


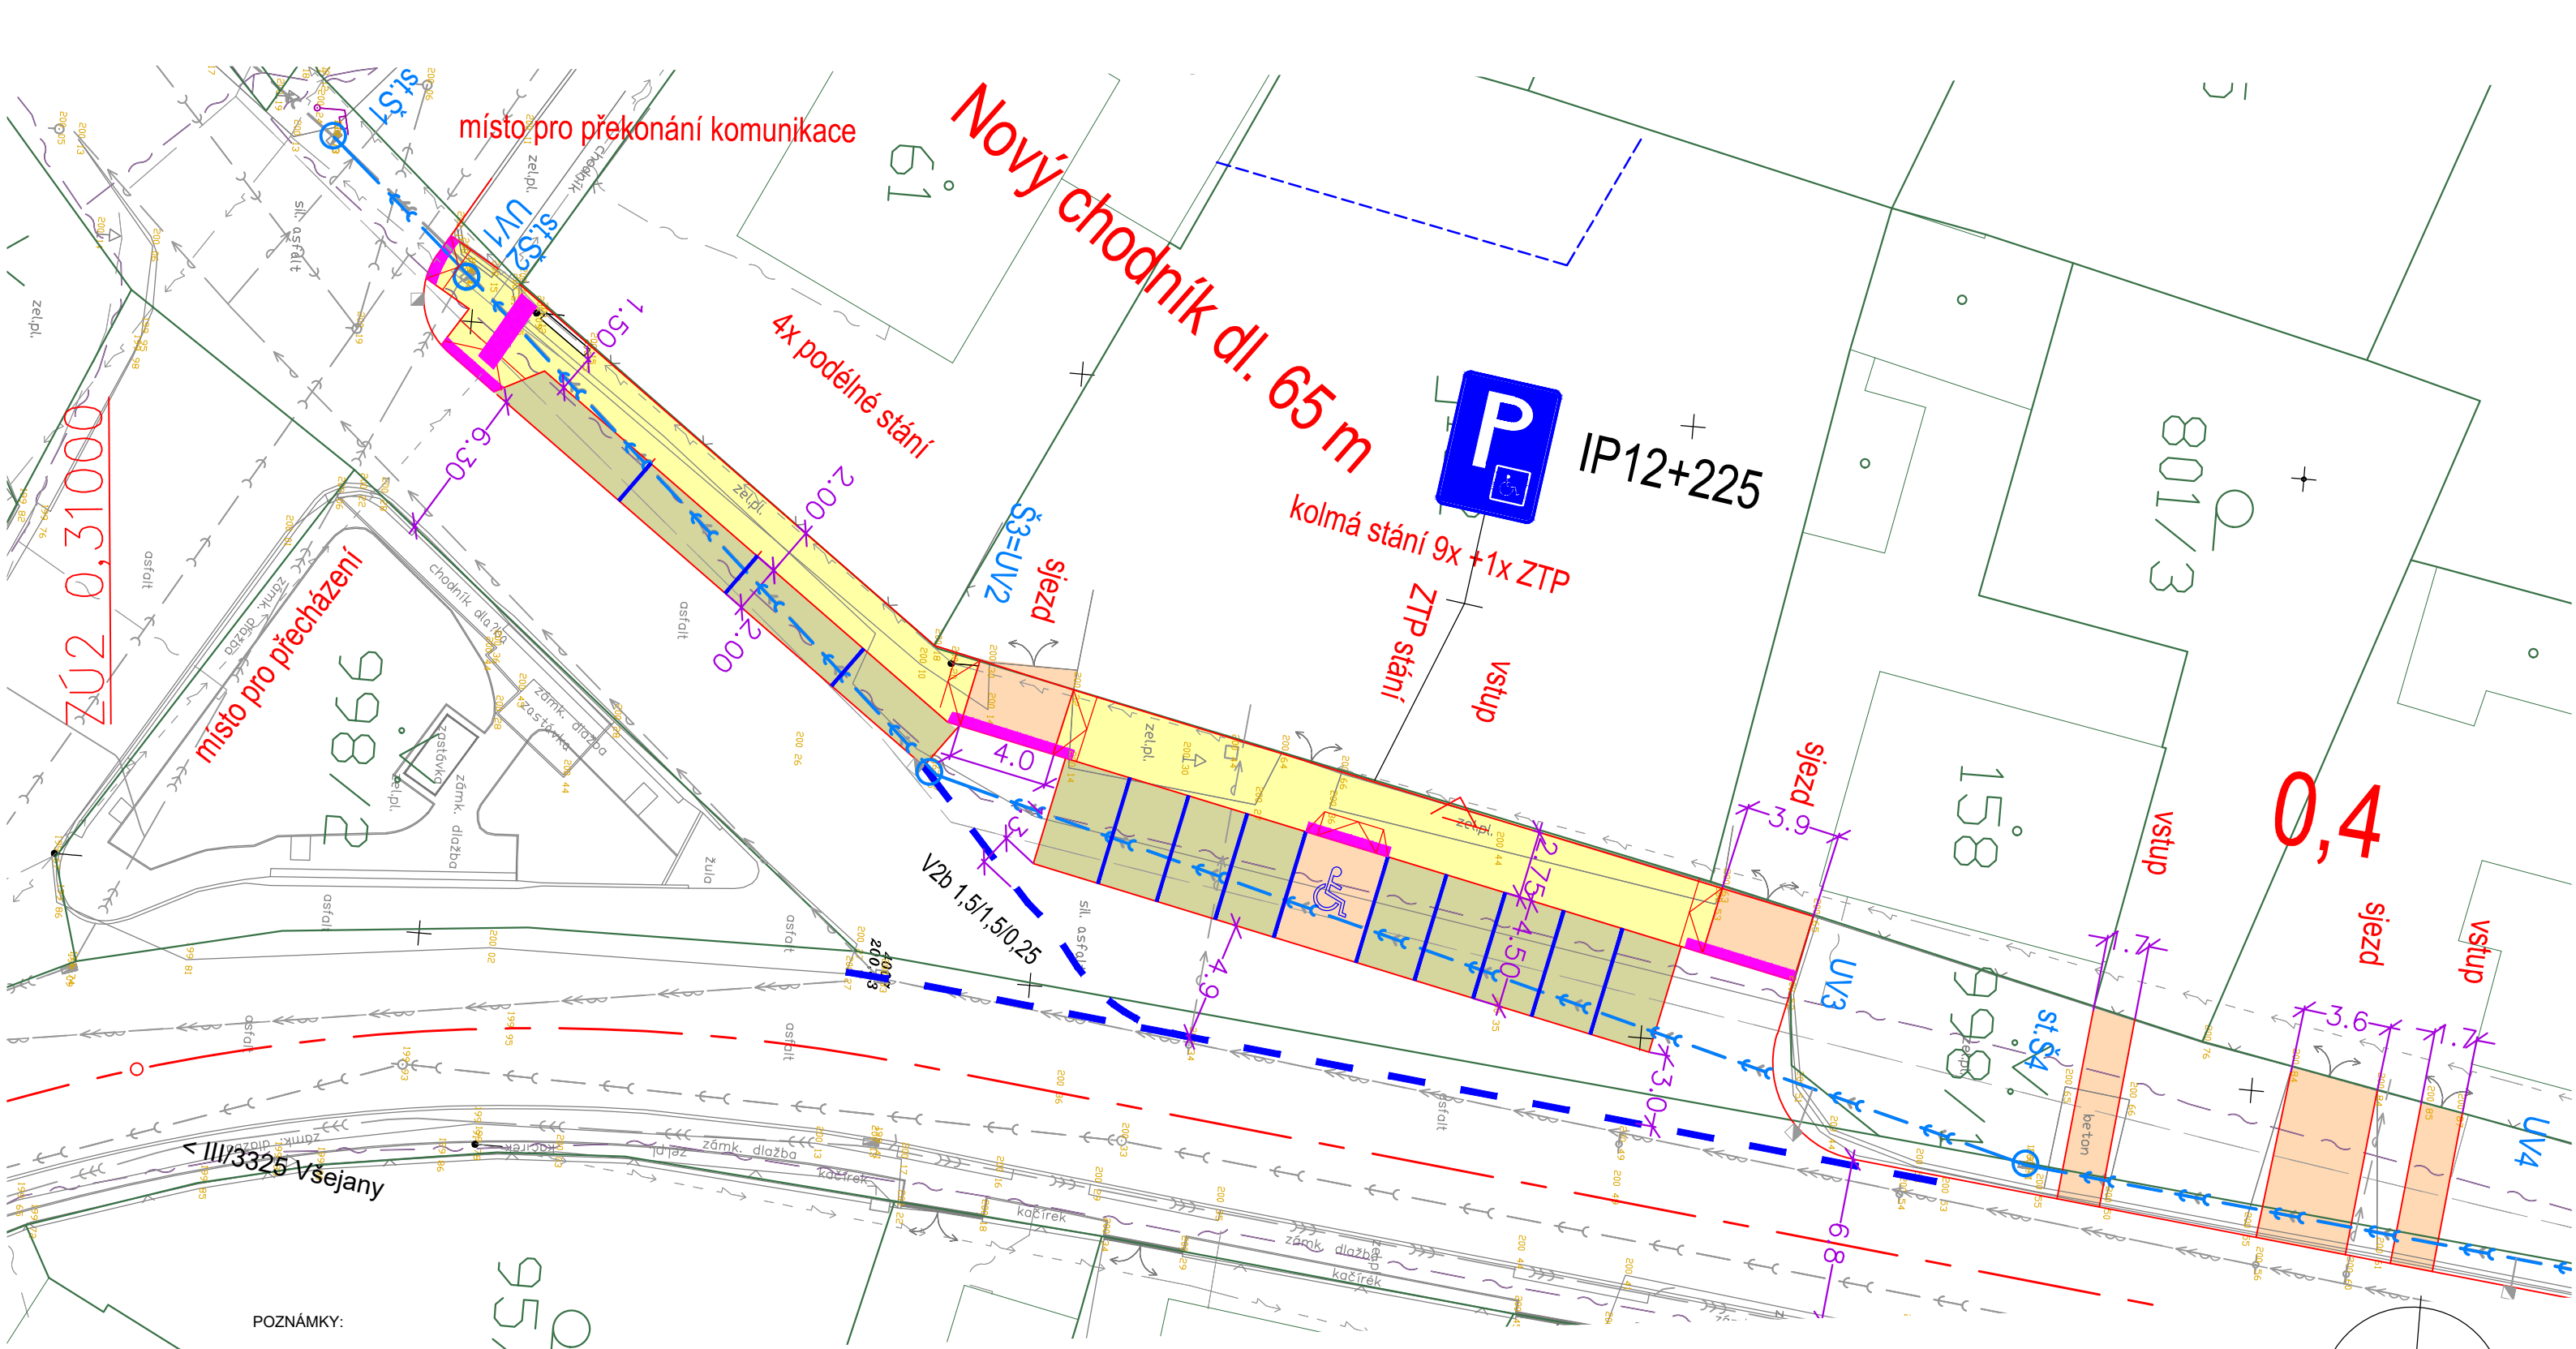

POZNÁMKY:

- 1) ULIČNÍ VPUSTI JE NUTNÉ UMISŤOVAT MIN. 1M OD VODOVODNÍHO ŘADU A DLE POŽADAVKU VAK MLADÁ BOLESLAV. V PŘÍPADĚ POTŘEBY SE POLOHA UV UPRAVÍ.
- 2) OBRUBNÍKY NESMÍ LEŽET NA VODOVODNÍM ŘADU NEBO UZÁVĚRECH A V PŘÍPADĚ POTŘEBY SE POLOHA OBRUBNÍKŮ UPRAVÍ PODLE SKUTEČNOSTI A DLE DOHODY NA MÍSTĚ S PRACOVNÍKEM VAK MLADÁ BOLESLAV.

plochy

Inženýrské sítě

- — — — — Vodovod
- ~ — ~ — Sdělovací kabely
- << — << — Odvodnění
- < — < — Kanalizace
- > — > — Kabel NN
- > — > — Nadzemní NN



Hmatové prvky - dlažba červená



Chodníky - dlažba šedá tl. 60 mm



Dlažba - vjezdy, stání ZTP



Širokospárá dlažba - parkovací stání



Nová vpusť

SO 101

|                                                                                      |                                          |                              |  |                                                           |              |
|--------------------------------------------------------------------------------------|------------------------------------------|------------------------------|--|-----------------------------------------------------------|--------------|
| KRESLIL: Ing. Dudík                                                                  |                                          | ZODP. PROJEKTANT: Ing. Dudík |  | NOVADUS spol.s r.o.:<br>Ke Skalám 603<br>261 01 Příbram V |              |
| INVESTOR                                                                             | Obec Všejany, Hlavní 120, 294 43 Všejany |                              |  |                                                           |              |
| MÍSTO STAVBY                                                                         | Vanovice, k. ú. Všejany                  |                              |  |                                                           |              |
| NÁZEV STAVBY                                                                         |                                          |                              |  | FORMÁT                                                    | 2xA4         |
| VŠEJANY-VANOVICE ULICE HLAVNÍ<br>REKONSTRUKCE ODVODNĚNÍ KOMUNIKACE III/3325 A VJEZDŮ |                                          |                              |  | DATUM                                                     | ŘÍJEN 2021   |
|                                                                                      |                                          |                              |  | STUPEŇ PD                                                 | DSVP         |
|                                                                                      |                                          |                              |  | MĚŘÍTKO                                                   | 1:250        |
| VÝKRES                                                                               |                                          |                              |  | ČÍS. KOPIE                                                | ČÍS. VÝKRESU |
| SITUACE u návsi                                                                      |                                          |                              |  |                                                           | D 2.2        |