


Řez s parkováním a chodníkem

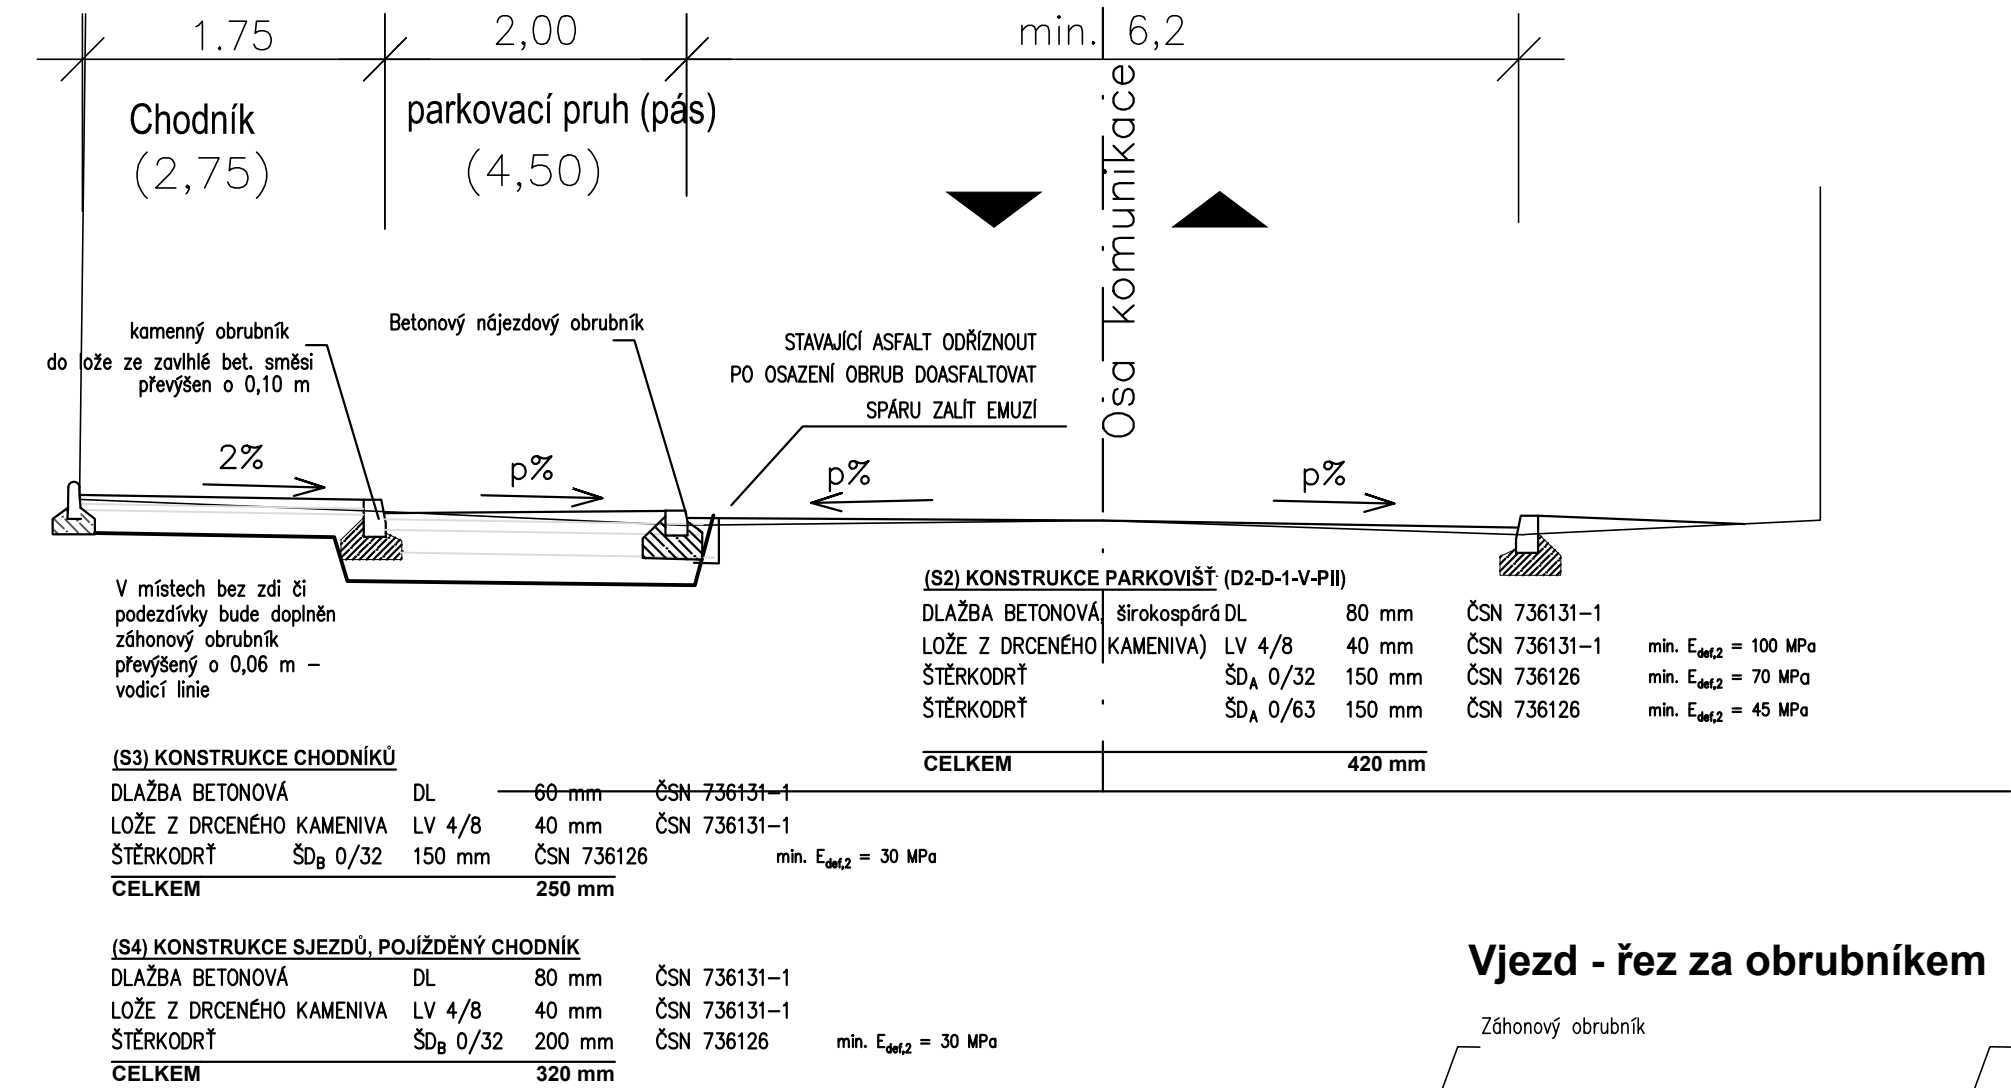


Vjezd - řez za obrubníkem



(S4) KONSTRUKCE SJEZDŮ, POJÍŽDĚNÝ CHODNÍK

DLAŽBA BETONOVÁ	DL	80 mm	ČSN 736131-1	
LOŽE Z DRCENÉHO KAMENIVA	LV 4/8	40 mm	ČSN 736131-1	
ŠTĚRKODRŤ	ŠD _B 0/32	200 mm	ČSN 736126	min. $E_{def,2}$ = 30 MPa
CELKEM		320 mm		

VSAKOVACÍ DRÉN ZA OBRUBNÍKEM

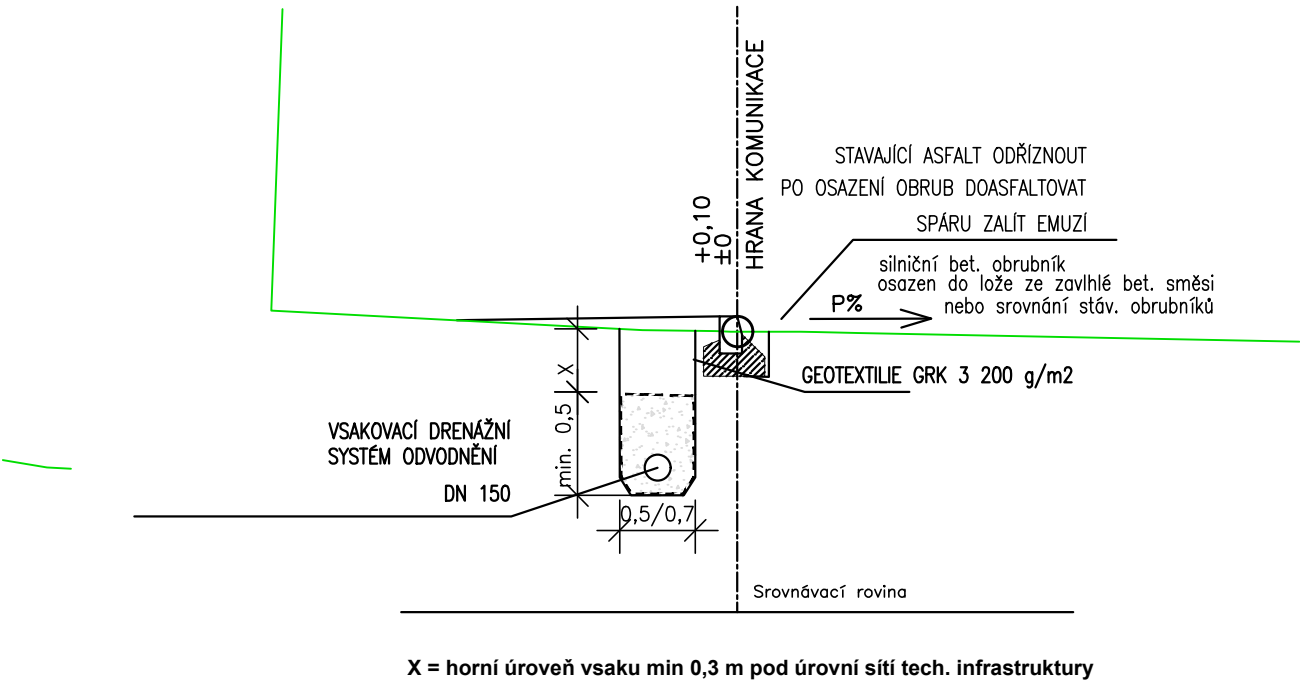

SO 101

KRESLIL: Ing. Dudík	ZODP. PROJEKTANT: Ing. Dudík	NOVADUS spol.s r.o.: Ke Skalám 603 261 01 Příbram V	
INVESTOR	Obec Všejanya, Hlavní 120, 294 43 Všejanya	FORMÁT	2xA4
MÍSTO STAVBY	Vanovice, k. ú. Všejanya	DATUM	ŘÍJEN 2021
NÁZEV STAVBY	VŠEJANY-VANOVICE ULICE HLAVNÍ REKONSTRUKCE ODVODNĚNÍ KOMUNIKACE III/3325 A VJEZDŮ	STUPEŇ PD	DSVP
		MĚŘÍTKO	1:50
VÝKRES	VZOROVÝ PŘÍČNÝ ŘEZ	ČÍS. KOPIE	ČÍS. VÝKRESU D 3