


Řez A-A´ 1:150

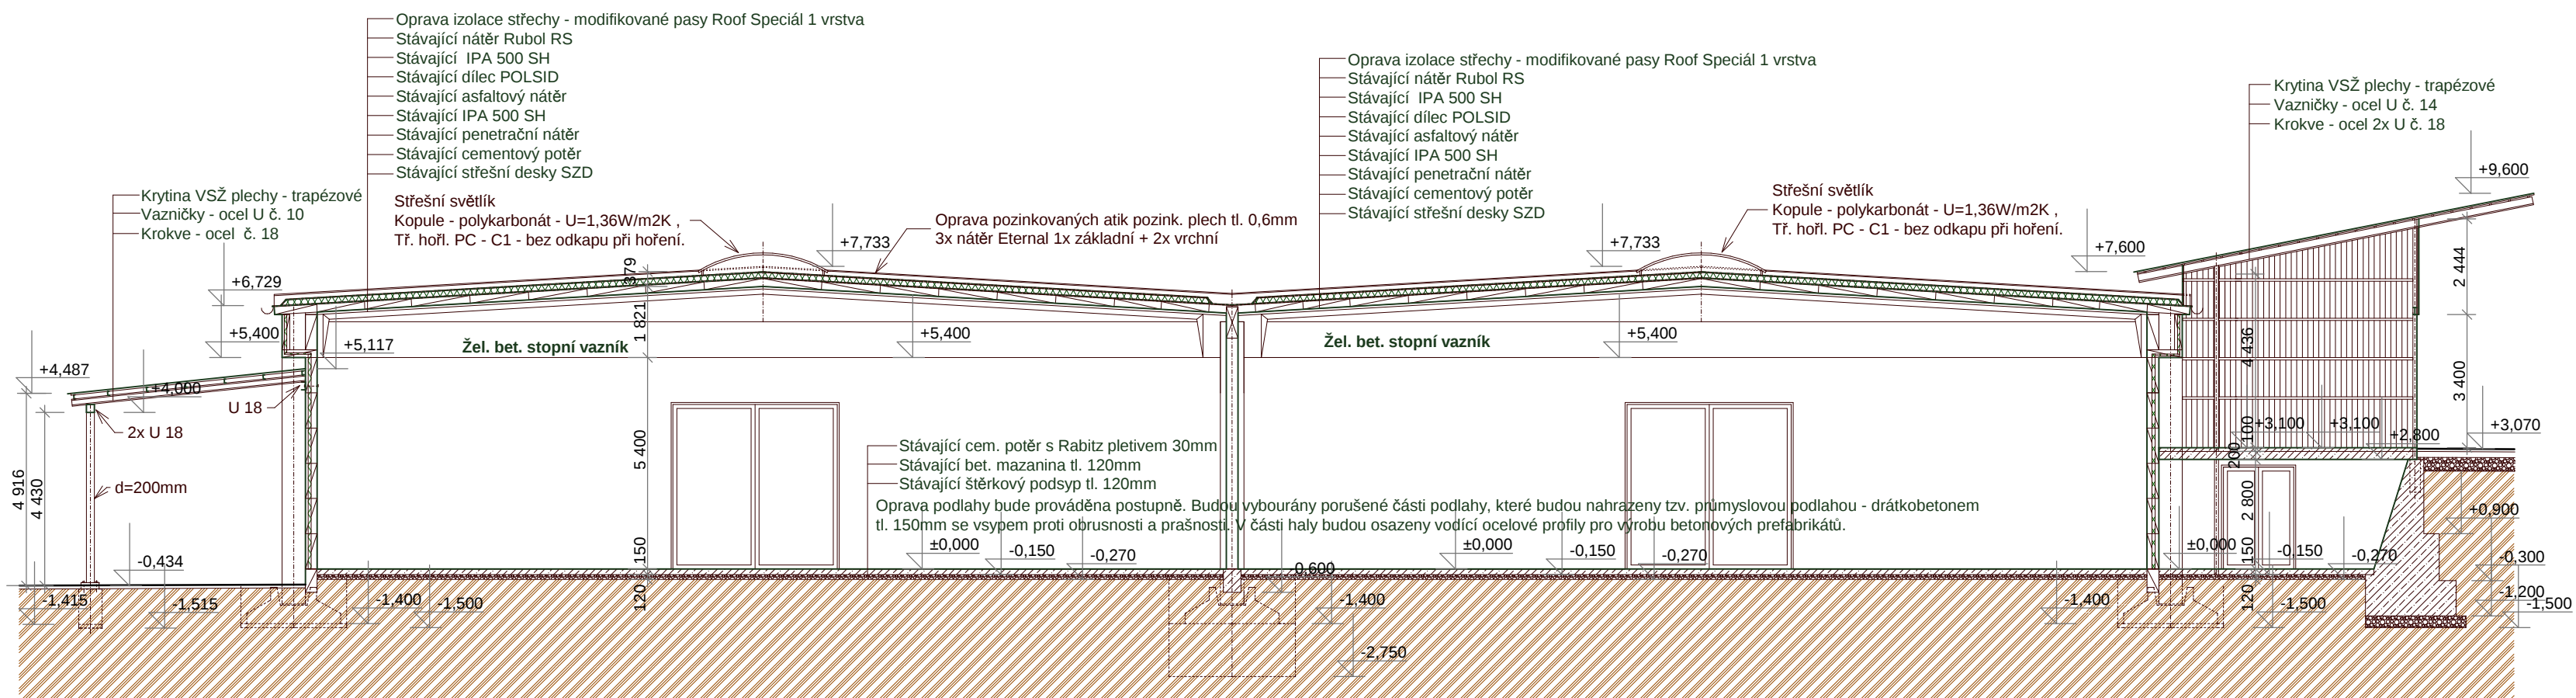

PROJEKTANT:	Ing. Vladislav Hruška, 340 34 Plánice čp. 266 Mobil 604 57 10 20, Tel. - fax 376 394 100	IČO 116 14 803
STAVEBNÍK:	BETONOVÉ STAVBY Kominy s.r.o., Plánice čp. 356	DATUM: 3 / 2010
AKCE:	Rekonstrukce výrobního areálu Plánice (stavební úpravy + oprava areálu Výroba betonových tvárnic a prefabrikátů Plánice)	Dokumentace pro stavební řízení
Řez A - A´		Měřítko: 1:150 Č. výkr. 4