


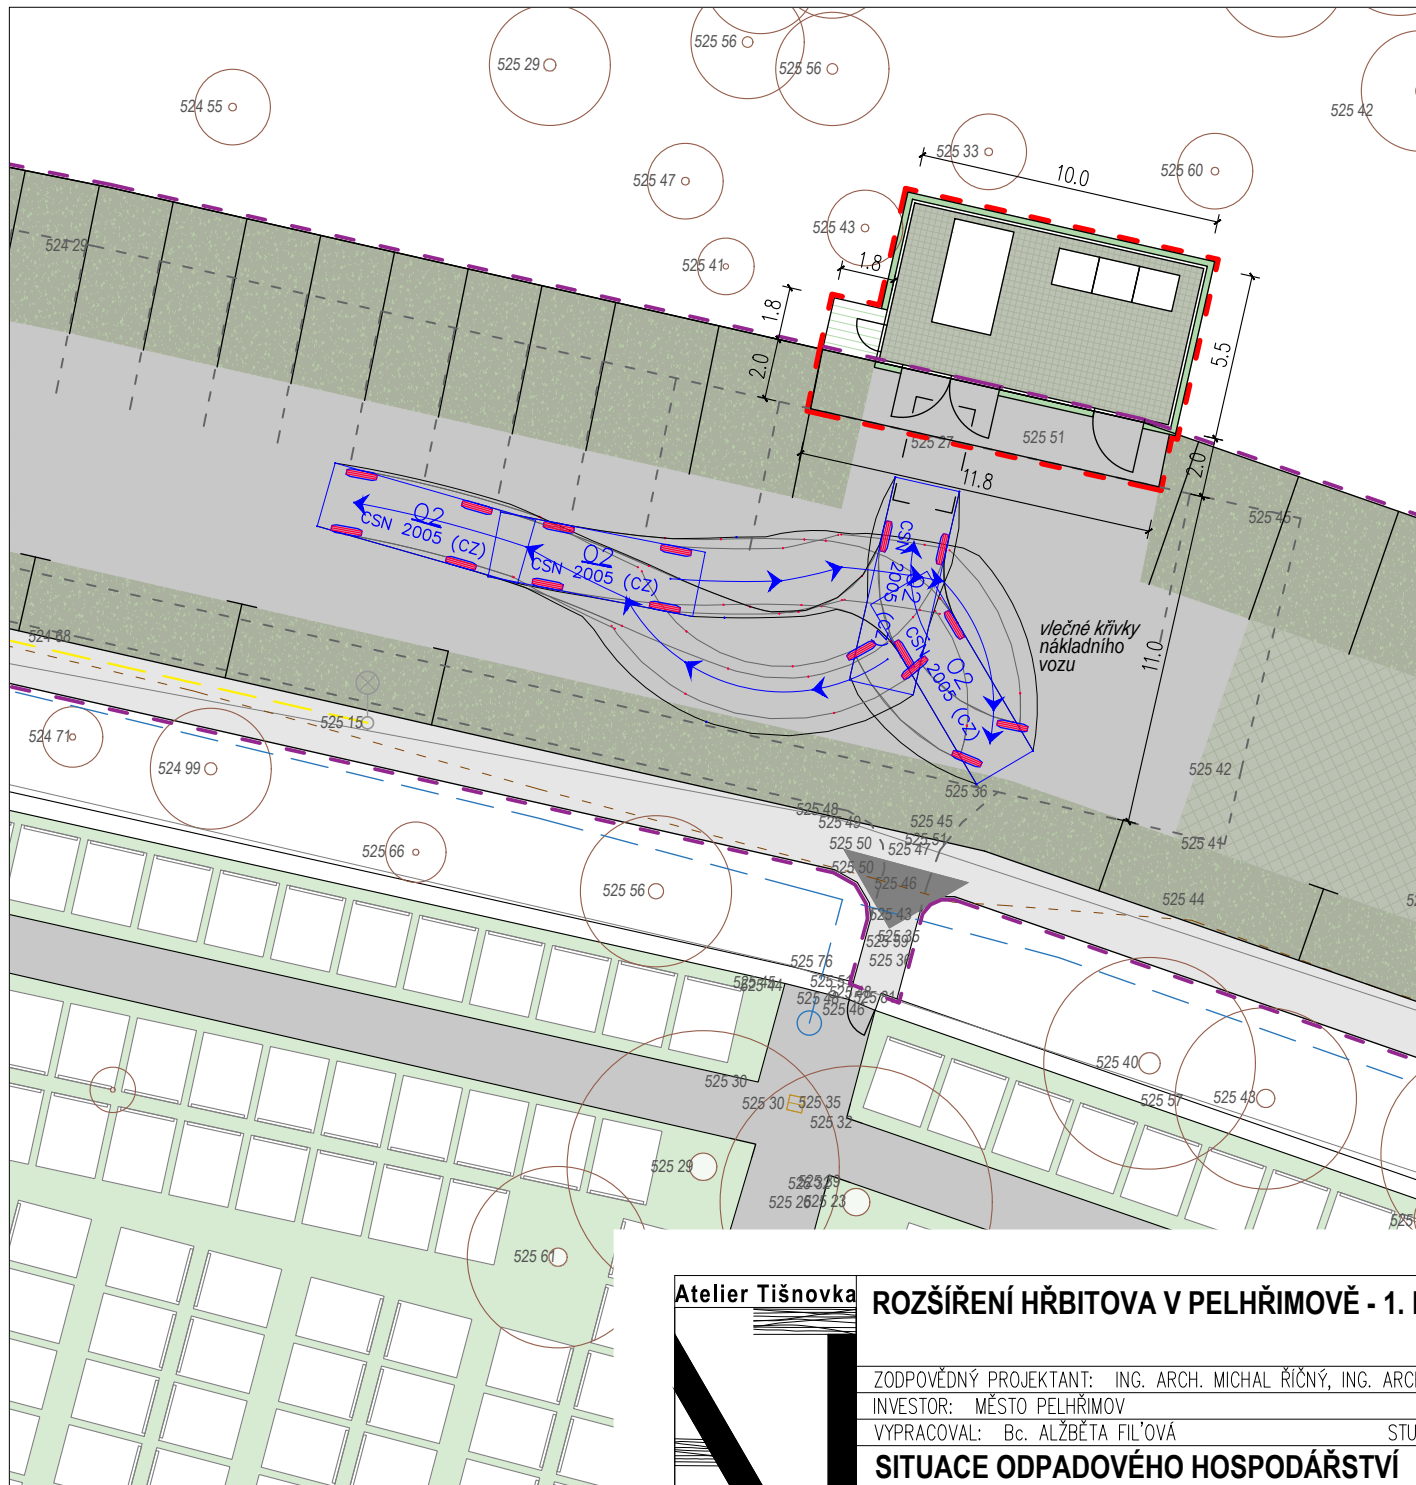

LEGENDA

- 519 78 VÝŠKOVÁ KÓTA
- ŘEŠENÉ ÚZEMÍ – 1. ETAPA
- ŘEŠENÉ ÚZEMÍ – 3. ETAPA
- STÁVAJÍCÍ PARKOVIŠTĚ – V 1. ETAPĚ ZŮSTANE ZACHOVÁNO
- STÁVAJÍCÍ ASFALTOVÝ POVRCH
- DLAŽBA, BETON
- ŠTĚRKOVÝ TRÁVNÍK
- PROPUSTNÁ DLAŽBA ZE ŽULOVÉ KOSTKY SE ZELENOU SPÁROU
- BETONOVÉ PRAHY SE ZELENOU SPÁROU
- ZELEŇ – TRAVNATÉ PLOCHY
- HROBOVÁ MÍSTÁ
- STÁVAJÍCÍ ZELEŇ

LEGENDA SÍTÍ TECHNICKÉ INFRASTRUKTURY

- ELEKTRICKÉ PODZEMNÍ VEDENÍ VN, SDĚLOVACÍ VEDENÍ
- PŘÍBLIŽNÁ POLOHA VODOVODU ZASOBUJÍCÍ HŘBITOV (SOUKROMÉ VEDENÍ)
- STÁVAJÍCÍ VEDENÍ VO
- STÁVAJÍCÍ SLOUPY VO
- KANALIZAČNÍ ŠACHTA
- VODNÍ KOHOUT (VODNÍ ŠACHTA)

SOUŘAD. SYSTÉM: JTSK, VÝŠK. SYSTÉM: BpV

Atelier Tišnovka

ROZŠÍŘENÍ HŘBITOVA V PELHŘIMOVĚ - 1. ETAPA

ZODPOVĚDNÝ PROJEKTANT: ING. ARCH. MICHAL ŘIČNÝ, ING. ARCH. PETR TODOROV

INVESTOR: MĚSTO PELHŘIMOV

VYPRACOVAL: Bc. ALŽBĚTA FIL'OVÁ

STUPEŇ: DPS

SITUACE ODPADOVÉHO HOSPODÁŘSTVÍ

ATELIER TIŠNOVKA
TIŠNOVSKÁ 145, 614 00, BRNO
TEL: +420 606 855 919
E-MAIL: TODOROV@TISNOVKA.CZ

DATUM: LEDEN 2024

MĚŘITKO: 1:250

FORMÁT: A4

Č. VÝKRESU:

C.8