

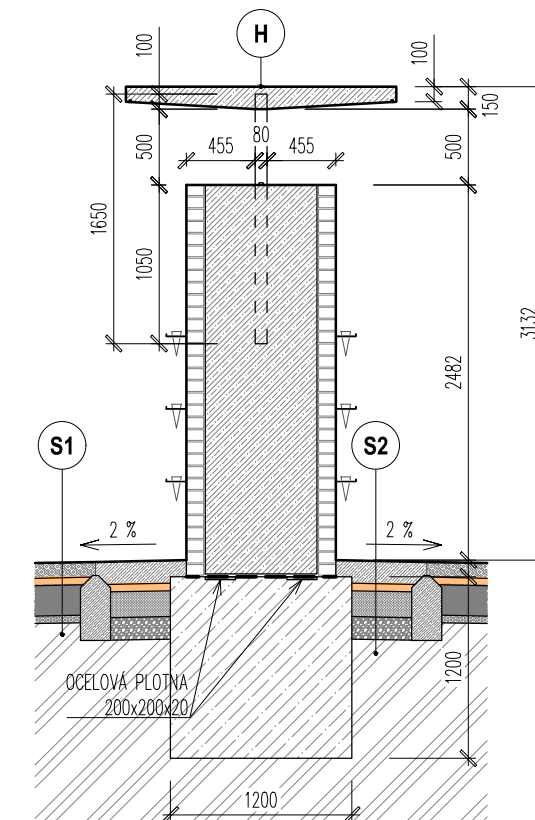
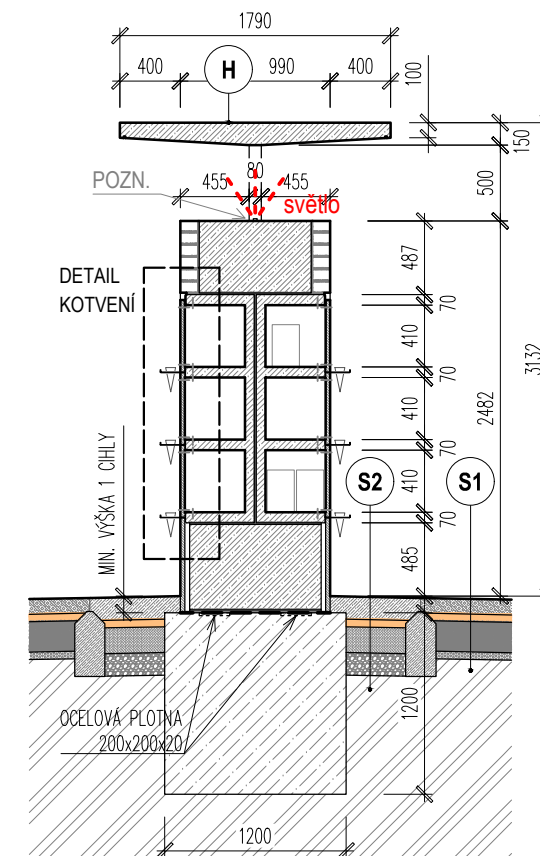
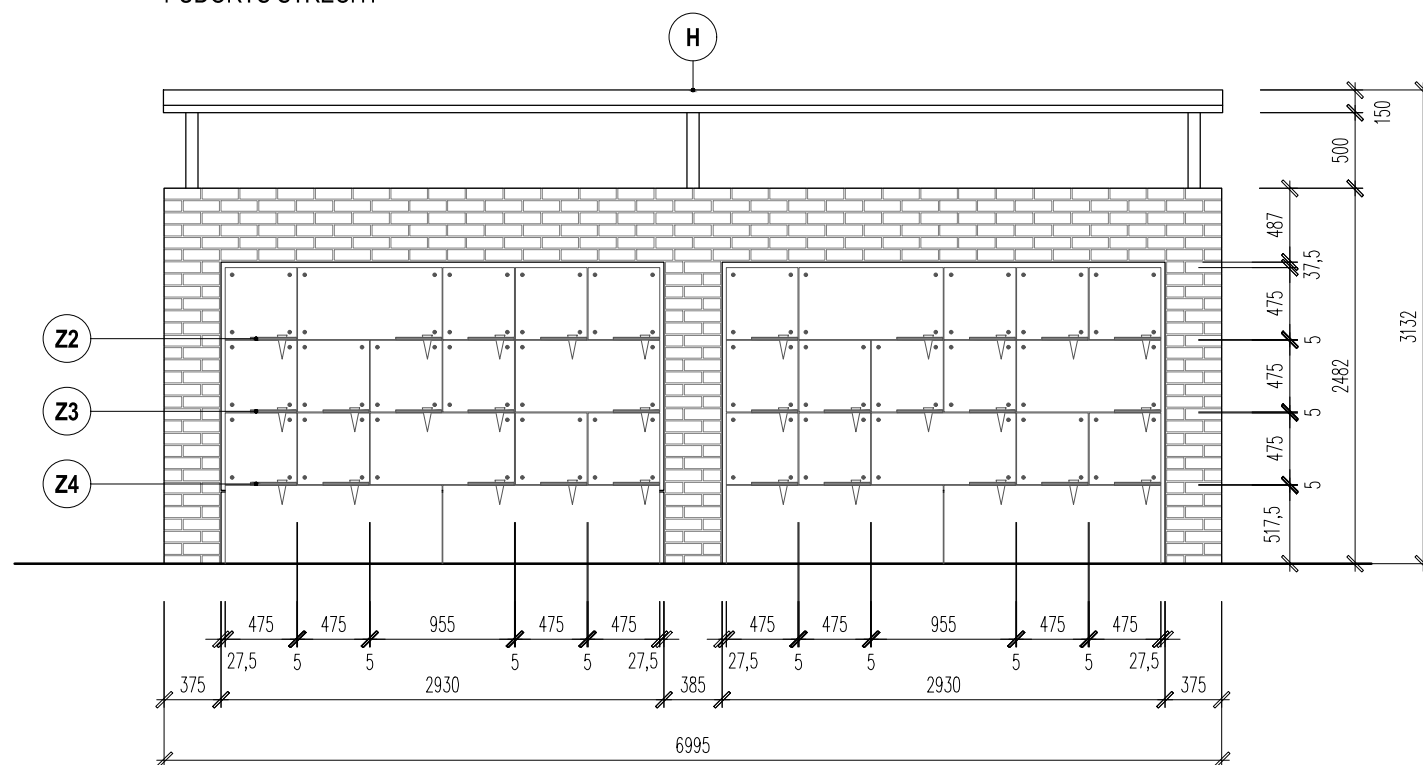
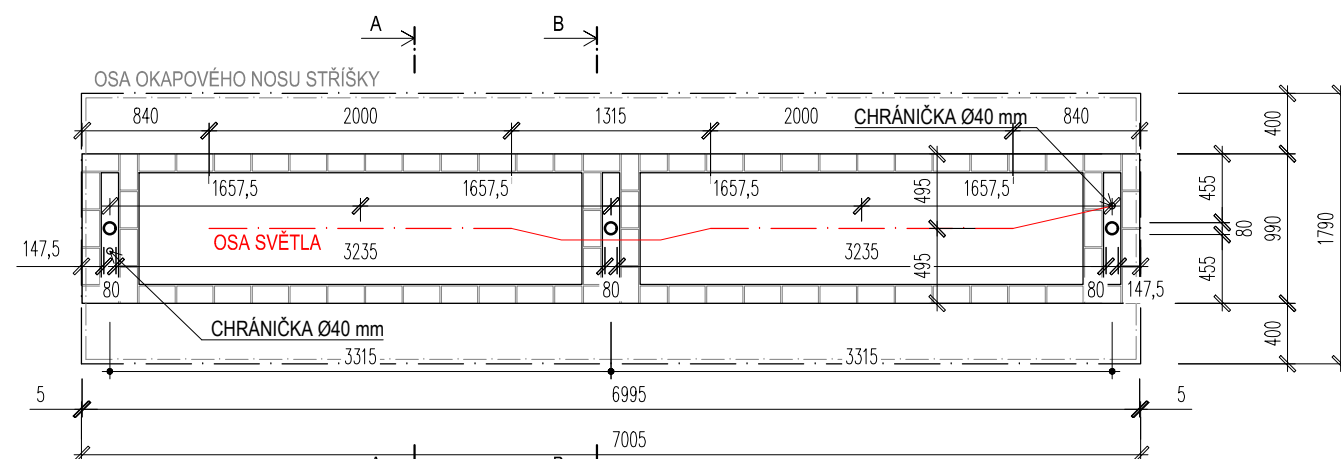


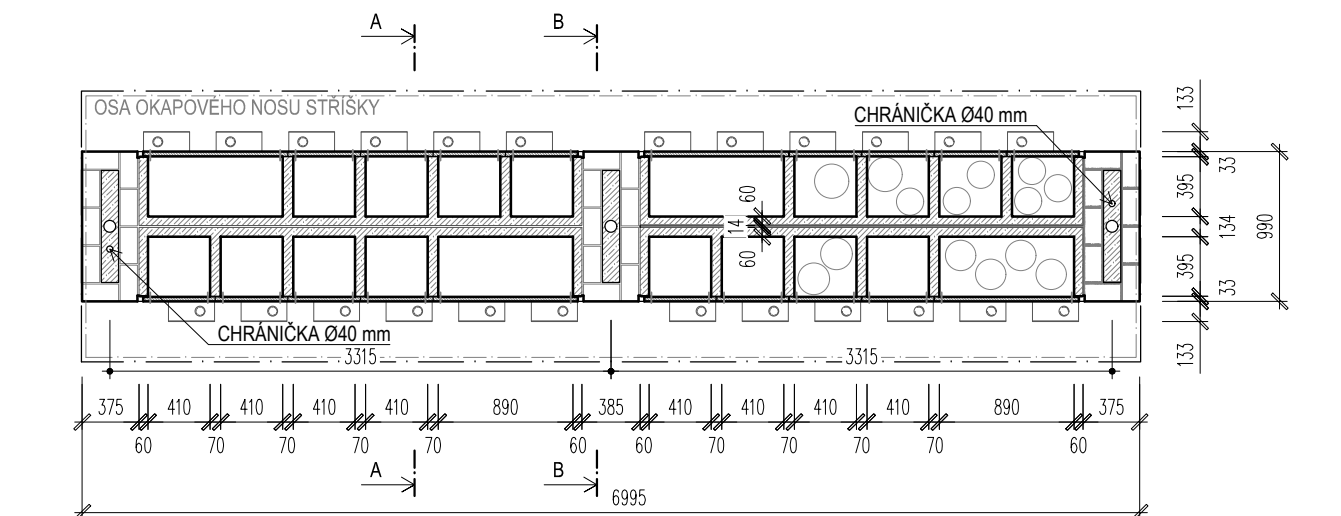

LEGENDA

- | | |
|---|--|
|  | PROSTÝ BETON – VIZ ČÁST D.1.2. STAVEBNĚ KONSTRUKČNÍ ŘEŠENÍ |
|  | ŽELEZOBETON – VIZ ČÁST D.1.2. STAVEBNĚ KONSTRUKČNÍ ŘEŠENÍ |
|  | CIHLA PLNÁ, POHLEDOVÁ, MRAZUVZDORNÁ, NĚMECKÝ FORMÁT – 240x115x71 mm,
PEVNOST P8 NA CEMENTOVOU MALTU P5, NASÁKAVOST DO 6 % |
|  | PŘÍRODNÍ KÁMEN – SVĚTLÉ ŠEDÁ ŽULA (LIPNICE), POVRCHOVÁ ÚPRAVA SMIRKOVÁNÍ |
|  | ZEMINA |
|  | HYDROFOBIZACE BETONU – TIXOTROPNÍ IMPREGNAČNÍ NÁTĚR NA BETON NA BÁZI
SILANŮ VĚ VODNÍ DISPERZI BEZ OBSAHU ROZPOUŠTĚDEL – BUDE APLIKOVÁN PO CELÉ
PLOŠE STŘECHY |

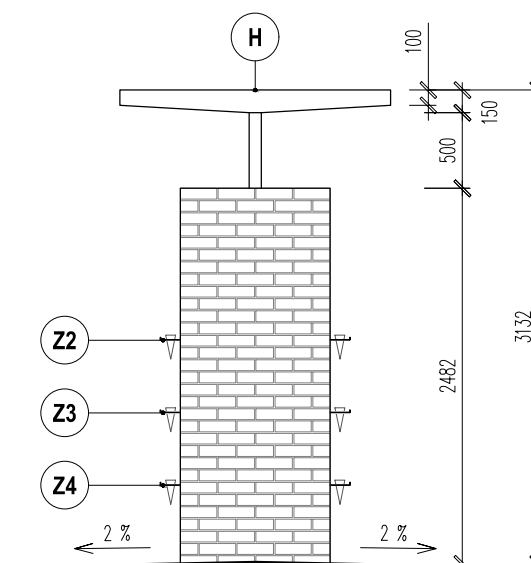

SKLADBY VIZ VÝKRES Č. 17 – SKLADBY KONSTRUKCÍ.
DETAIL KOTVENÍ POLIC A EPITAFNÍCH DESEK VIZ VÝKRES Č. 19 – DETAIL EPITAFNÍCH DESEK A STŘÍŠKY KOLUMBÁRIA.
DETAIL POLIC VIZ VÝKRES Č. 31 – VÝPIS ZÁMEČNÍCKÝCH VÝROBKŮ.
DETAILY PREFABRIKÁTŮ VIZ ČÁST D.1.2. STAVEBNĚ KONSTRUKČNÍ ŘEŠENÍ.

ROZŠÍŘENÍ HŘBITOVA V PELHŘIMOVĚ - 1. ETAPA

ZODPOVĚDNÝ PROJEKTANT: ING. ARCH. MICHAEL ŘIČNÝ, ING. ARCH. PETR TODOROV

INVESTOR: MĚSTO PELHŘIMOV

VYPRACOVAL: Bc. ALŽBĚTA FIL'OVÁ

STUPĚŇ: DPS

VÝKRES SAMOSTATNĚ STOJÍCÍHO KOLUMBÁRIA

ATELIER TIŠNOVKA
TIŠNOVSKÁ 145, 614 00, BRNO
TEL: +420 606 855 919
E-MAIL: TODOROV@TISNOVKA.CZ

E-MAIL: TOSOROV@TISNOVKA.CZ
DATUM: LEDEN 2024

MĚŘÍTKO: 1:50

FORMÁT:	A3
---------	----

Č. VÝKRESU: **07**