




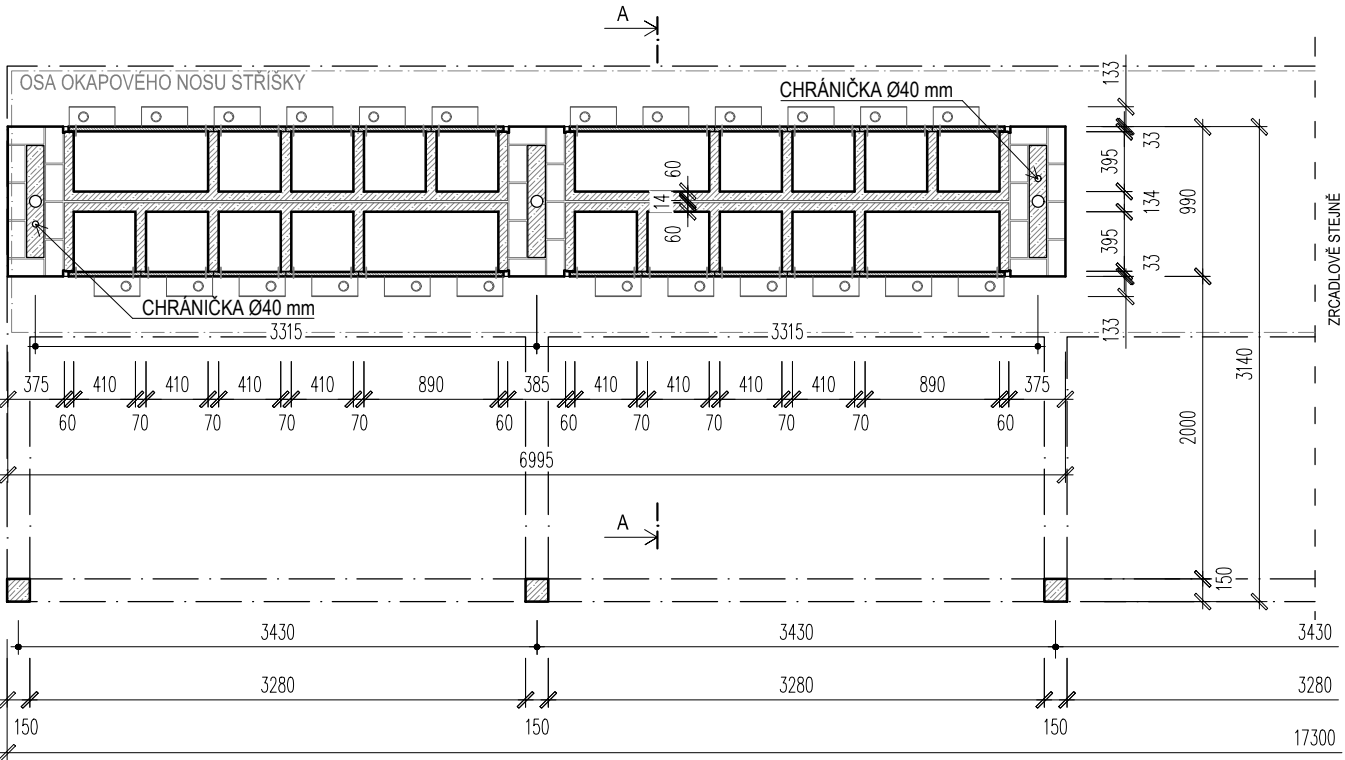


PŮDORYS

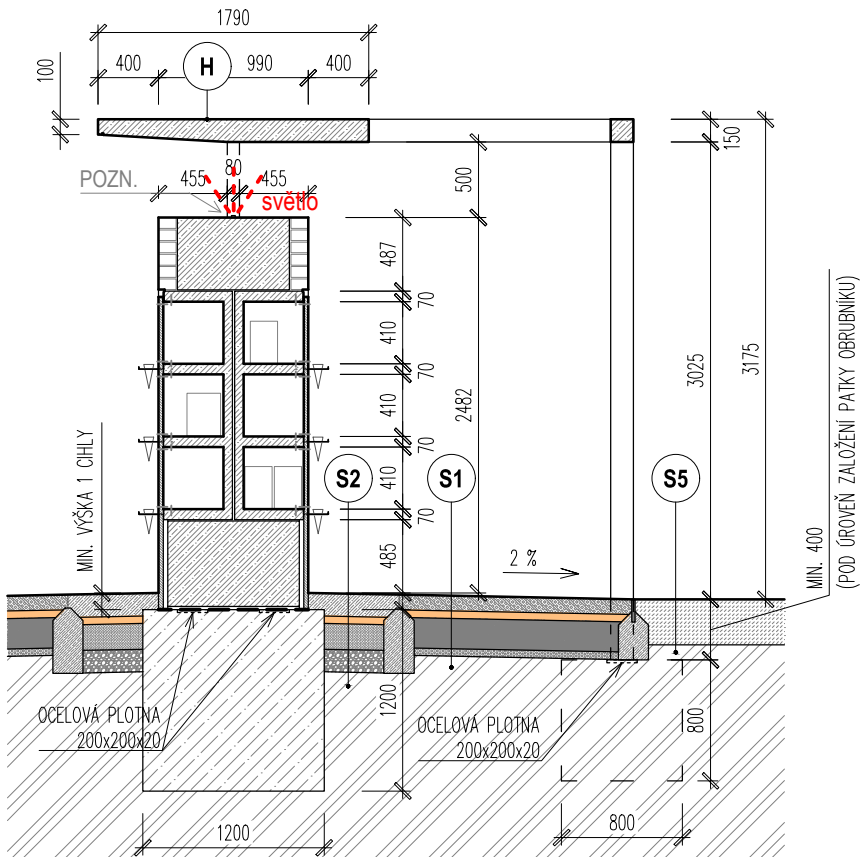


ŘEZ A - A

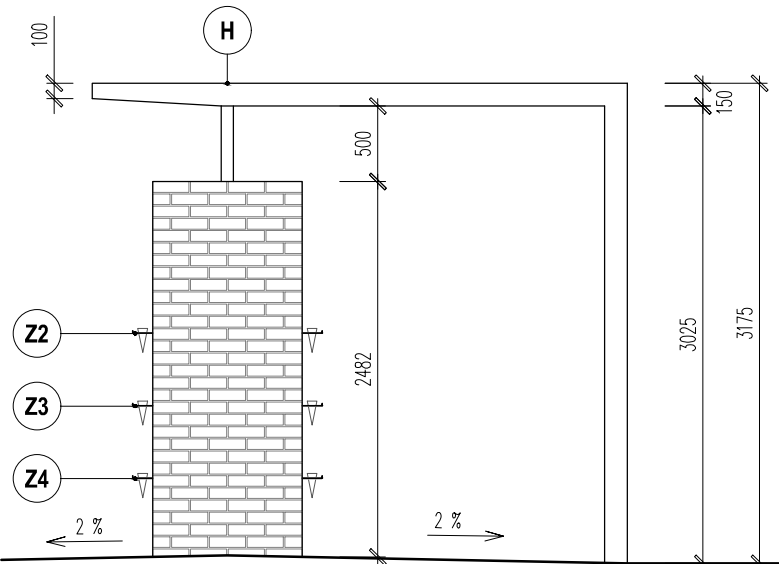

POHLED BOČNÍ

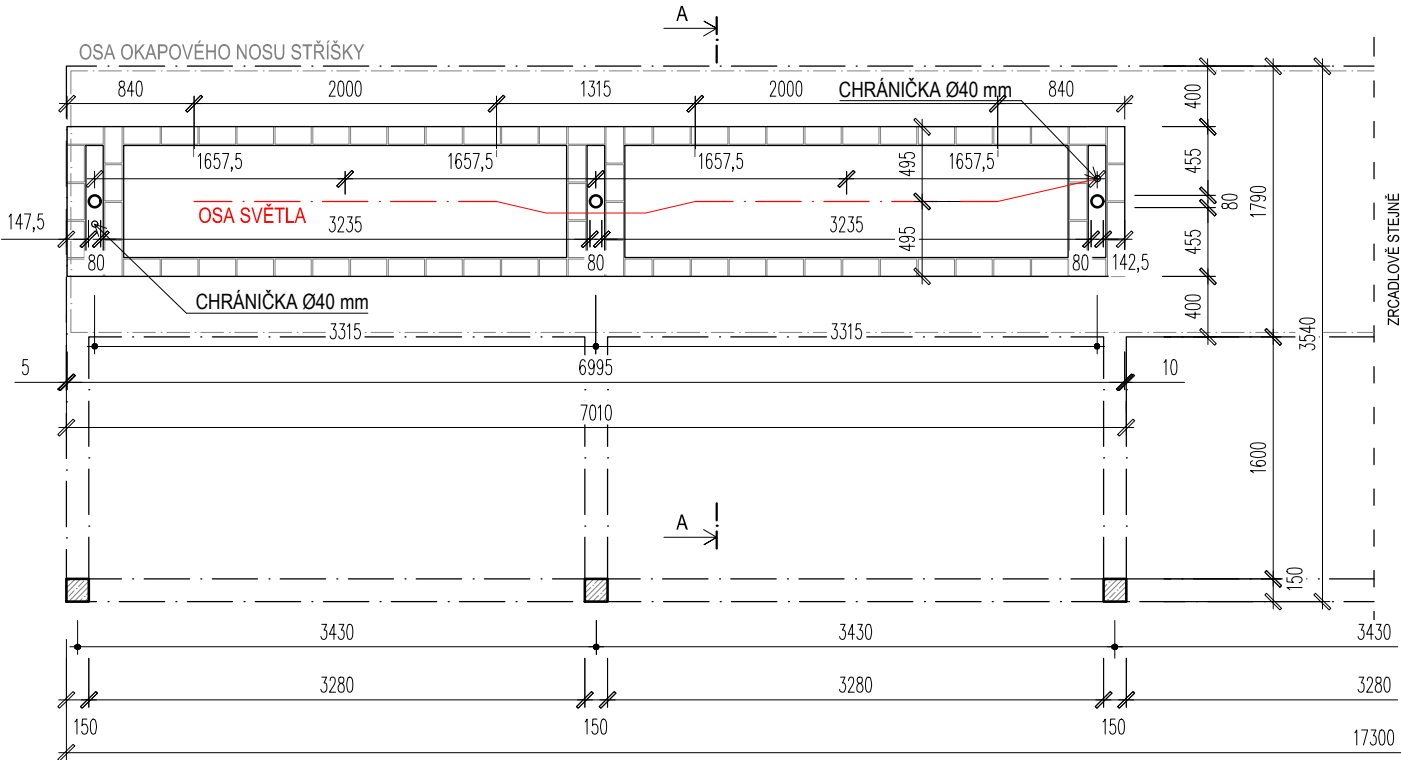

PŮDORYS STŘECHY

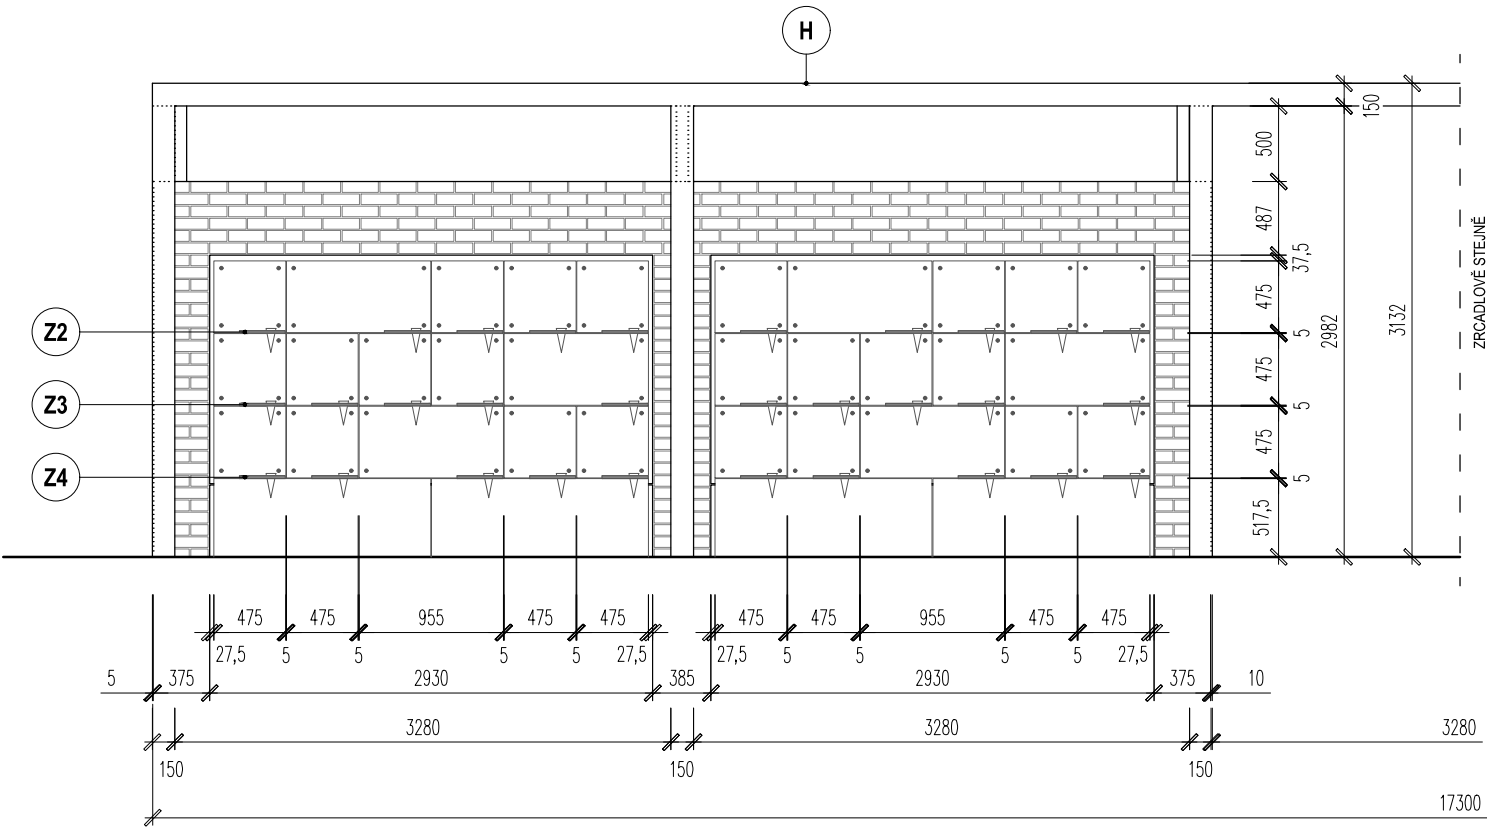

POHLED ČELNÍ - NENÍ ZAKRESLEN PRŮBĚH TERÉNU, TERÉN VIZ VÝKRES Č. 09 - VÝKRES KOLUMBÁRIA S PERGOLOU - OSAZENÍ V TERÉNU.

LEGENDA

- PROSTÝ BETON – VIZ ČÁST D.1.2. STAVEBNĚ KONSTRUKČNÍ ŘEŠENÍ
- ŽELEZOBETON – VIZ ČÁST D.1.2. STAVEBNĚ KONSTRUKČNÍ ŘEŠENÍ
- CIHLA PLNÁ, POHLEDOVÁ, MRAZUZVODNÁ, NĚMECKÝ FORMÁT – 240x115x71 mm, PEVNOST P8 NA CEMENTOVOU MALTU P5, NASÁKAVOST DO 6 %
- PŘÍRODNÍ KÁMEN – SVĚTLÉ ŠEDÁ ŽULA (LIPNICE), POVRCHOVÁ ÚPRAVA SMIRKOVÁNÍ
- ZEMINA
- HYDROFOBIZACE BETONU – TIXOTROPNÍ IMPREGNAČNÍ NÁTĚR NA BETON NA BÁZI SILANŮ VE VODNÍ DISPERZI BEZ OBSAHU ROZPOUŠTĚDEL – BUDE APLIKOVÁN PO CELÉ PLOŠE STŘECHY

POZN. DVĚ OSVĚTLOVACÍ LIŠTY ULOŽENY NA STROPĚ KOLUMBÁRIA. PŘÍVOD ELEKTŘINY VEDEN CHRÁNICÍKOU O PRŮMĚRU 40 mm KRAJNÍM SLOUPKEM PRO OBĚ SEKCE, VÝVOD CCA 70 mm NAD ZÁKLADEM (NEJMÉNĚ 40 mm POD UPRAVENÝM TERÉNEM). VIZ VÝKRES Č. 20a – SCHÉMA UMÍSTĚNÍ A NAPOJENÍ OSVĚTLENÍ KOLUMBÁRIÍ.

KAŽDÉ ZE DVOU KOLUMBÁRIÍ ZALOŽENO V JINÉ HLOUBCE, ALE STŘECHA PERGOLY JE PO CELÉ DÉLCE V JEDNÉ VÝŠKOVÉ ÚROVNI - DRUHÉ KOLUMBÁRIUM MÁ TYČ DELŠÍ NEŽ 500 mm. VIZ VÝKRES Č. 09 - VÝKRES KOLUMBÁRIA S PERGOLOU - OSAZENÍ V TERÉNU.

SKLADBY VIZ VÝKRES Č. 17 – SKLADBY KONSTRUKČÍ.
DETAIL KOTVENÍ POLIC A EPITAFNÍCH DESEK VIZ VÝKRES Č. 19 – DETAIL EPITAFNÍCH DESEK A STRÍŠKY KOLUMBÁRIA.
DETAIL POLIC VIZ VÝKRES Č. 31 – VÝPIS ZÁMEČNICKÝCH VÝROBKŮ.
DETAILY PREFABRIKÁTŮ VIZ ČÁST D.1.2. STAVEBNĚ KONSTRUKČNÍ ŘEŠENÍ.

Atelier Tišnovka	ROZŠÍŘENÍ HŘBITOVA V PELHŘIMOVĚ - 1. ETAPA			ATELIER TIŠNOVKA TIŠNOVSKÁ 145, 614 00, BRNO TEL: +420 606 855 919 E-MAIL: TODOROV@TISNOVKA.CZ	
	ZODPOVĚDNÝ PROJEKTANT: ING. ARCH. MICHAL ŘÍČNÝ, ING. ARCH. PETR TODOROV				DATUM: LEDEN 2024
	INVESTOR: MĚSTO PELHŘIMOV				MĚŘITKO: 1:50
	VYPRACOVAL: Bc. ALŽBĚTA FIL'OVÁ			STUPEŇ: DPS	FORMÁT: 630x297
	VÝKRES KOLUMBÁRIA S PERGOLOU			Č.VÝKRESU:	08