



SCHÉMA POLOHY ŘEZŮ

ŘEZ A

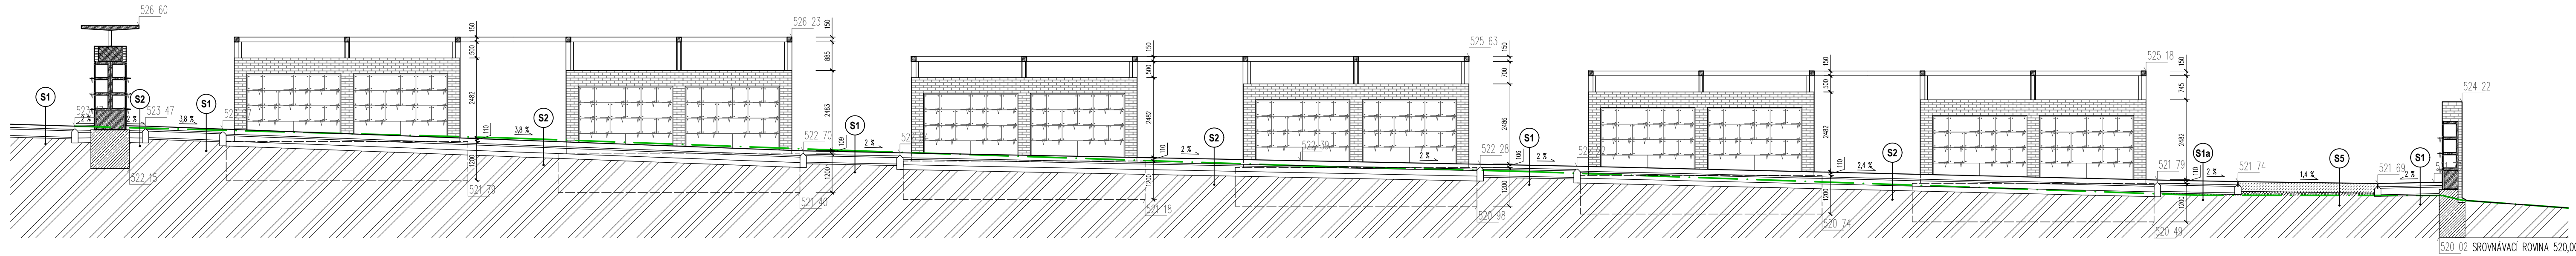

ŘEZ B

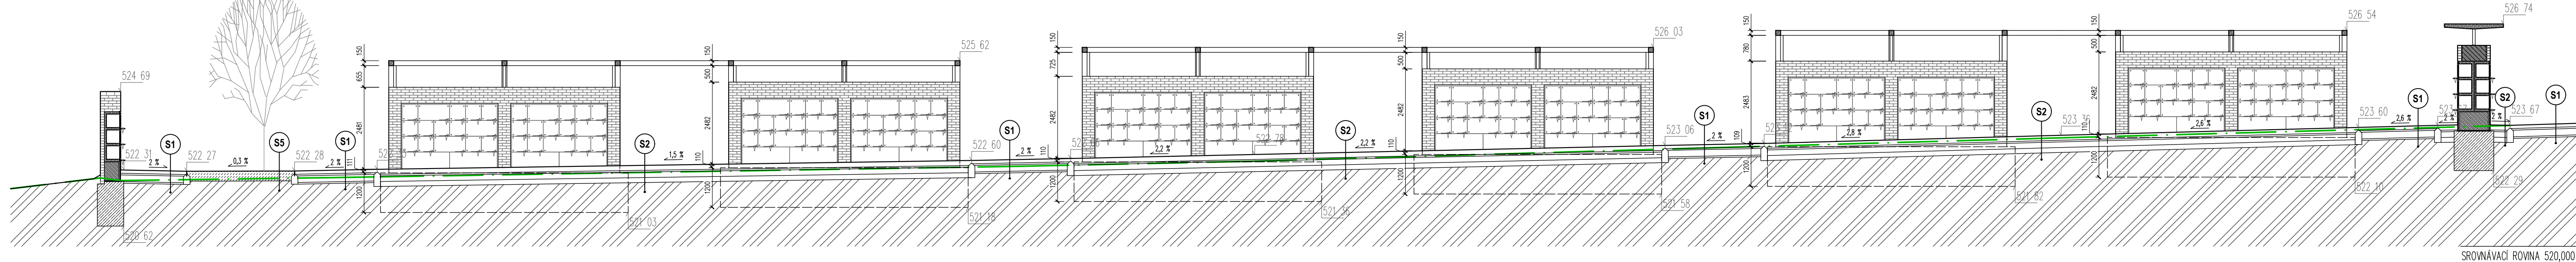

LEGENDA

- PŮVODNÍ TERÉN
- UPRAVENÝ TERÉN
- ROSTLÝ TERÉN
- ZEMINA NAVEZENÁ V RAMCI HTU
- ORNICE

SKLADBY VIZ VÝKRES Č. 17 – SKLADBY KONSTRUKCÍ.

