
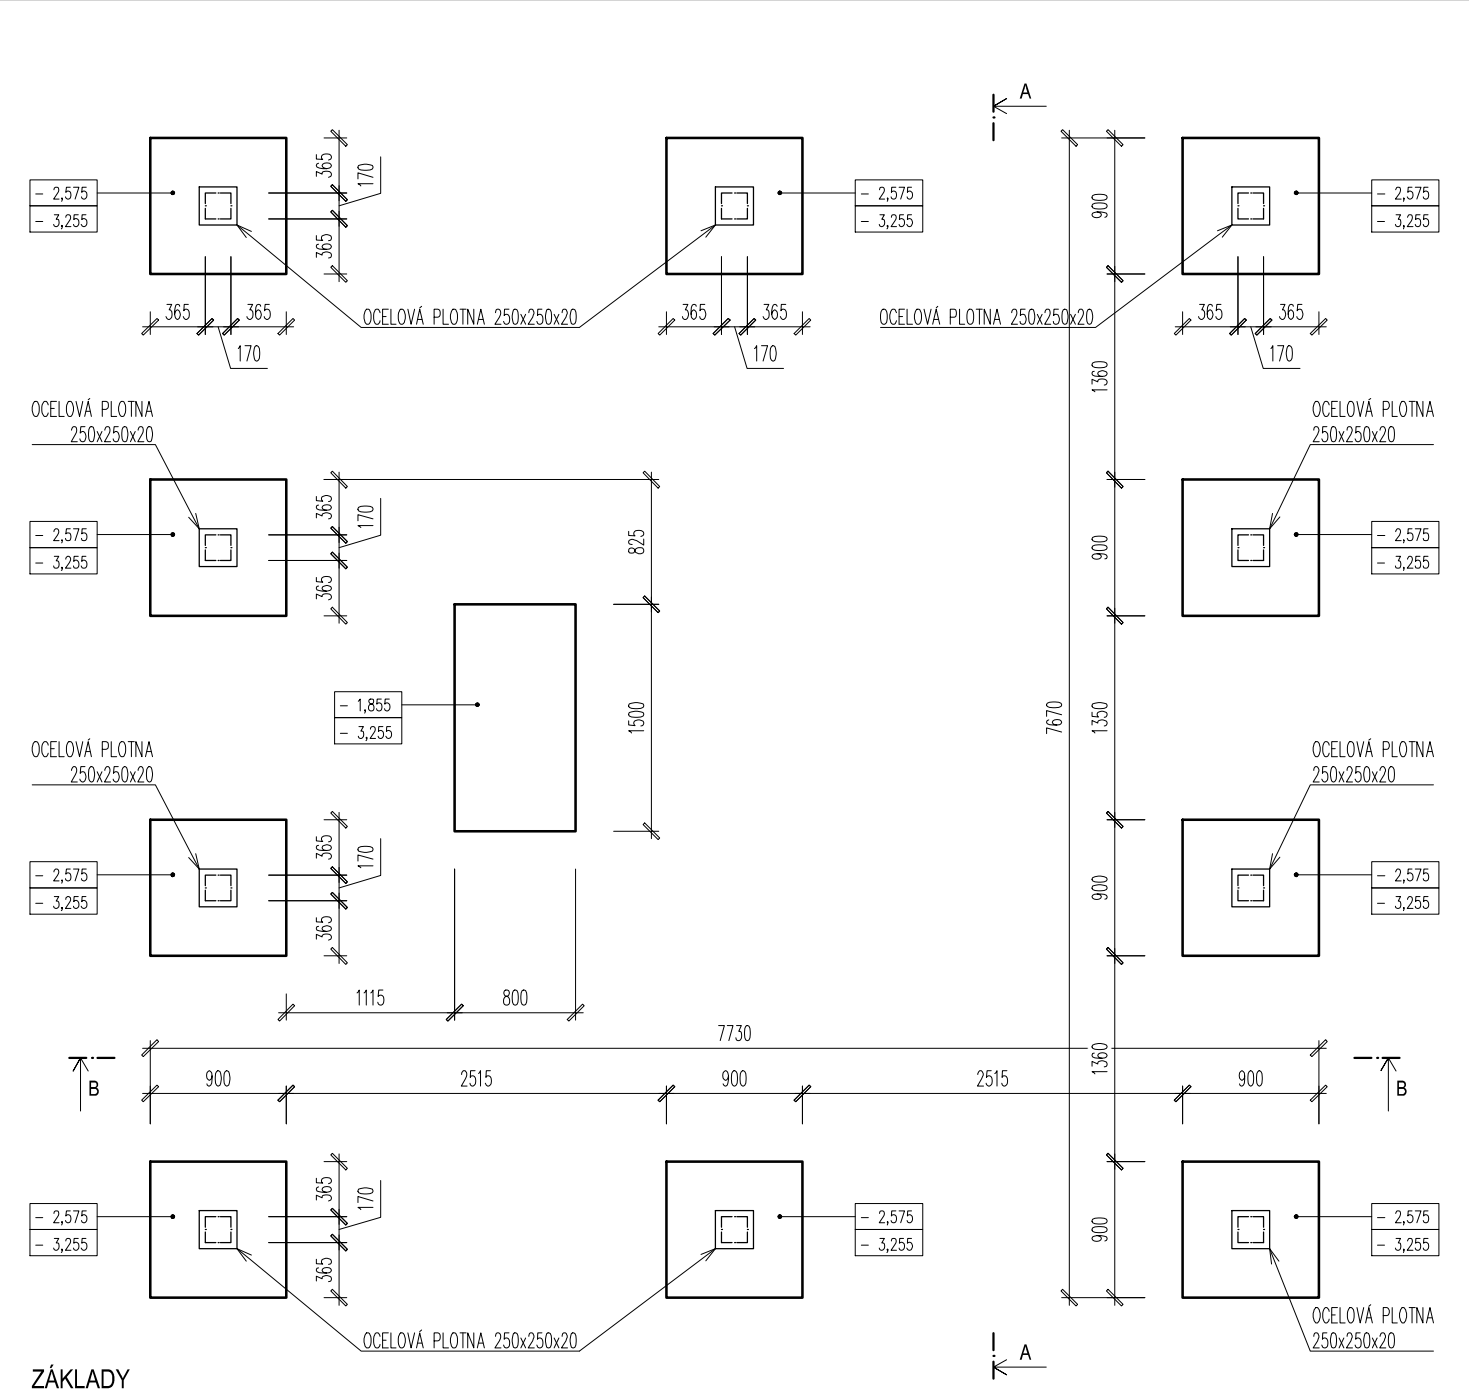
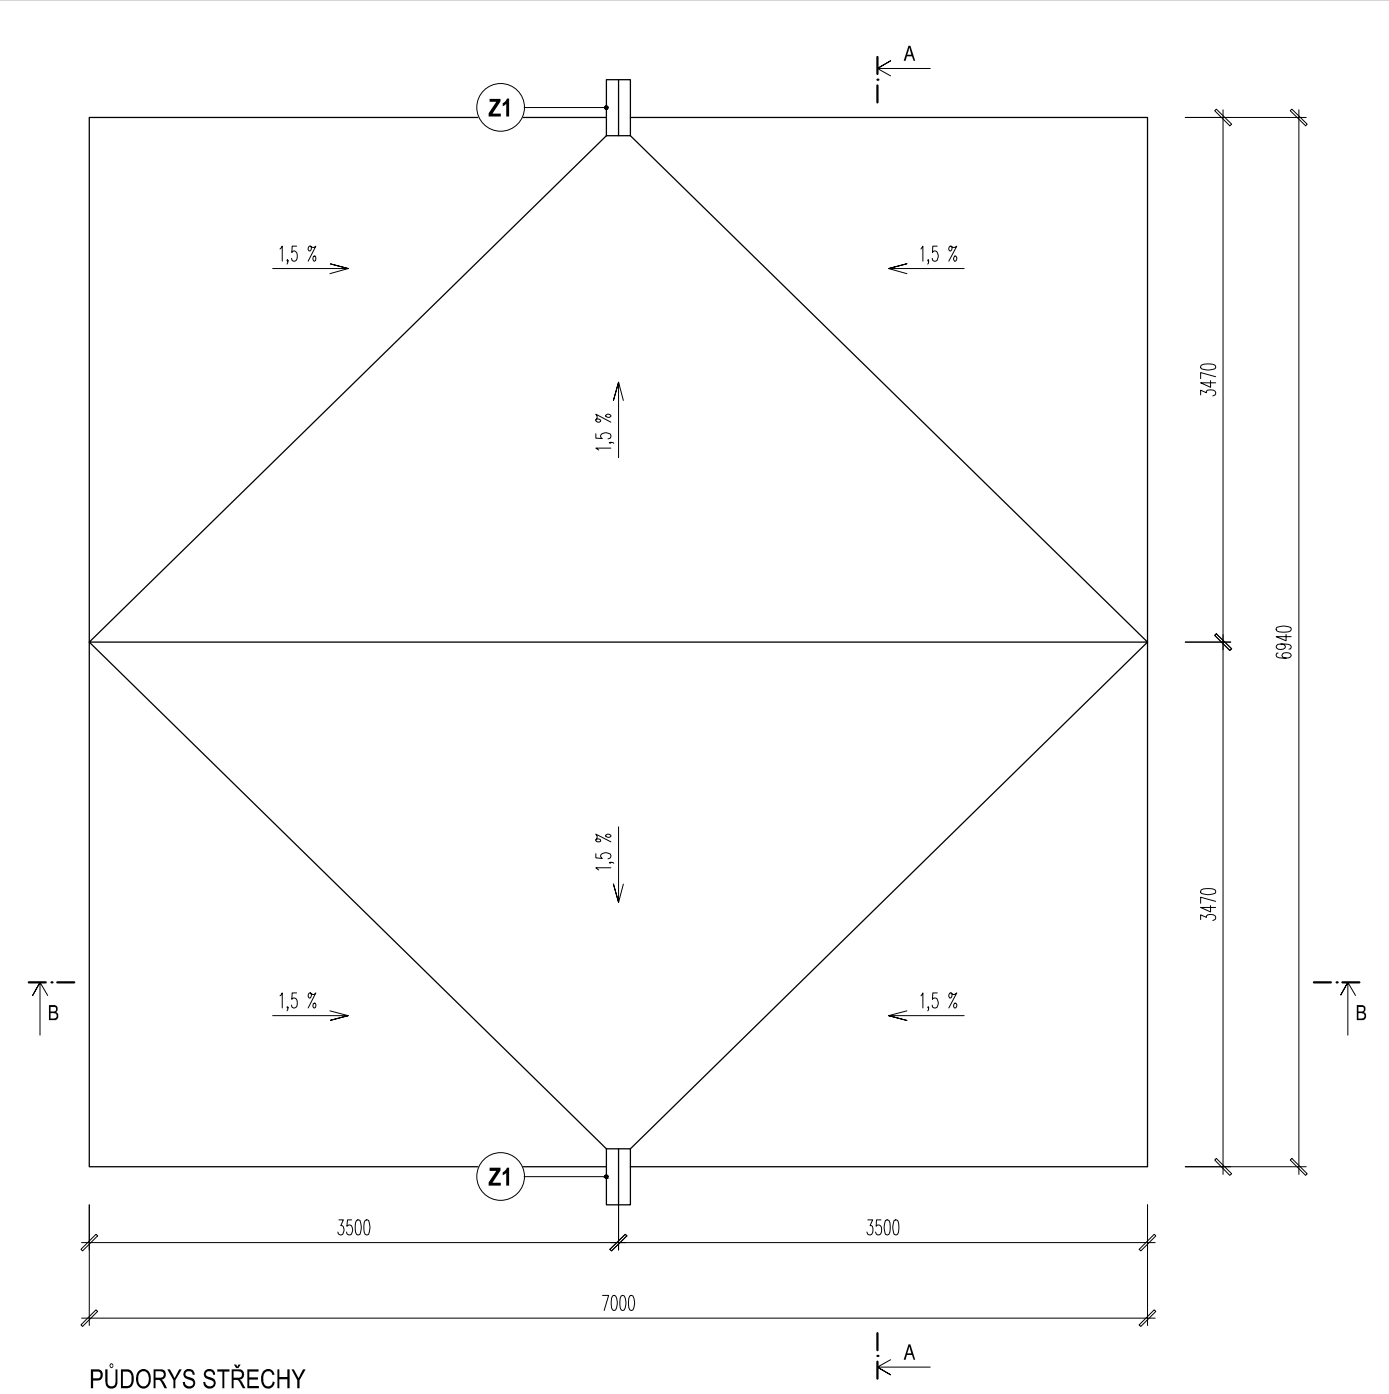
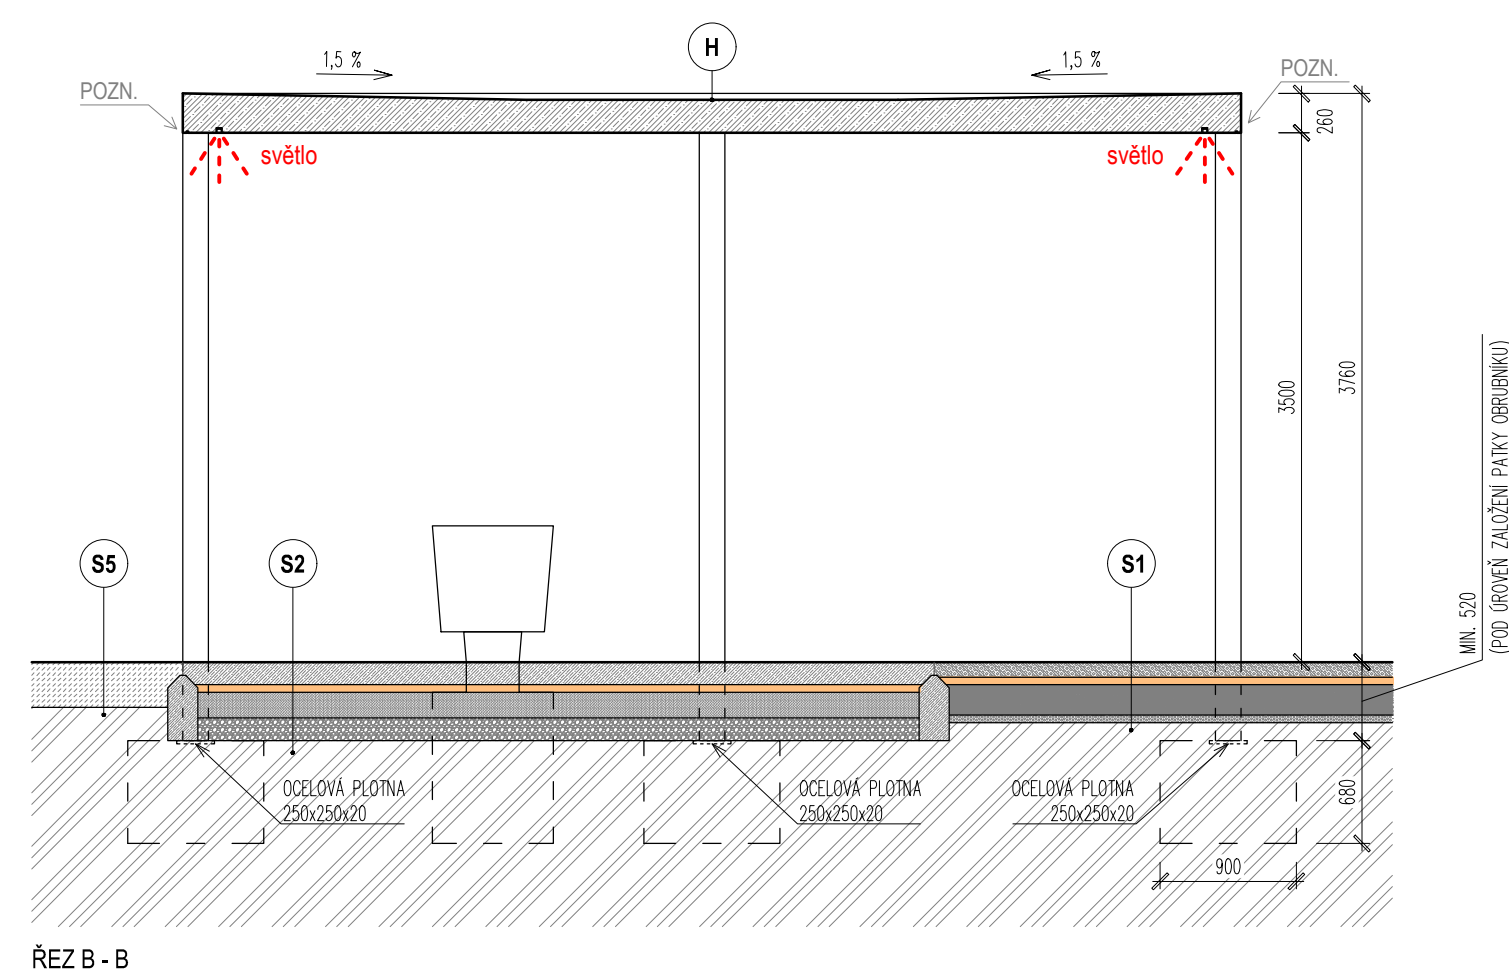
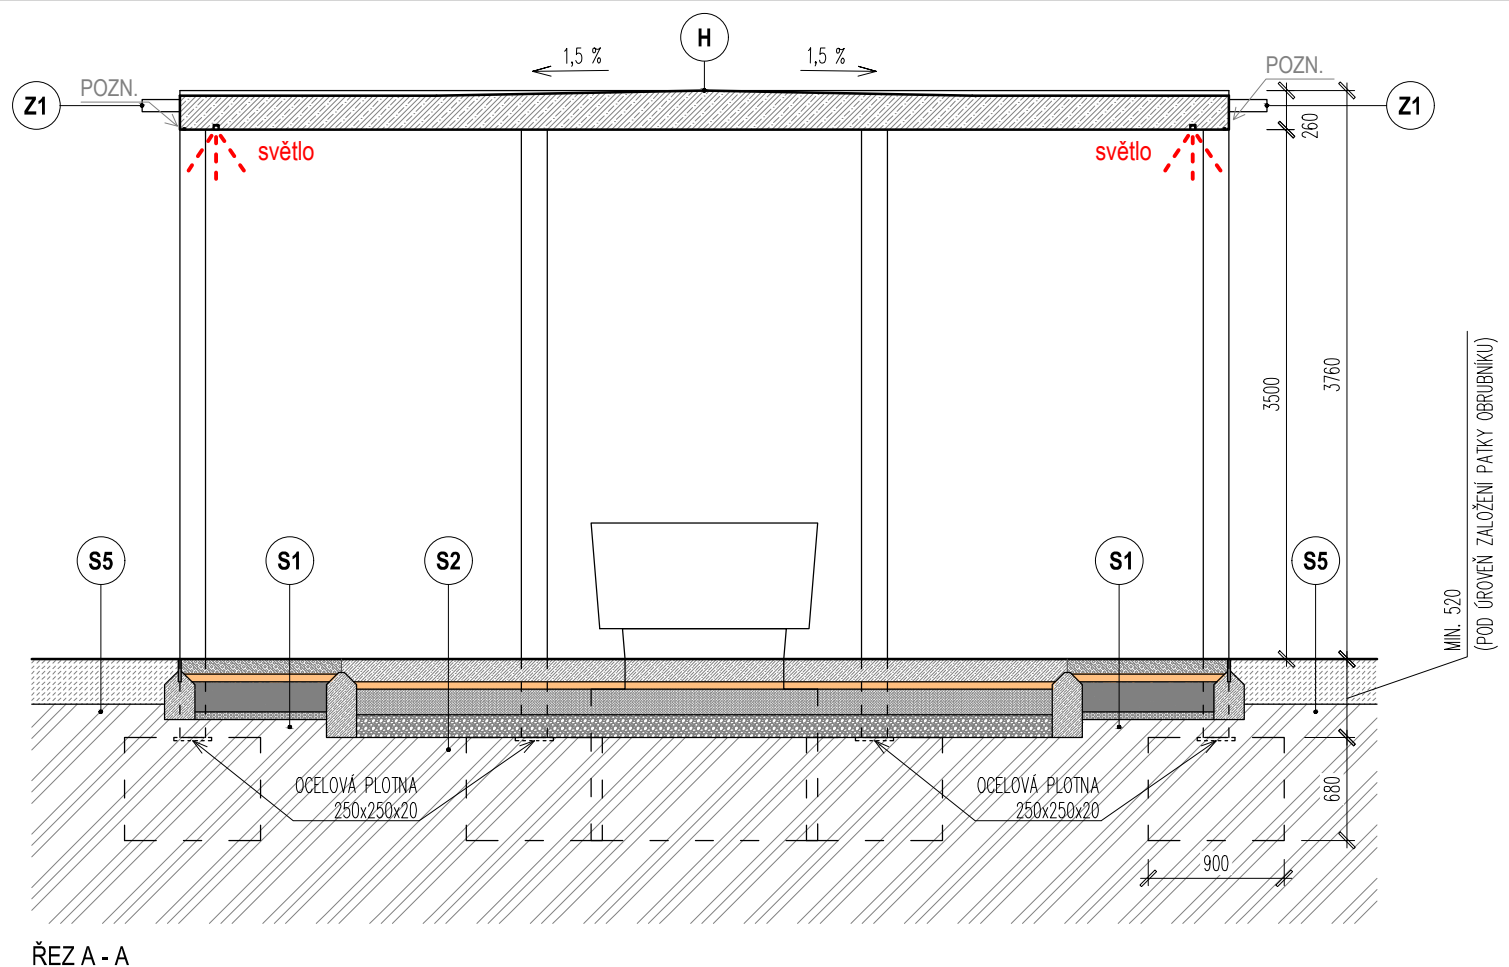
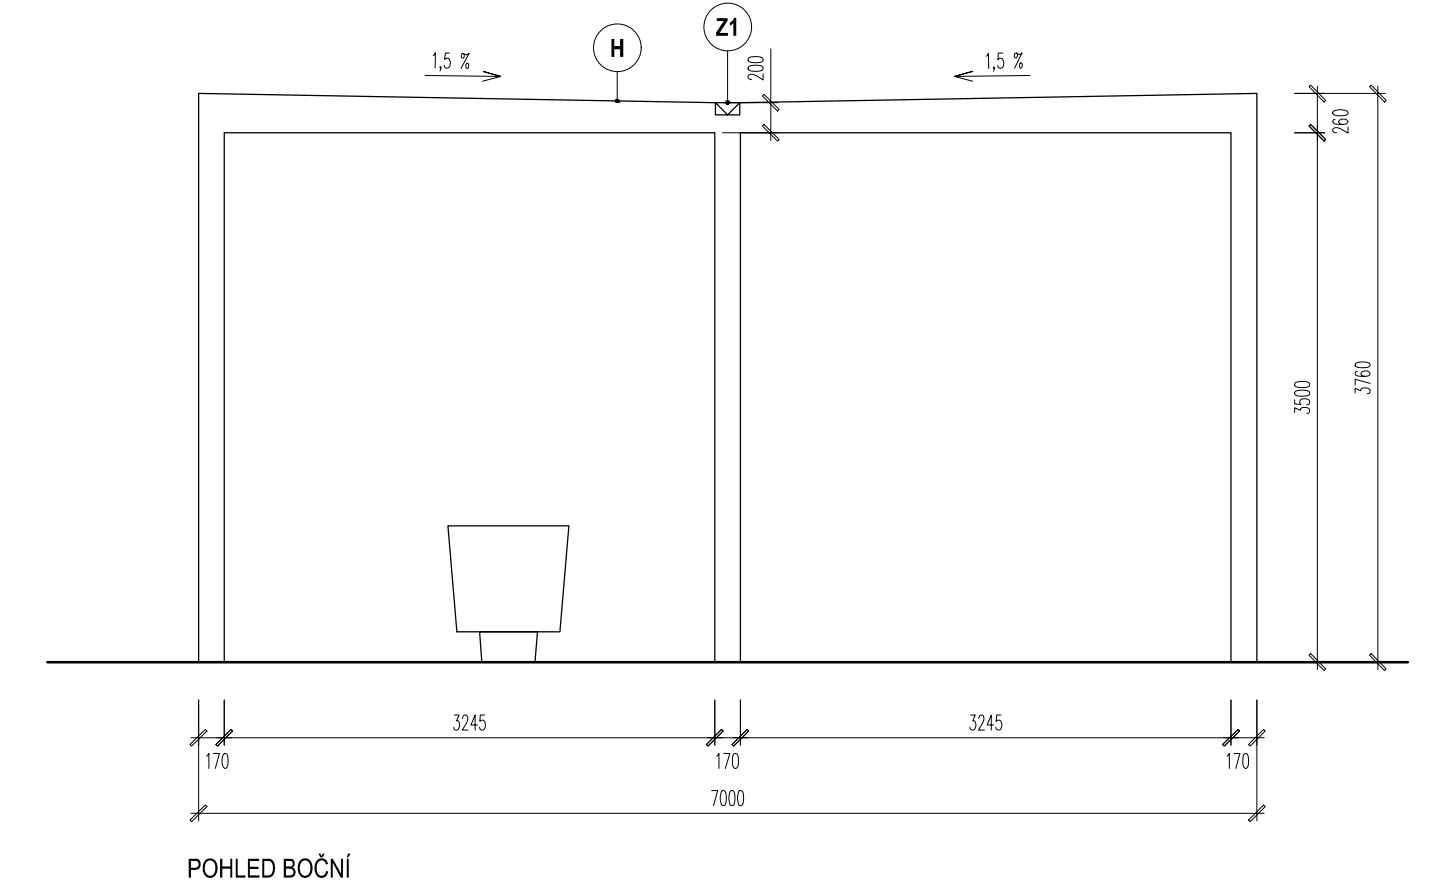
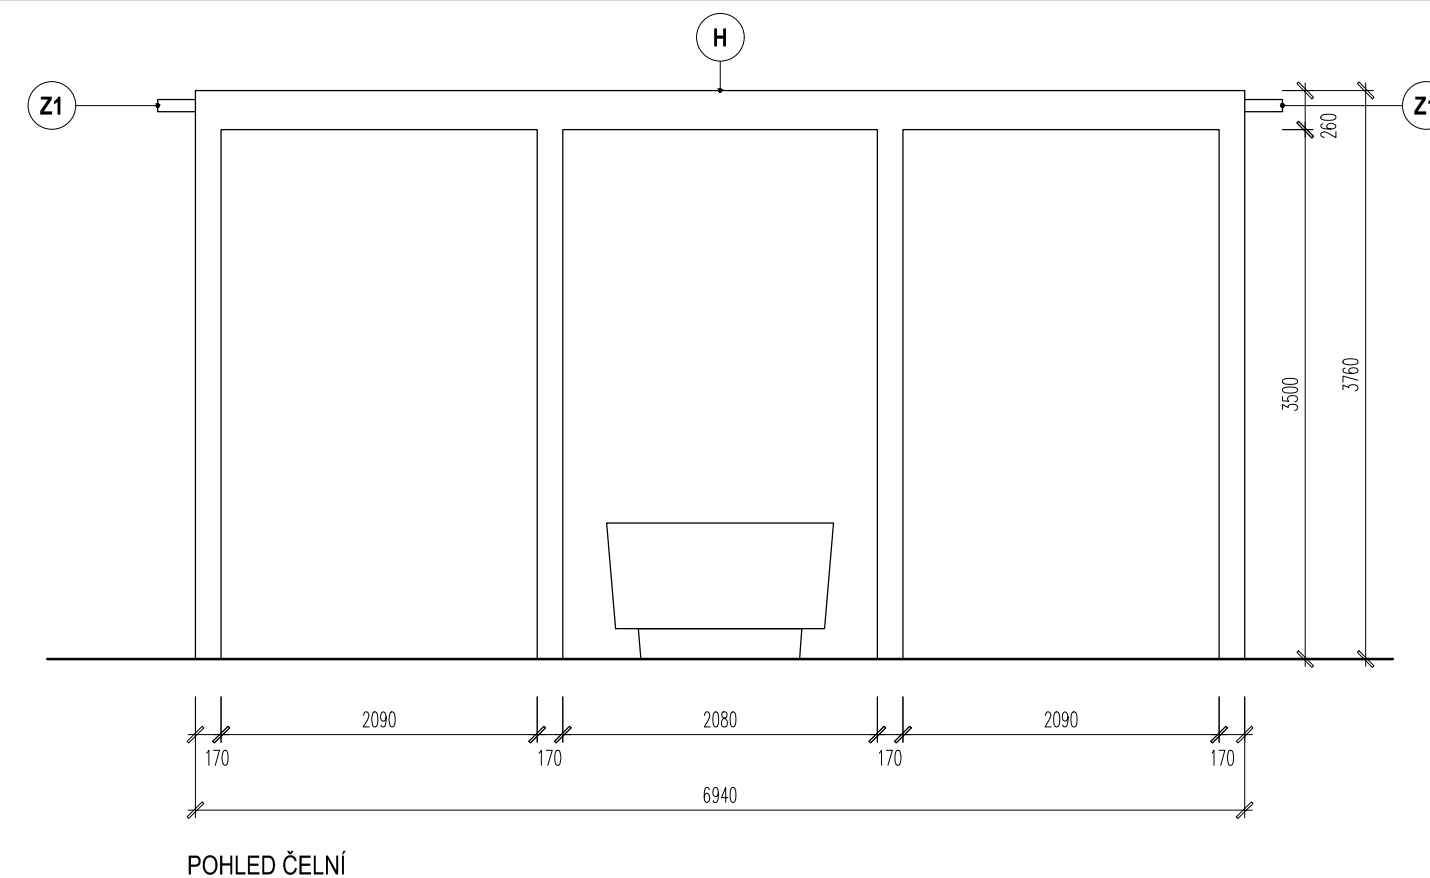


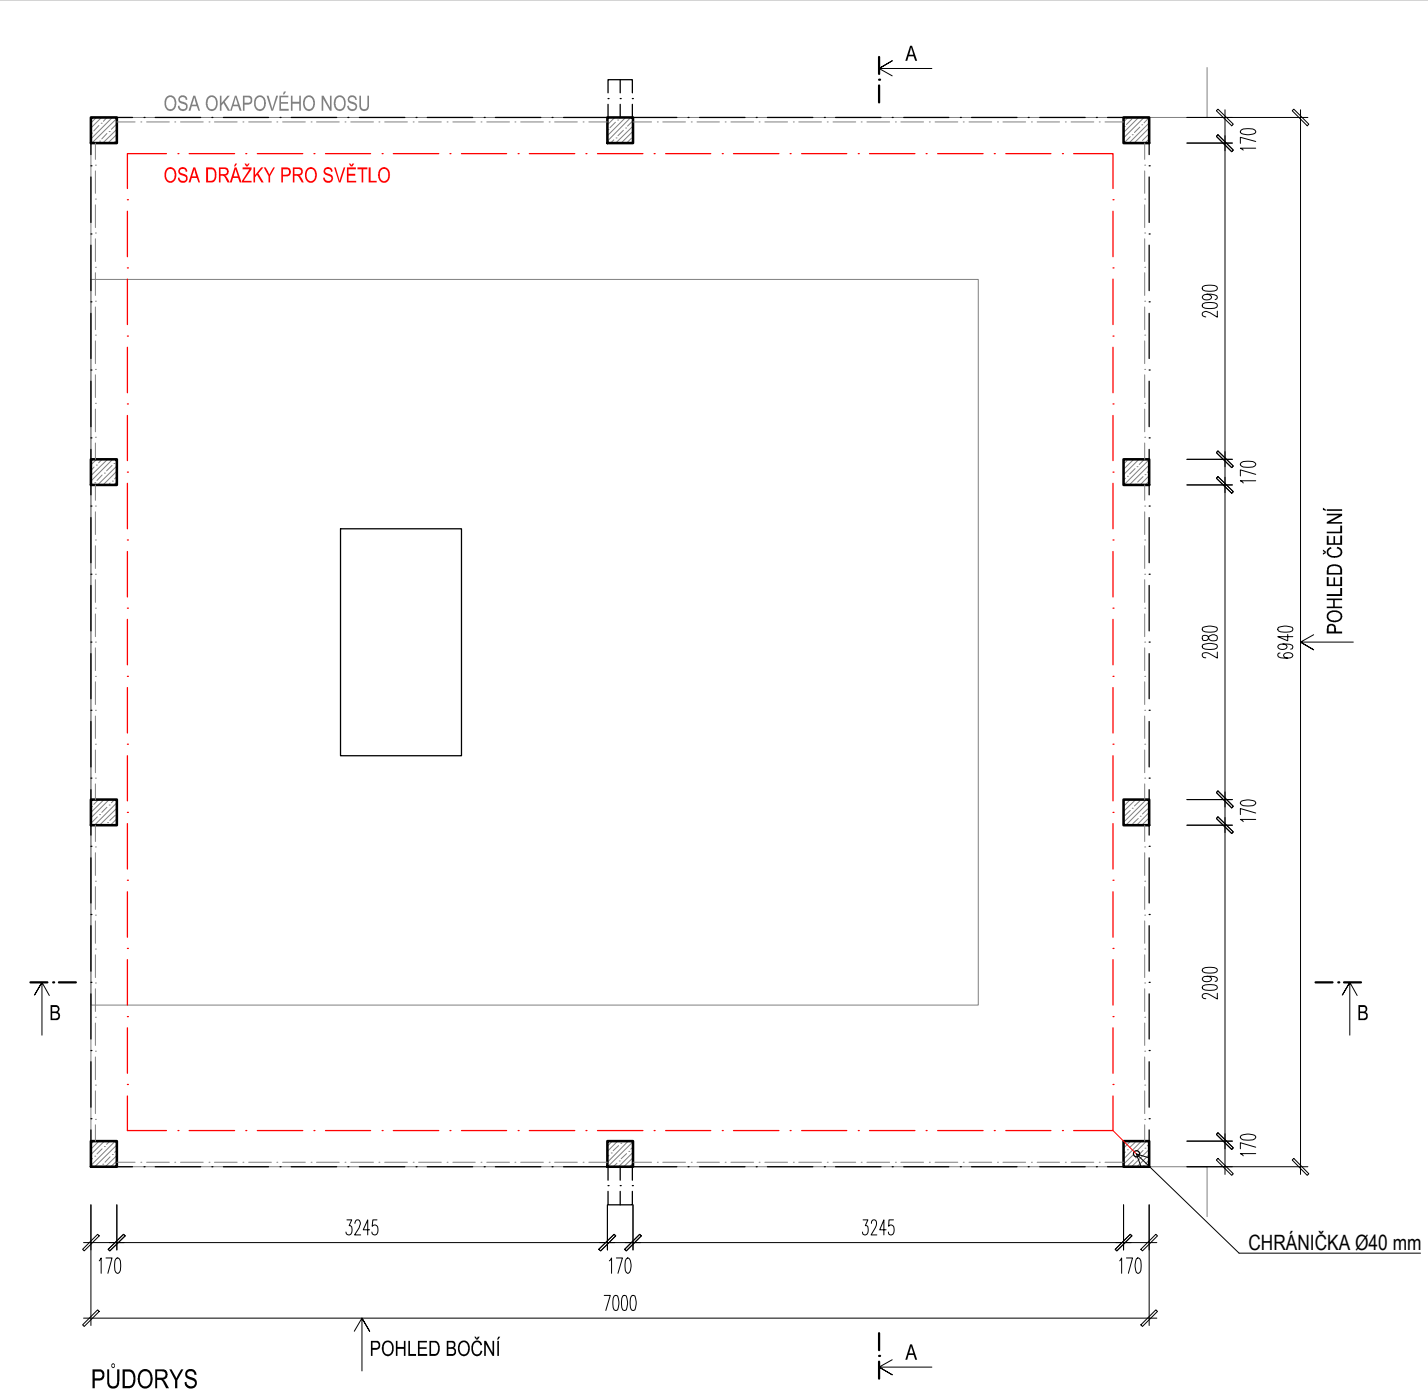

LEGENDA

- PROSTÝ BETON – VIZ ČÁST D.1.2. STAVEBNĚ KONSTRUKČNÍ ŘEŠENÍ
- ŽELEZOBETON – VIZ ČÁST D.1.2. STAVEBNĚ KONSTRUKČNÍ ŘEŠENÍ
- ZEMINA
- HYDROFIZIKACE BETONU – TIXOTROPNÍ IMPREGNAČNÍ NÁTĚR NA BETON NA BÁZI SILANŮ VE VODNÍ DISPERZI BEZ OBSAHU ROZPOUŠTĚDEL – BUDE APLIKOVÁN PO CELÉ PLOŠE STŘECHY

POZN. DRAŽKA PRO ULOŽENÍ SVĚTELNÉHO PÁSKU. CHRÁNIČKA O PRŮMĚRU 40 mm S PŘÍVODEM ELEKTŘINY VEDENA SLOUPEM, VÝVOD CCA 200 mm POD UPRAVENÝM TERÉNEM.
VIZ VÝKRES Č. 20b – STAVEBNÍ OPRAVY V BETONOVÝCH PŘÍVOCÍCH PRO VESTAVĚNÉ OSVĚTLENÍ.

SKLADBY VIZ VÝKRES Č. 17 – SKLADBY KONSTRUKČNÍ.
DETAIL CHRUČICE VIZ VÝKRES Č. 20c – DETAIL CHRUČIC.
DETAILY PREFABRIKÁTŮ VIZ ČÁST D.1.2. STAVEBNĚ KONSTRUKČNÍ ŘEŠENÍ.