


POHLED NA OHRADNÍ ZEĎ Z VNĚJŠÍ STRANY HŘBITOVA

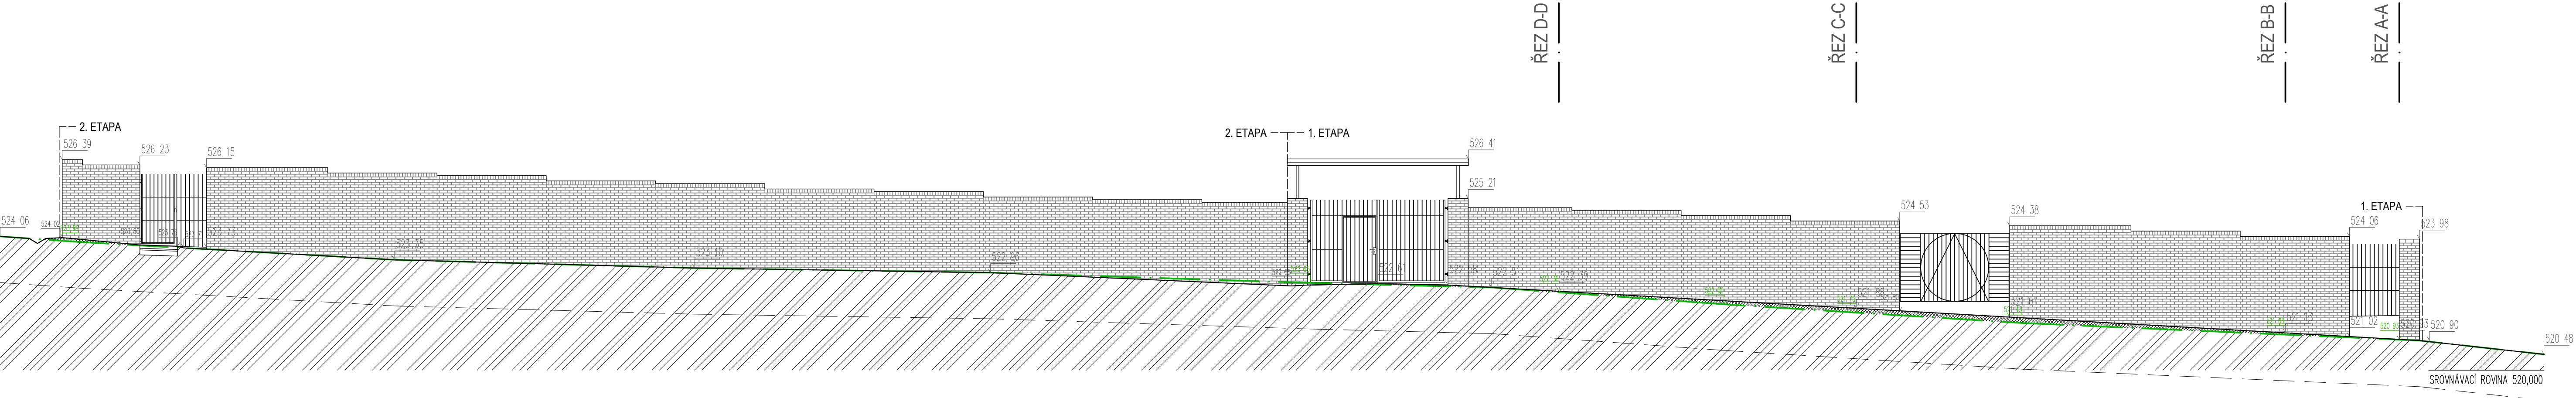

E-E _ŘEZPOHLED NA OHRADNÍ ZEĎ Z VNITŘNÍ STRANY HŘBITOVA


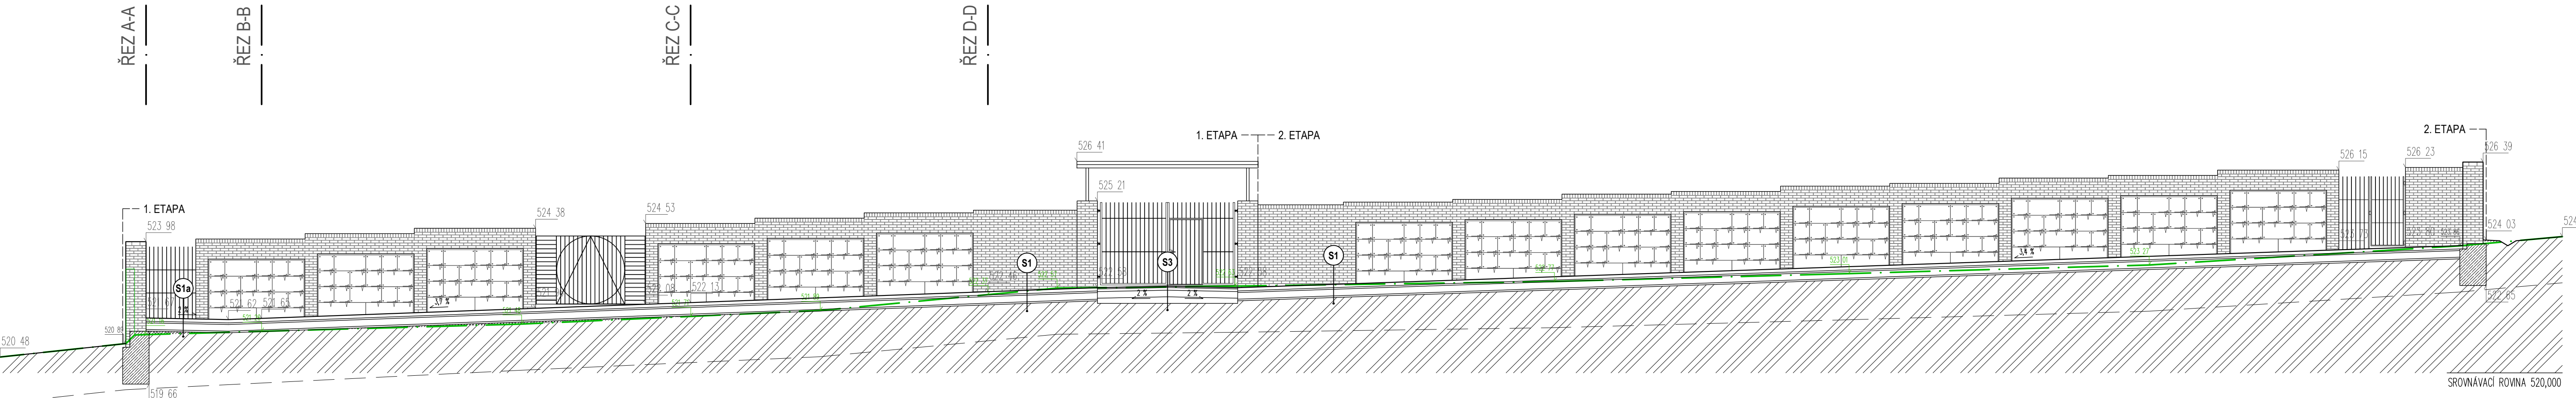


SCHÉMA POLOHY ŘEZŮ

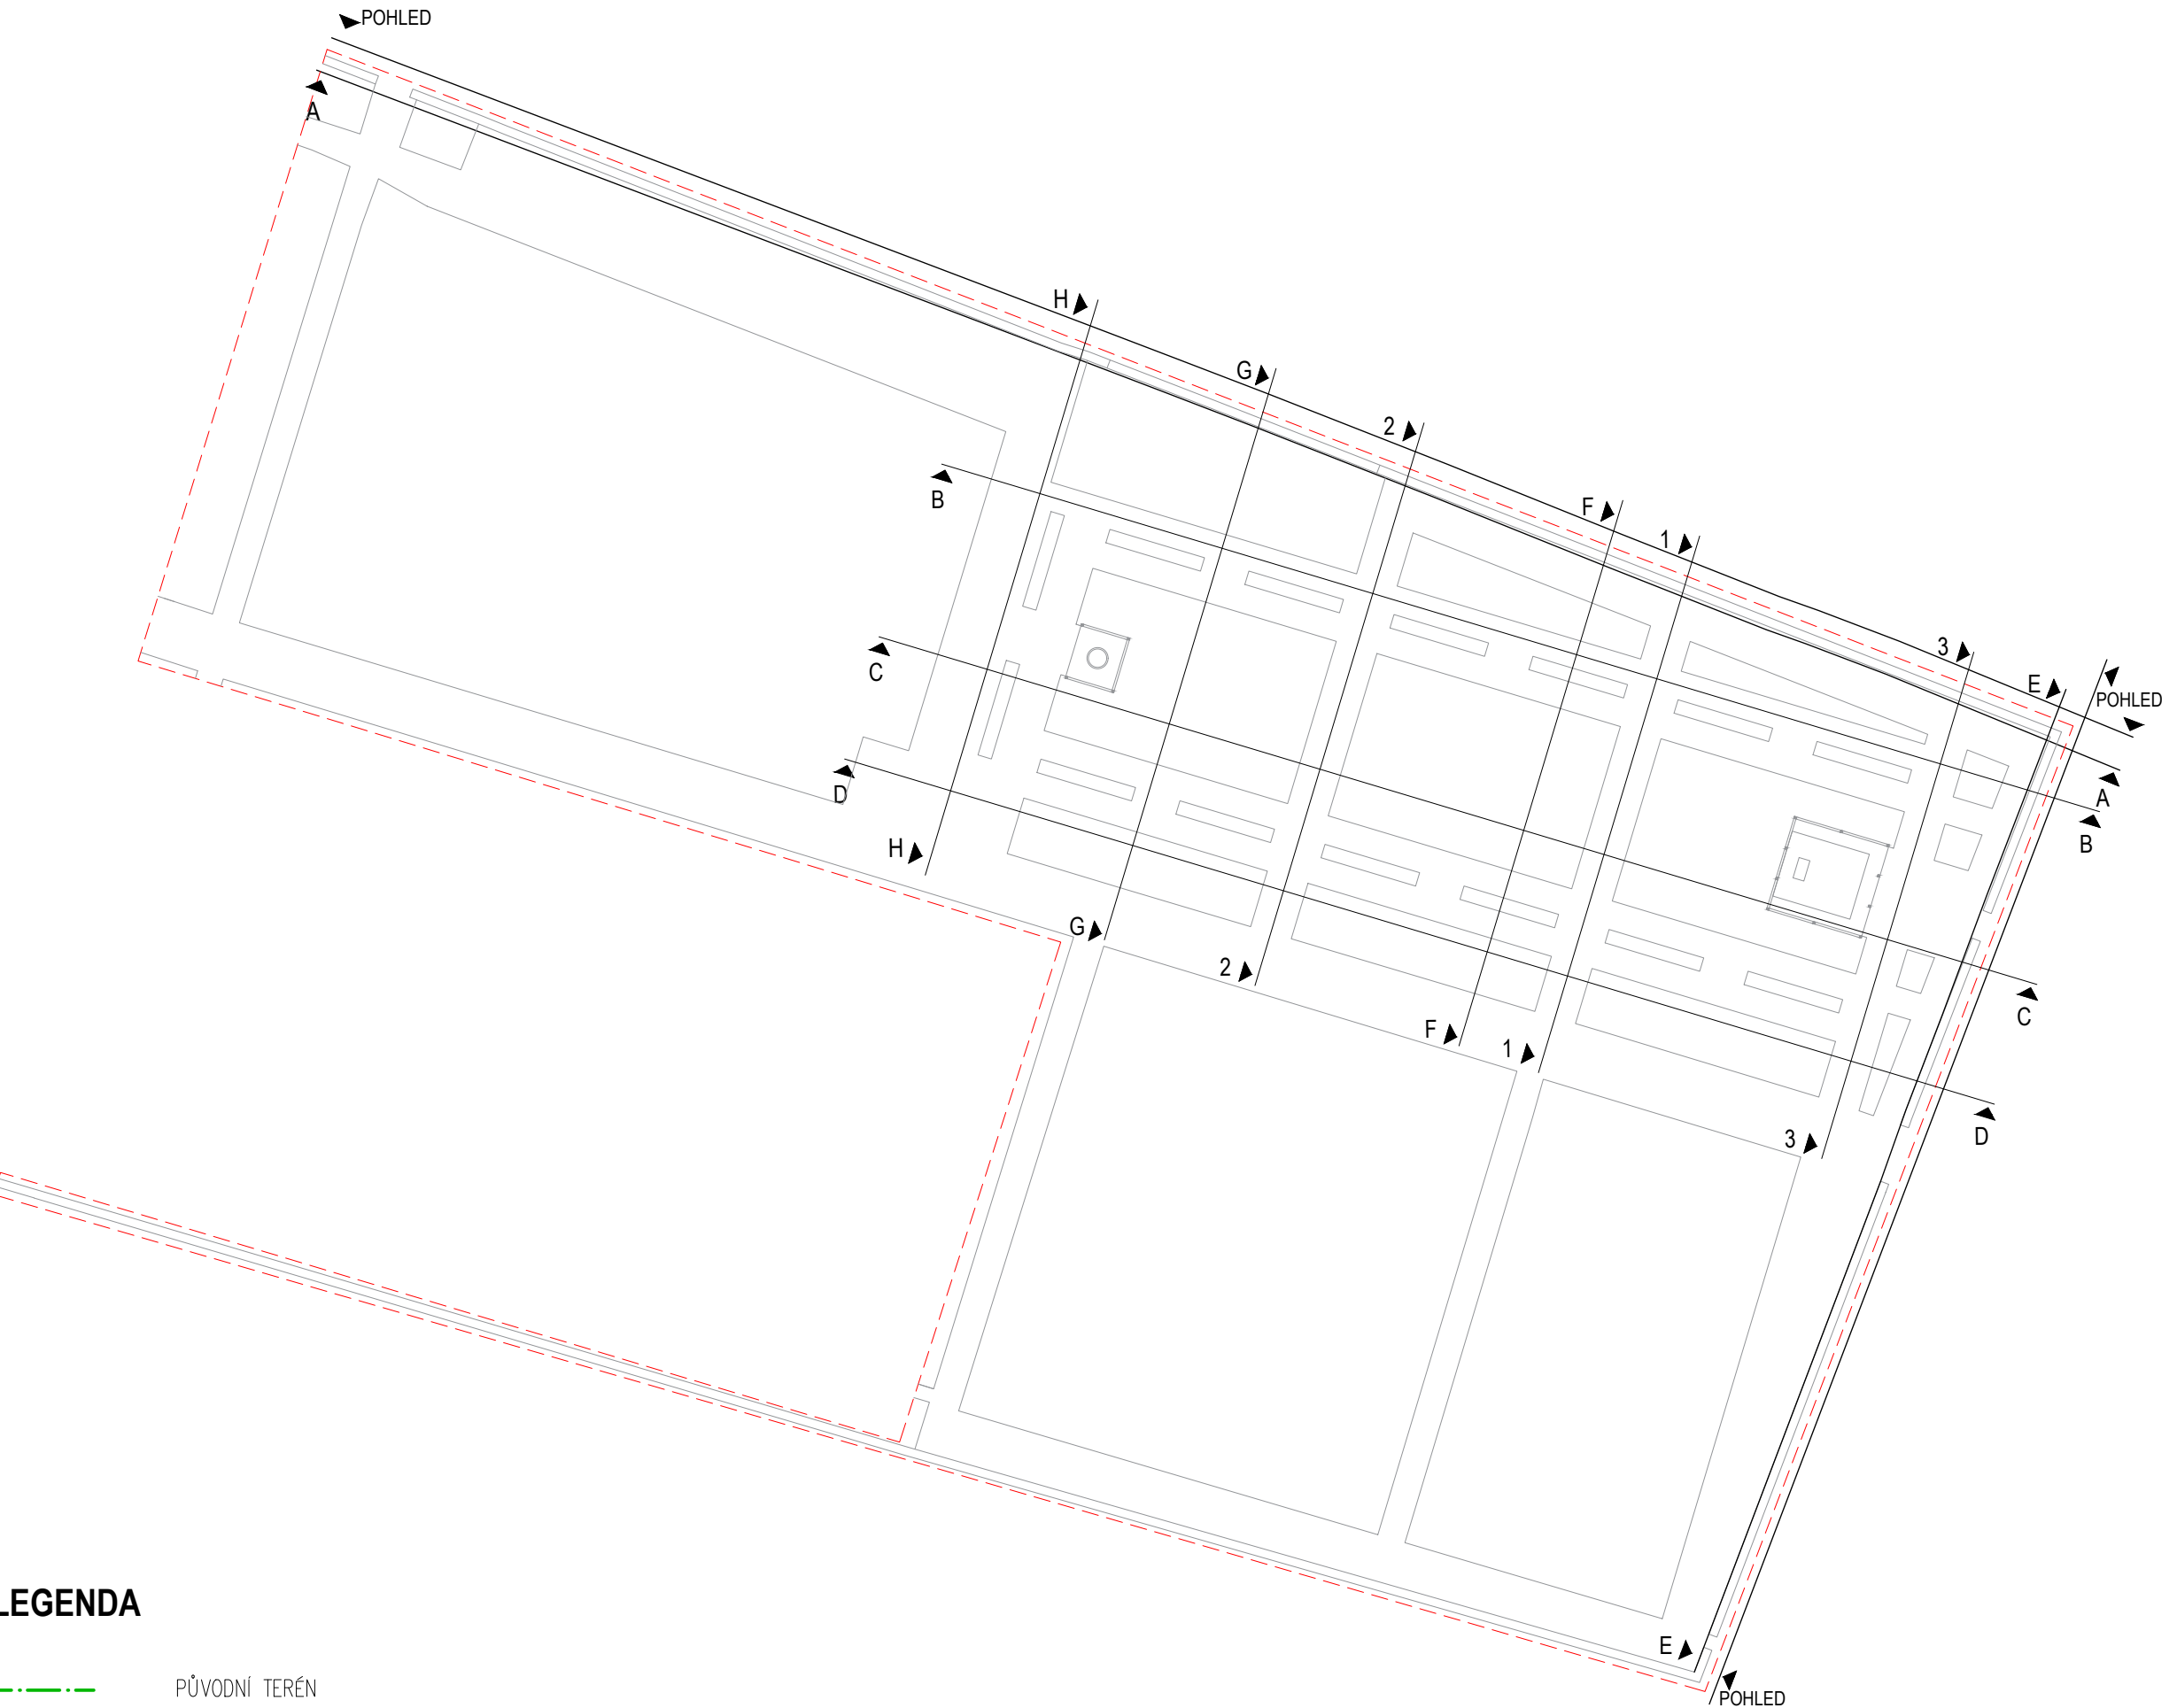

LEGENDA

- PŮVODNÍ TERÉN
- BOURANÉ KONSTRUKCE
- UPRAVENÝ TERÉN
- HLADINA PODZEMNÍ VODY 1,4 m POD PŮVODNÍM TERÉNEM
- ROSTLÝ TERÉN
- ZEMINA NAVEZENÁ V RÁMCI HTÚ
- ORNICE

SKLADBY VZ VÝKRES Č. 17 – SKLADBY KONSTRUKCÍ.