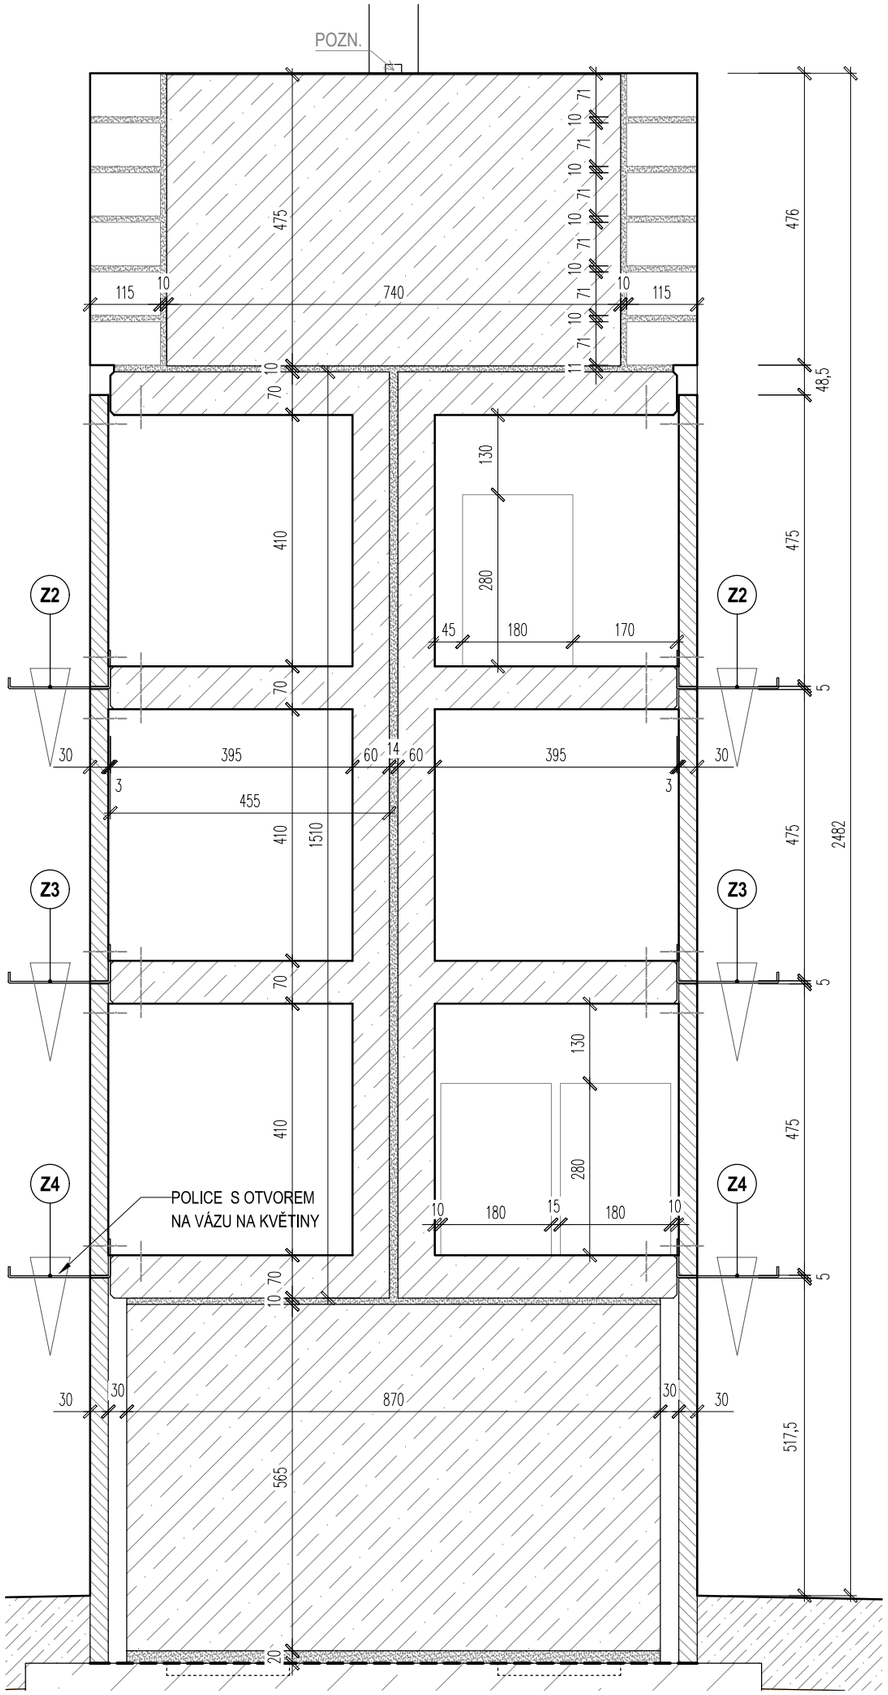

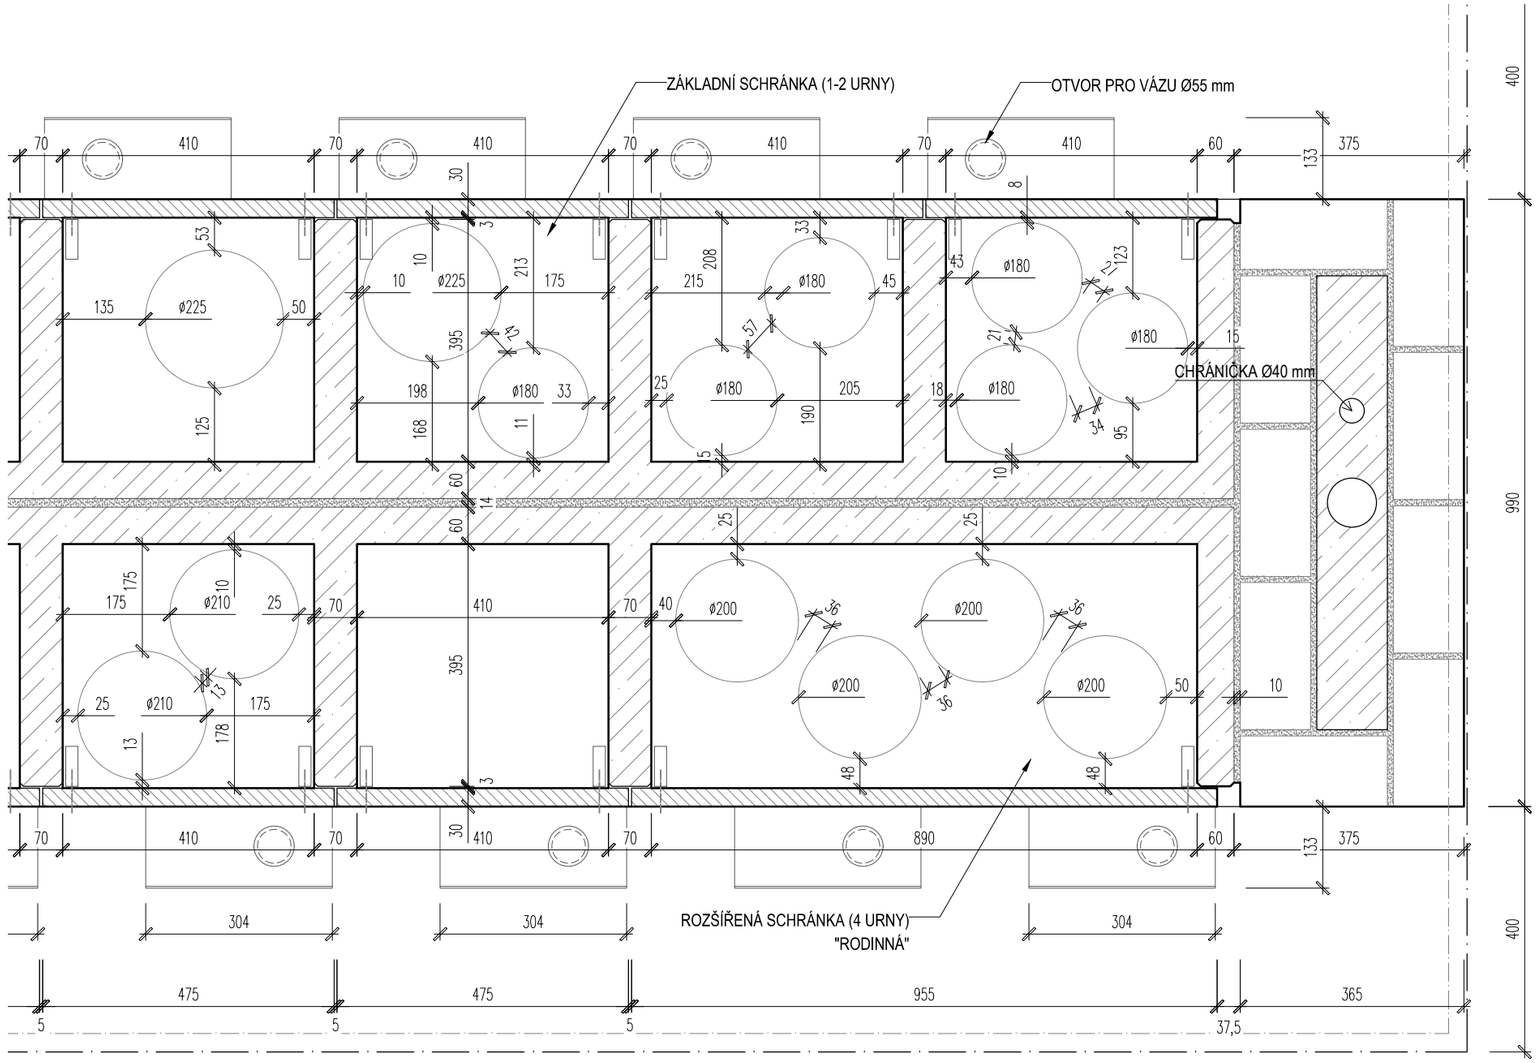

TYPY SCHRÁNEK:

1. JEDNODUCHÁ – NA 1–2 URNY, VNITŘNÍ ROZMĚRY (ŠxVxH) 410x410x395 mm
2. ROZŠÍŘENÁ ("RODINNÁ") – NA CCA 4 URNY, VNITŘNÍ ROZMĚRY (ŠxVxH) 890x410x395 mm

POZNÁMKA: ZAKÓTOVANÉ ROZMĚRY UREN JSOU ROZMĚRY OBALŮ UREN.

POZN. DVĚ OSVĚTLOVACÍ LIŠTY ULOŽENY NA STROPĚ KOLUMBÁRIA. PŘÍVOD ELEKTŘINY VEDEN CHRÁNIČKOU O PRŮMĚRU 40 mm KRAJNÍM SLOUPKEM PRO OBĚ SEKCE, VÝVOD CCA 70 mm NAD ZÁKLADEM (NEJMÉNĚ 40 mm POD UPRAVENÝM TERÉNEM). VIZ VÝKRES Č. 20a – SCHÉMA UMÍSTĚNÍ A NAPOJENÍ OSVĚTLENÍ KOLUMBÁRIÍ.

LEGENDA

- PROSTÝ BETON – VIZ ČÁST D.1.2. STAVEBNĚ KONSTRUKČNÍ ŘEŠENÍ
- ŽELEZOBETON – VIZ ČÁST D.1.2. STAVEBNĚ KONSTRUKČNÍ ŘEŠENÍ
- CIHLA PLNÁ, POHLEDOVÁ, MRAZUVZDORNÁ, NĚMECKÝ FORMÁT – 240x115x71 mm, PEVNOST P8 NA CEMENTOVOU MALTU P5, NASÁKAVOST DO 6 %
- PŘÍRODNÍ KÁMEN – SVĚTLE ŠEDÁ ŽULA (LIPNICE), POVRCHOVÁ ÚPRAVA SMIRKOVÁNÍ

DETAIL KOTVENÍ POLIC A EPITAFNÍCH DESEK VIZ VÝKRES Č. 19 – DETAIL EPITAFNÍCH DESEK A STŘÍŠKY KOLUMBÁRIA.
DETAIL POLIC VIZ VÝKRES Č. 31 – VÝPIS ZÁMEČNICKÝCH VÝROBKŮ.

SOUŘAD. SYSTÉM: JTSK, VÝŠK. SYSTÉM: BpV

Atelier Tišnovka

ROZŠÍŘENÍ HŘBITOVA V PELHŘIMOVĚ - 1. ETAPA

ATELIER TIŠNOVKA
TIŠNOVSKÁ 145, 614 00, BRNO
TEL: +420 606 855 919
E-MAIL: TODOROV@TISNOVKA.CZ

ZODPOVĚDNÝ PROJEKTANT: ING. ARCH. MICHAL ŘÍČNÝ, ING. ARCH. PETR TODOROV
INVESTOR: MĚSTO PELHŘIMOV
VYPRACOVAL: Bc. ALŽBĚTA FIL'OVÁ STUPEŇ: DPS

DATUM: LEDEN 2024
MĚŘÍTKO: 1:10
FORMÁT: A3

DETAIL SCHRÁNEK KOLUMBÁRIA

Č.VÝKRESU: **18**