




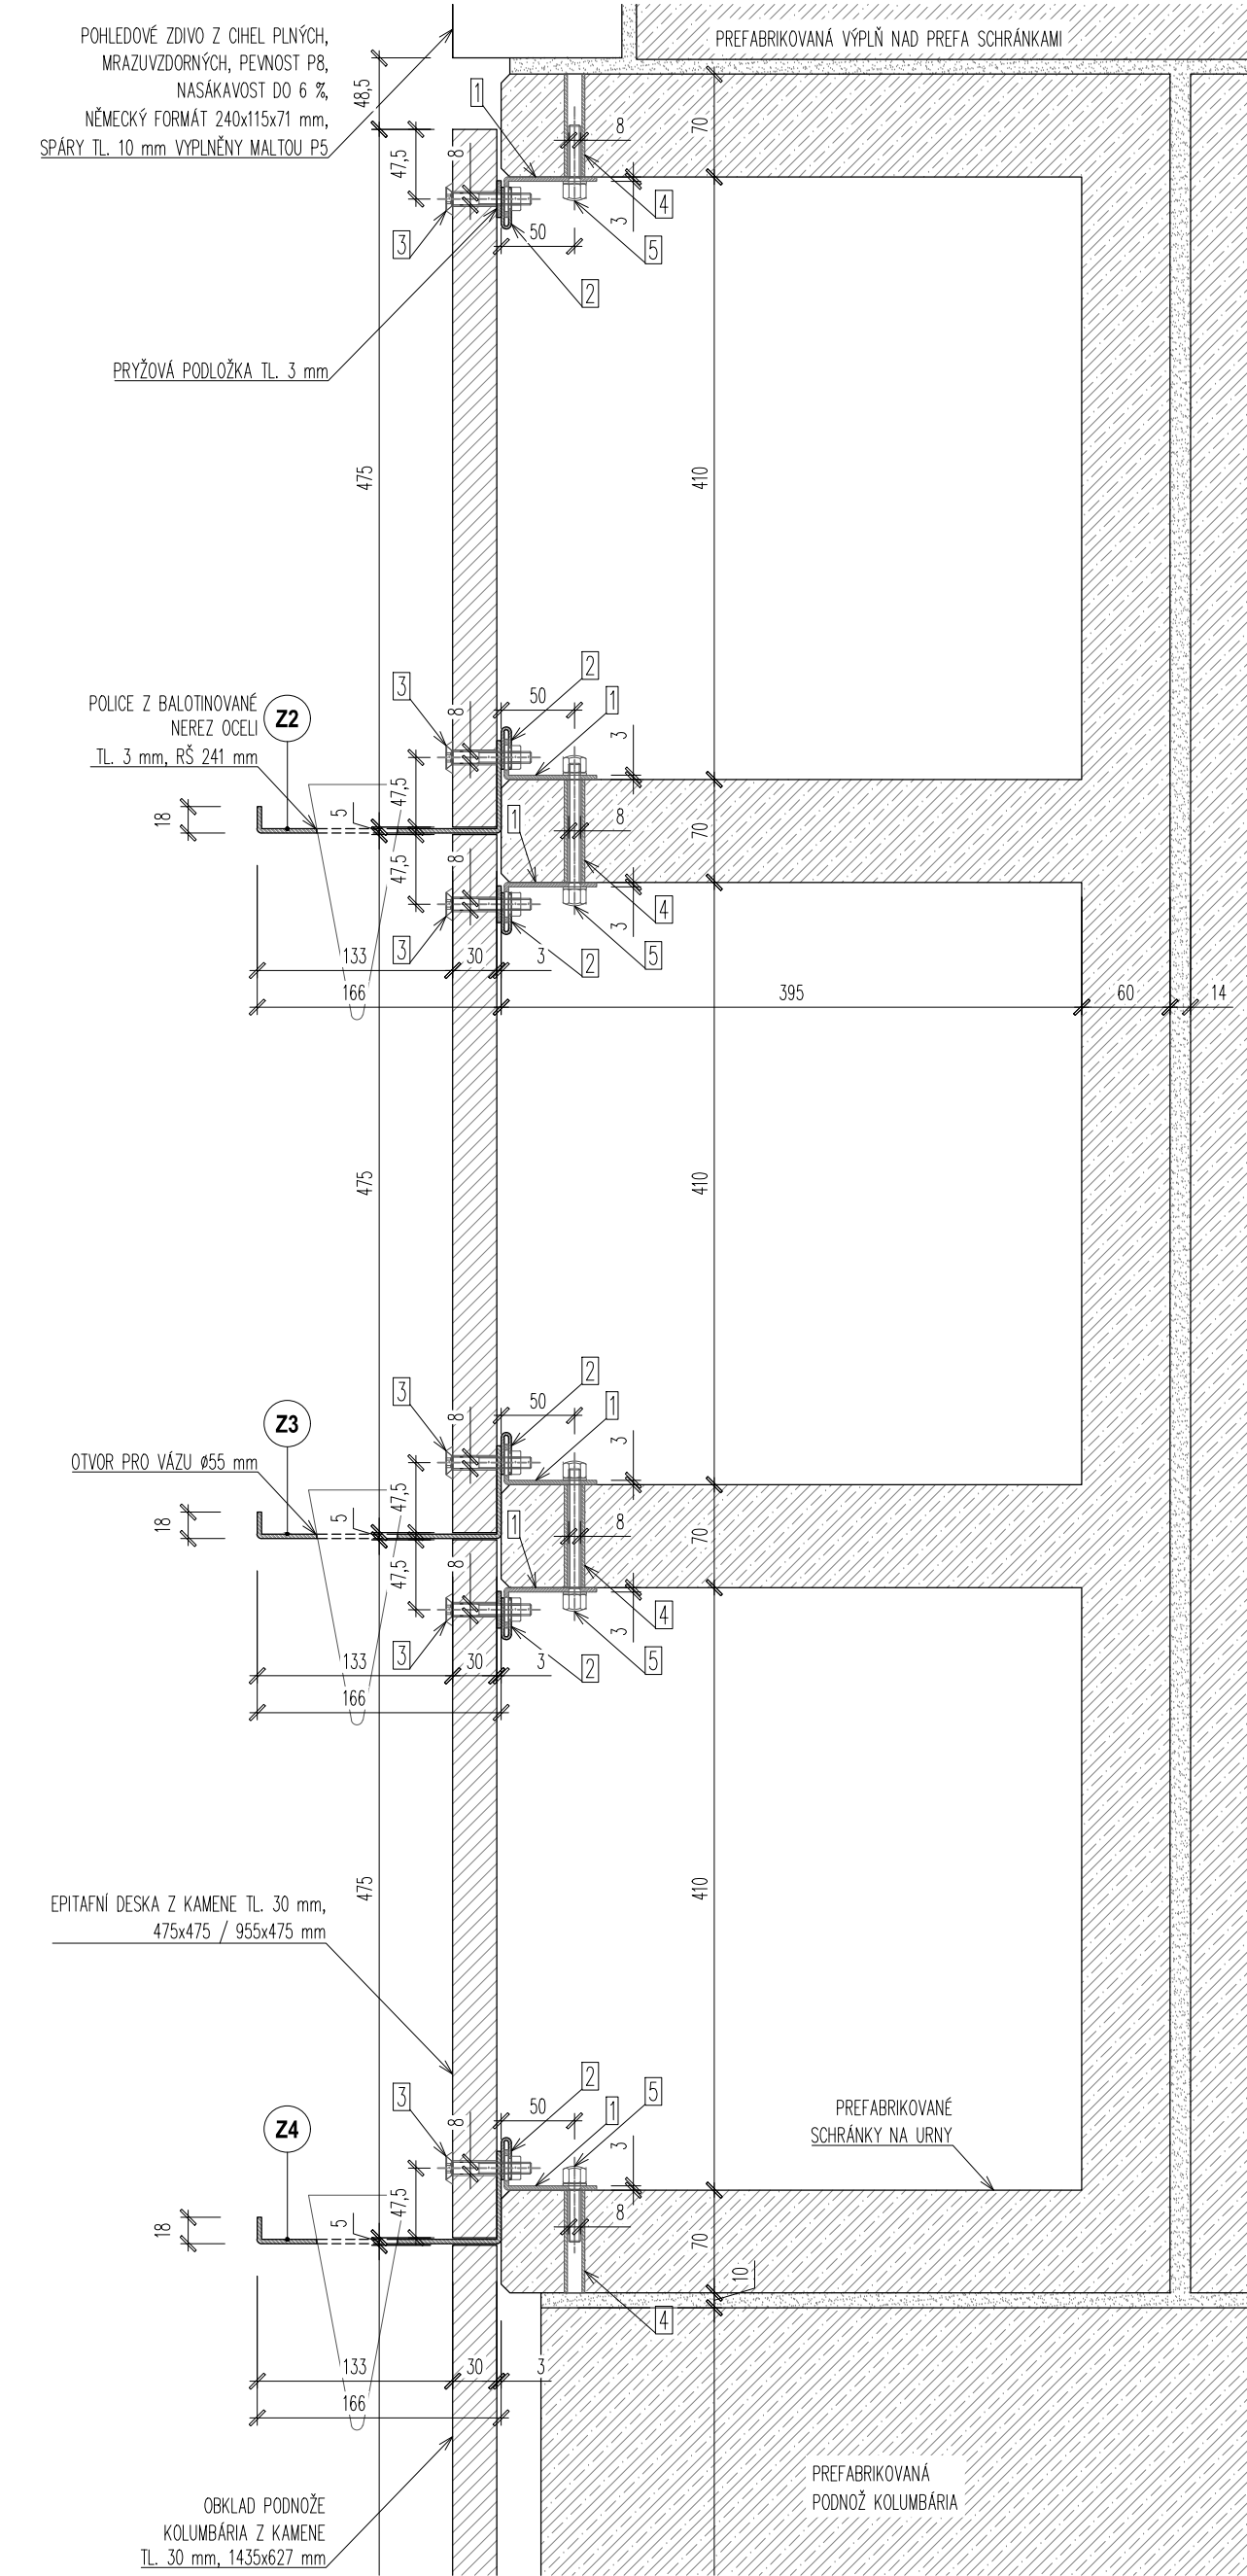

SVISLÝ ŘEZ - OKAPOVÝ NOS

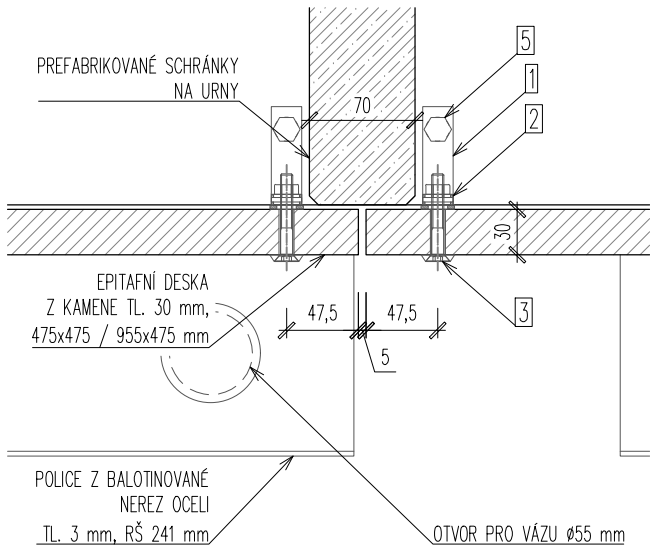

VODOROVNÝ ŘEZ - KOTVENÍ EPITAFNÍCH DESEK A POLIC

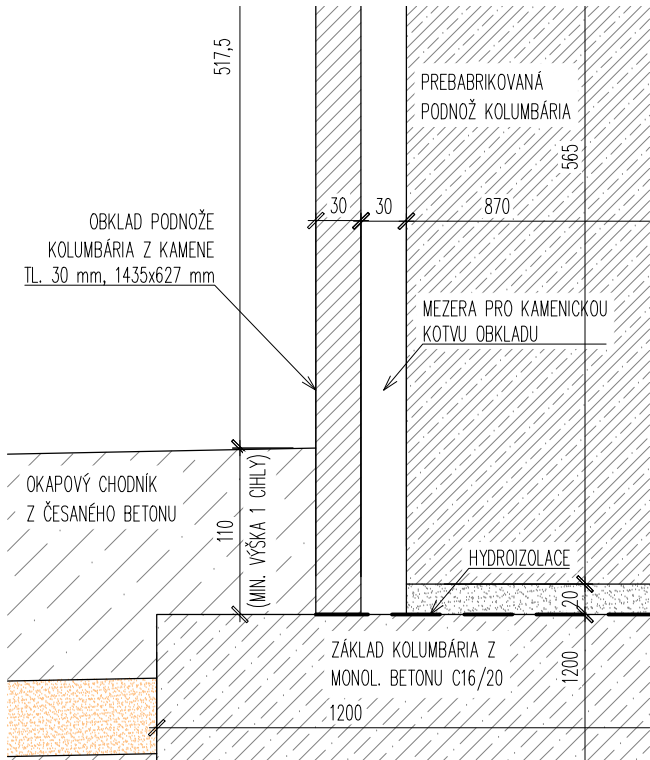

SVISLÝ ŘEZ - ZAKONČENÍ OBKLADU PODNOŽE

LEGENDA KOTEVNÍHO SYSTÉMU

- KOTEVNÍ PRVEK Z BALOTINOVANÉ NEREZI, 63x27,5x20 mm, TL. 3 mm
- KOTEVNÍ PRVEK PRO REKTIFIKACI Z BALOTINOVANÉ NEREZI, 28,5x20 mm, TL. 3 mm
- KOTEVNÍ ŠROUB PRO UCHYCENÍ EPITAFNÍ DESKY ZE STŘÍBRNÉHO KOVU, Ø8 mm, VČETNĚ KONTRAMATICE
- PRŮCHODKA – OCELOVÁ TRUBKA BEZ ZÁVITU, VNITŘNÍ Ø10 mm
- SVISLÝ KOTEVNÍ ŠROUB PRO UCHYCENÍ KOTEVNÍHO PLECHU Ø8 mm, VČETNĚ KONTRAMATICE

LEGENDA MATERIÁLŮ

- PROSTÝ BETON – VIZ ČÁST D.1.2. STAVEBNĚ KONSTRUKČNÍ ŘEŠENÍ
- ŽELEZOBETON – VIZ ČÁST D.1.2. STAVEBNĚ KONSTRUKČNÍ ŘEŠENÍ
- PŘÍRODNÍ KÁMEN – SVĚTLÉ ŠEDÁ ŽULA (LIPNICE), POVRCHOVÁ ÚPRAVA SMIRKOVÁNÍ
- BALOTINOVANÁ NEREZ OCEL

POLICE NA KVĚTINY DÉLKY 304 mm KOTVENY K PREFABRIKOVANÝM SCHRÁNKÁM; MATERIÁL: BALOTINOVANÁ OCEL TL. 3 mm.

EPITAFNÍ DESKY A OBKLAD PODNOŽE KOTVENY V ROZÍCH K PREFABRIKOVANÝM SCHRÁNKÁM; ROZMĚRY EPITAFNÍCH DESEK (ŠxV): 475x475, 955x475 mm; ROZMĚR DESEK PODNOŽE: 1435x627 mm; MATERIÁL: PŘÍRODNÍ KÁMEN TL. 30 mm.

DETAIL POLIC VIZ VÝKRES Č. 31 – VÝPIS ZÁMEČNICKÝCH VÝROBKŮ.