



SAMOSTATNĚ STOJÍCÍ KOLUMBÁRIUM

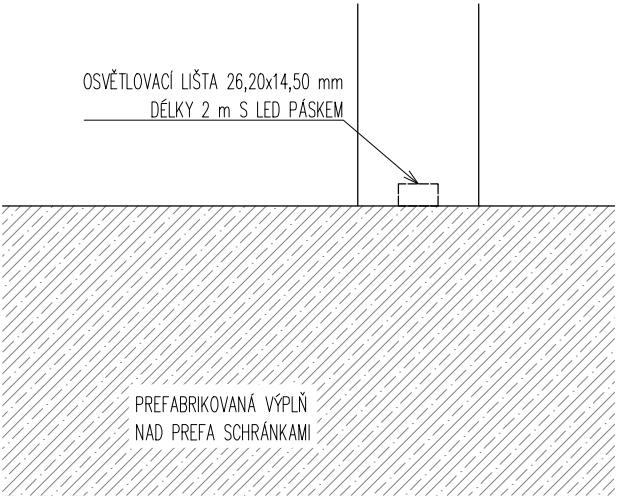


POZN.

DVĚ OSVĚTLOVACÍ LIŠTY 26,20x14,50 mm DÉLKY 2 m S LED PÁSKEM ULOŽENY NA STROPĚ KOLUMBÁRIA. PŘÍVOD ELEKTŘINY VEDEN CHRÁNIČKOU O PRŮMĚRU 40 mm KRAJNÍM SLOUPKEM PRO OBĚ SEKCE, VÝVOD CCA 70 mm NAD ZÁKLADEM (NEJMÉNĚ 40 mm POD UPRAVENÝM TERÉNEM).

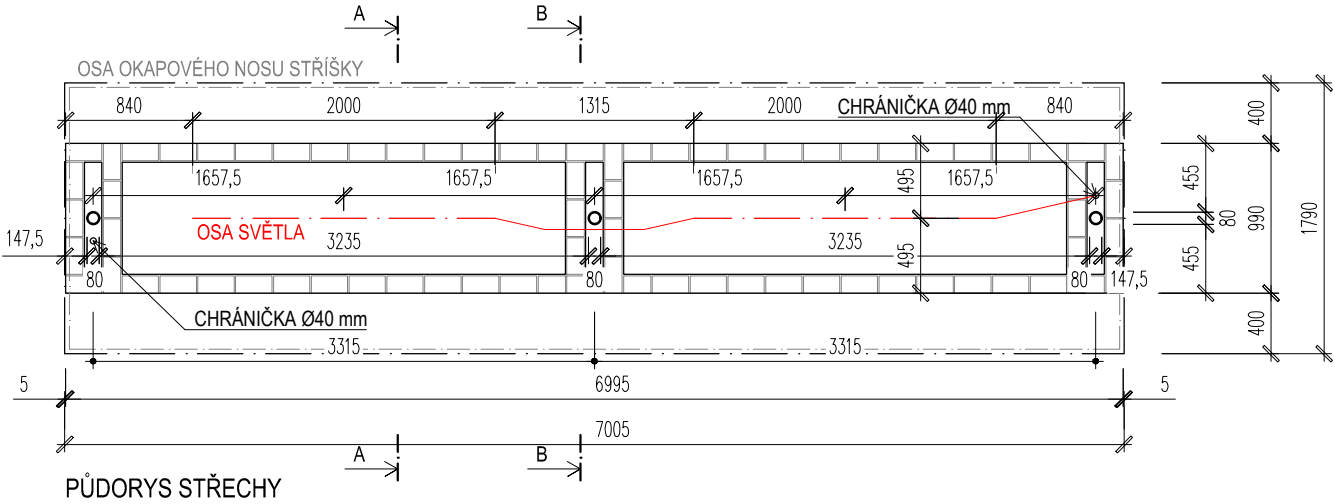


KOLUMBÁRIUM S PERGOLOU

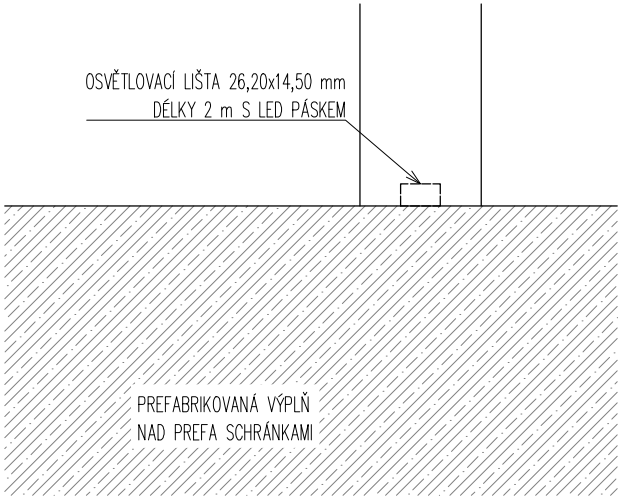

POZN.

DVĚ OSVĚTLOVACÍ LIŠTY 26,20x14,50 mm DÉLKY 2 m S LED PÁSKEM ULOŽENY NA STROPĚ KOLUMBÁRIA. PŘÍVOD ELEKTŘINY VEDEN CHRÁNIČKOU O PRŮMĚRU 40 mm KRAJNÍM SLOUPKEM PRO OBĚ SEKCE, VÝVOD CCA 70 mm NAD ZÁKLADEM (NEJMÉNĚ 40 mm POD UPRAVENÝM TERÉNEM).

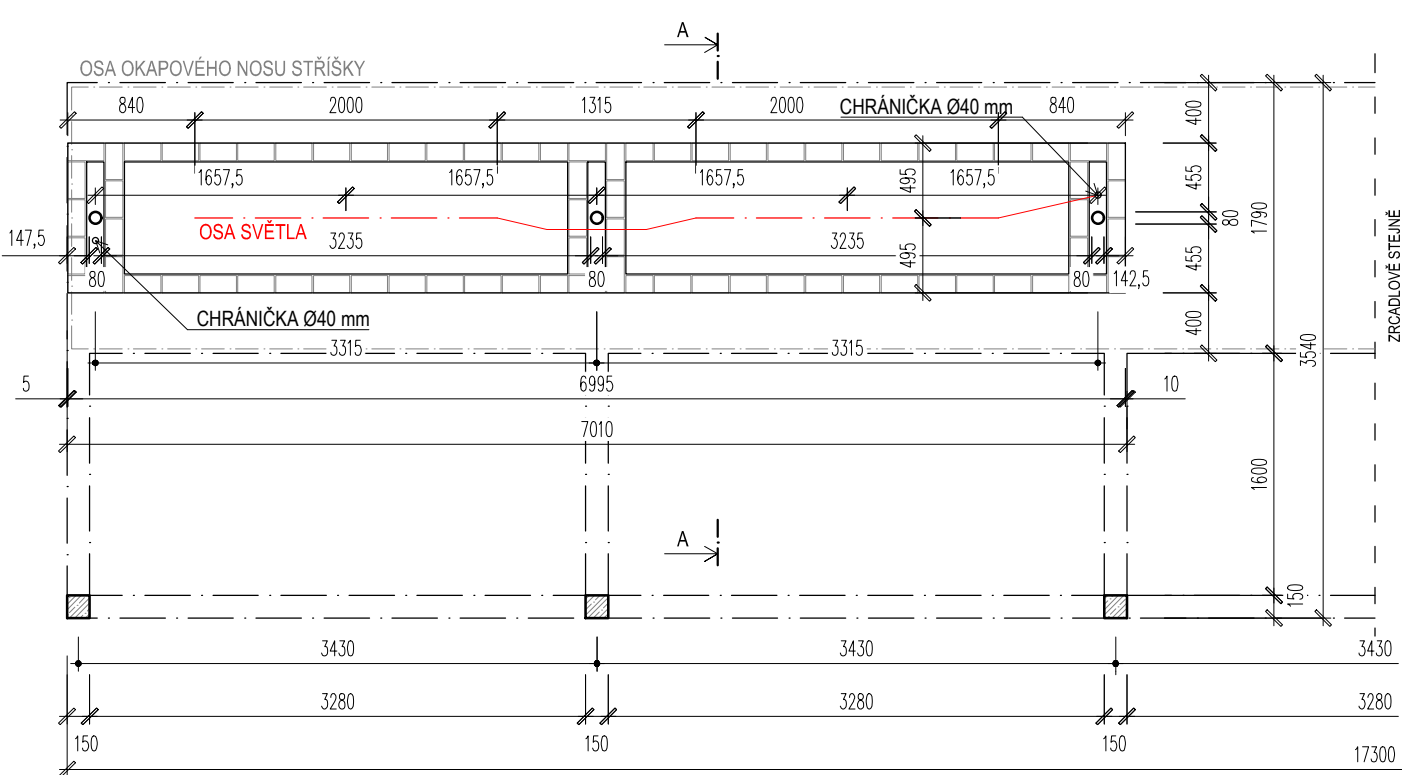

PŮDORYS STŘECHY

LEGENDA

ŽELEZOBETON – VIZ ČÁST D.1.2. STAVEBNĚ KONSTRUKČNÍ ŘEŠENÍ



ROZŠÍŘENÍ HŘBITOVA V PELHŘIMOVĚ - 1. ETAPA		SOUŘAD. SYSTÉM: JTSK, VÝŠK. SYSTÉM: BpV
ZODPOVĚDNÝ PROJEKTANT: ING. ARCH. MICHAL ŘÍČNÝ, ING. ARCH. PETR TODOROV		ATELIER TIŠNOVKA TIŠNOVSKÁ 145, 614 00, BRNO TEL: +420 606 855 919 E-MAIL: TODOROV@TISNOVKA.CZ
INVESTOR: MĚSTO PELHŘIMOV		DATUM: LEDEN 2024
VYPRACOVAL: Bc. ALŽBĚTA FIL'OVÁ		MĚŘÍTKO: 1:5 / 1:50
STUPEŇ: DPS		FORMÁT: A3
SCHÉMA UMÍSTĚNÍ A NAPOJENÍ OSVĚTLENÍ KOLUMBÁRIÍ		Č.VÝKRESU: 20a