



OBŘADNÍ MÍSTO

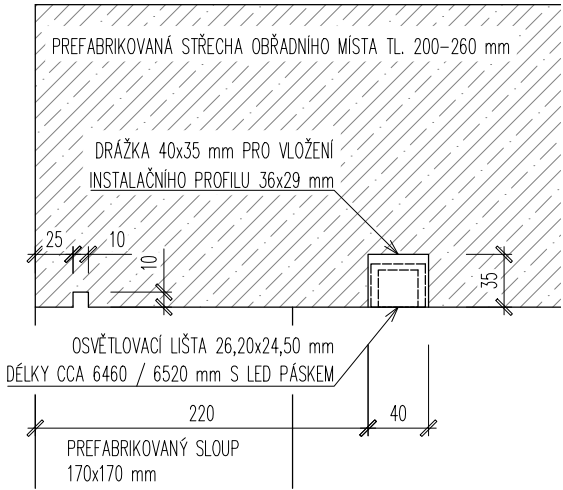

POZN.



V PREFABRIKÁTU BUDE PONECHÁNA MONTÁŽNÍ DŘÁŽKA 40x35 mm PRO VESTAVĚNÍ INSTALAČNÍHO PROFILU 36x29 mm, DO NĚJ SE VLOŽÍ OSVĚTLOVACÍ LIŠTA 26,20x24,50 mm DÉLKY CCA 6460 / 6520 mm S LED PÁSKEM. CHRÁNIČKA O PRŮMĚRU 40 mm S PŘÍVODEM ELEKTŘINY VEDENA SLOUPEM, VÝVOD CCA 200 mm POD UPRAVENÝM TERÉNEM.

ALTÁN

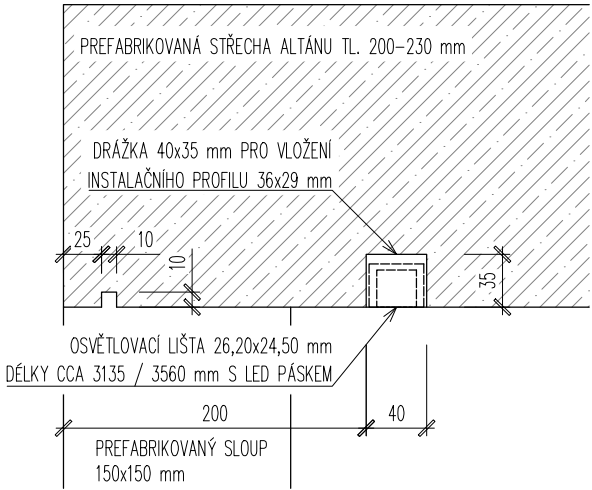

POZN.

V PREFABRIKÁTU BUDE PONECHÁNA MONTÁŽNÍ DŘÁŽKA 40x35 mm PRO VESTAVĚNÍ INSTALAČNÍHO PROFILU 36x29 mm, DO NĚJ SE VLOŽÍ OSVĚTLOVACÍ LIŠTA 26,20x24,50 mm DÉLKY CCA 3135 / 3560 mm S LED PÁSKEM. CHRÁNIČKA O PRŮMĚRU 40 mm S PŘÍVODEM ELEKTŘINY VEDENA SLOUPEM, VÝVOD CCA 200 mm POD UPRAVENÝM TERÉNEM.

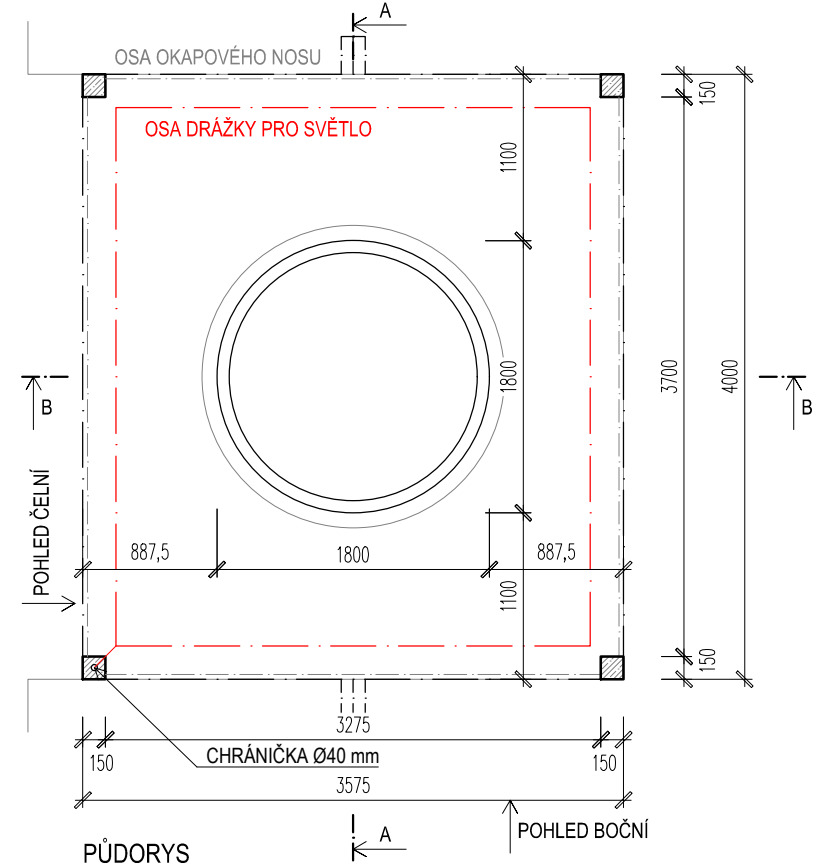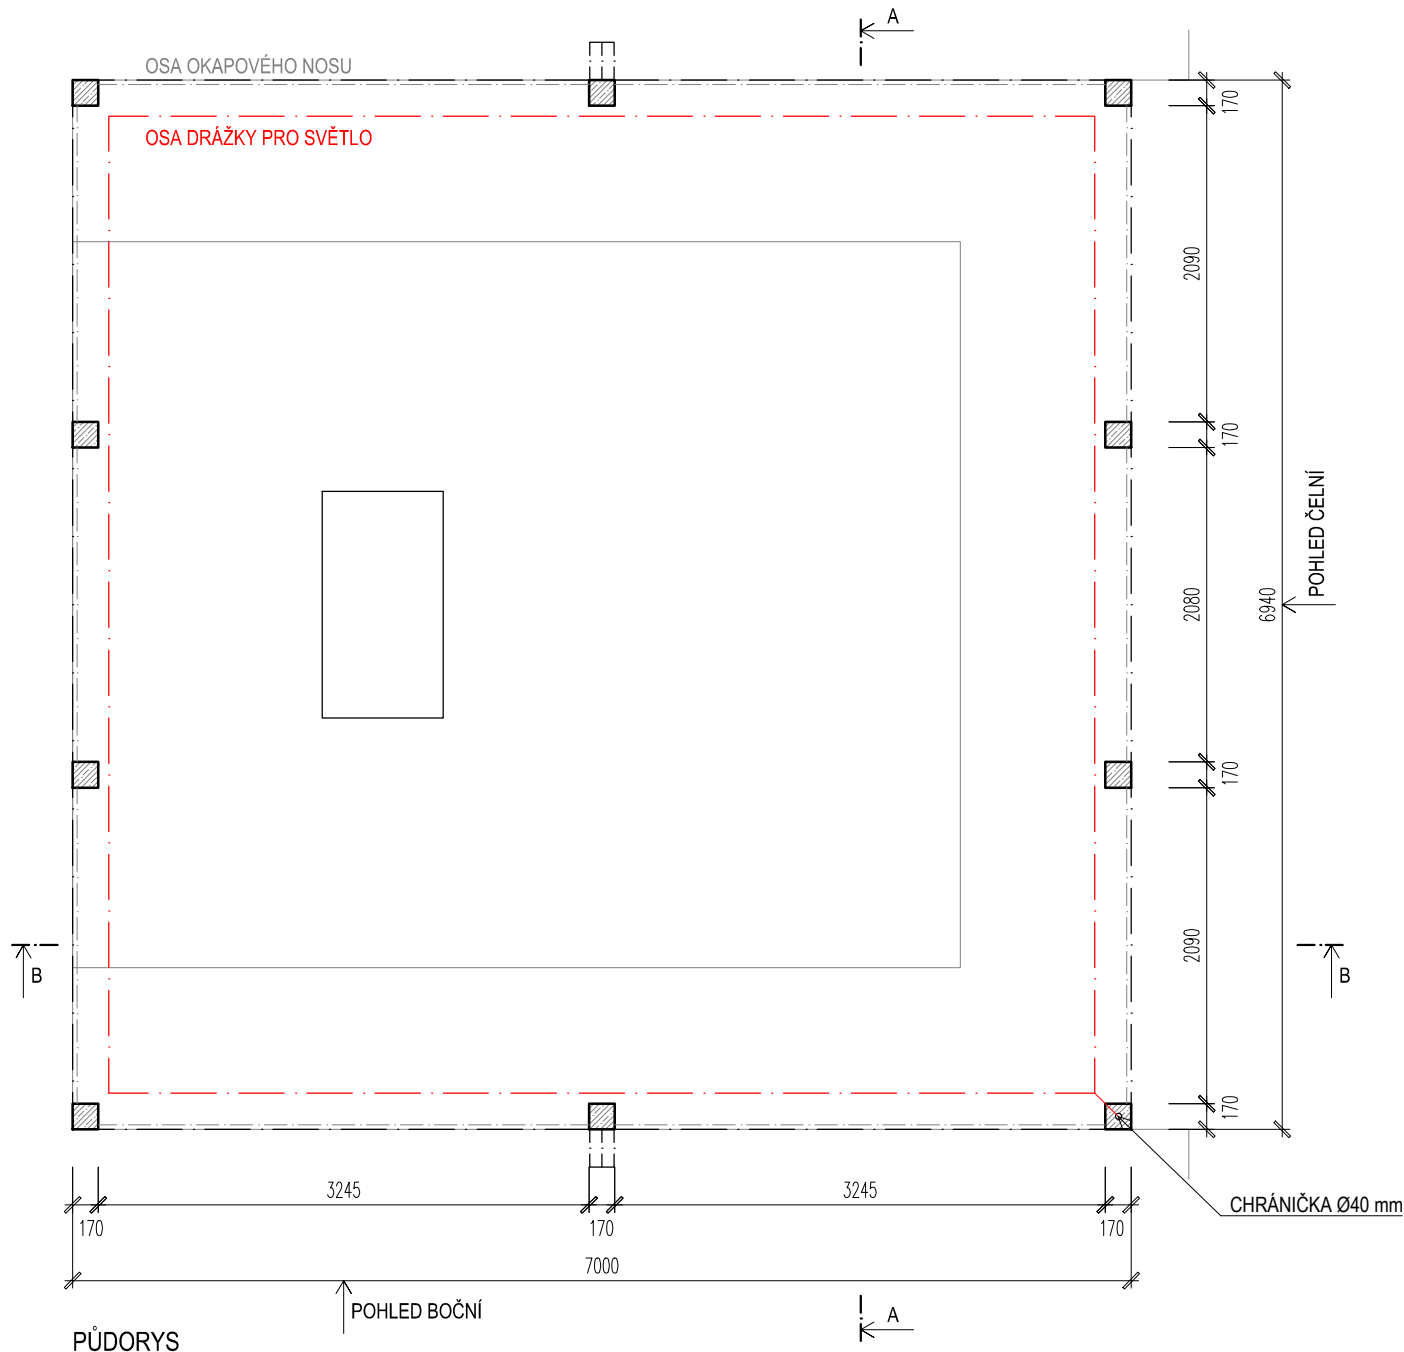

LEGENDA

ŽELEZOBETON - VIZ ČÁST D.1.2. STAVEBNĚ KONSTRUKČNÍ ŘEŠENÍ

SOUŘAD. SYSTÉM: JTSK, VÝŠK. SYSTÉM: BpV



|                                                                         |  |   |
|-------------------------------------------------------------------------|--|---|
| ROZŠÍŘENÍ HŘBITOVA V PELHŘIMOVĚ - 1. ETAPA                              |  | ATELIER TIŠNOVKA<br>TIŠNOVSKÁ 145, 614 00, BRNO<br>TEL: +420 606 855 919<br>E-MAIL: TODOROV@TIŠNOVKA.CZ |
| ZODPOVĚDNÝ PROJEKTANT: ING. ARCH. MICHAL ŘÍČNÝ, ING. ARCH. PETR TODOROV |  | DATUM: LEDEN 2024                                                                                       |
| INVESTOR: MĚSTO PELHŘIMOV                                               |  | MĚŘÍTKO: 1:5 / 1:50                                                                                     |
| VYPRACOVAL: Bc. ALŽBĚTA FIL'OVÁ                                         |  | FORMÁT: A3                                                                                              |
| STUPEŇ: DPS                                                             |  | Č.VÝKRESU: 20b                                                                                          |
| STAVEBNÍ ÚPRAVY V BETONOVÝCH PRVCÍCH PRO VESTAVĚNÉ OSVĚTLENÍ            |  |   |