




SVISLÉ OCELOVÉ PÁSOVINY (PLOCHÁ OCEL 50x10 mm) PŘIVAŘENÉ K OCELOVÉ PÁSOVINĚ 50x10 mm (DÉLKA 1,5 m) UKOTVENÉ DO BETONOVÉHO ZÁKLADU POMOCÍ CHEMICKÝCH KOTEV (PO 0,91 m), POTÉ DOBETONOVÁNÍ ZBYLÉ VÝŠKY; CELKOVÁ ŠÍŘKA PLOTU ZTUŽENA DVĚMA ROVNOBĚŽNÝMI PÁSKY (PLOCHÁ OCEL 25x10 mm, DETAILY VZ. VÝKRES Č. 21 – DETAIL OPLOČENÍ); MATERIÁL: ŽÁROVĚ POZINKOVANÁ OCEL; NÁTER: MATNÝ, RAL 9007

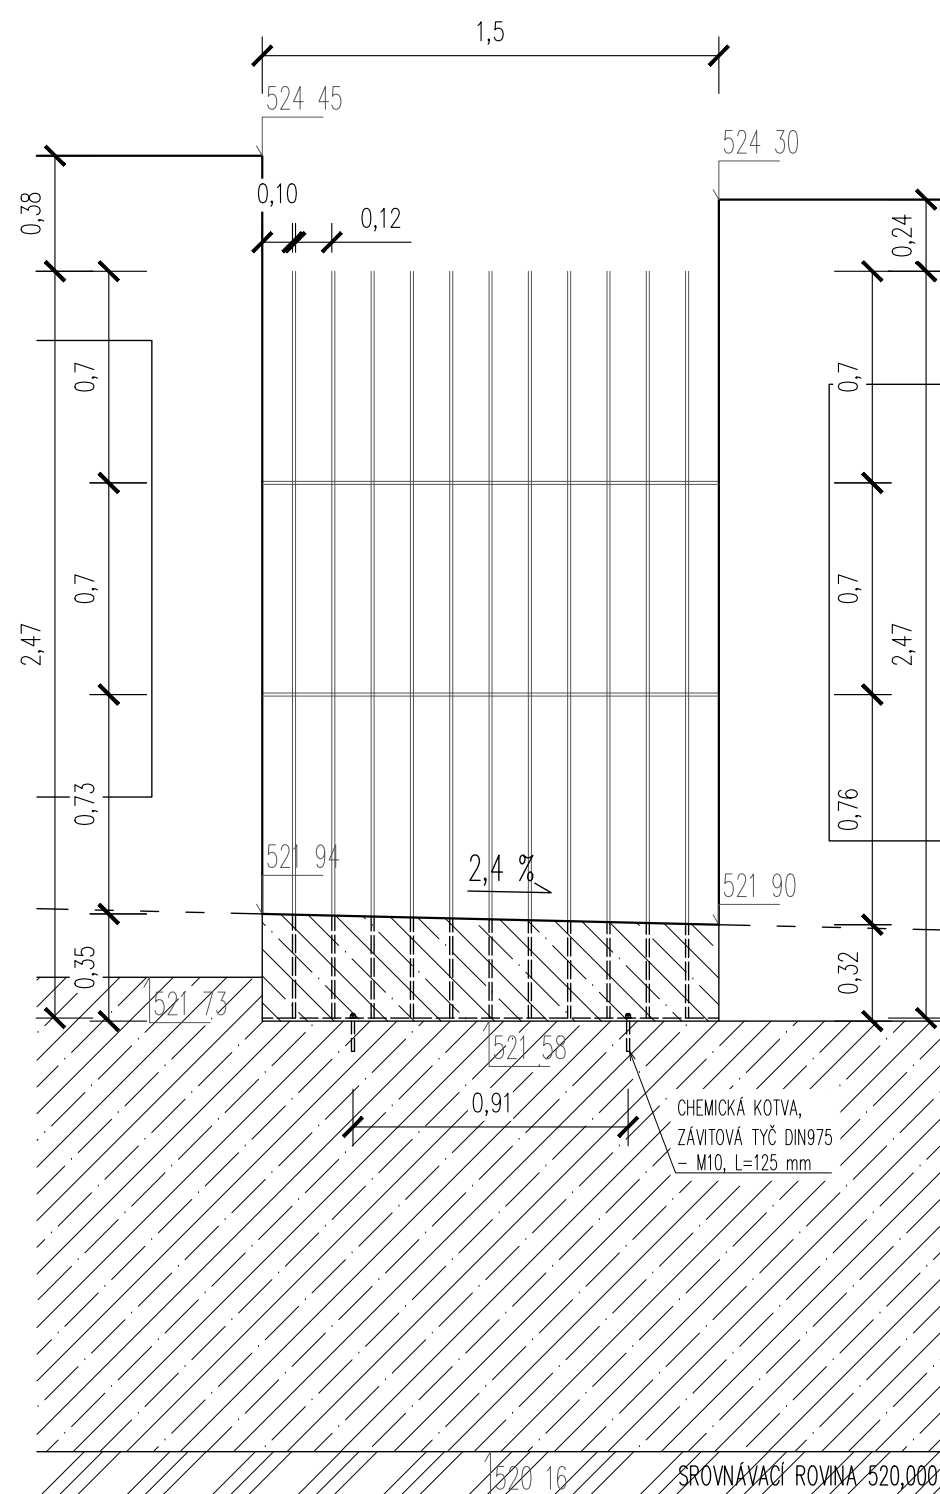

SVISLÉ OCELOVÉ PÁSOVINY (PLOCHA OCEL 50x10 mm) PŘIVÁŘENÉ K OCELOVÉ PÁSOVINĚ 50x10 mm (DÉLKA 1,5 m) UKOTVENÉ DO BETONOVÉHO ZÁKLADU POMOCÍ CHEMICKÝCH KOTEV (PO 0,91 m), POTÉ DOBETONOVÁNÍ ZBYLÉ VÝŠKY; CELKOVÁ ŠÍŘKA PLOTU ZTUŽENA DVĚMA ROVNOBĚŽNÝMI PÁSKY (PLOCHA OCEL 25x10 mm, DETAILY VIZ VÝKRES Č. 21 – DETAIL OPLCENÍ); MATERIÁL: ŽÁROVĚ POZINKOVANÁ OCEL; NÁTĚR: MATNÝ, RAL 9007

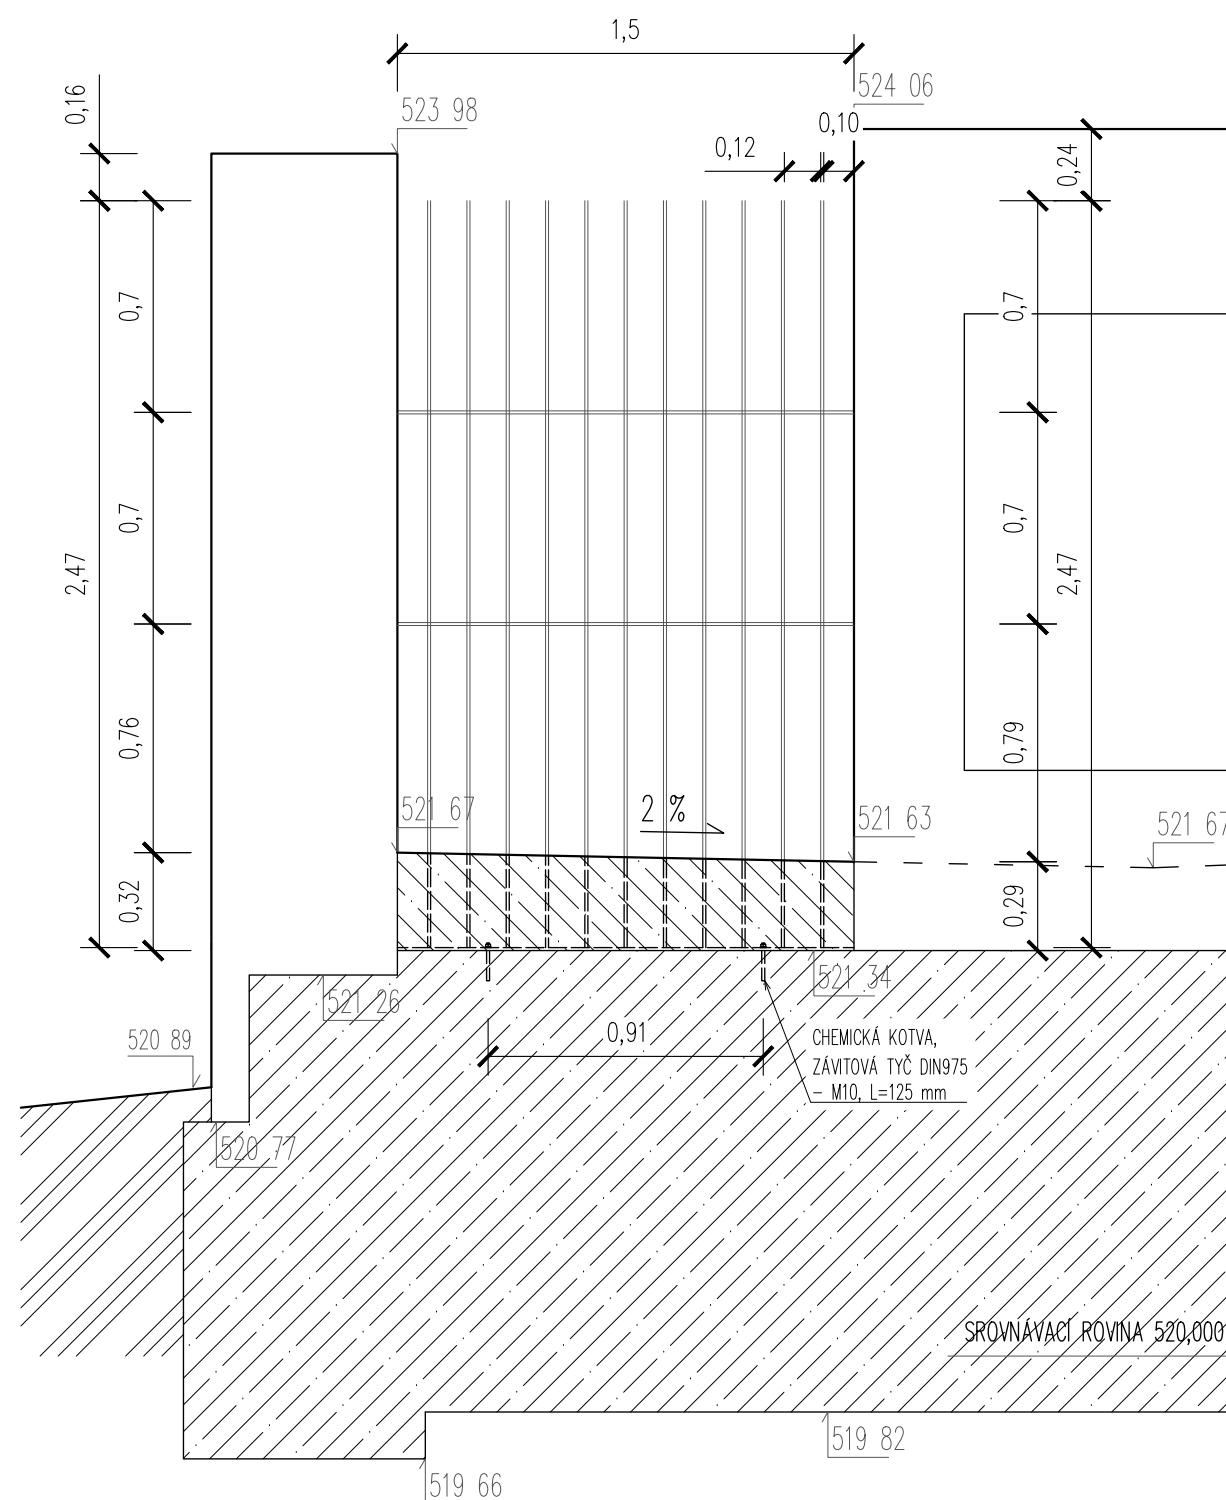

SWISLE OCELOVÉ PÁSOVINY (PLOCHA OCEL 50x10 mm) PŘIVÁŘENÉ NAHOŘE K OCELOVÉ PÁSOVINĚ 50x10 mm (DĚLKA 3,33 m)
A DOLE K OCELOVÉ PÁSOVINĚ 50x10 mm (DĚLKA 3,33 m) UKOTVENÉ DO BETONOVÉHO ZÁKLADU POMOCÍ CHEMICKÝCH KOTEV
(PO 0,91 m), POTÉ DOBETONOVÁNÍ ZBYLÉ VÝŠKY; ŠÍŘKA PLOTU ZTUŽENA NA BOČÍCH ROVNOBĚŽNÝMI PÁSKY (PLOCHA OCEL
50x10 mm); UPROSTŘED PÁSOVINOU VE TVARU KRUHU A TROJÚHELNÍKU (PLOCHA OCEL 25x10 mm); MATERIÁL: ŽÁROVĚ
POZINKOVANÁ OCEL; NÁTĚR: MATNÝ, RAL 9007

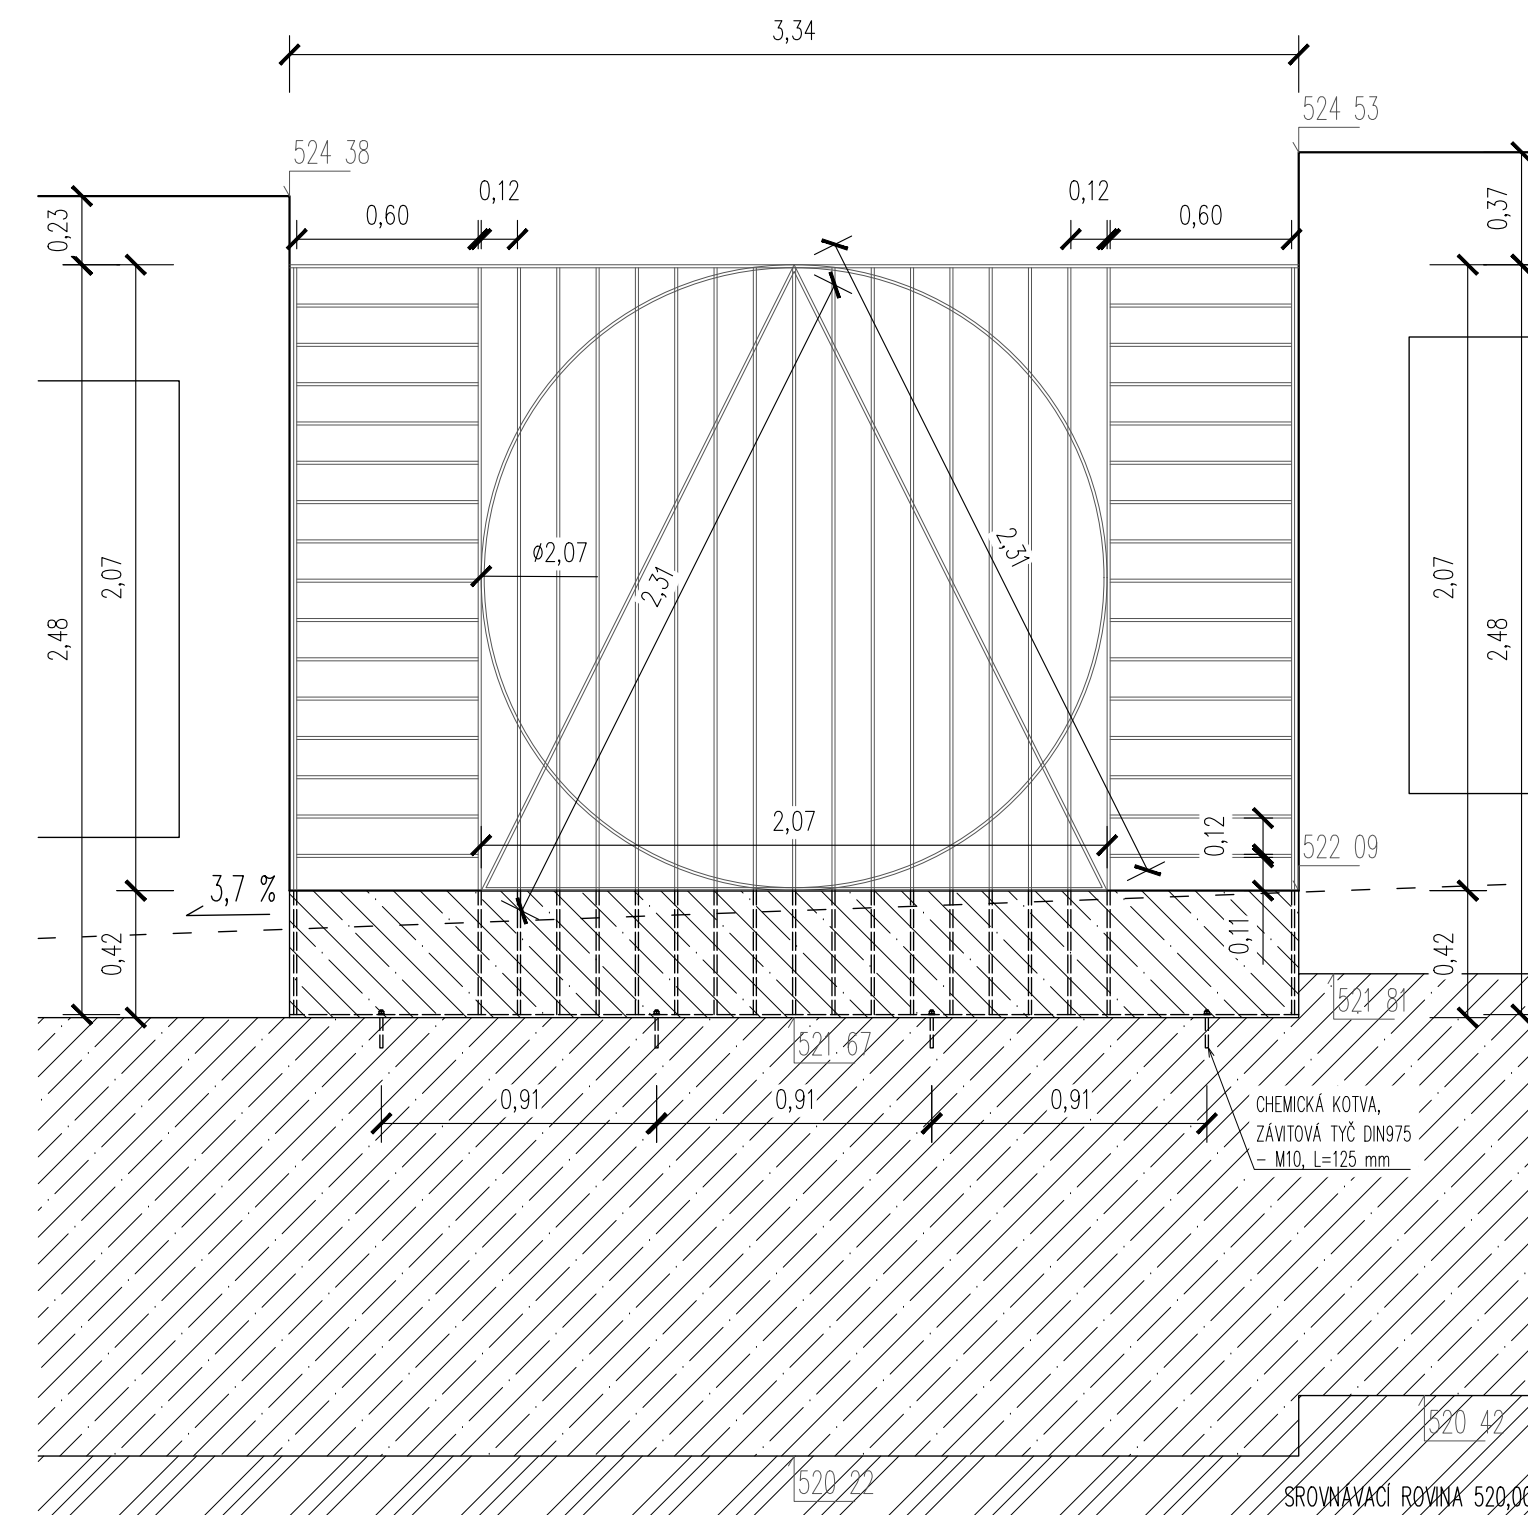

	UPRAVENÝ TERÉN
	ROSTLÝ TERÉN
	PROSTÝ BETON – VIZ ČÁST D.1.2. STAVEBNĚ KONSTRUKČNÍ ŘEŠENÍ