
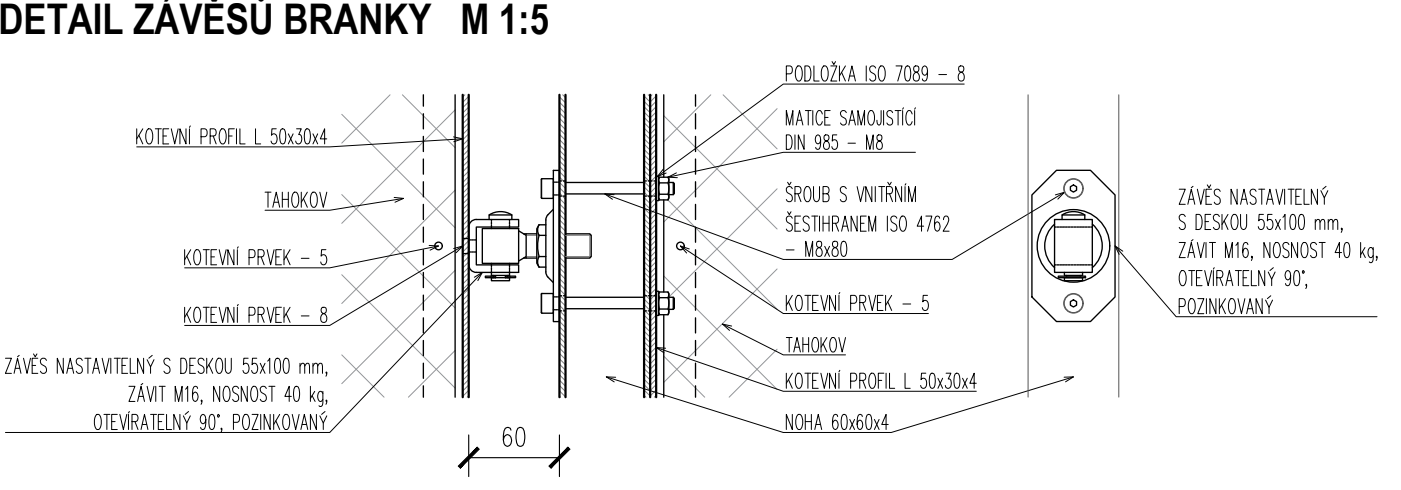
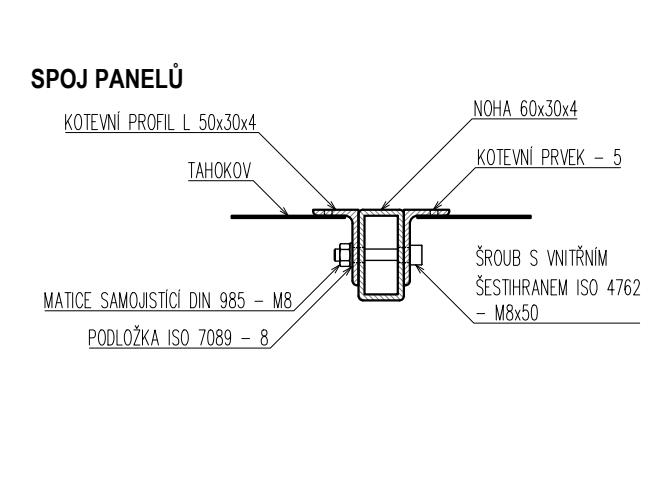
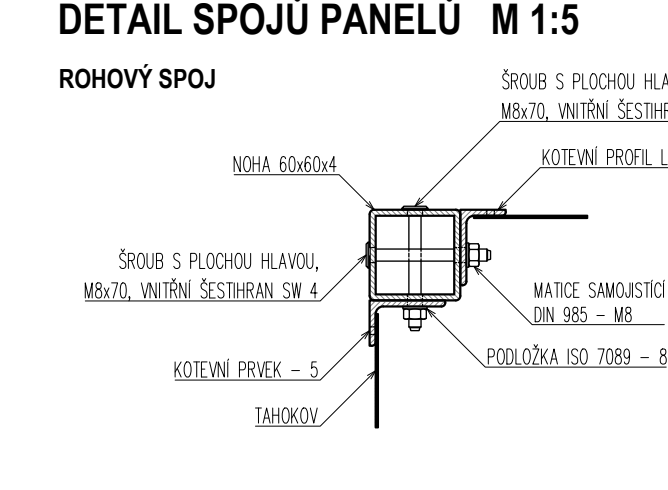
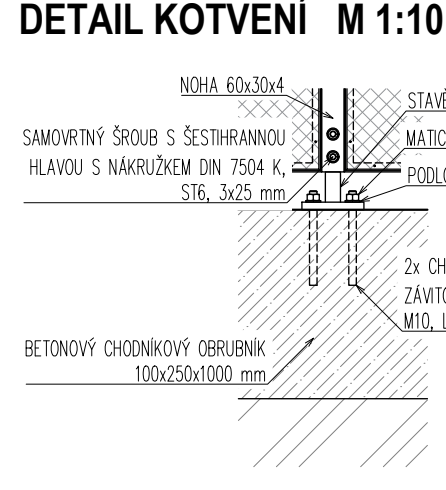
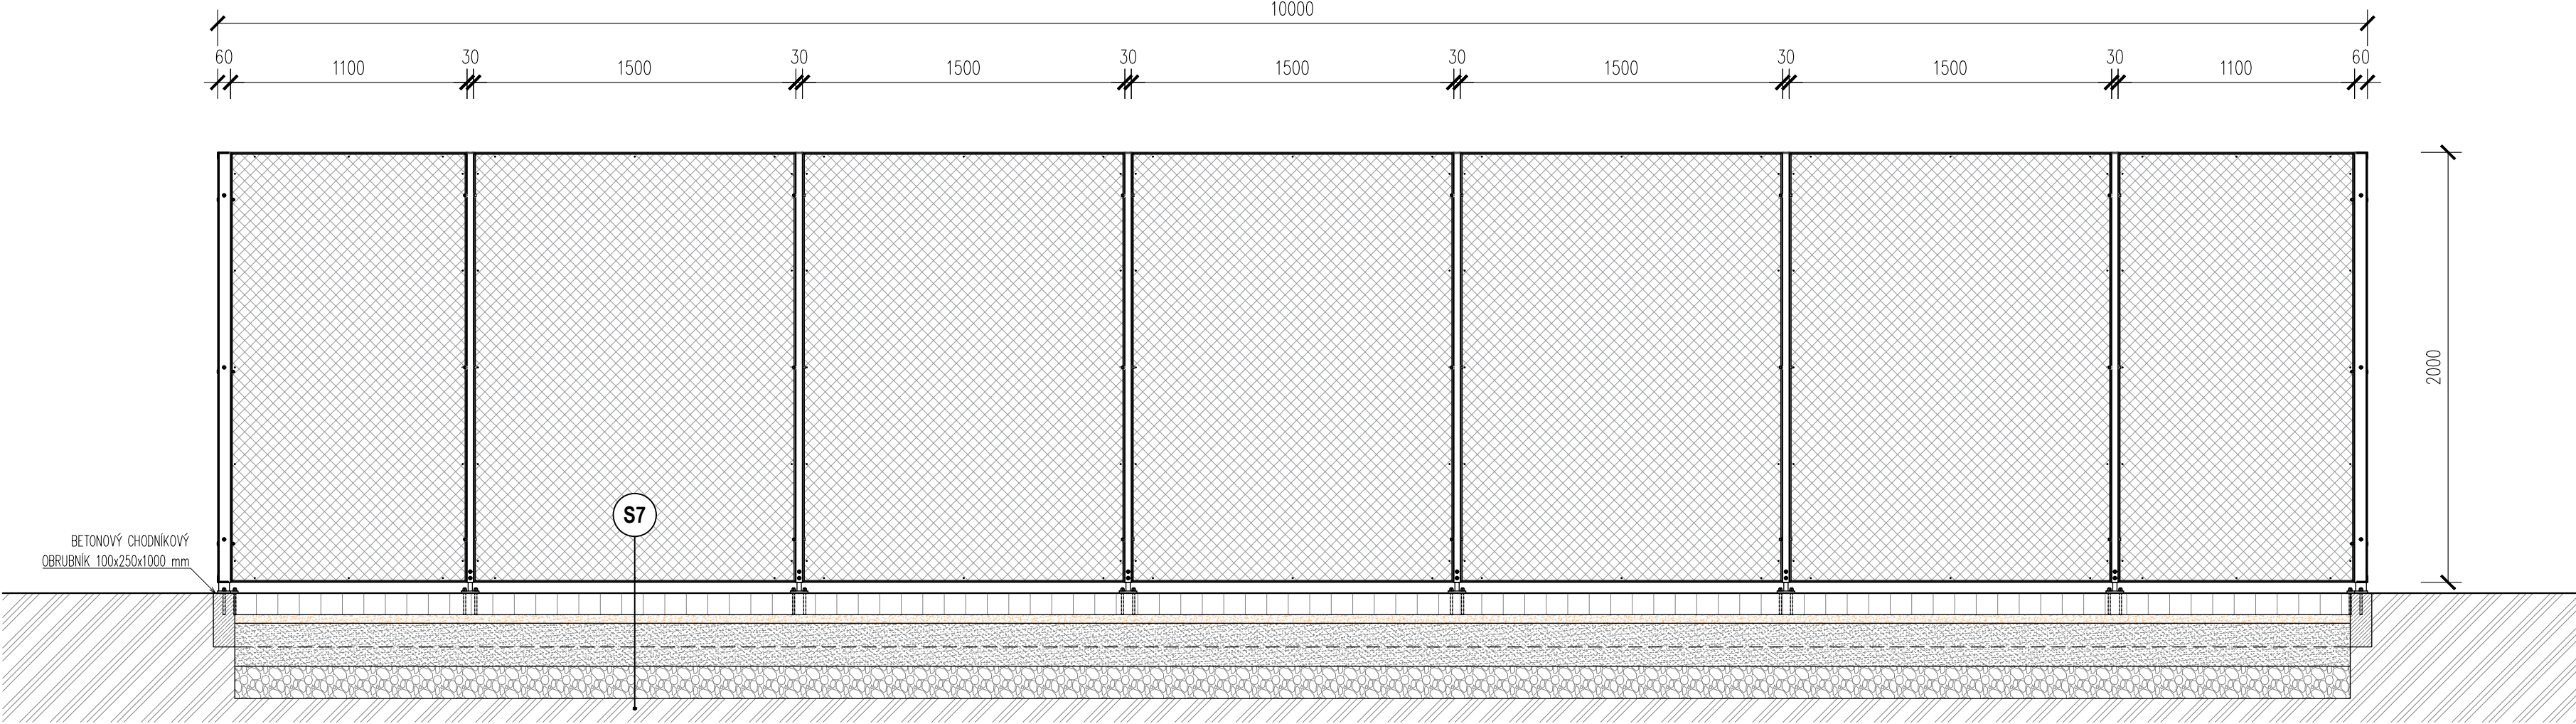
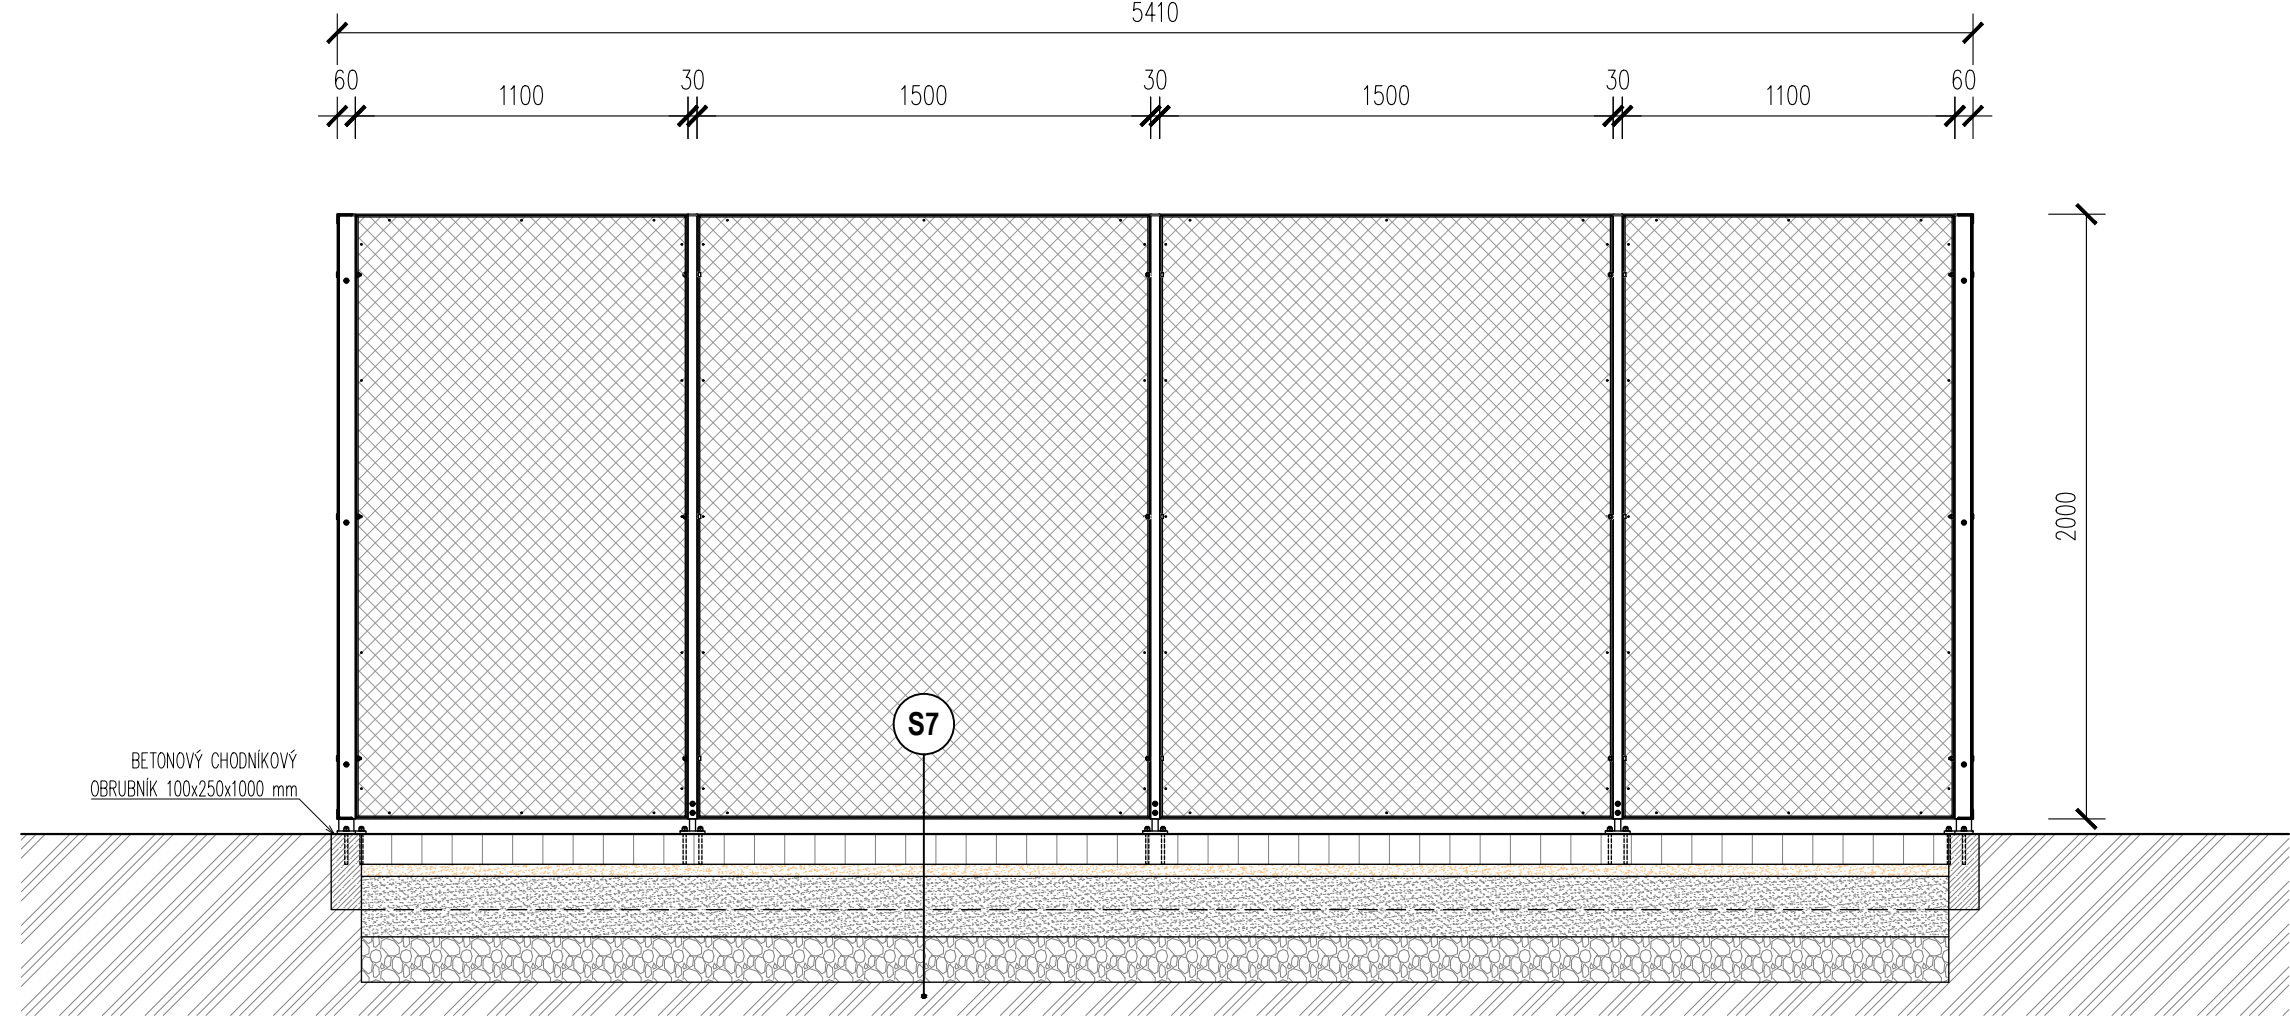
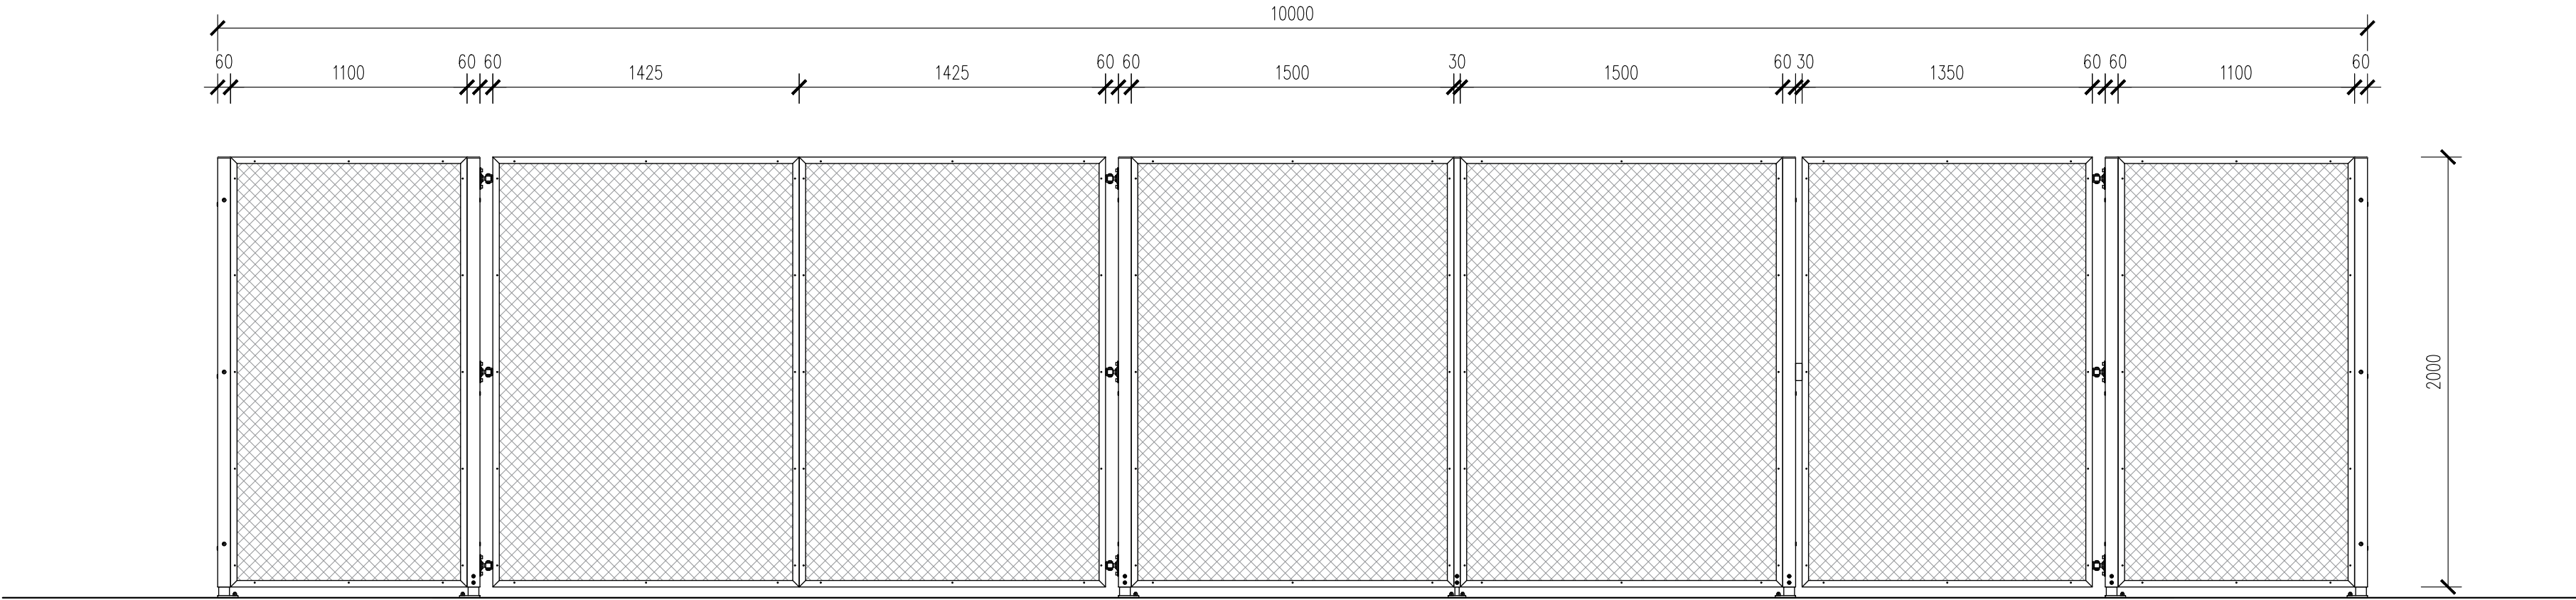
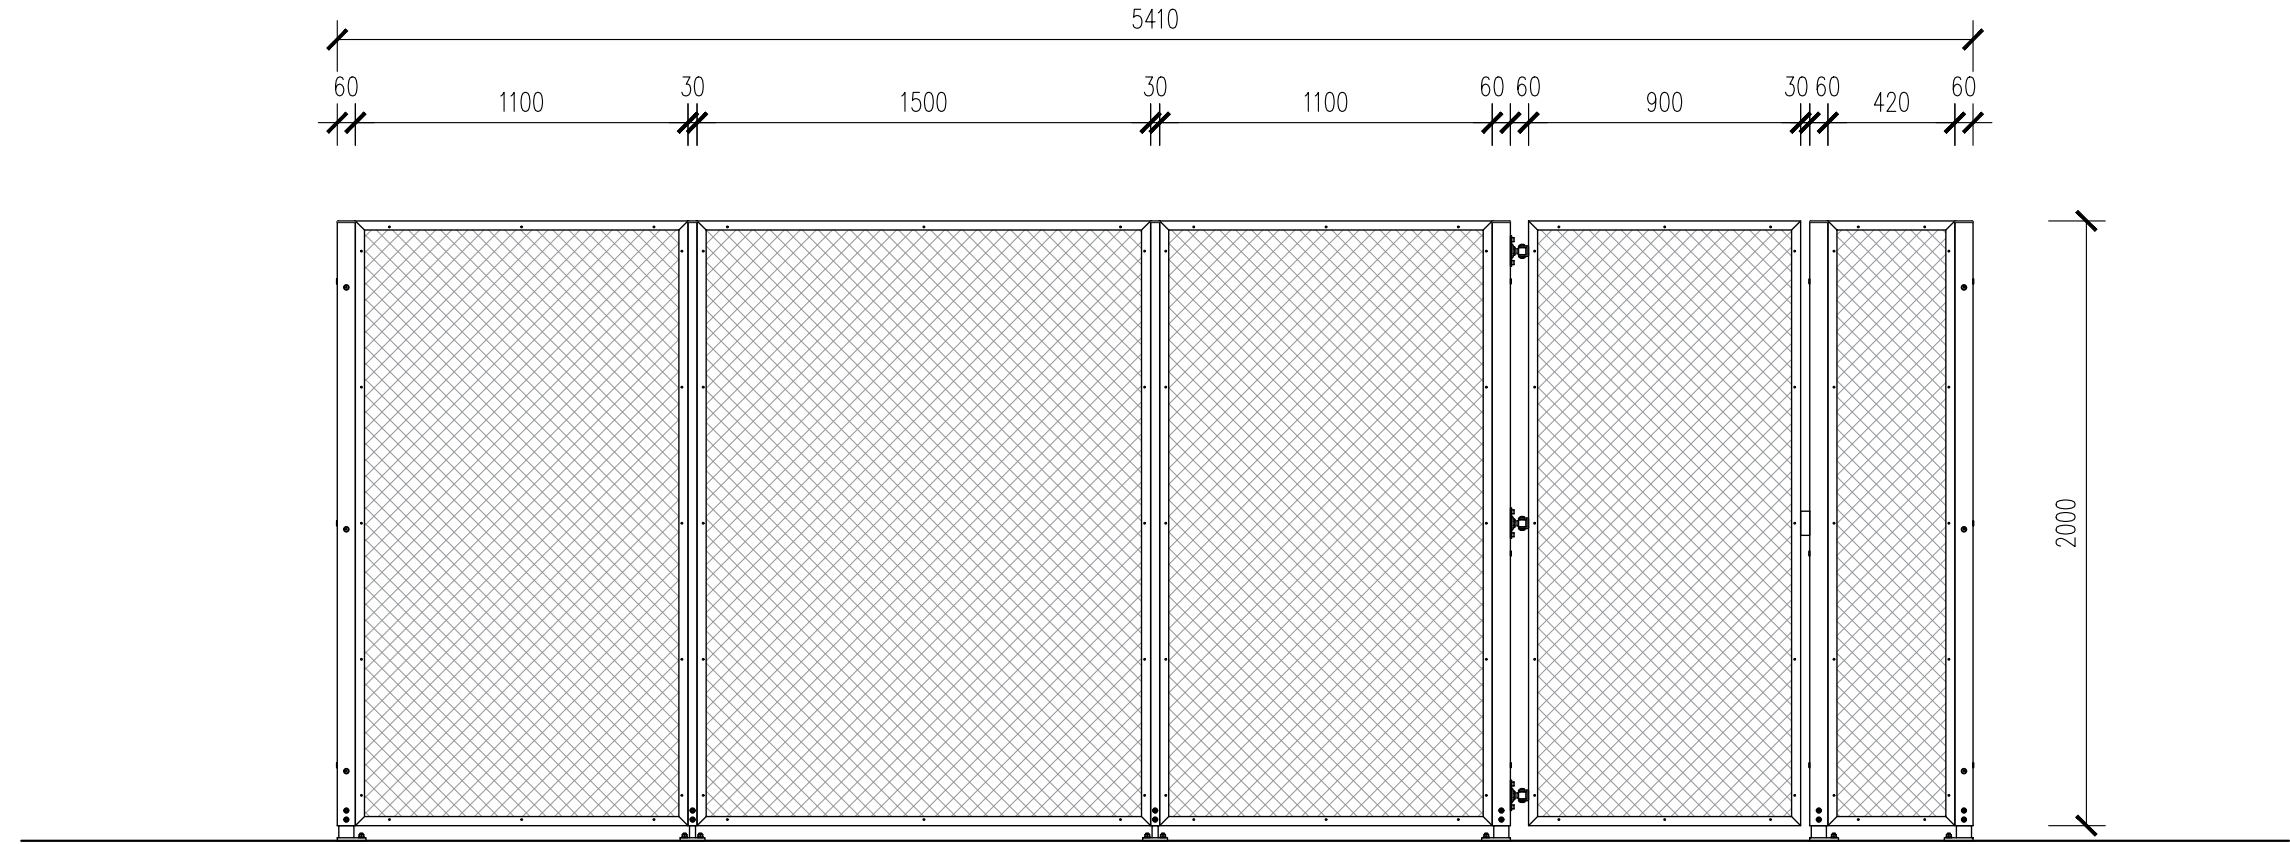


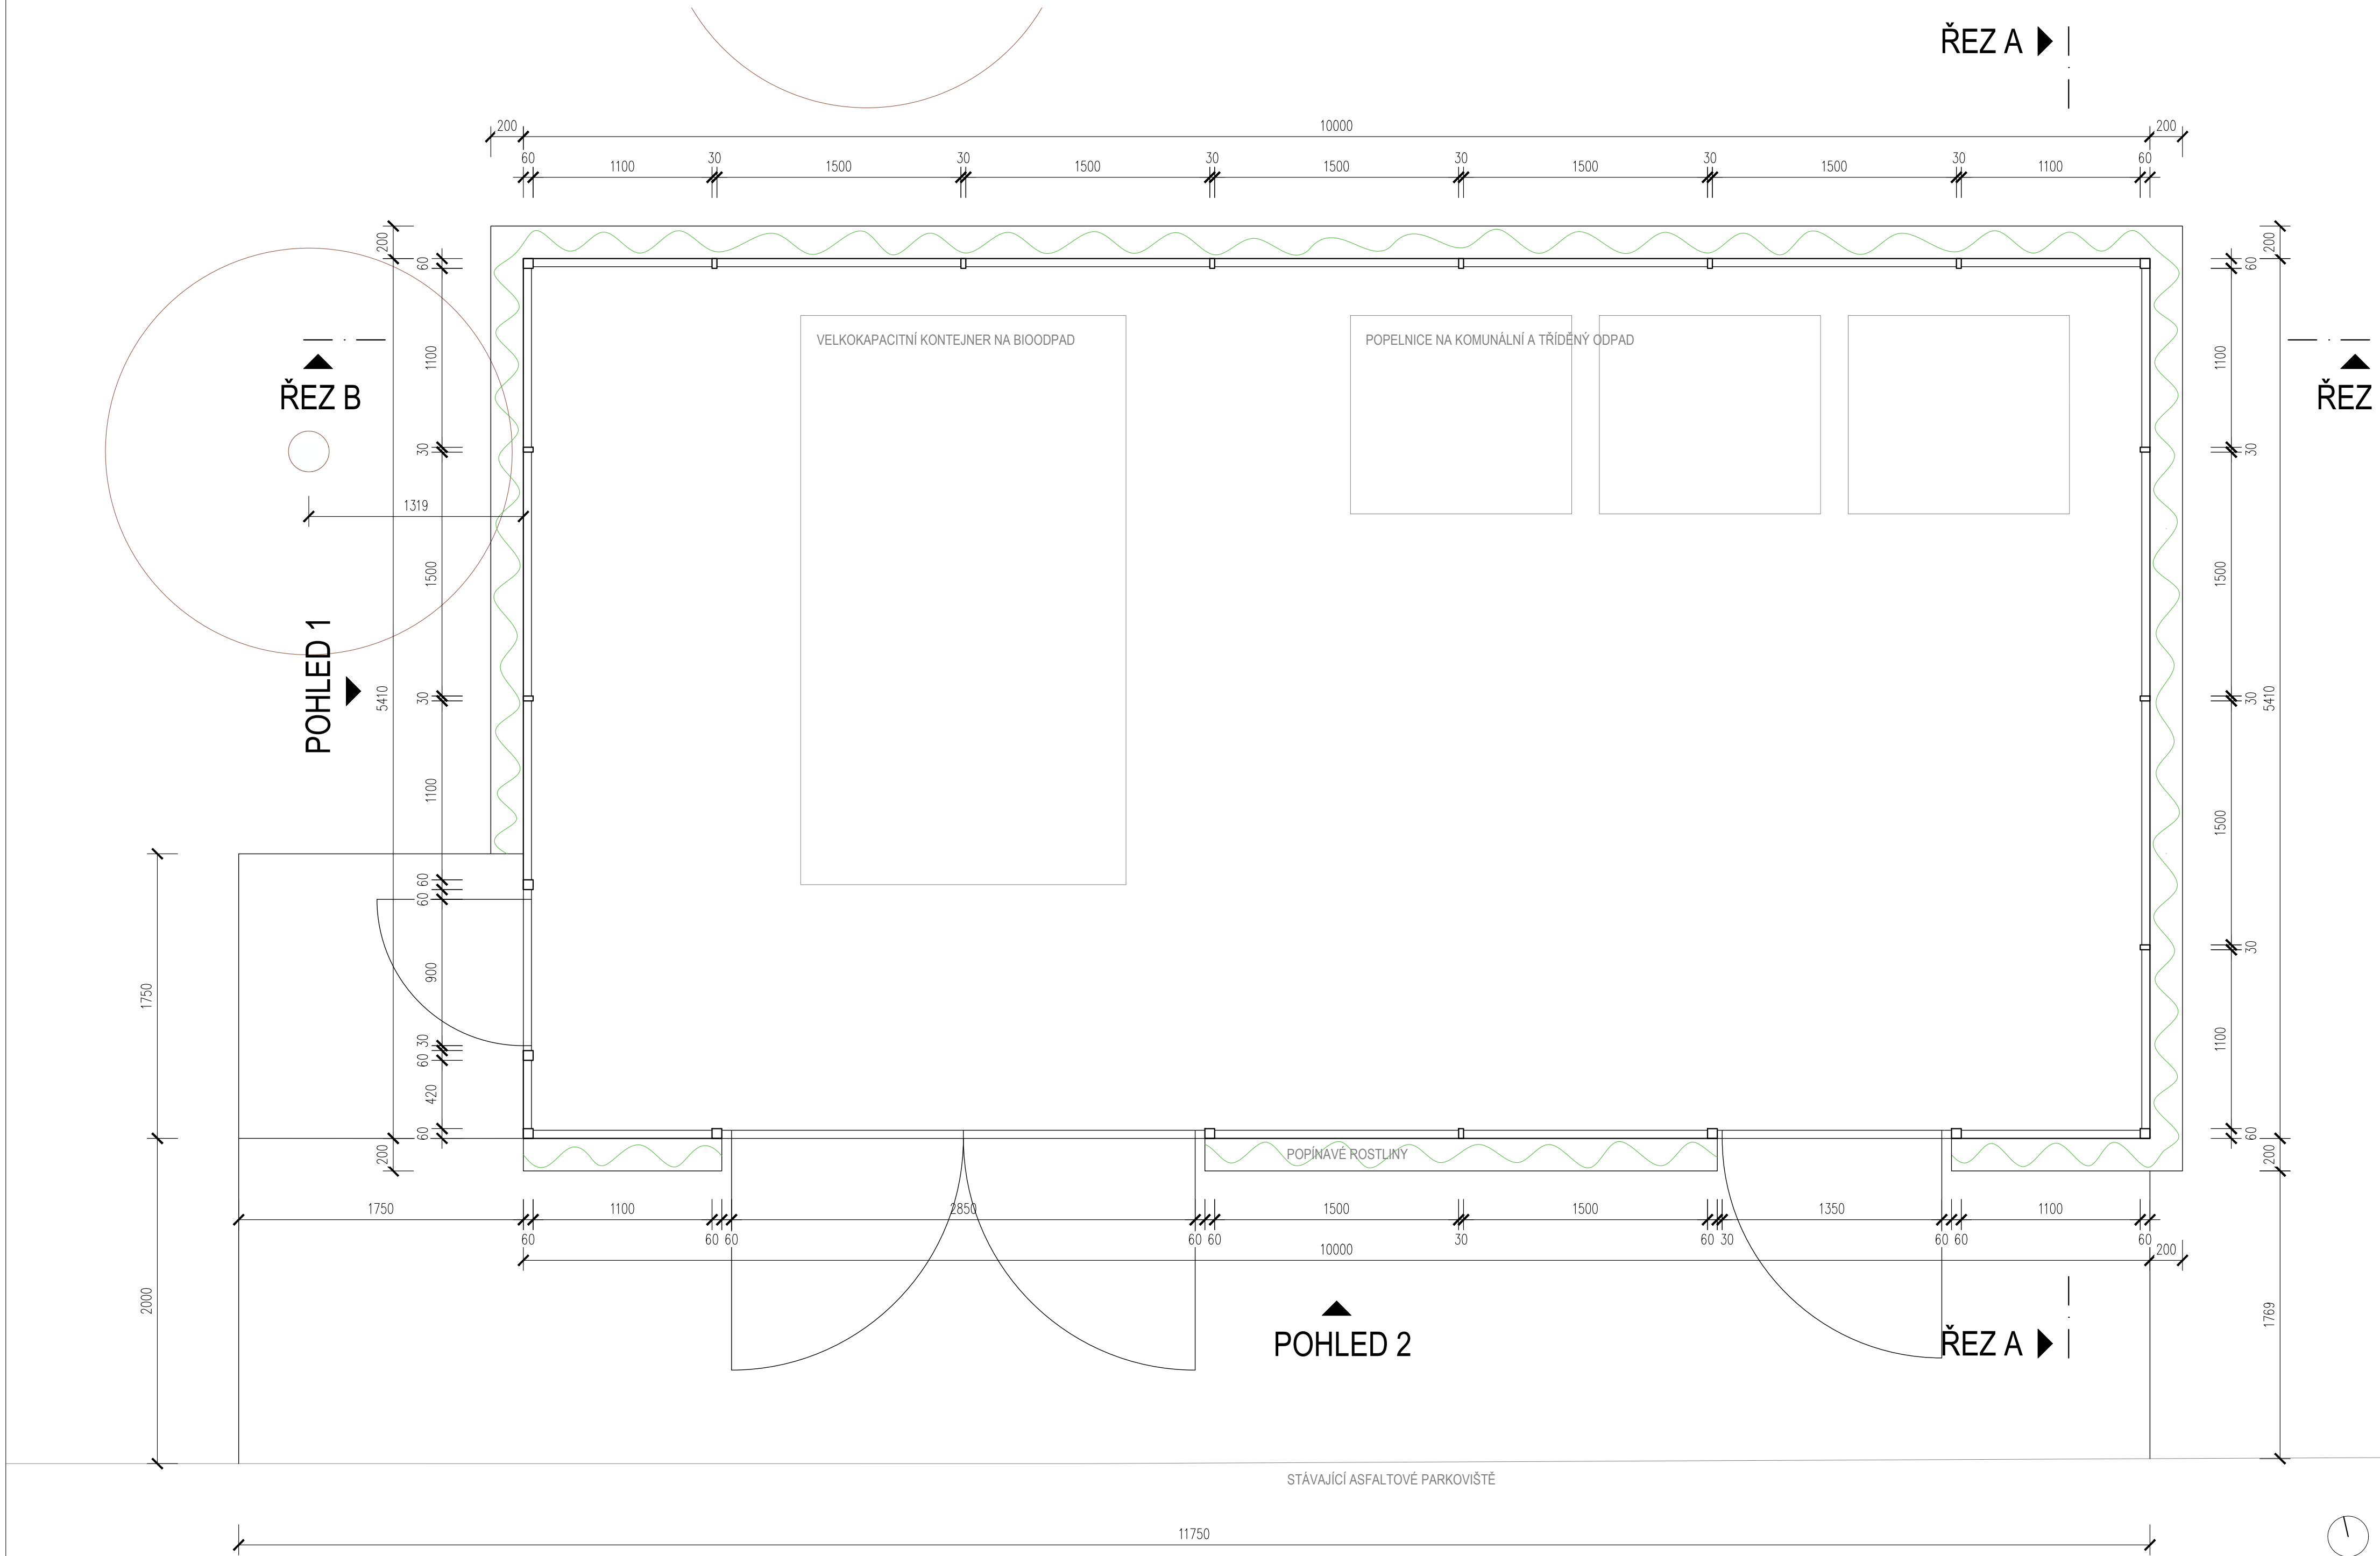

(Z10) OPLOČENÍ ODPADOVÉHO HOSPODÁŘSTVÍ

OCHRANNA STĚNA ODPADOVÉHO HOSPODÁŘSTVÍ JE TVOŘENA PANELE S VÝPLNÍ Z TAHÁKOVOU KOTVENOU DO RAMU Z L PROFILU (50x30x4). PANELE JSOU KOTVENY DO OCELOVÝCH NOH (JĚKLY 60x60x4 A 60x30x4, NAHOŘE SPLASTOVOU ZATÍKOU), S VÝŠKOVÉ STAVITELNOU NOHOU (50x50x3 A 50x20x3) KOTVENOU POMOCÍ CHEMIKÉ KOTVY K BETONOVÝM OBRUBNÍKŮM. BRANKY JSOU TAKÉŽ TVOŘENY PANELE S VÝPLNÍ Z TAHÁKOVOU VŘAMU Z L PROFILU (50x30x4). MATERIÁL: ŽAROVĚ POZINKOVANÁ OCEL; NÁTĚR: MATNÝ, RAL 9007

LEGENDA

UPRAVENÝ TERÉN

KOSODŮVERCOVÝ TAHÁKOVÝ, TL 1,5 mm, DÉLKA x ŠÍŘKA OKA: 43x13 mm, POSUV: 2,5, ZÁKLADNÍ ROZMĚR 1500x2000 mm (ALTERNATIVNĚ JINÝ AKTUÁLNĚ DOSTUPNÝ TAHÁKOVÝ)