



DETAIL DRENÁŽE D1 - PŘÍČNÝ ŘEZ

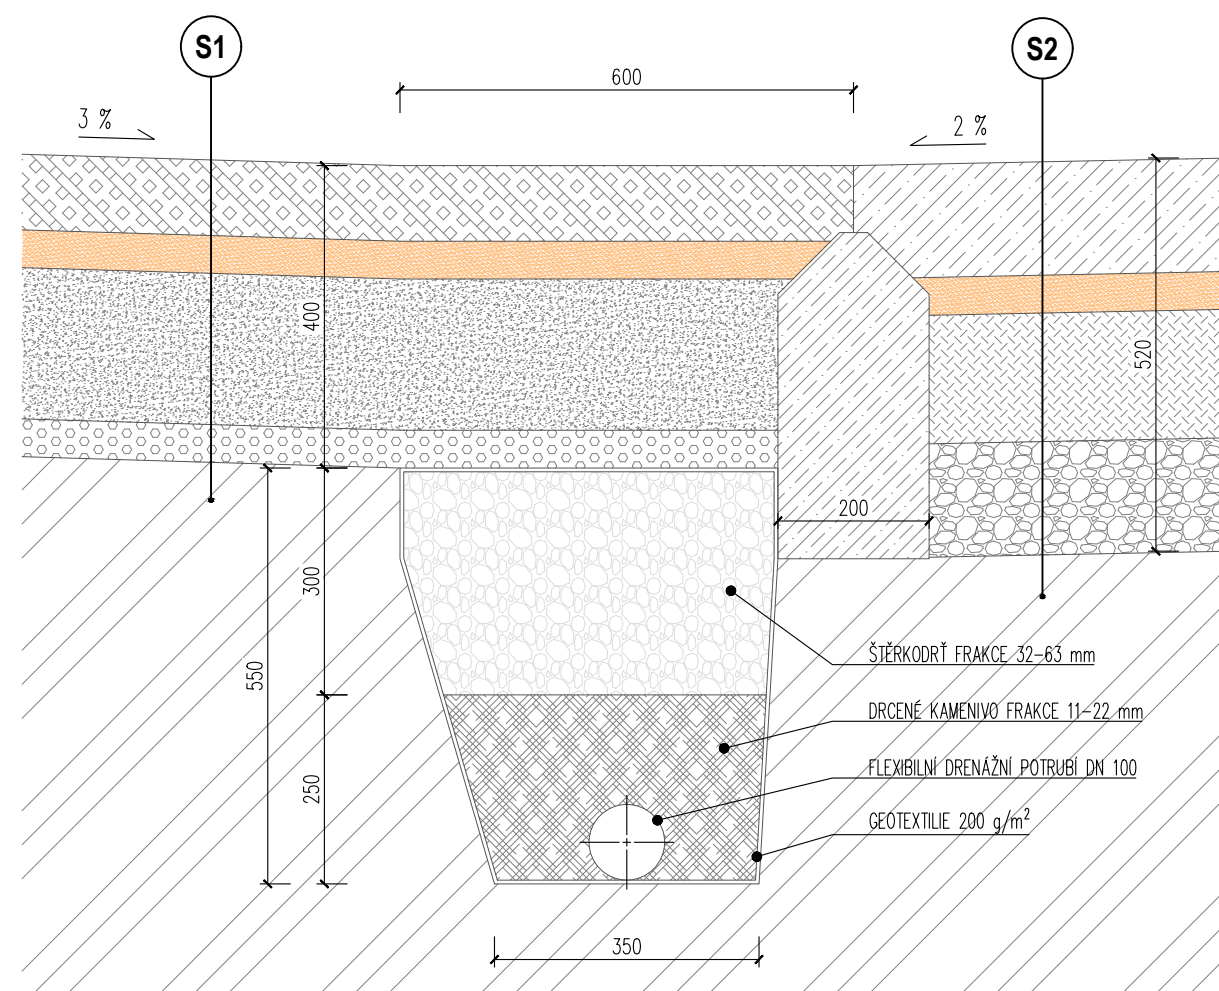

LEGENDA

- | | |
|---|----------------------------------|
|  | MINERÁLNÍ BETON |
|  | BETONOVÁ MAZANINA |
|  | ŠTĚRKOPÍSEK |
|  | MECHANICKY ZPEVNĚNÉ KAMENIVO |
|  | ŠTĚRKODRŤ FRAKCE 0–63 mm |
|  | KAMENIVO FRAKCE 4–8 mm |
|  | DRCENÉ KAMENIVO FRAKCE 11–22 mm |
|  | KAMENIVO FRAKCE 16–32 mm |
|  | ŠTĚRKODRŤ FRAKCE 32–63 mm |
|  | GEOTEXTILIE 200 g/m ² |
|  | PŮVODNÍ ZEMINA |


DETAIL DRENÁŽE D3 - PŘÍČNÝ ŘEZ (D5 JE TOTOŽNÁ)

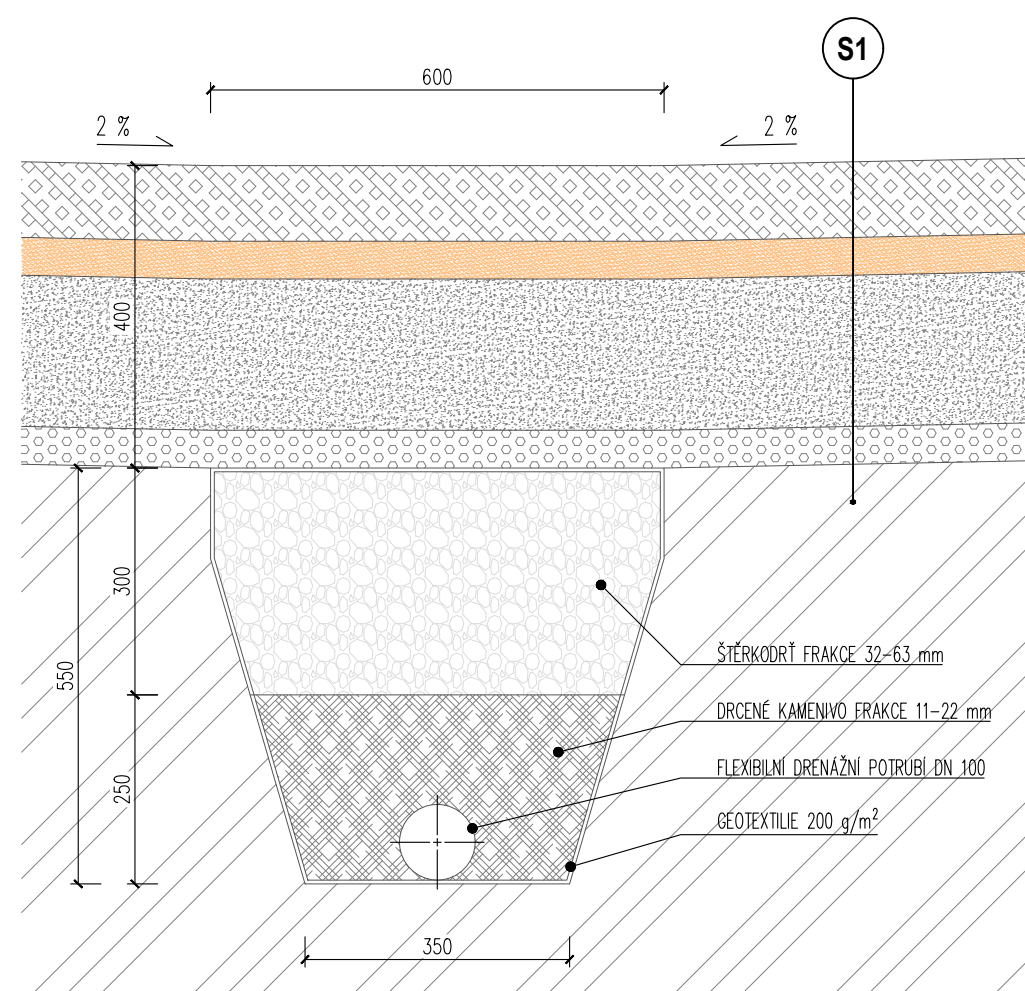

LEGENDA

- | | |
|---|----------------------------------|
|  | MINERÁLNÍ BETON |
|  | ŠŤĚRKOPÍSEK |
|  | KAMENIVO FRAKCE 4–8 mm |
|  | DRCENÉ KAMENIVO FRAKCE 11–22 mm |
|  | KAMENIVO FRAKCE 16–32 mm |
|  | ŠŤĚRKODRŤ FRAKCE 32–63 mm |
|  | GEOTEXTILIE 200 g/m ² |
|  | PŮVODNÍ ZEMINA |

DETAIL DRENÁŽE D4 - PŘÍČNÝ ŘEZ

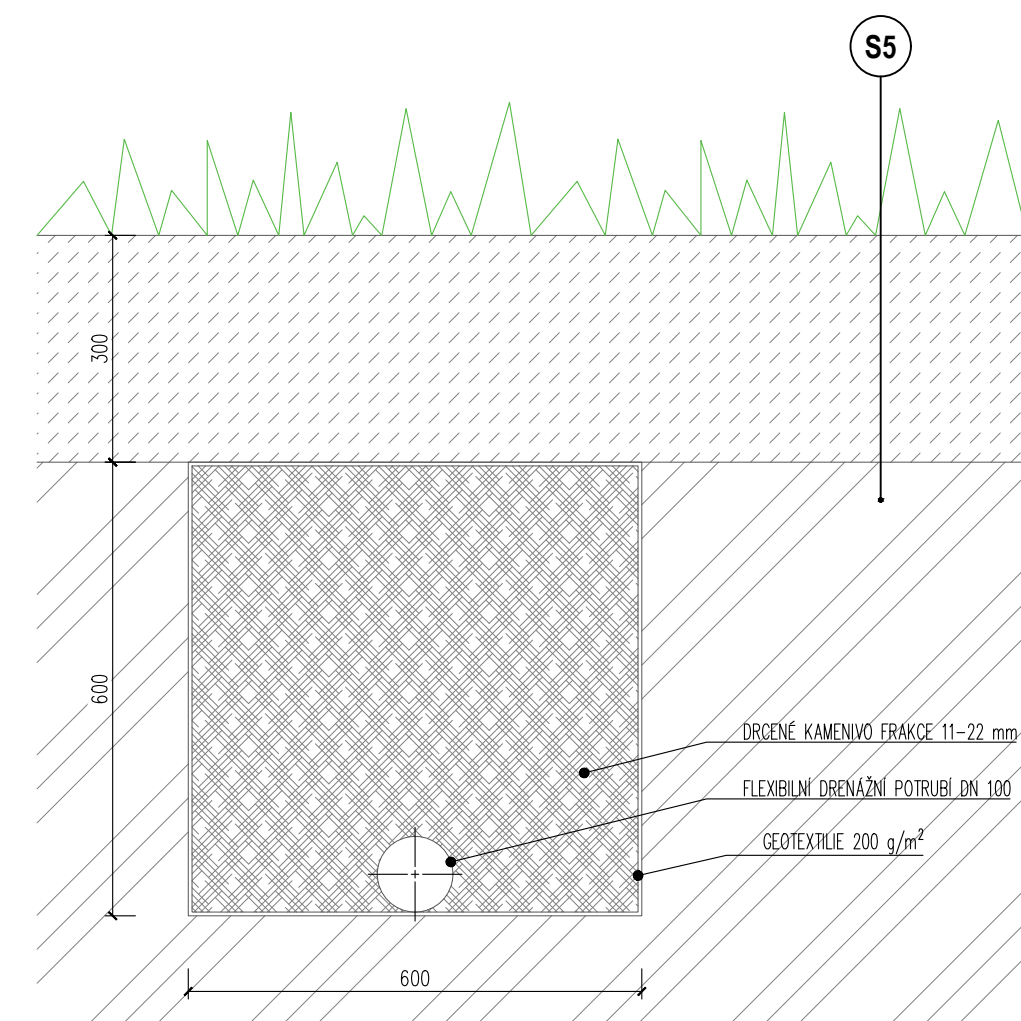

LEGENDA

- | | |
|---|----------------------------------|
|  | DRČENÉ KAMENIVO FRAKCE 11-22 mm |
|  | GEOTEXTILIE 200 g/m ² |
|  | ORNICE |
|  | PŮVODNÍ ZEMINA |
|  | TRÁVNÍK |

SKLADBY VIZ VÝKRES Č. 17 – SKLADBY KONSTRUKCÍ.

SOUŘAD. SYSTÉM: JTSK, VÝŠK. SYSTÉM: BpV

Atelier Tišnovka 	ROZŠÍŘENÍ HŘBITOVA V PELHŘIMOVĚ - 1. ETAPA		ZODPOVĚDNÝ PROJEKTANT: ING. ARCH. MICHAL ŘÍČNÝ, ING. ARCH. PETR TODOROV INVESTOR: MĚSTO PELHŘIMOV VYPRACOVAL: Bc. ALŽBĚTA FIL'OVÁ STUPEŇ: DPS	ATELIER TIŠNOVKA TIŠNOVSKÁ 145, 614 00, BRNO TEL: +420 606 855 919 E-MAIL: TODOROV@TIŠNOVKA.CZ DATUM: LEDEN 2024 MĚŘÍTKO: 1:10 FORMÁT: 525x297
	DETAIL DRENÁŽÍ D1, D3, D4, D5		Č.VÝKRESU:	
			27	