


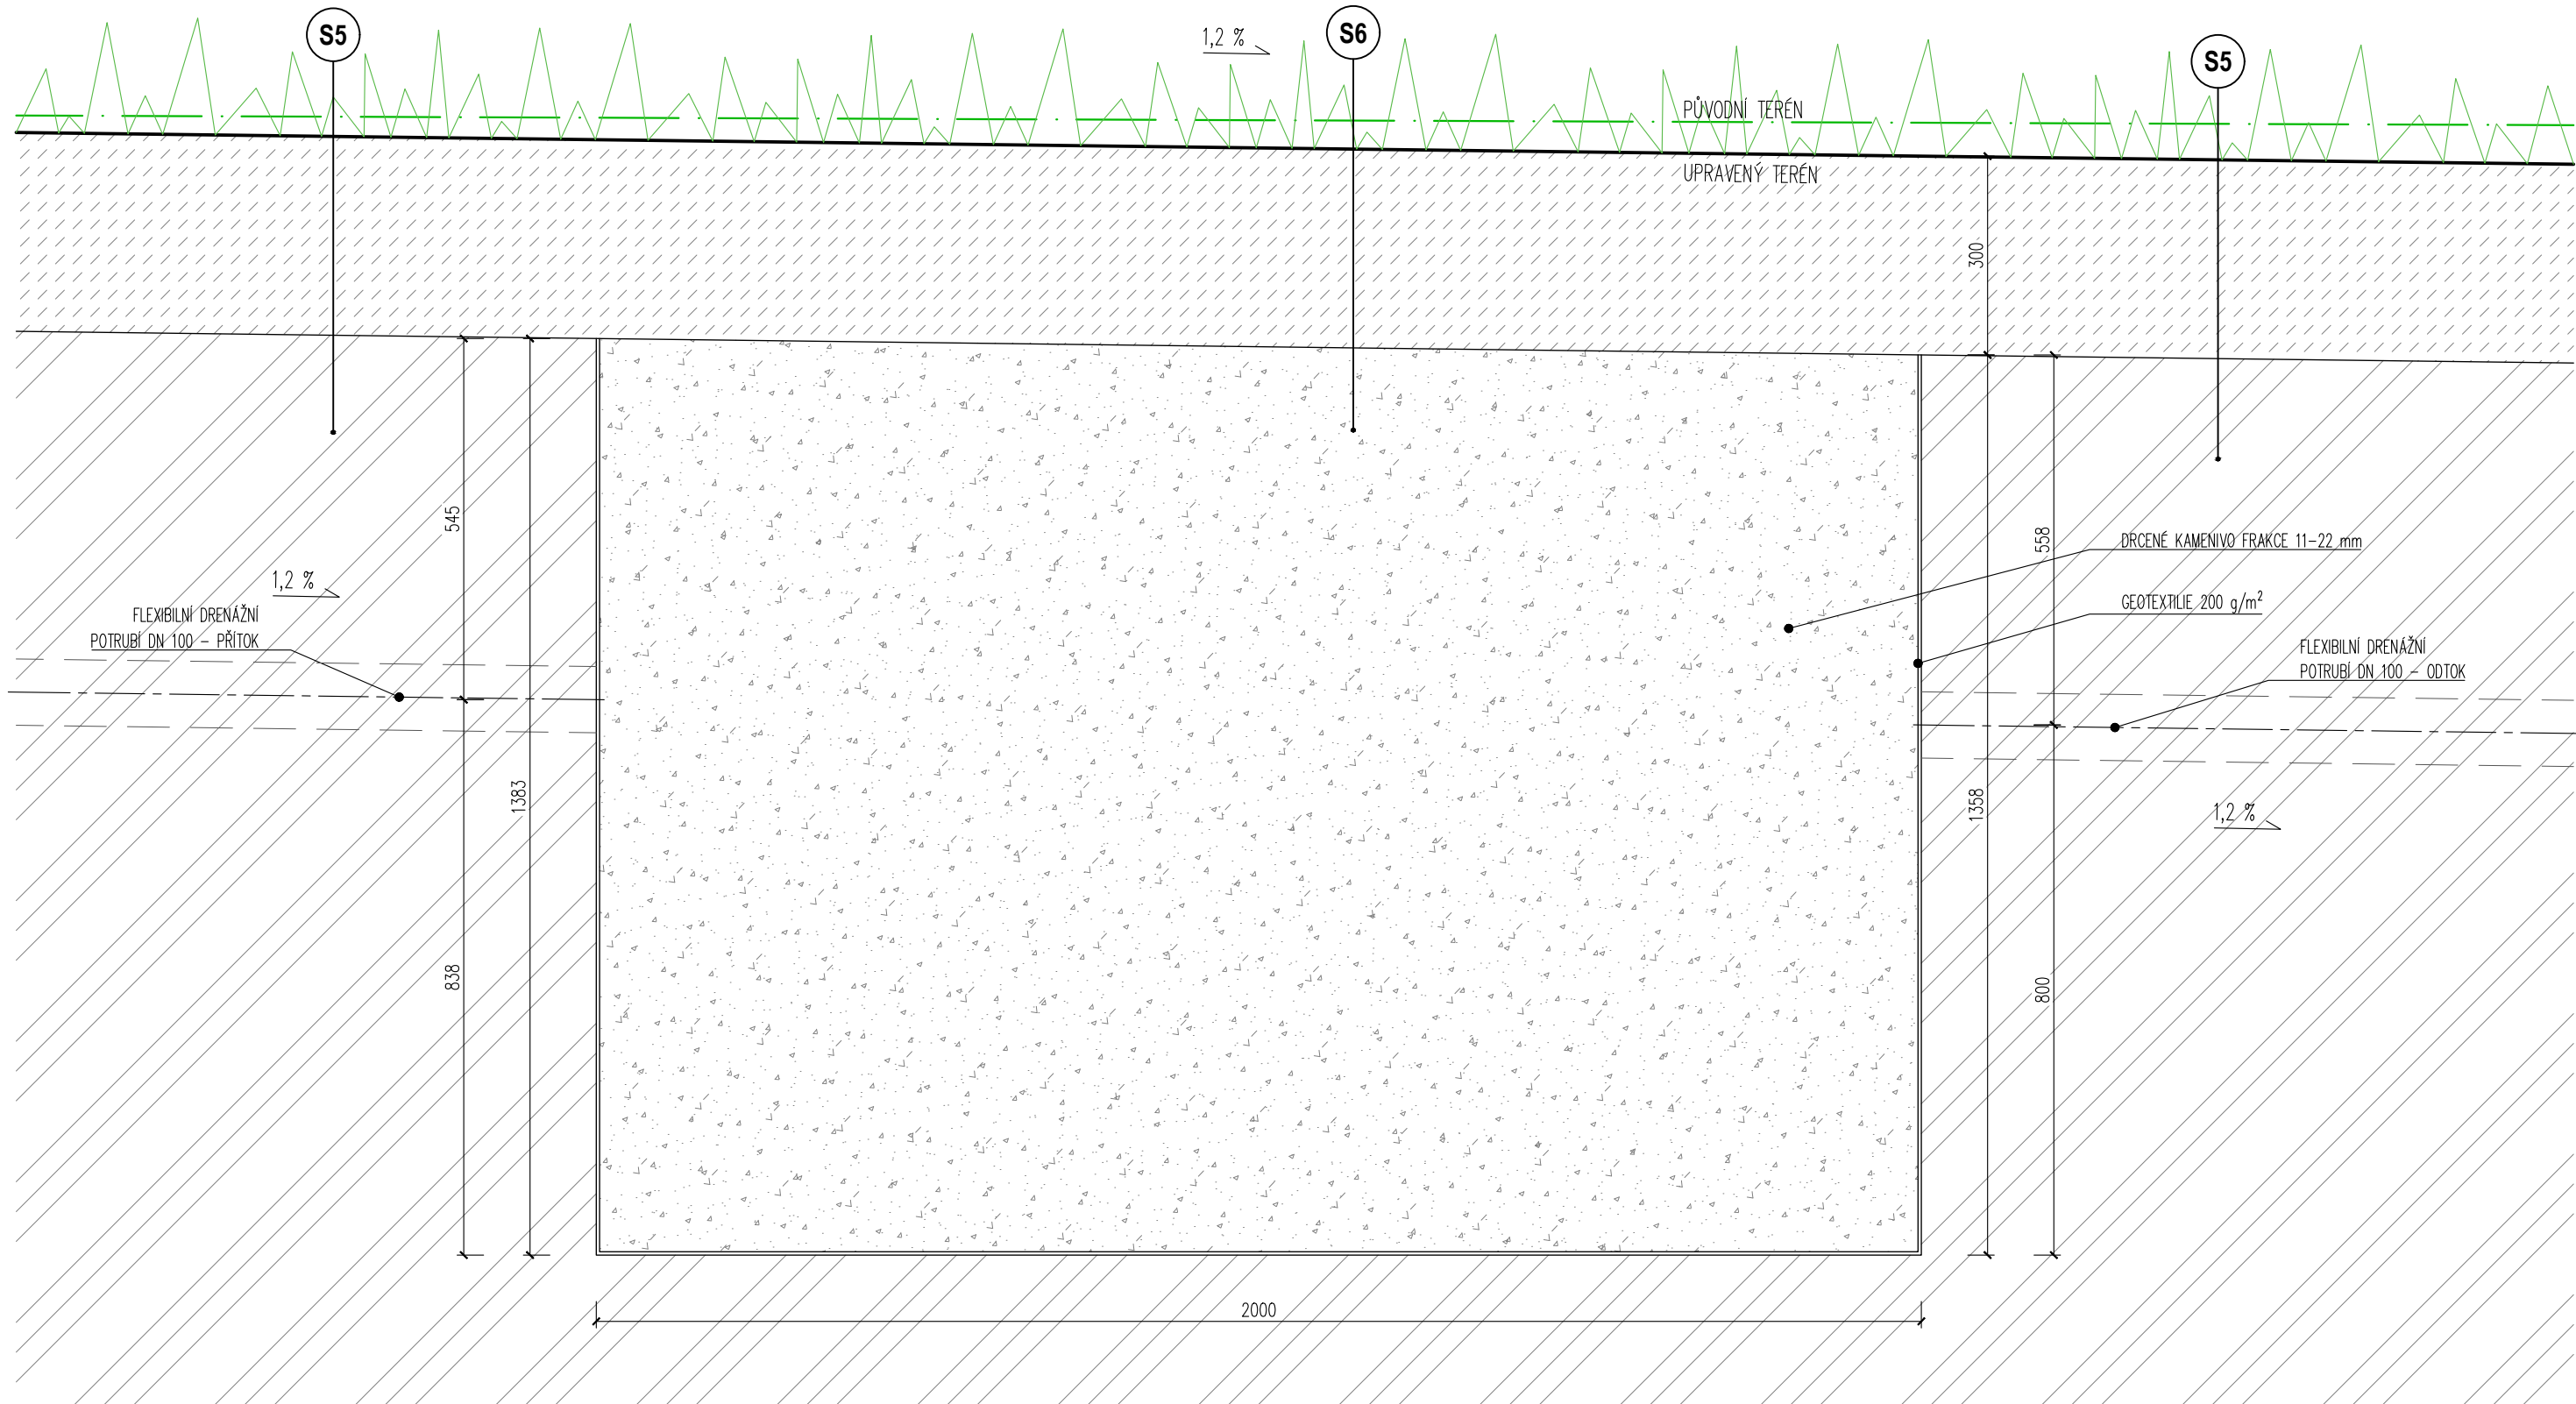

LEGENDA

- KAMENIVO FRAKCE 16-32 mm
- GEOTEXTILIE 200 g/m²
- ORNICE
- PŮVODNÍ ZEMINA
- TRÁVNÍK

SKLADBY VIZ VÝKRES Č. 17 – SKLADBY KONSTRUKCÍ.



ROZŠÍŘENÍ HŘBITOVA V PELHŘIMOVĚ - 1. ETAPA

ZODPOVĚDNÝ PROJEKTANT: ING. ARCH. MICHAL ŘÍČNÝ, ING. ARCH. PETR TODOROV
INVESTOR: MĚSTO PELHŘIMOV
VYPRACOVAL: Bc. ALŽBĚTA FILÍPOVÁ

STUPEŇ: DPS

DETAIL VSAKOVACÍHO TĚLESA 1

SOUŘAD. SYSTÉM: JTSK, VÝŠK. SYSTÉM: BpV

ATELIER TIŠNOVKA
TIŠNOVSKÁ 145, 614 00, BRNO
TEL: +420 606 855 919
E-MAIL: TODOROV@TISNOVKA.CZ

DATUM: LEDEN 2024

MĚŘÍTKO: 1:10

FORMÁT: A3

Č.VÝKRESU: