


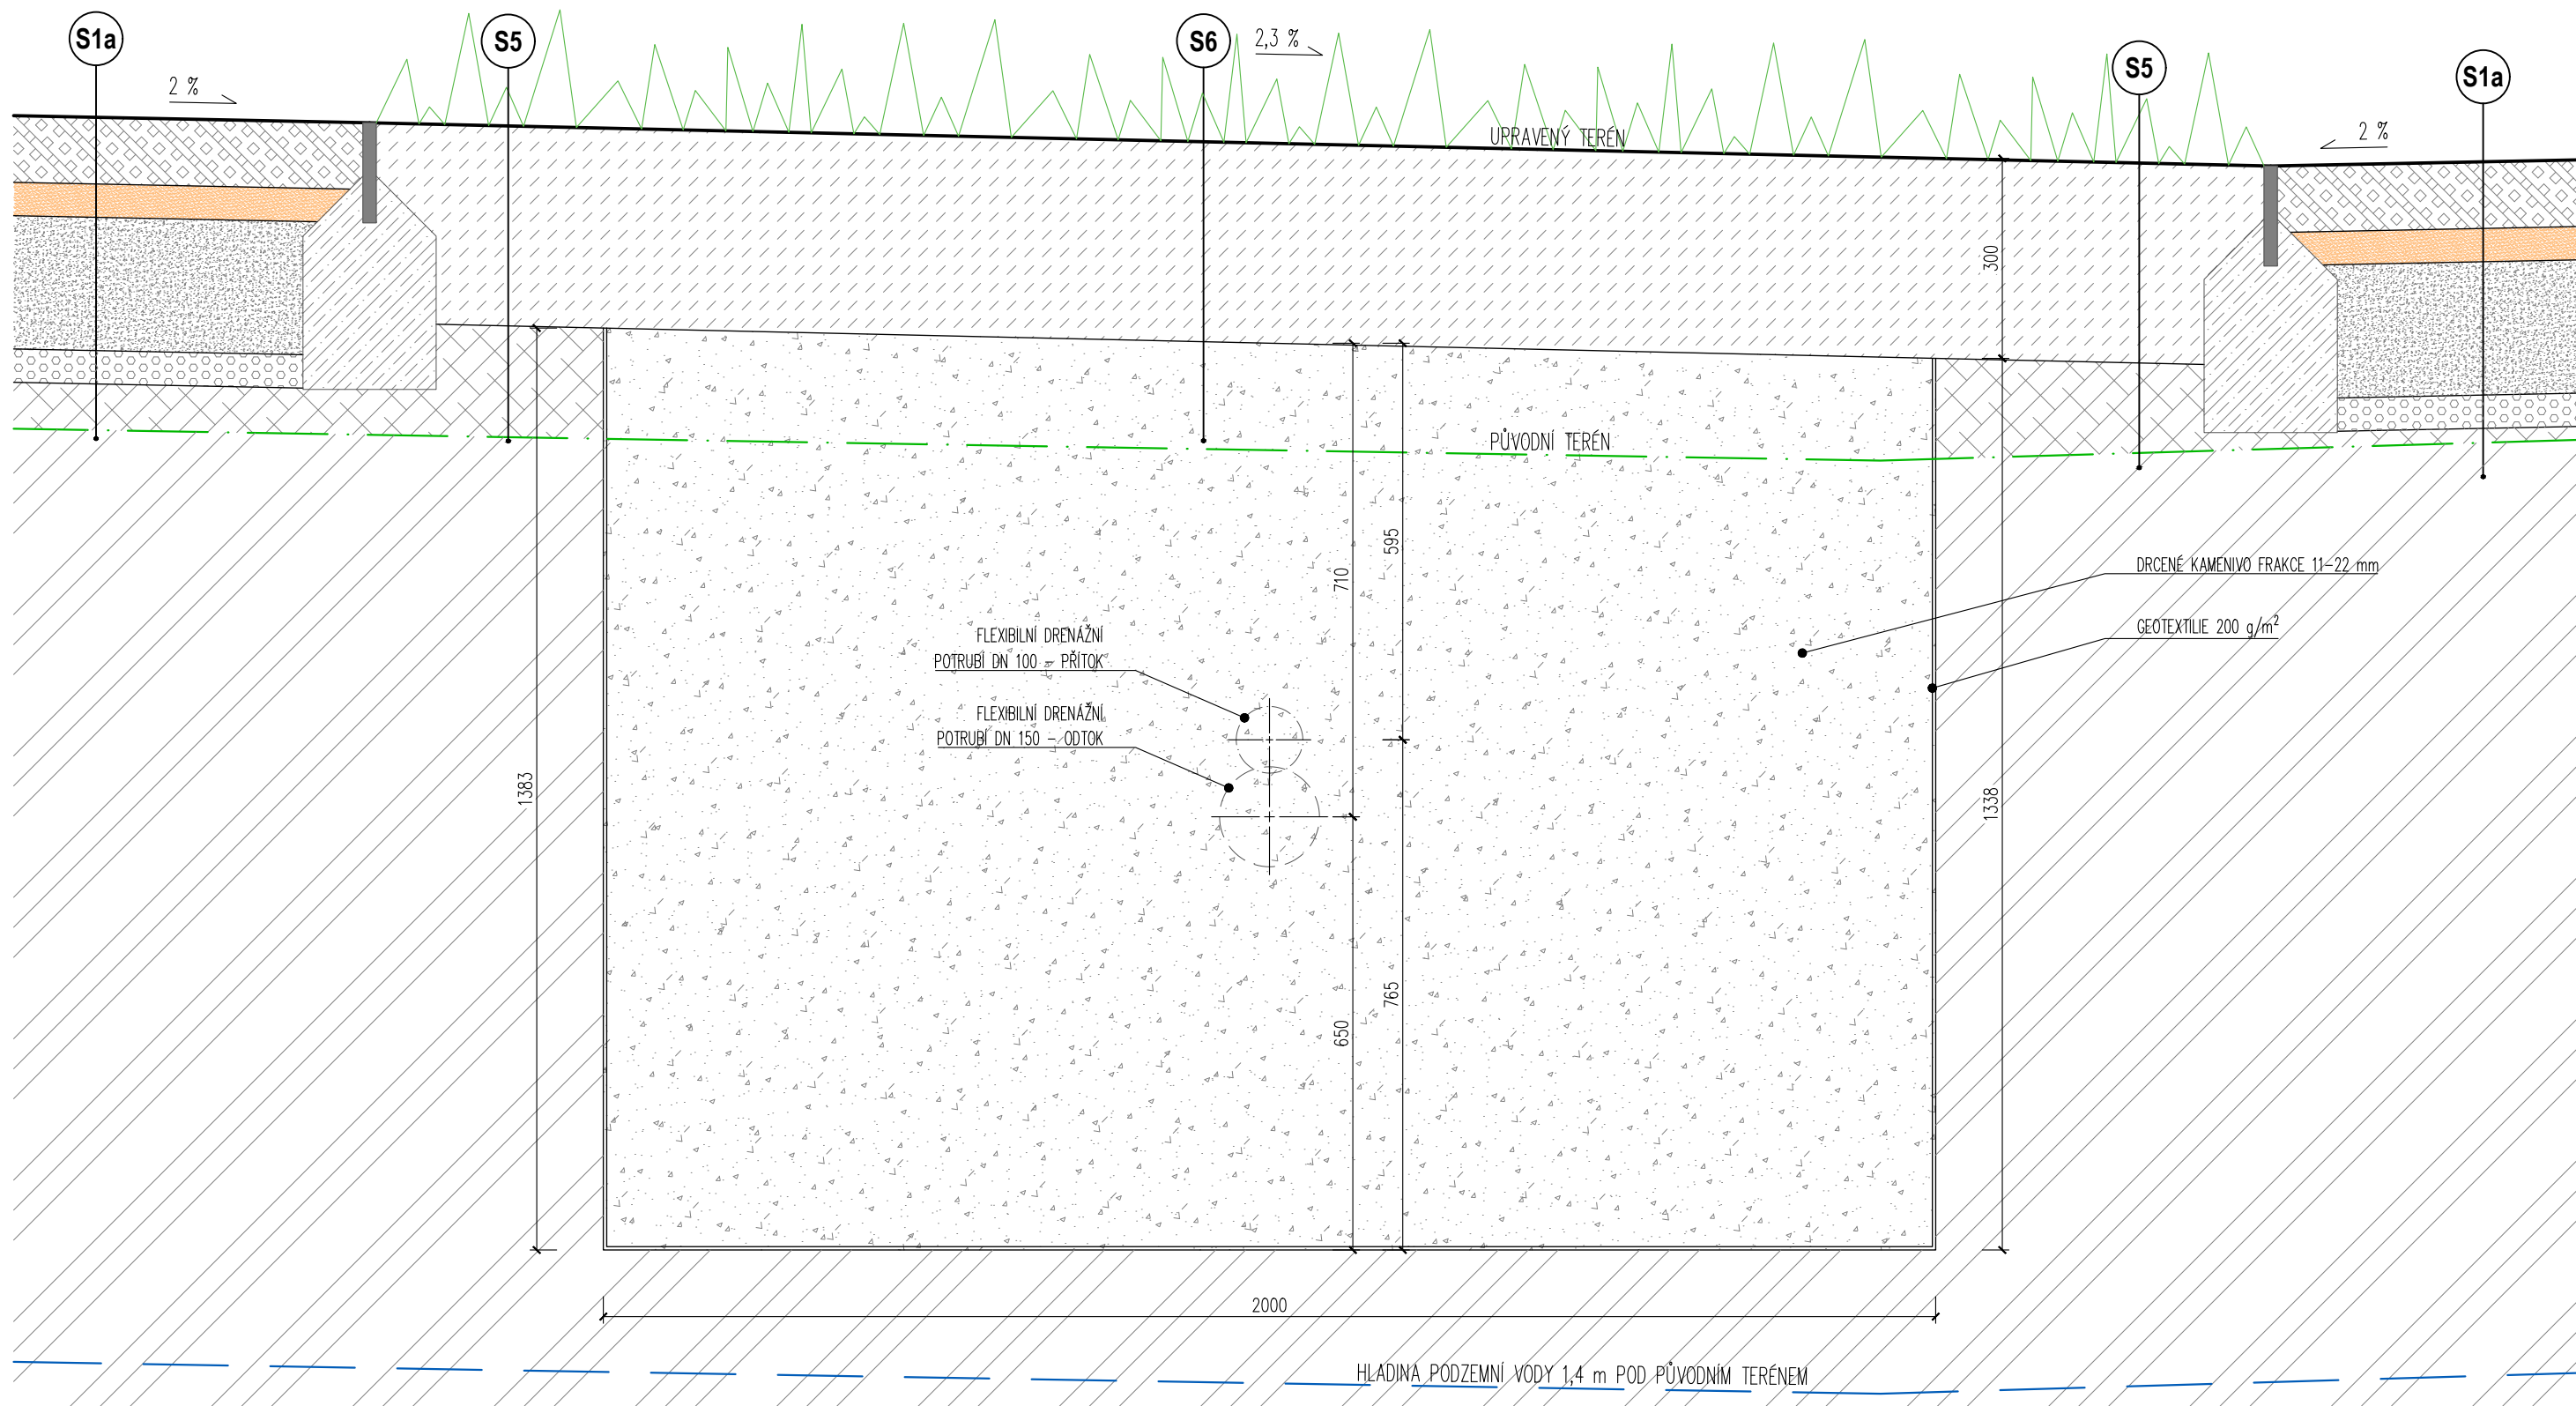

LEGENDA

	MINERÁLNÍ BETON		ORNICE
	ŠTĚRKOPÍSEK		ZEMINA NAVEZENÁ V RÁMCI HTÚ
	KAMENIVO FRAKCE 4-8 mm		PŮVODNÍ ZEMINA
	KAMENIVO FRAKCE 16-32 mm		TRÁVNÍK
	GEOTEXTILIE 200 g/m²		HLADINA PODZEMNÍ VODY 1,4 m POD PŮVODNÍM TERÉNEM

SKLADBY VIZ VÝKRES Č. 17 - SKLADBY KONSTRUKCÍ.



ROZŠÍŘENÍ HŘBITOVA V PELHŘIMOVĚ - 1. ETAPA

ZODPOVĚDNÝ PROJEKTANT: ING. ARCH. MICHAL ŘÍČNÝ, ING. ARCH. PETR TODOROV
INVESTOR: MĚSTO PELHŘIMOV
VYPRACOVAL: Bc. ALŽBĚTA FILÍOVÁ

STUPEŇ: DPS

DETAIL VSAKOVACÍHO TĚLESA 2

SOUŘAD. SYSTÉM: JTSK, VÝŠK. SYSTÉM: BpV

ATELIER TIŠNOVKA
TIŠNOVSKÁ 145, 614 00, BRNO
TEL: +420 606 855 919
E-MAIL: TODOROV@TISNOVKA.CZ

DATUM: LEDEN 2024
MĚŘÍTKO: 1:10
FORMÁT: A3

Č. VÝKRESU: