




PŮDORYS RAMPY A VYROVNÁVACÍHO STUPNĚ 1

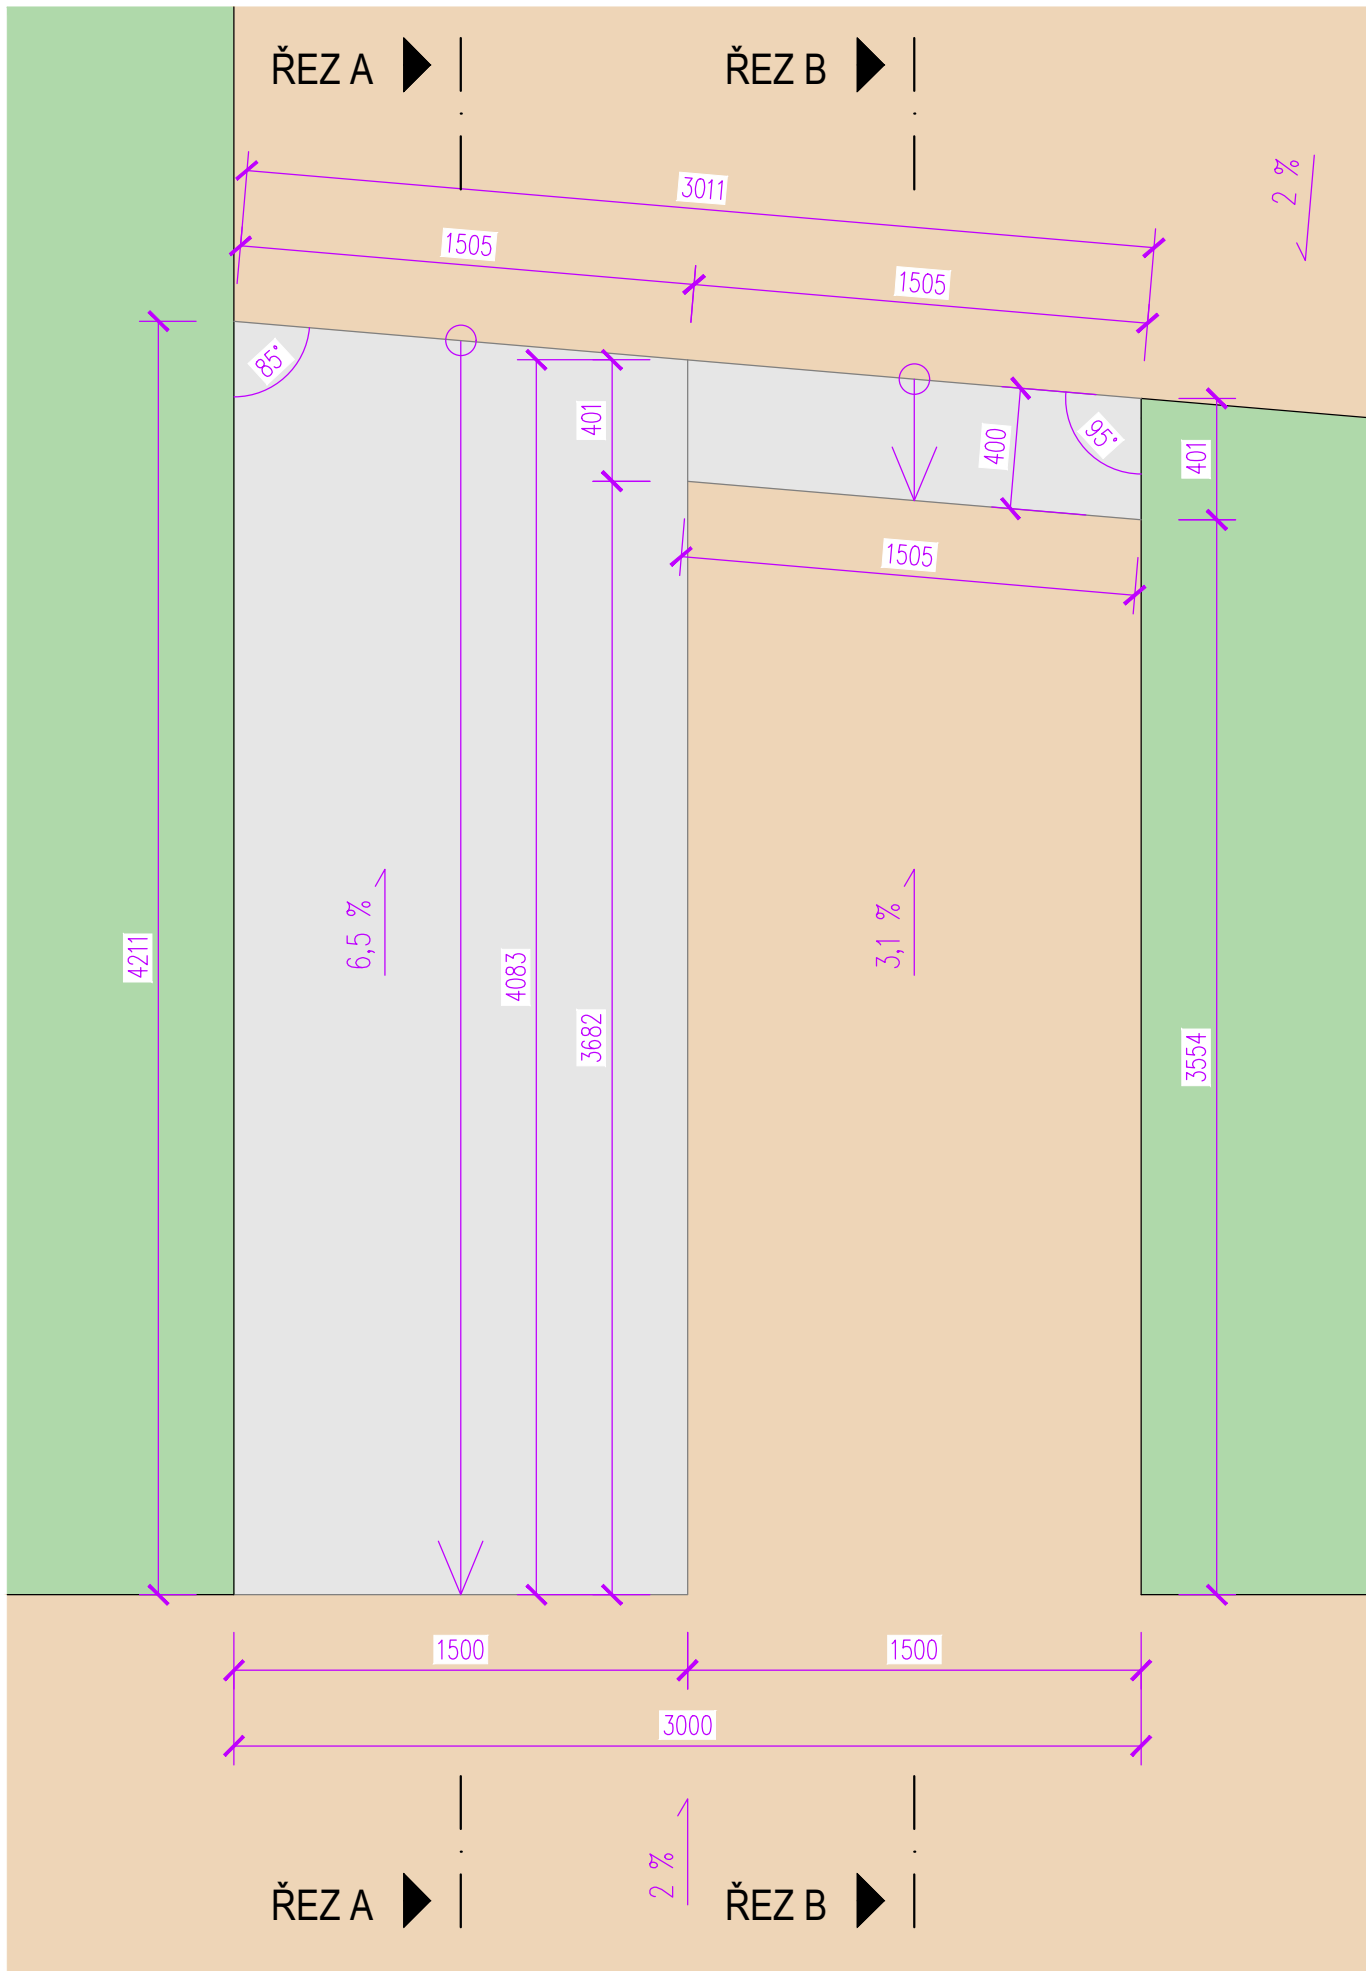


ŘEZ A

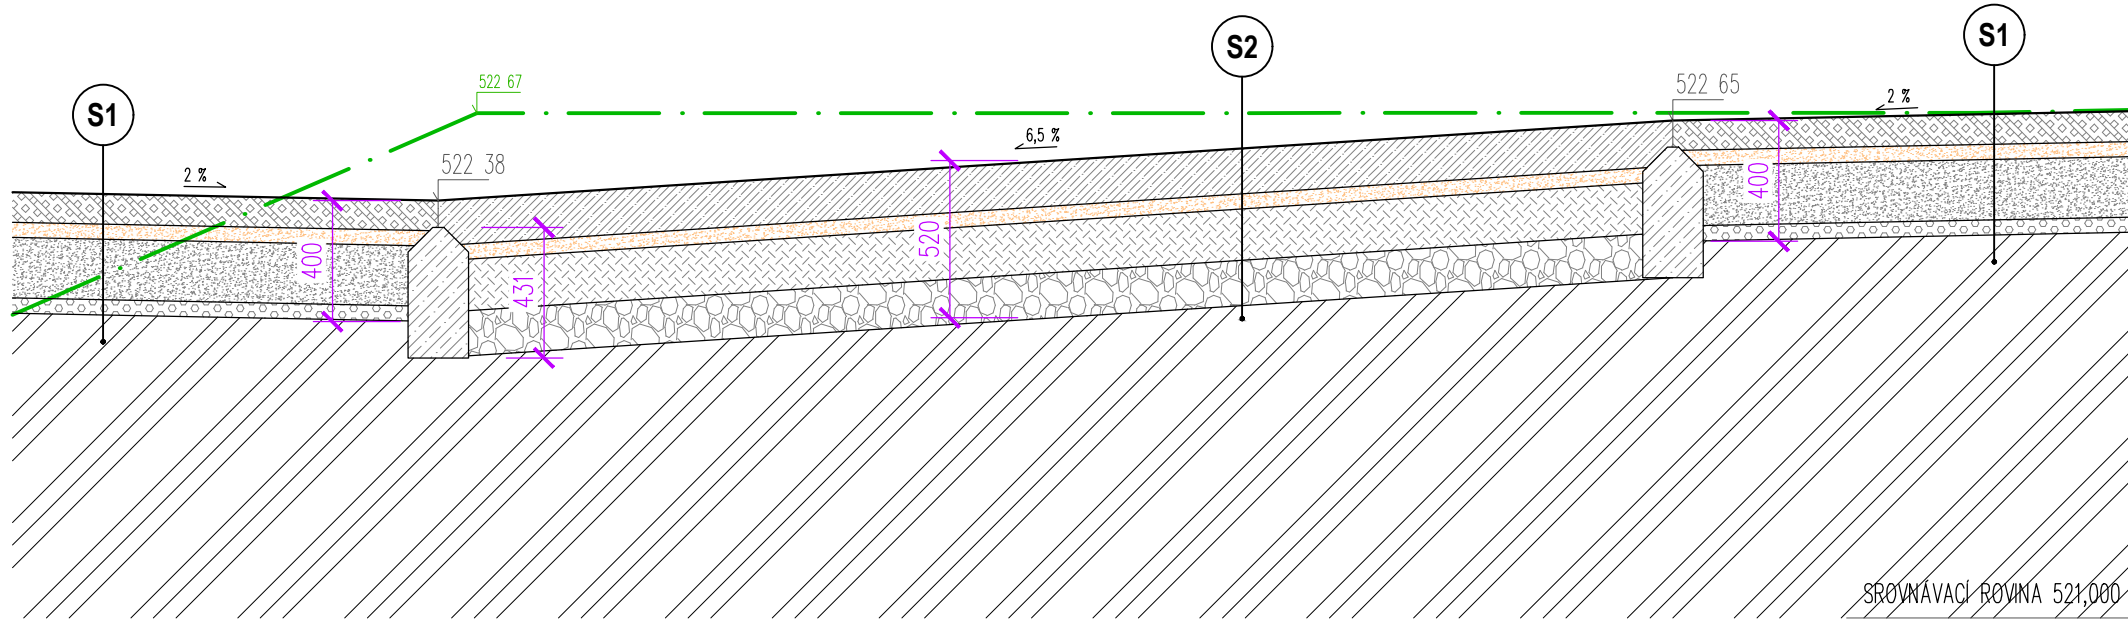

ŘEZ B

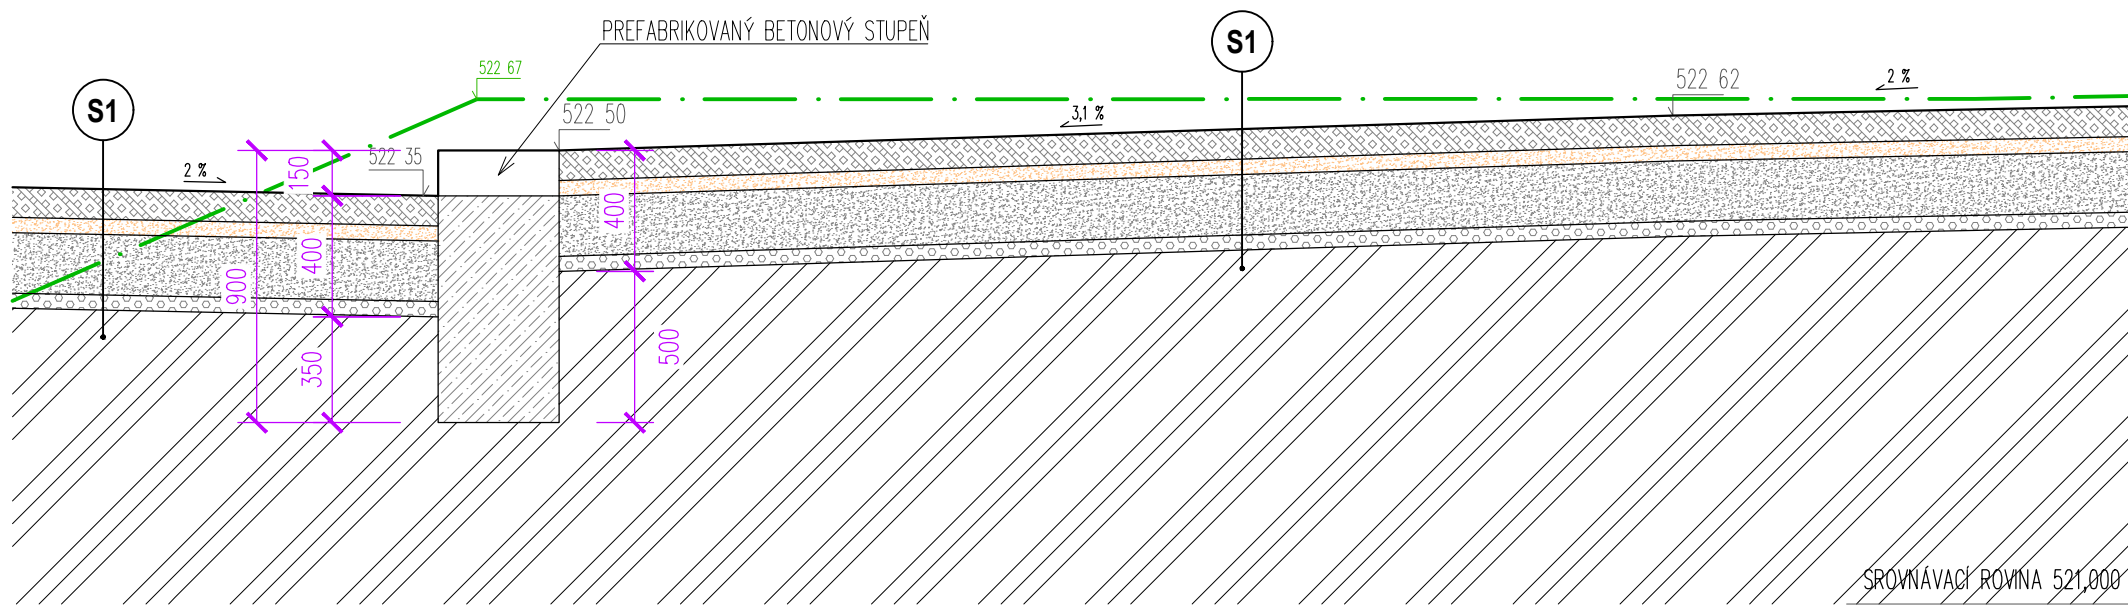




ŘEZ C

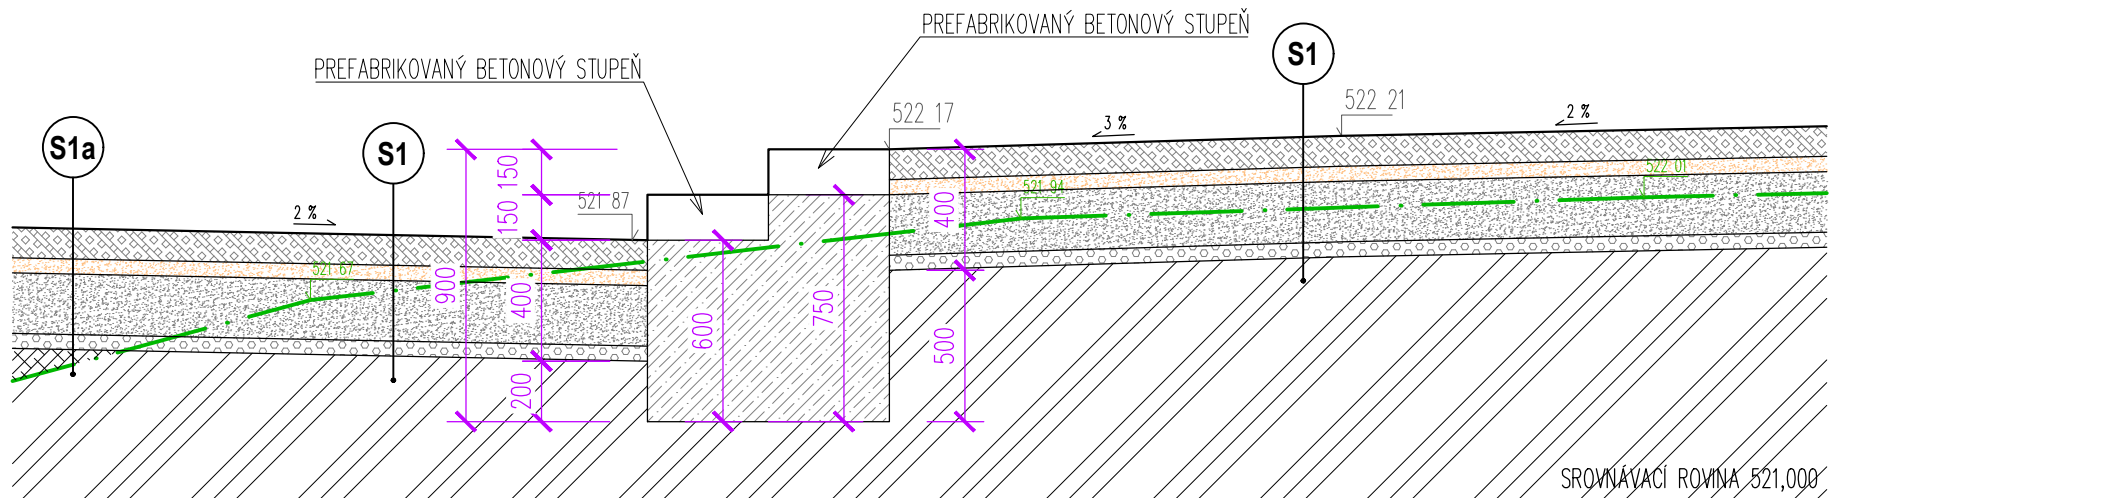


LEGENDA - PŮDORYSY

- | | |
|---|-----------------------------|
|  | MLAT |
|  | ČESANÝ BETON / BETON |
|  | ZELEŇ – TRAVNATÉ PLOCHY |
|  | STÁVAJÍCÍ (PONECHANÁ) ZELEŇ |

LEGENDA - ŘEZY

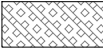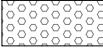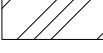- | | |
|--|------------------------------|
|  | PŮVODNÍ TERÉN |
|  | UPRAVENÝ TERÉN |
|  | PROSTÝ BETON C16/20 – ZÁKLAD |
|  | MINERÁLNÍ BETON |
|  | BETONOVÁ MAZANINA |
|  | BETONOVÉ LÓŽE B15 – OBRUBNÍK |
|  | ŠTĚRKOPÍSEK |
|  | MECHANICKY ZPEVNĚNÉ KAMENIVO |
|  | ŠTĚRKODRŤ FRAKCE 0–63 mm |
|  | KAMENIVO FRAKCE 4–8 mm |
|  | KAMENIVO FRAKCE 16–32 mm |
|  | ROSTLÝ TERÉN |
|  | ZEMINA NAVEZENÁ V RÁMCÍ HTÚ |

PŮDORYS VYROVNÁVACÍCH STUPŇŮ 2

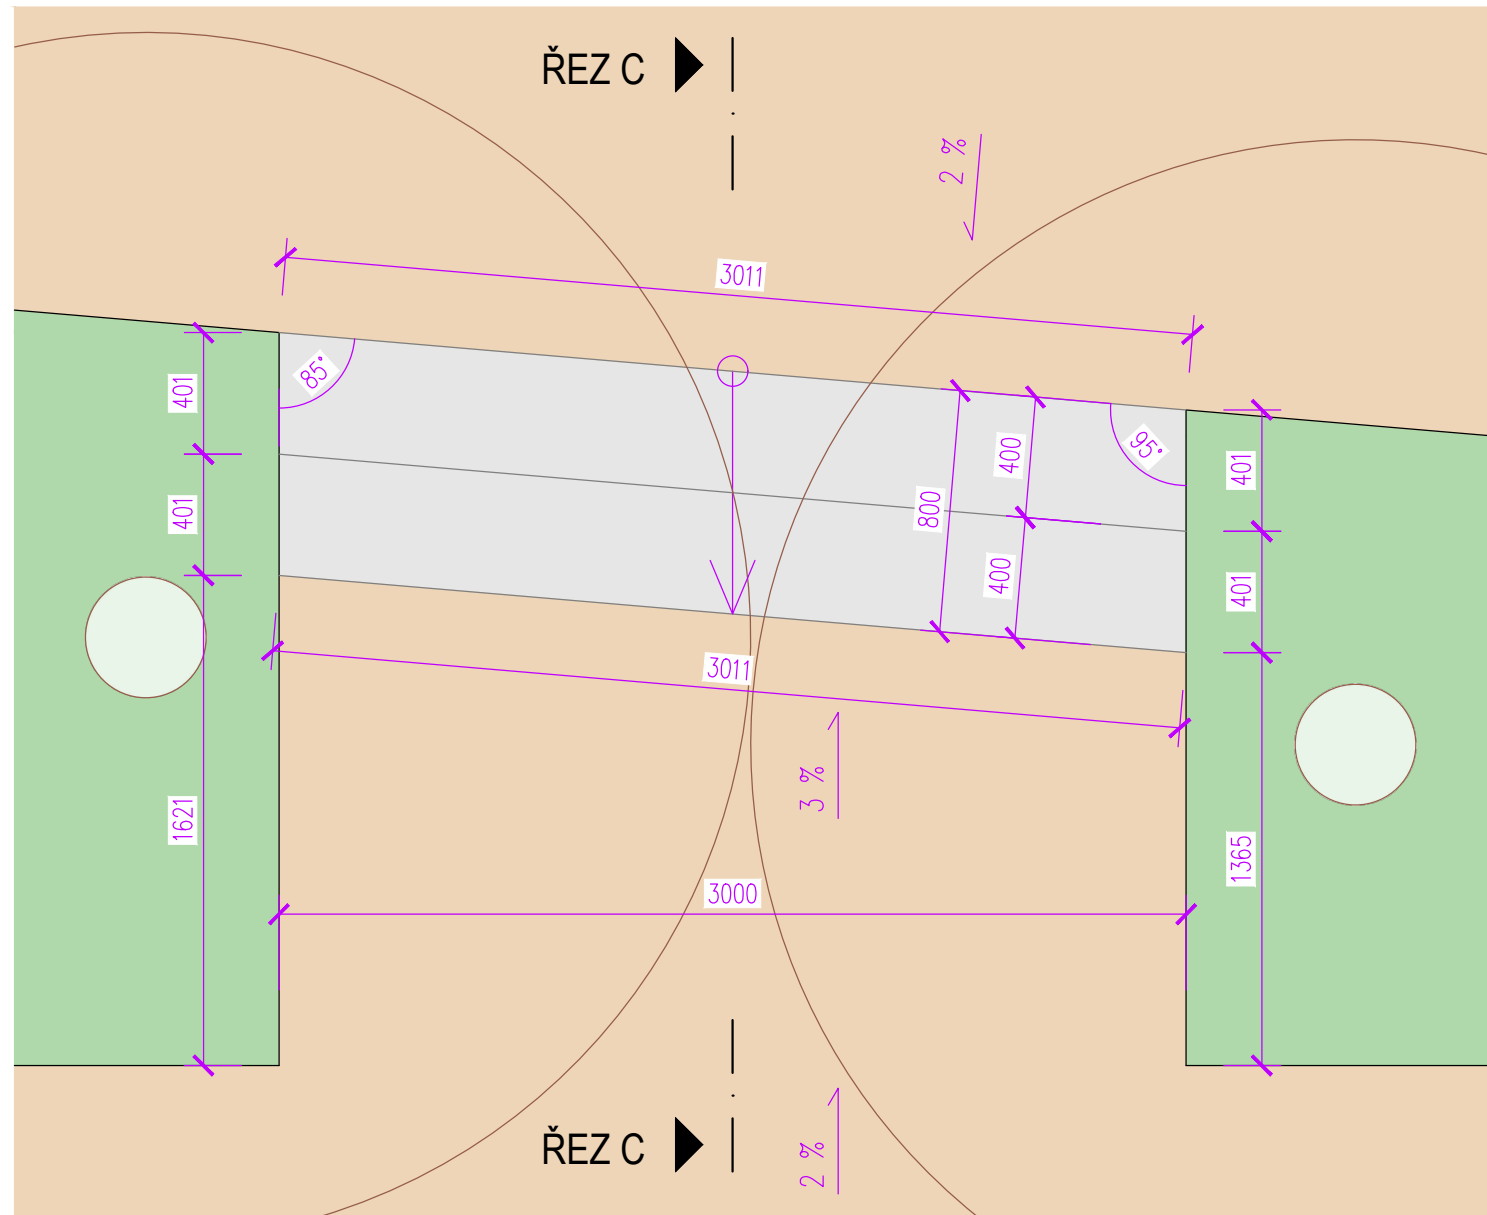

RAMPA JE Z ČESANÉHO BETONU, VYROVNÁVACÍ SCHODY PREFABRIKOVANÉ ZE ŽELEZOBETONU ULOŽENÉ NA BETONOVÝ ZÁKLAD.
SKLADBY VIZ VÝKRES Č. 17 – SKLADBY KONSTRUKCÍ.