




TVAR
POHLED

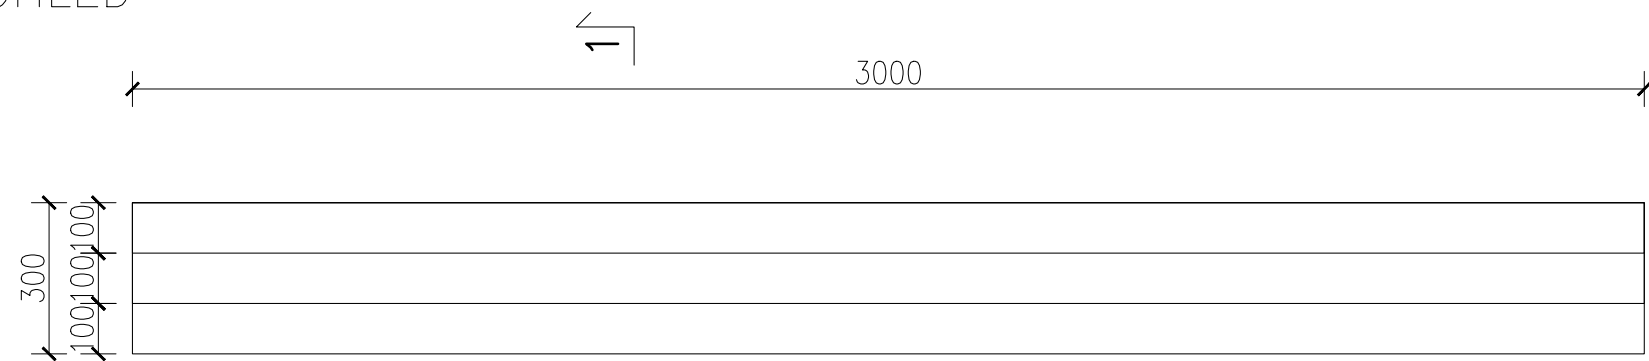




VÝZTUŽ
POHLED

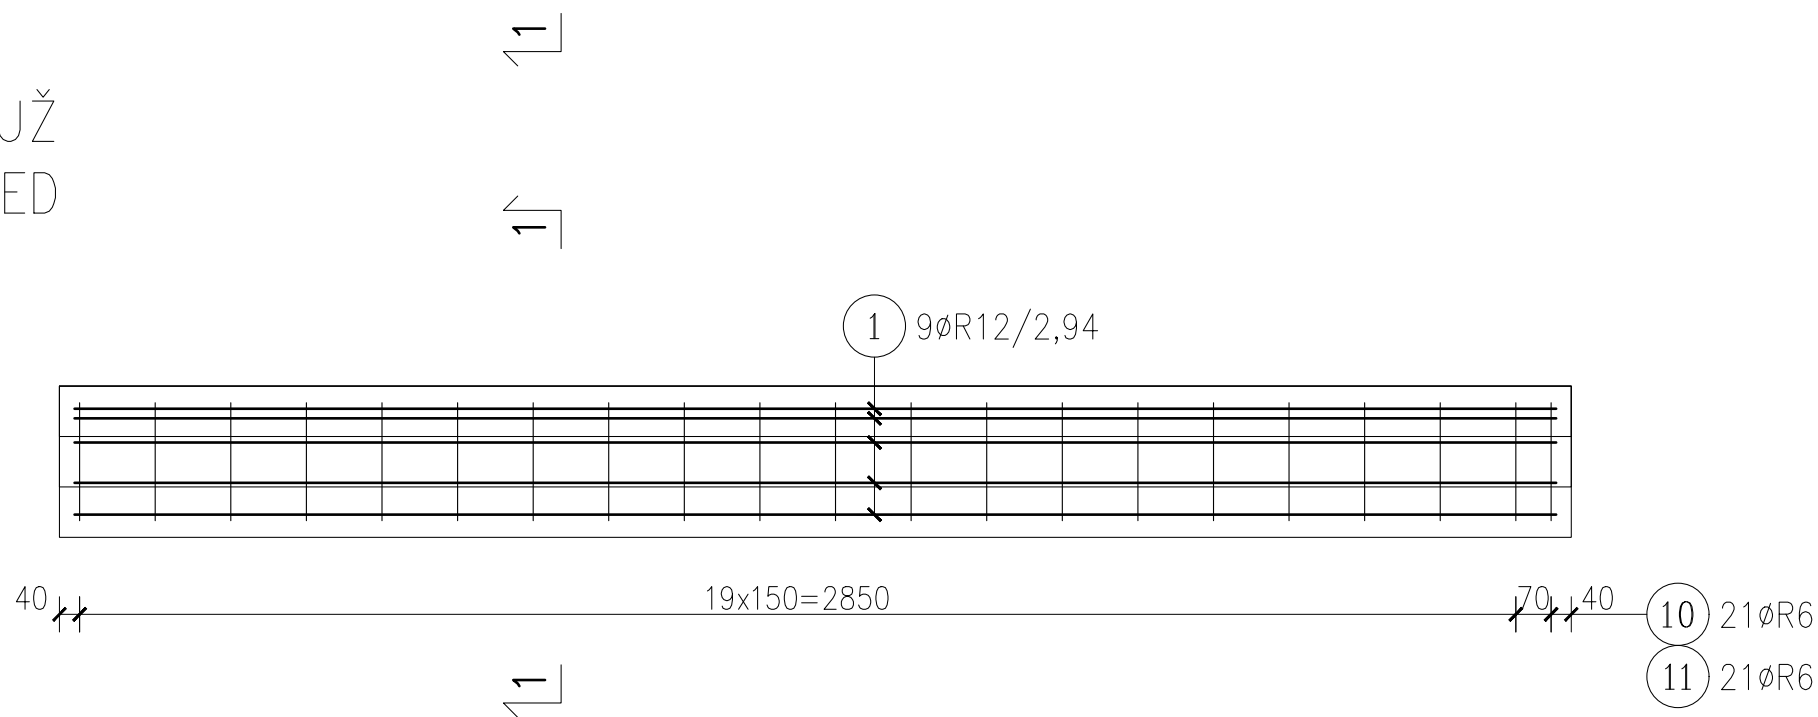

ŘEZ 1-1

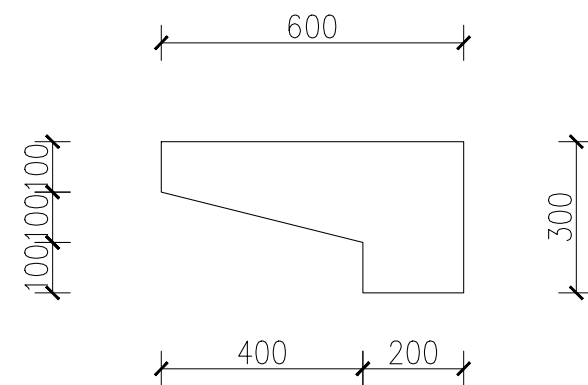

ŘEZ 1-1

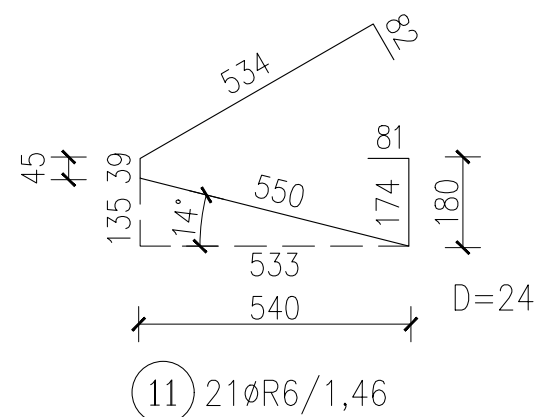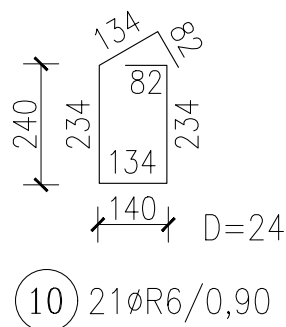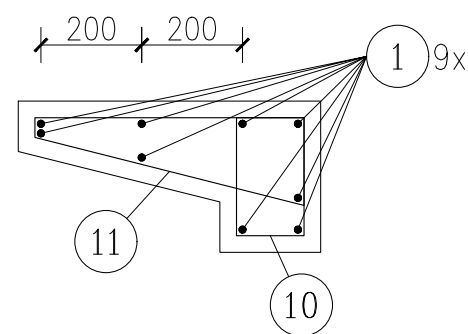

Objem: 0,36 m³
Hmotnost: 936 kg
Beton: C35/45 – XC3
Výztuž: B500B (R)
Krytí: 30 mm



ROZŠÍŘENÍ HŘBITOVA V PELHŘIMOVĚ - 1. ETAPA		SOUŘAD. SYSTÉM: JTSK, VÝŠK. SYSTÉM: BpV
ZODPOVĚDNÝ PROJEKTANT: ING. ARCH. MICHAL ŘIČNÝ, ING. ARCH. PETR TODOROV		ATELIER TIŠNOVKA TIŠNOVSKÁ 145, 614 00, BRNO TEL: +420 606 855 919 E-MAIL: TODOROV@TISNOVKA.CZ
INVESTOR: MĚSTO PELHŘIMOV		DATUM: LEDEN 2024
VYPRACOVAL: ING. ARCH. MICHAL ŘIČNÝ		MĚŘITKO: 1:15
STUPEŇ: DPS		FORMÁT: A3
DETAIL PREFABRIKÁTU MOSTU		Č.VÝKRESU: 33