




OSA A1

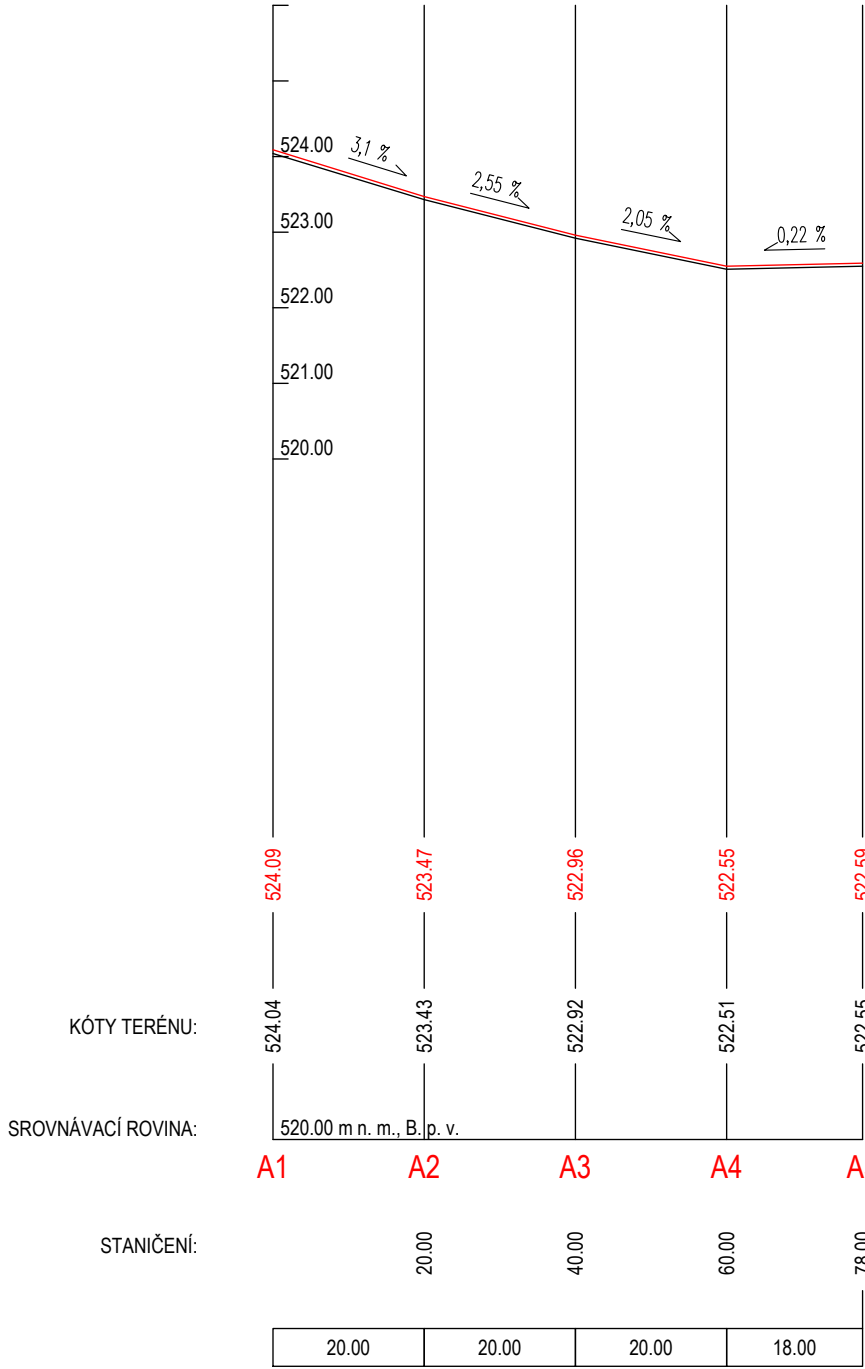


OSA A2

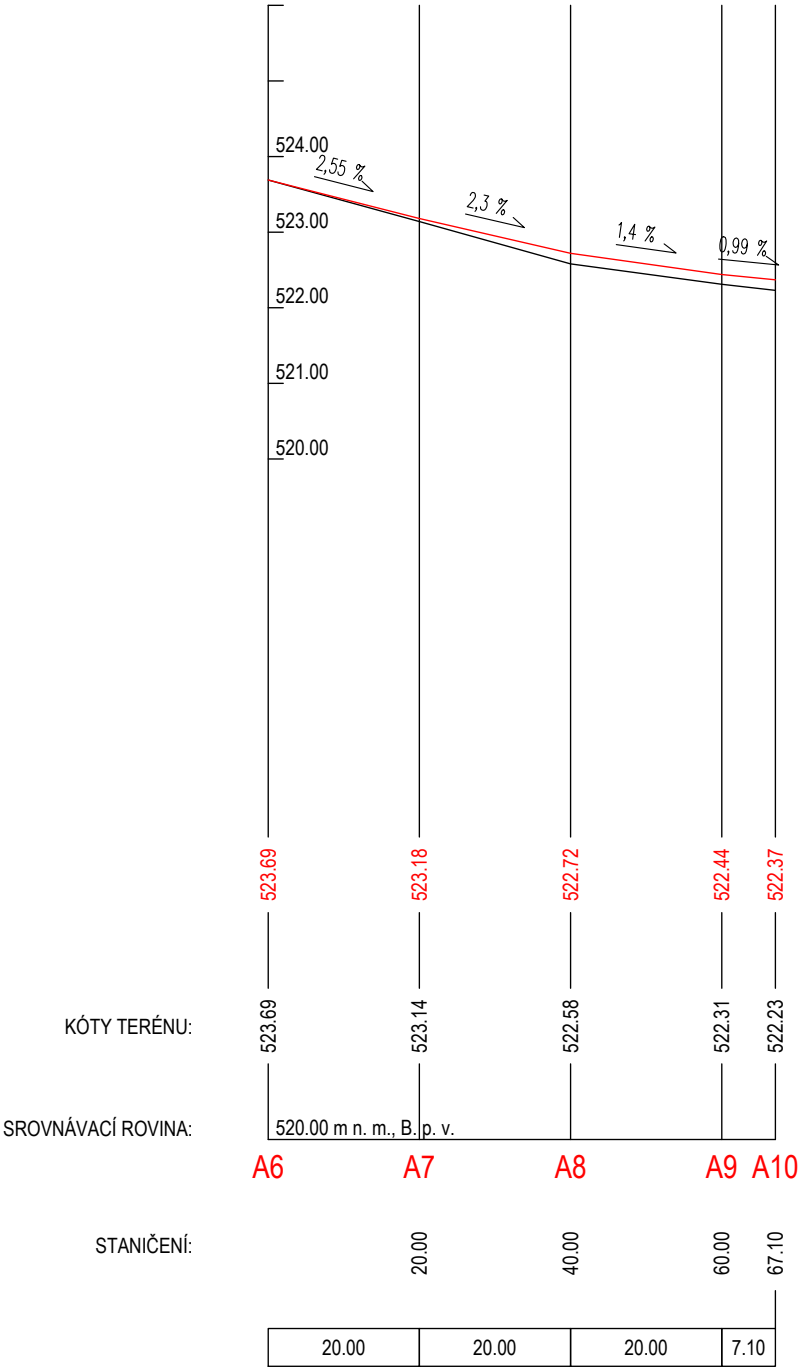


OSA A3

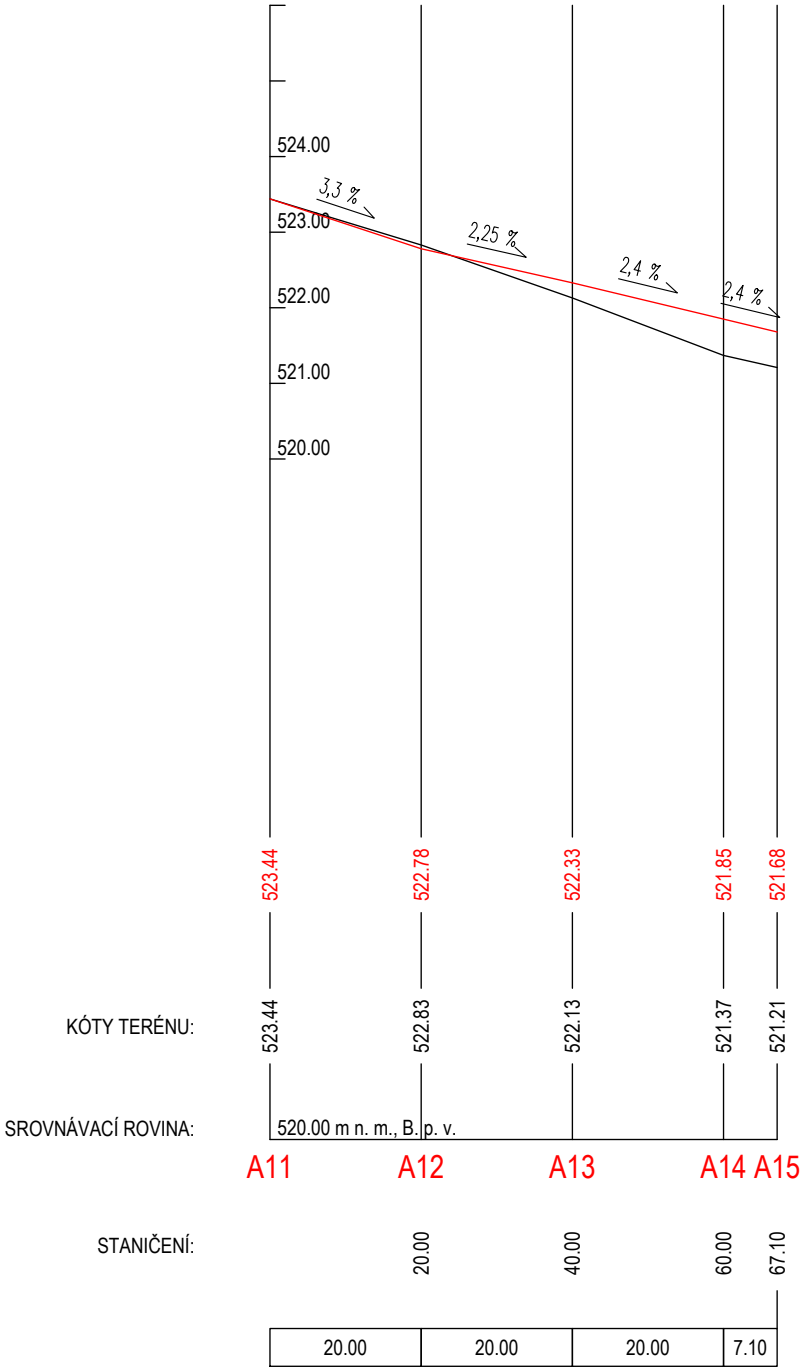


OSA A4

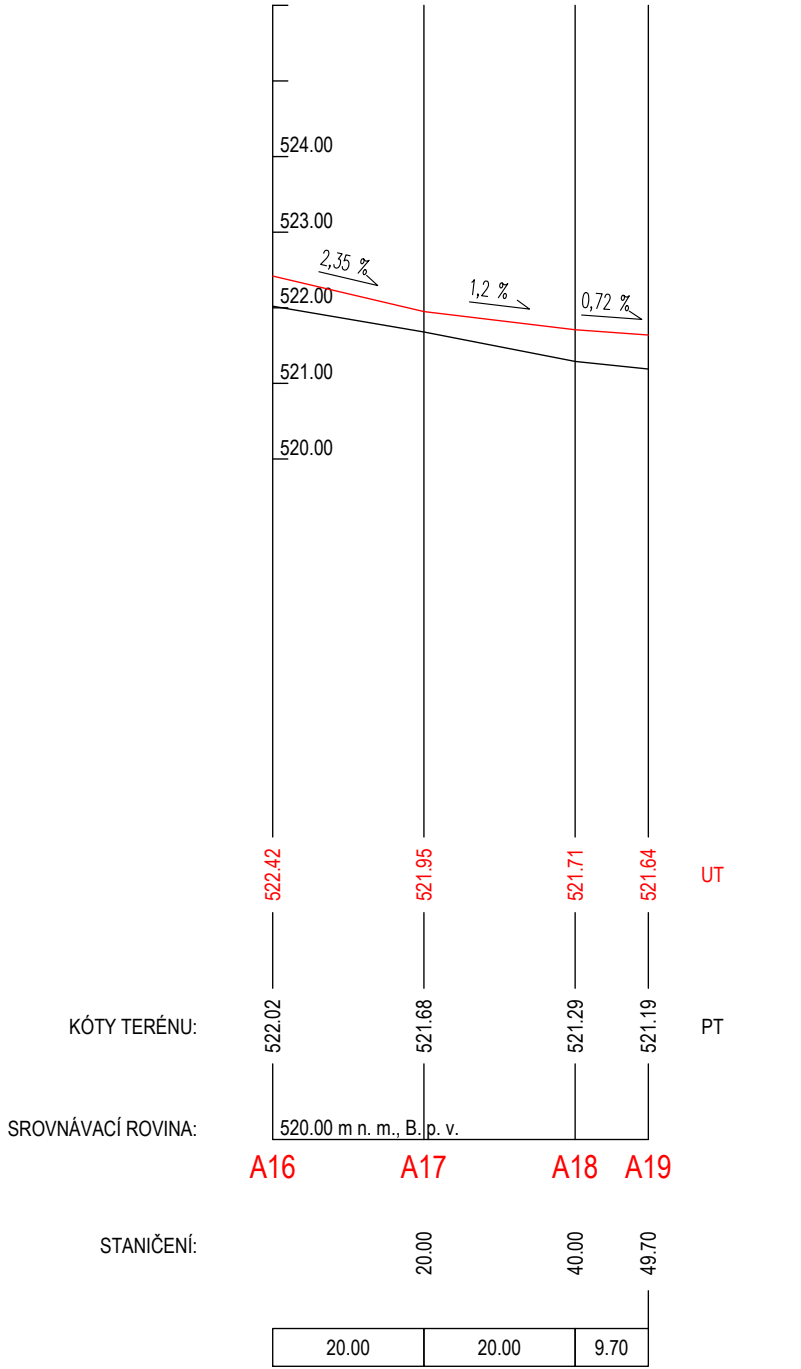


PRACOVNÍ PŘÍČNÉ ŘEZY OSA A1
1:250

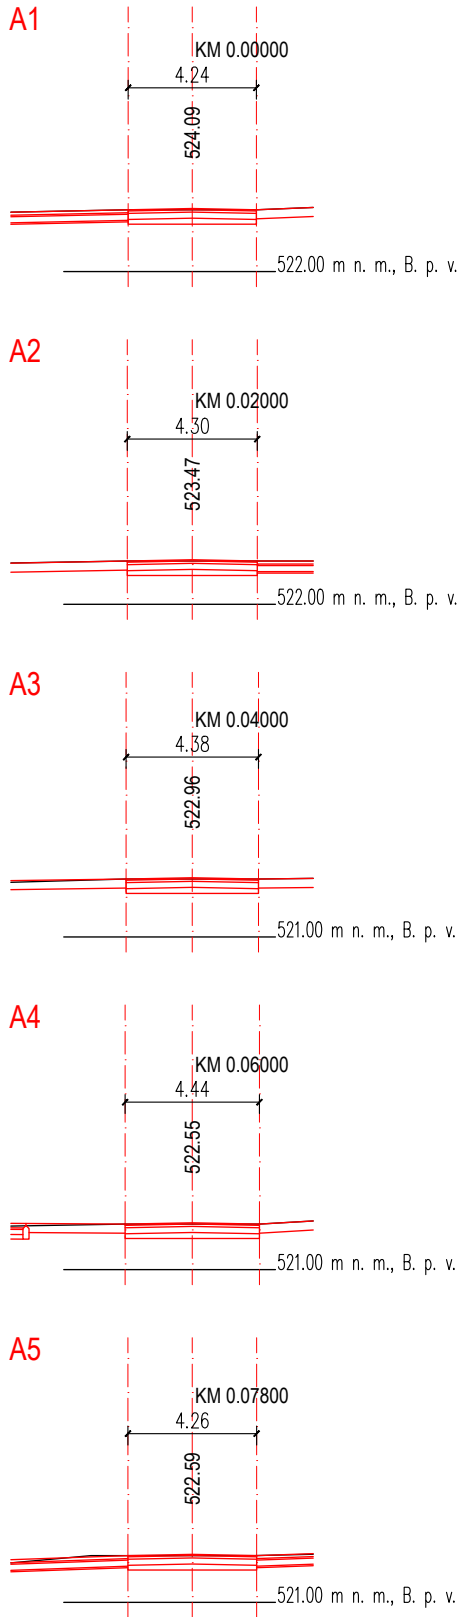


PRACOVNÍ PŘÍČNÉ ŘEZY OSA A2
1:250

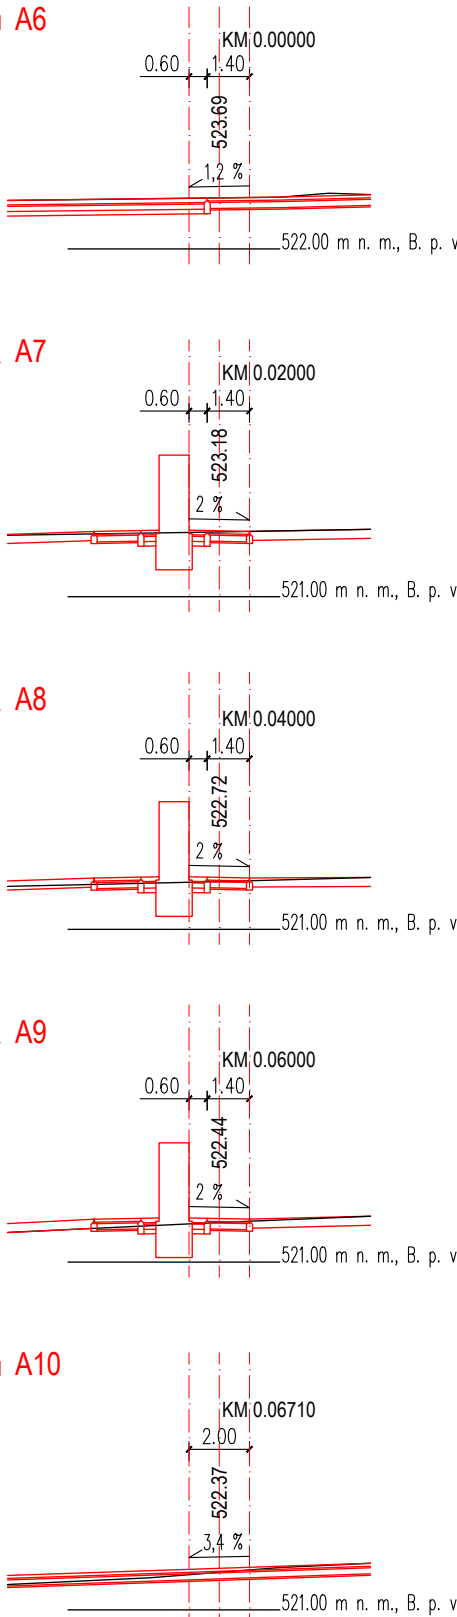

PRACOVNÍ PŘÍČNÉ ŘEZY OSA A3
1:250

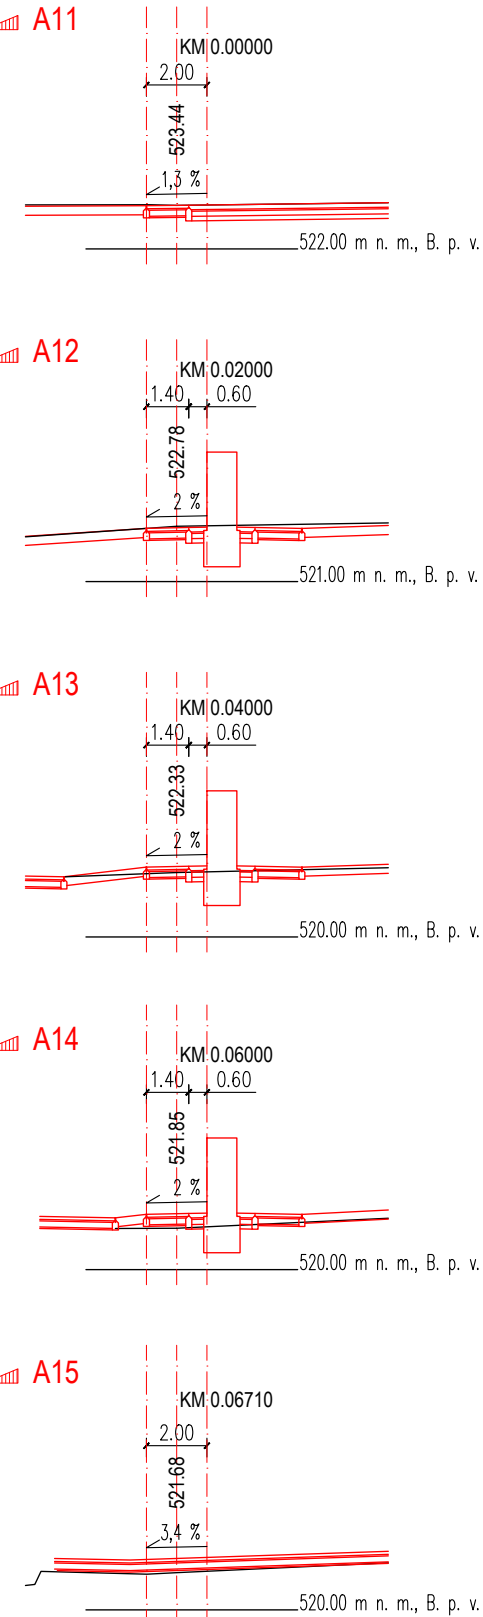

PRACOVNÍ PŘÍČNÉ ŘEZY OSA A4
1:250

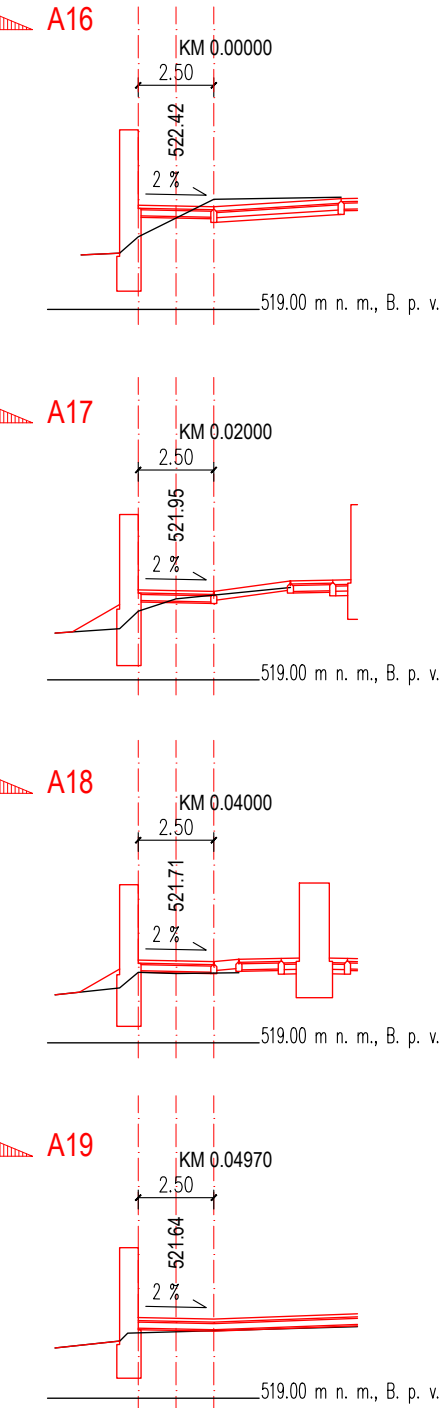

ROZŠÍŘENÍ HŘBITOVA V PELHŘIMOVĚ - 1. ETAPA	
ZODPOVĚDNÝ PROJEKTANT: ING. ARCH. MICHAL ŘIČNÝ, ING. ARCH. PETR TODOROV	
INVESTOR: MĚSTO PELHŘIMOV	
VYPRACOVAL: Bc. ALŽBĚTA FILÍPOVÁ	STUPEŇ: DPS
CESTY ŘEZY - OSA A1, A2, A3, A4	
DATUM: PROSINEC 2023	
MĚŘÍTKO: 1:250	
FORMÁT: 840x297	
Č. VÝKRESU:	02

SOUŘAD. SYSTÉM: JTSK, VÝŠK. SYSTÉM: BpV