




OSA B1

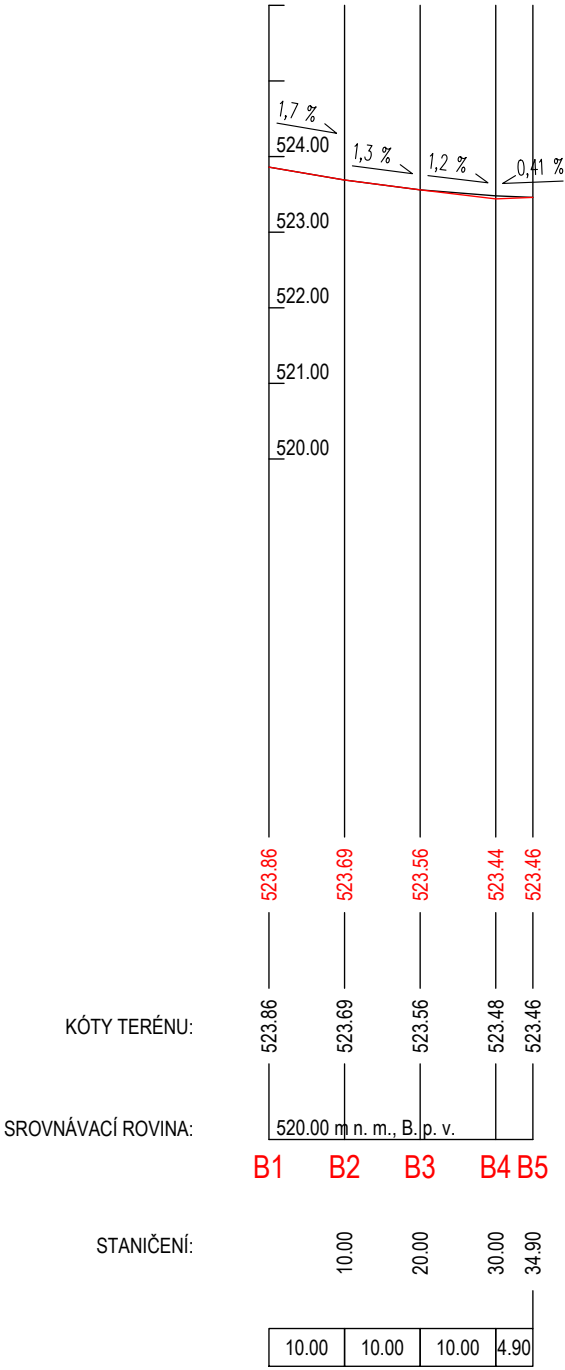


OSA B2

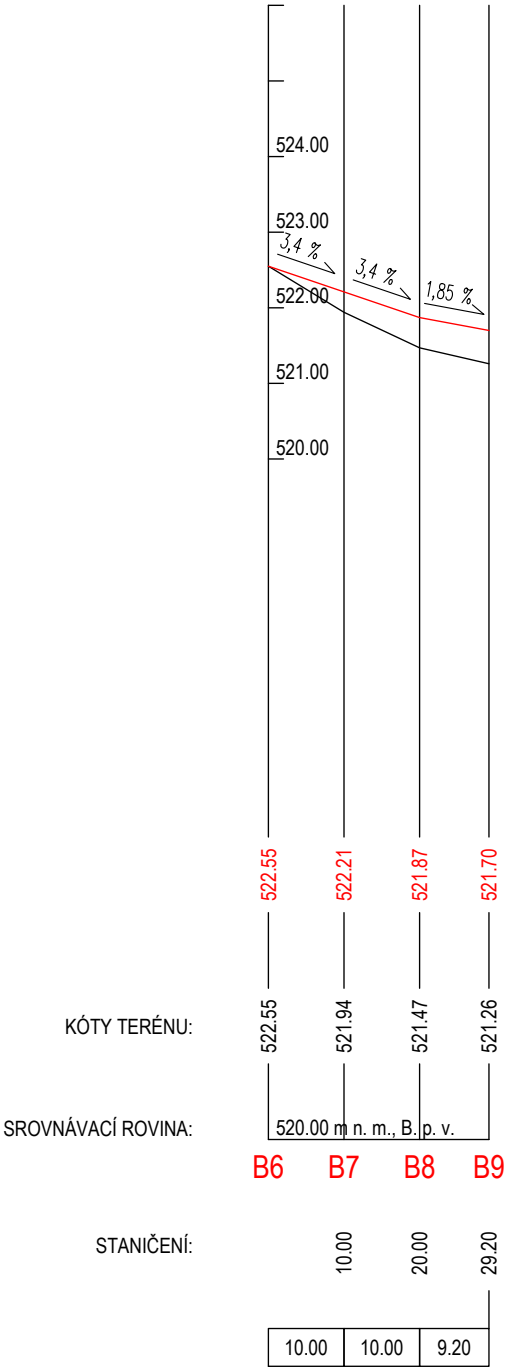


OSA B3

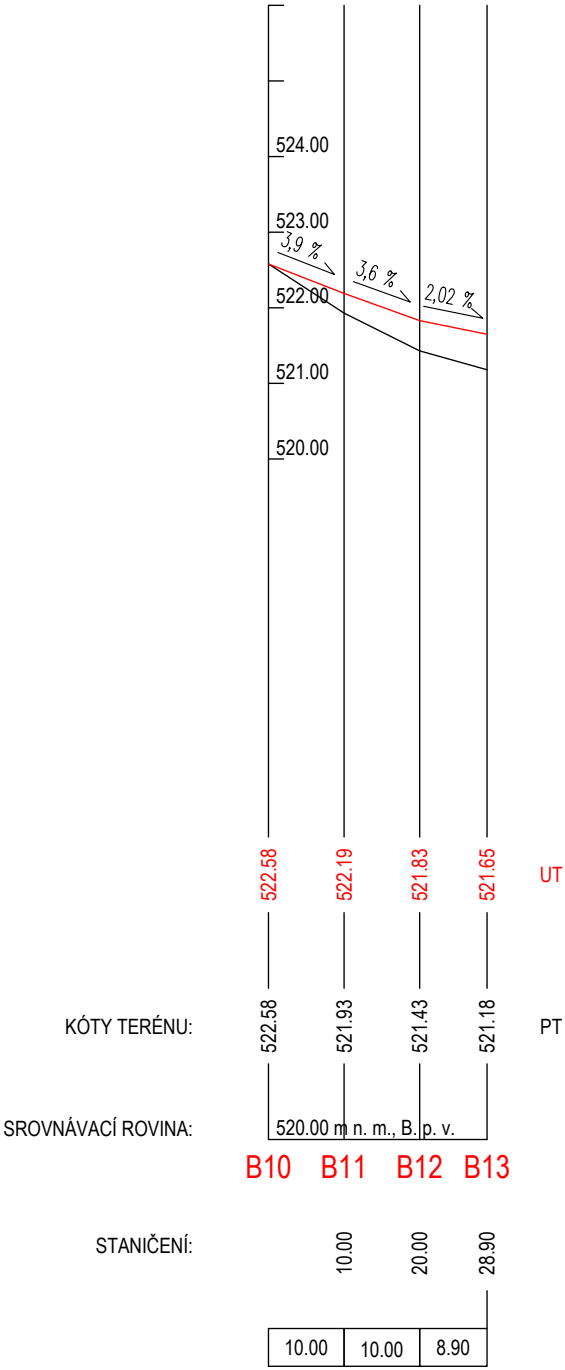


PRACOVNÍ PŘÍČNÉ ŘEZY OSA B1
1:250

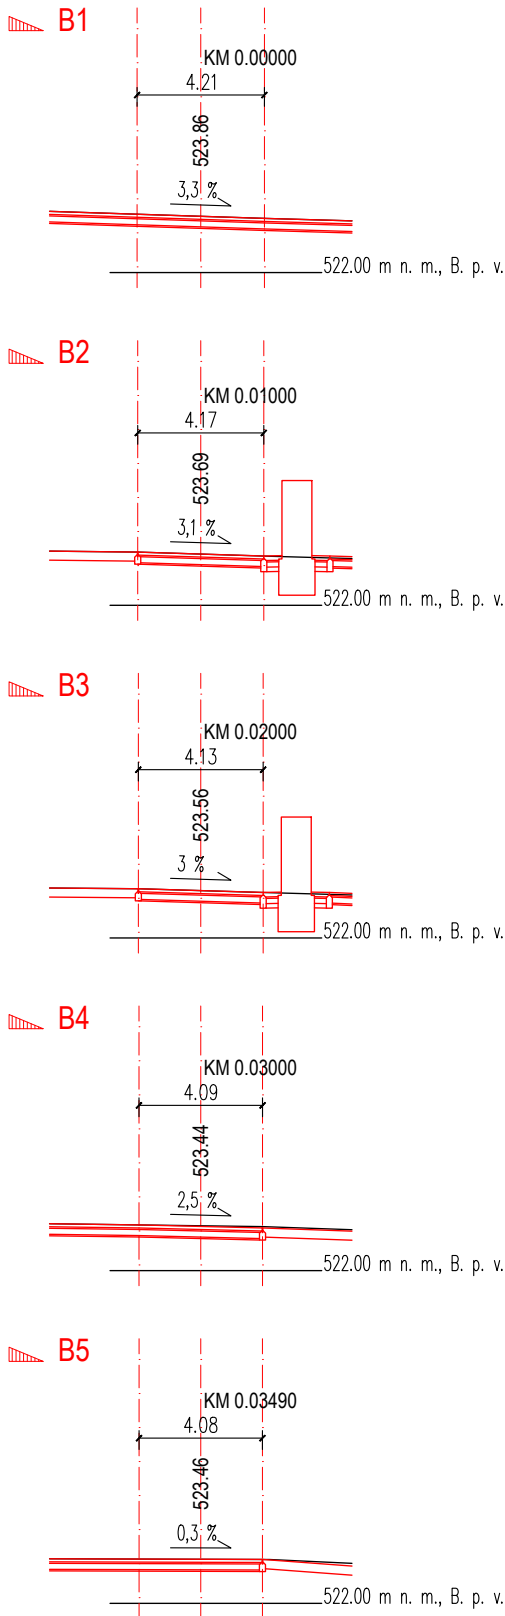

PRACOVNÍ PŘÍČNÉ ŘEZY OSA B2
1:250

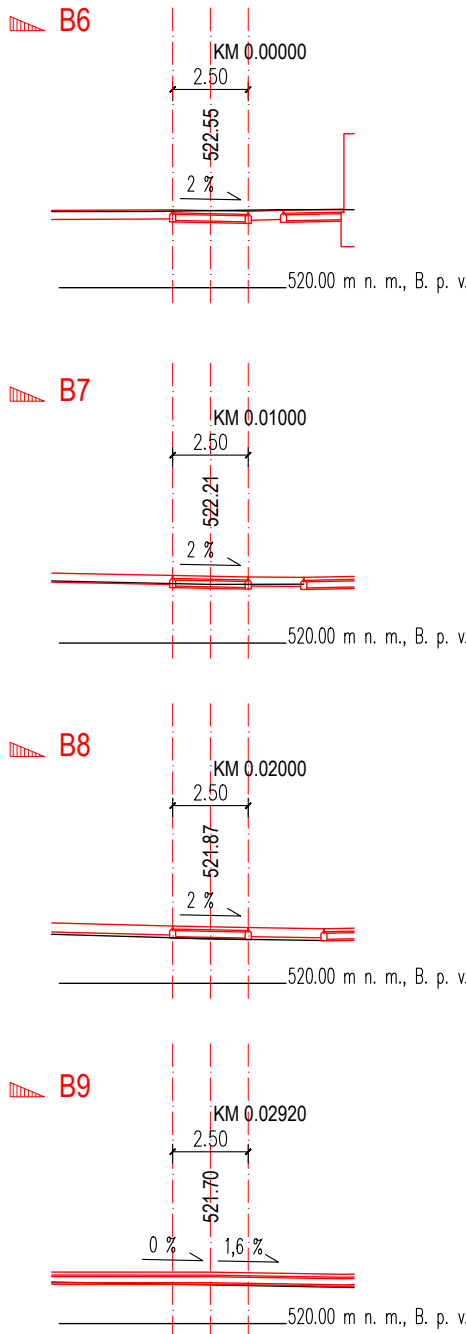

PRACOVNÍ PŘÍČNÉ ŘEZY OSA B3
1:250

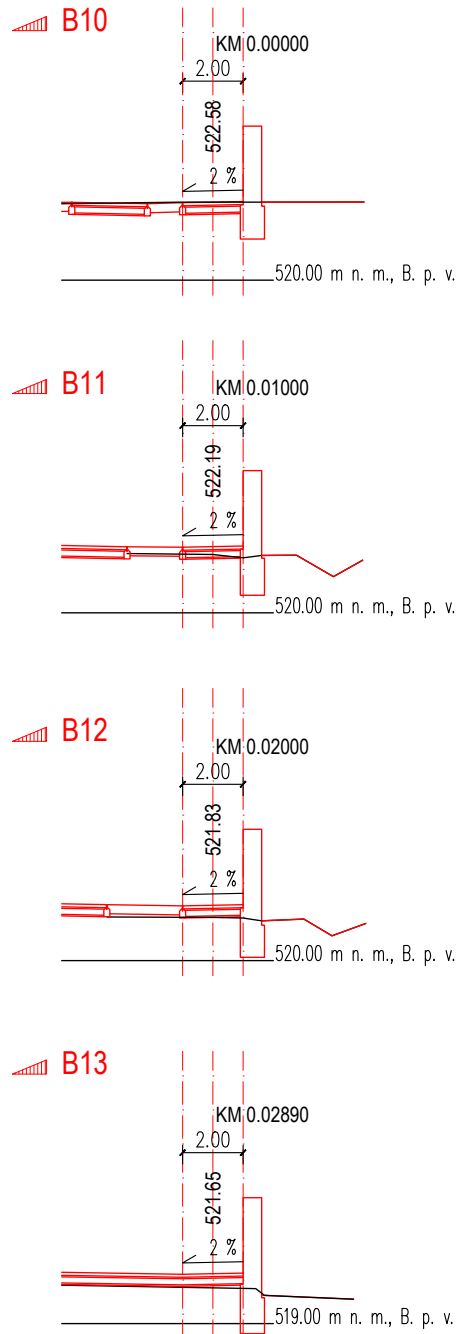

ROZŠÍŘENÍ HŘBITOVA V PELHŘIMOVĚ - 1. ETAPA

ZODPOVĚDNÝ PROJEKTANT: ING. ARCH. MICHAL ŘIČNÝ, ING. ARCH. PETR TODOROV
INVESTOR: MĚSTO PELHŘIMOV
VYPRACOVAL: Bc. ALŽBĚTA FIL'OVÁ STUPEŇ: DPS

CESTY ŘEZY - OSA B1, B2, B3

Atelier Tišnovka

ATÉLIER TIŠNOVKA
TIŠNOVSKÁ 145, 614 00, BRNO
TEL: +420 606 855 919
E-MAIL: TODOROV@TISNOVKA.CZ

DATUM: PROSINEC 2023
MĚŘITKO: 1:250
FORMÁT: 525x297

Č.VÝKRESU: **03**

SOUŘAD. SYSTÉM: JTSK, VÝŠK. SYSTÉM: BpV