



TRAKTOVÁNÍ HLAVNÍ ASFALTOVÉ CESTY

HLAVNÍ CESTA – PŘÍČNÉ PASY 3 ŘADY ŽULOVÝCH KOSTEK 100/100/100 mm á 8 m (PODLE STROMŮ V ALEJI)

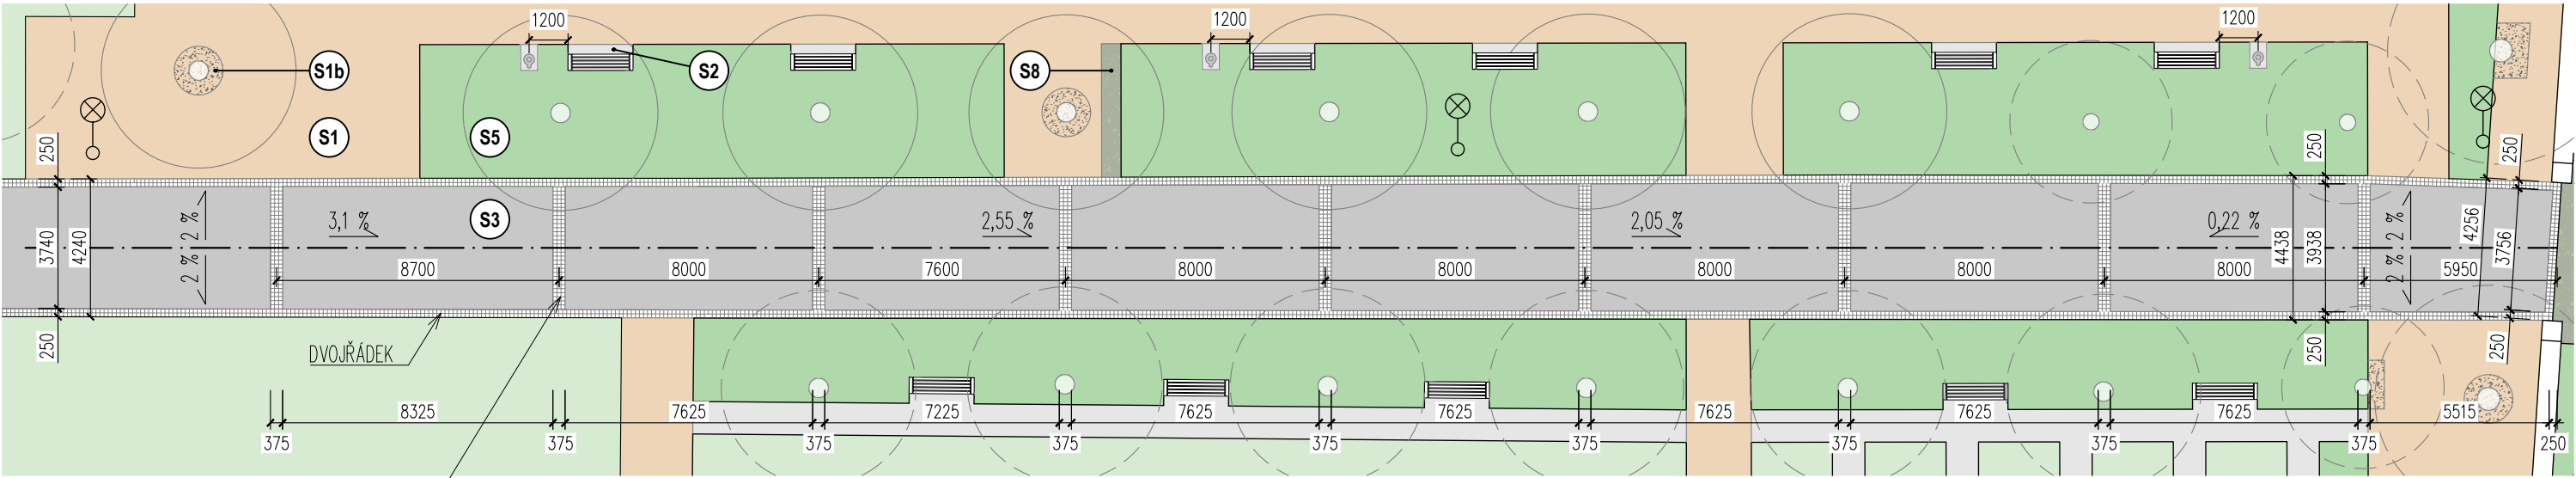


PŘÍČNÝ PÁS – TROJŘÁDEK,
STŘEDNÍ ŘADA ZAPUŠTĚNA

VZOR KLADENÍ PŘIDLAŽBY:

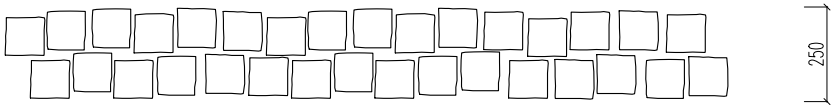

VZOR KLADENÍ PŘÍČNÝCH PASŮ:

STŘEDNÍ ŘADA ZAPUŠTĚNA PRO ODTOK VODY

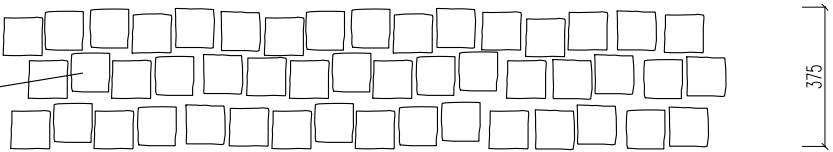

LEGENDA

- ASFALT
- ŽULOVÁ KOSTKA DROBNÁ 100/100/100 mm, ŘÁDKOVÁ, Kladení dle ČSN 73 6131-1, Obrubník z dvojřádku
- OSA CESTY
- ČESANÝ BETON / BETONOVÁ DLAŽBA
- MLAT
- MLAT KOLEM STROMŮ
- ŠTĚRKOVÝ TRÁVNÍK
- TRÁVNÍK
- HROBOVÁ MÍSTA
- LAVIČKA
- ODPADKOVÝ KOŠ
- NOVĚ UMÍSTĚNÝ SLOUP VO
- STÁVAJÍCÍ ZELEŇ
- NOVĚ NAVRŽENÁ ZELEŇ

SKLADBY VIZ VÝKRES Č. 17 – SKLADBY KONSTRUKCÍ.

SOUŘAD. SYSTÉM: JTSK, VÝŠK. SYSTÉM: BpV

Atelier Tišnovka	ROZŠÍŘENÍ HŘBITOVA V PELHŘIMOVĚ - 1. ETAPA	ATELIER TIŠNOVKA TIŠNOVSKÁ 145, 614 00, BRNO TEL: +420 606 855 919 E-MAIL: TODOROV@TISNOVKA.CZ
	ZODPOVĚDNÝ PROJEKTANT: ING. ARCH. MICHAL ŘÍČNÝ, ING. ARCH. PETR TODOROV	DATUM: LEDEN 2024
	INVESTOR: MĚSTO PELHŘIMOV	MĚŘÍTKO: 1:200
	VYPRACOVAL: Bc. ALŽBĚTA FIL'OVÁ	FORMÁT: A3
	STUPEŇ: DPS	Č.VÝKRESU: 05
TRAKTOVÁNÍ HLAVNÍ ASFALTOVÉ CESTY		