


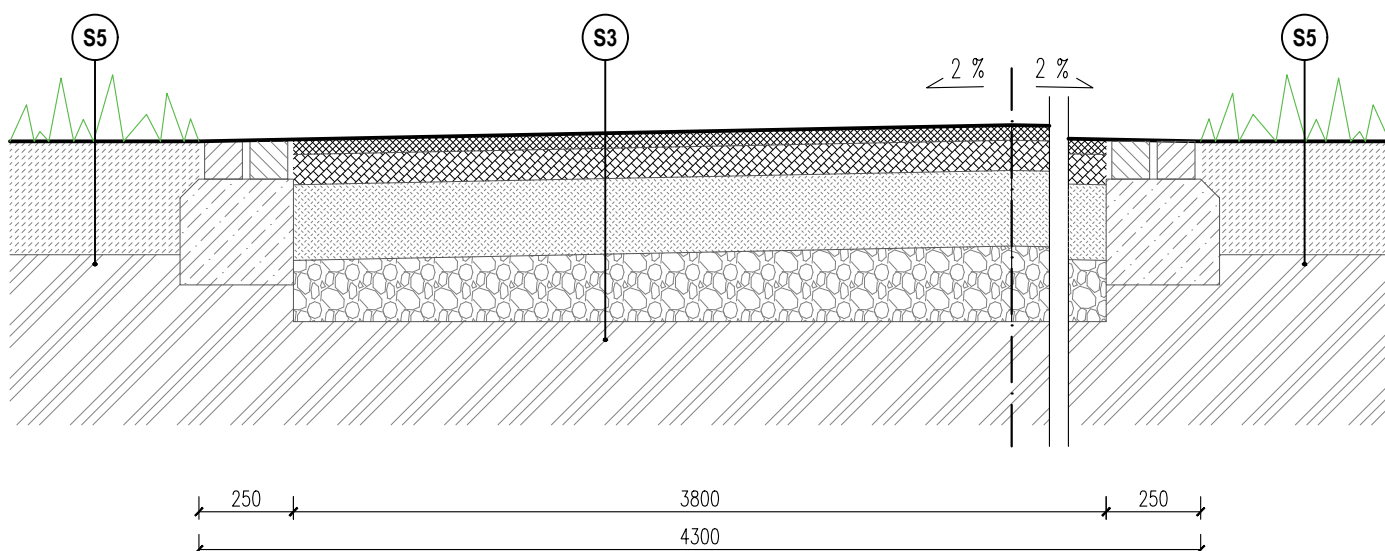


LEGENDA MATERIÁLŮ

-  ASFALTOVÝ KOBEC STŘEDNĚZRNÝ
-  OBALOVANÉ KAMENIVO STŘEDNĚZRNÉ
-  MECHANICKY ZPEVNĚNÉ KAMENIVO
-  ŠTĚRKODRŤ FRAKCE 0-63 mm
-  ŽULOVÁ KOSTKA DROBNÁ 100/100/100 mm, ŘÁDKOVÁ, KLADEŇ DLE ČSN 73 6131-1, OBRUBNÍK Z DVOJŘÁDKU
-  PROSTÝ BETON
-  PŮVODNÍ TERÉN
-  ORNICE
-  TRÁVNÍK


SKLADBY VIZ VÝKRES Č. 17 - SKLADBY KONSTRUKCÍ.

VZOR KLADEŇ PŘÍDLAŽBY:

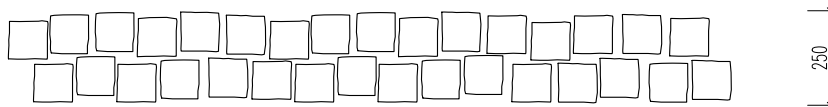

VZOR KLADEŇ PŘÍČNÝCH PASŮ:

STŘEDNÍ ŘADA ZAPUŠTĚNA PRO ODTOK VODY

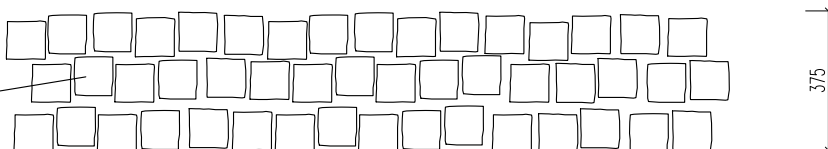

SOUŘAD. SYSTÉM: JTSK, VÝŠK. SYSTÉM: BpV



ROZŠÍŘENÍ HŘBITOVA V PELHŘIMOVĚ - 1. ETAPA

ZODPOVĚDNÝ PROJEKTANT: ING. ARCH. MICHAL ŘÍČNÝ, ING. ARCH. PETR TODOROV

INVESTOR: MĚSTO PELHŘIMOV

VYPRACOVAL: Bc. ALŽBĚTA FIL'OVÁ

STUPEŇ: DPS

VZOROVÝ ŘEZ HLAVNÍ ASFALTOVÉ CESTY

ATELIER TIŠNOVKA
TIŠNOVSKÁ 145, 614 00, BRNO
TEL: +420 606 855 919
E-MAIL: TODOROV@TISNOVKA.CZ

DATUM: LEDEN 2024

MĚŘÍTKO: 1:20

FORMÁT: A4

Č. VÝKRESU:

06