




PŮDORYS ZAKLADŮ

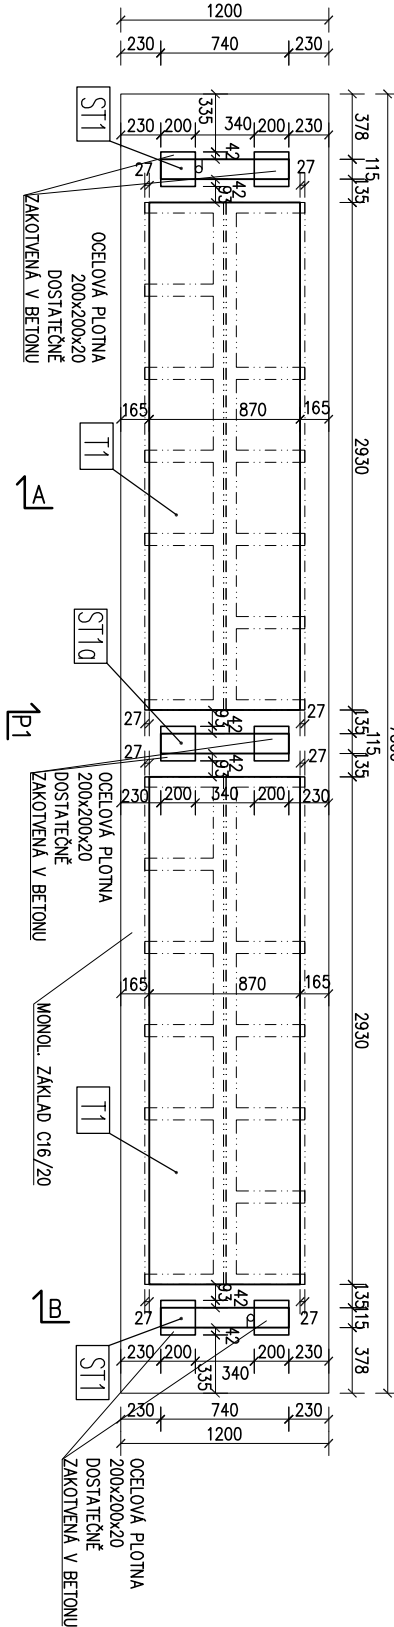


PŮDORYS STŘECHY

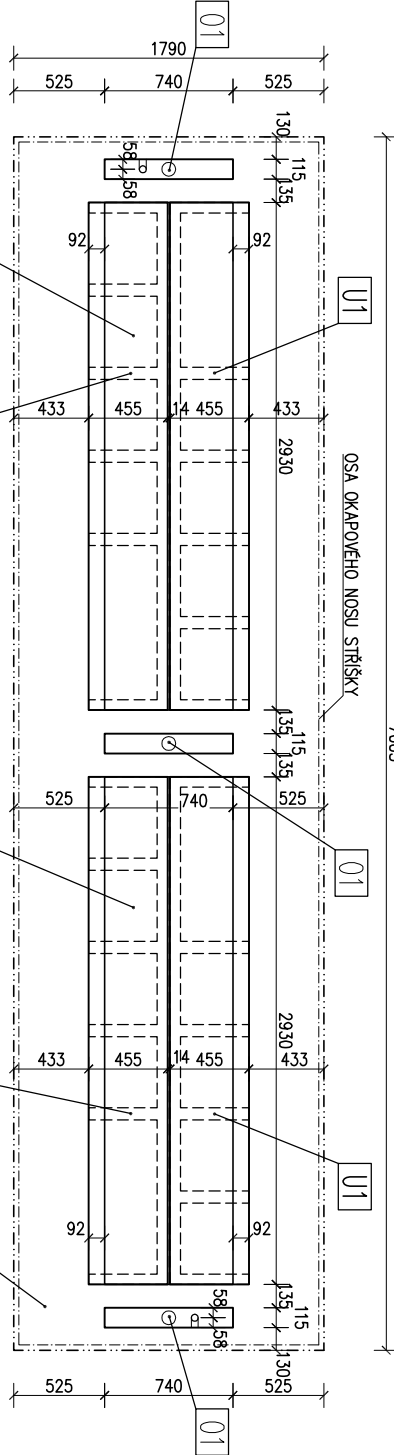


POHLED P1

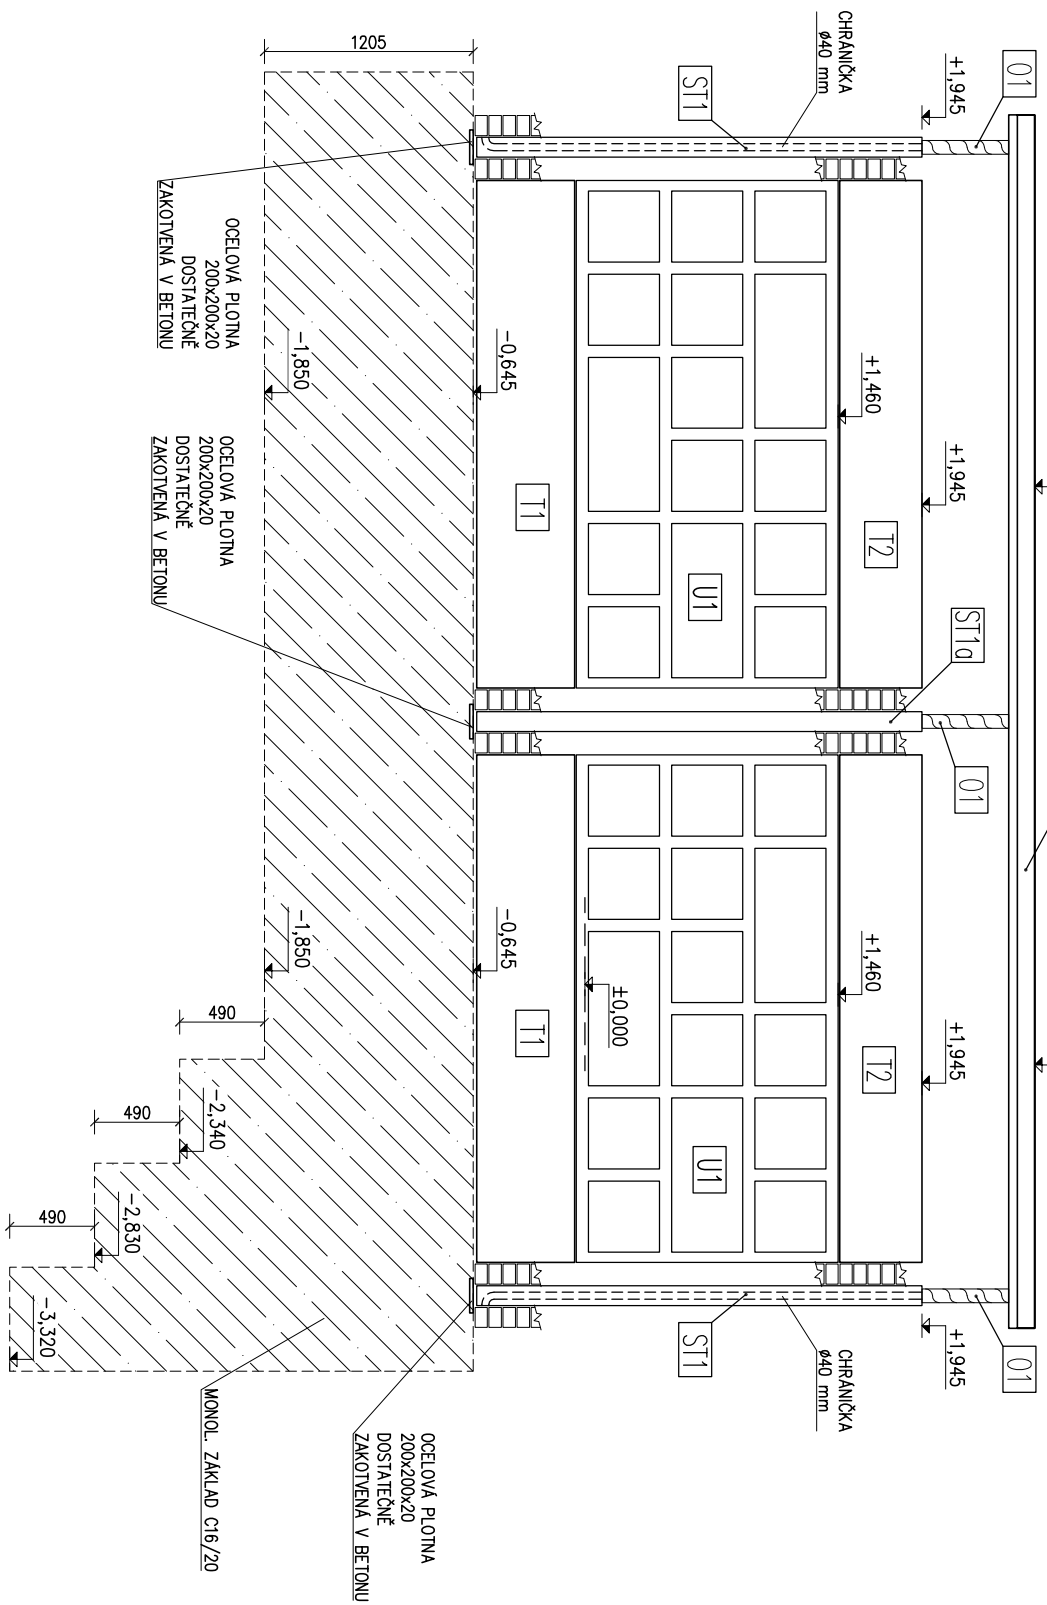


DETAIL OKAPOVÉHO NOSU STRÍŠKY

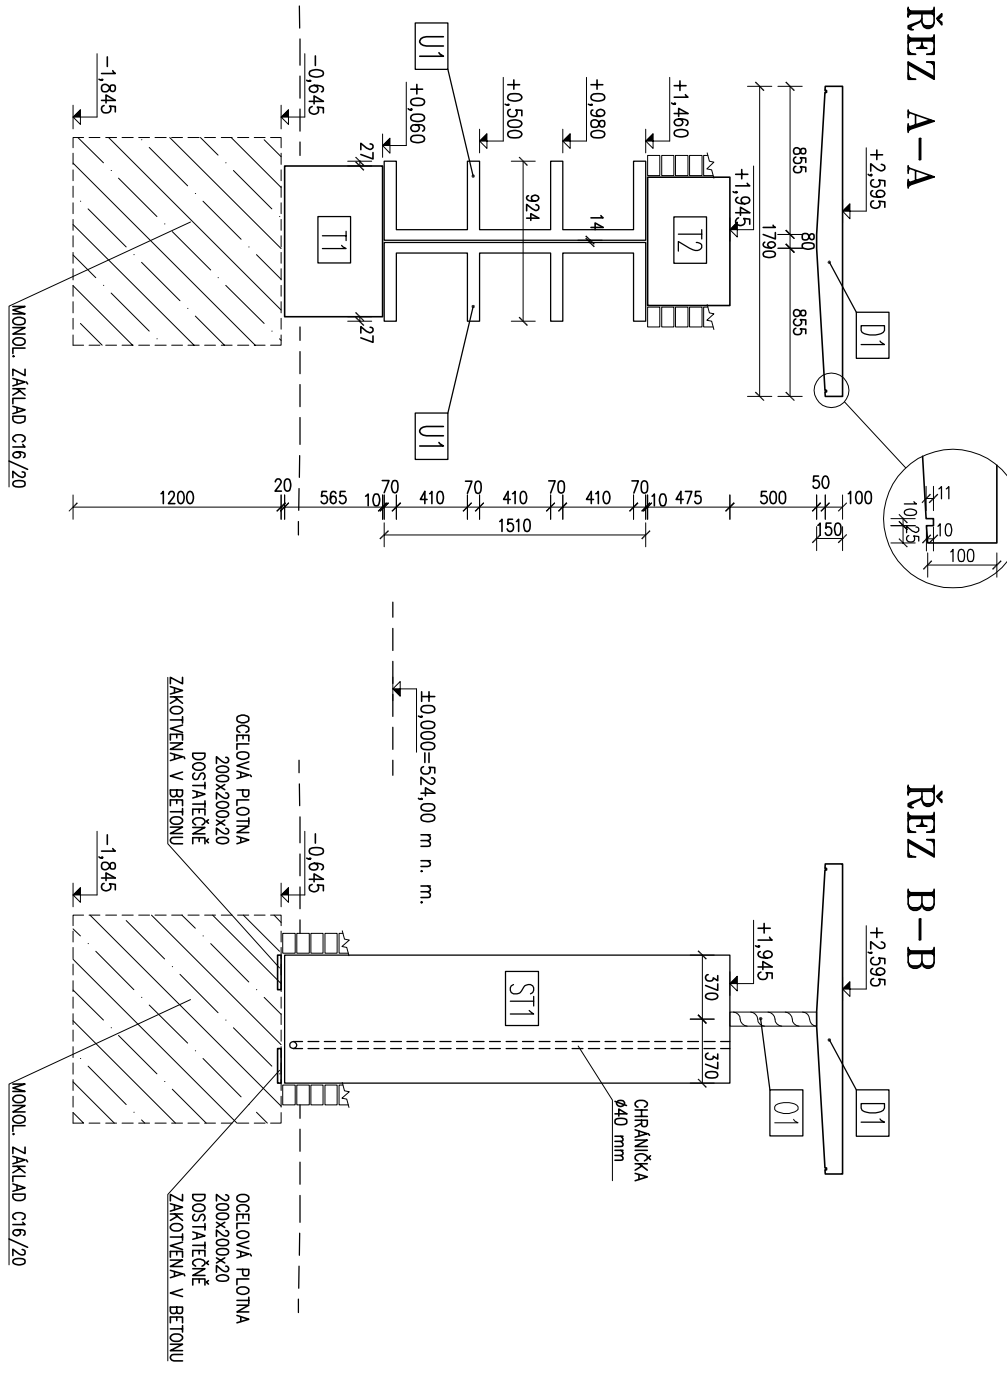

ŘEZ A-A

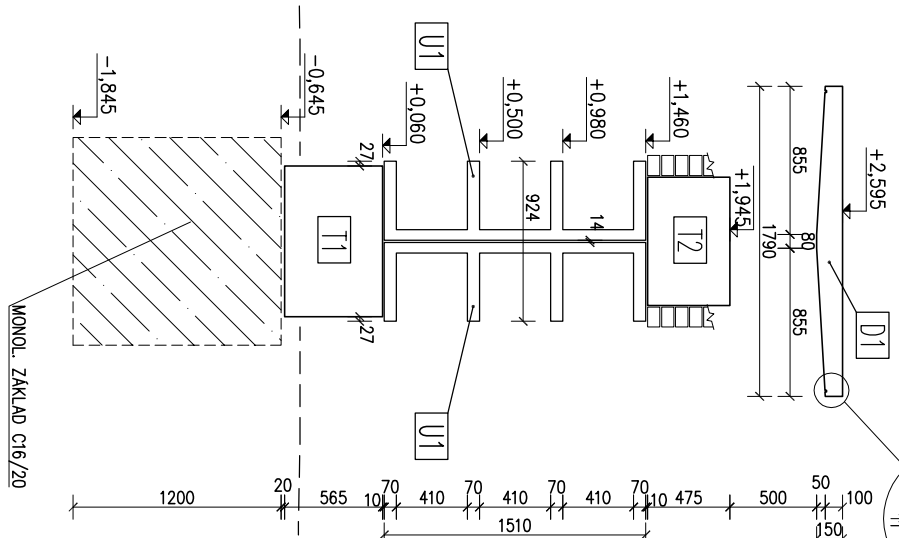


ŘEZ B-B

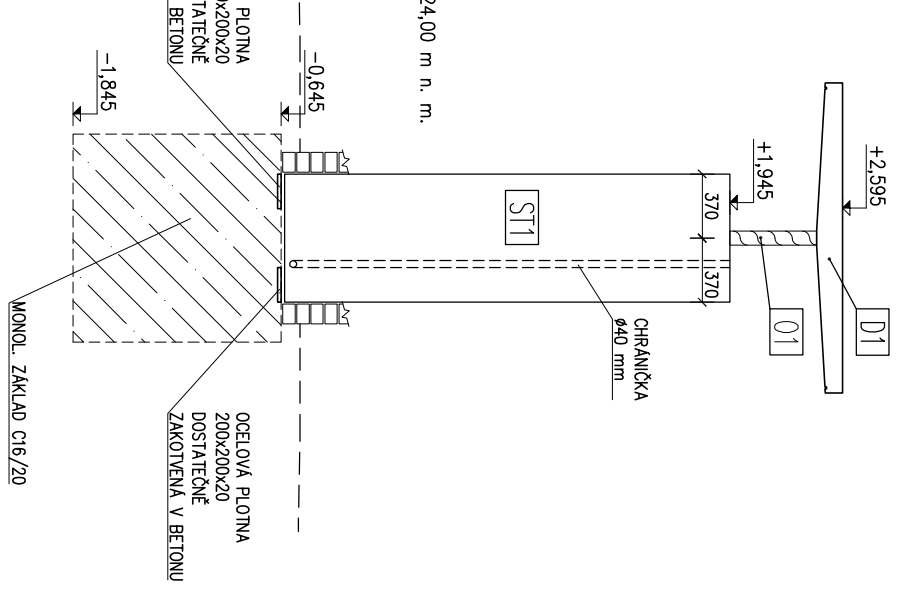


POZNÁMKA:
Stavební úprava predbrikovaných dílců pro vestavěné osvětlení viz výkres č. 9.

Stavba:				
ROZŠÍŘENÍ HŘBITOVA V PELHŘIMOVĚ				
Výkres:			Zodp. statik: Ing. J. Hladil	
SAMOSTATNĚ STOJÍCÍ KOLUMBÁRIUM C1			Kontroloval: Ing. P. Kučera	
Vyracoval:		Datum:	Zak. číslo:	Výkres číslo:
Paraska		20.12.2023	000-23	2.1


PŮDORYS ZÁKLADŮ

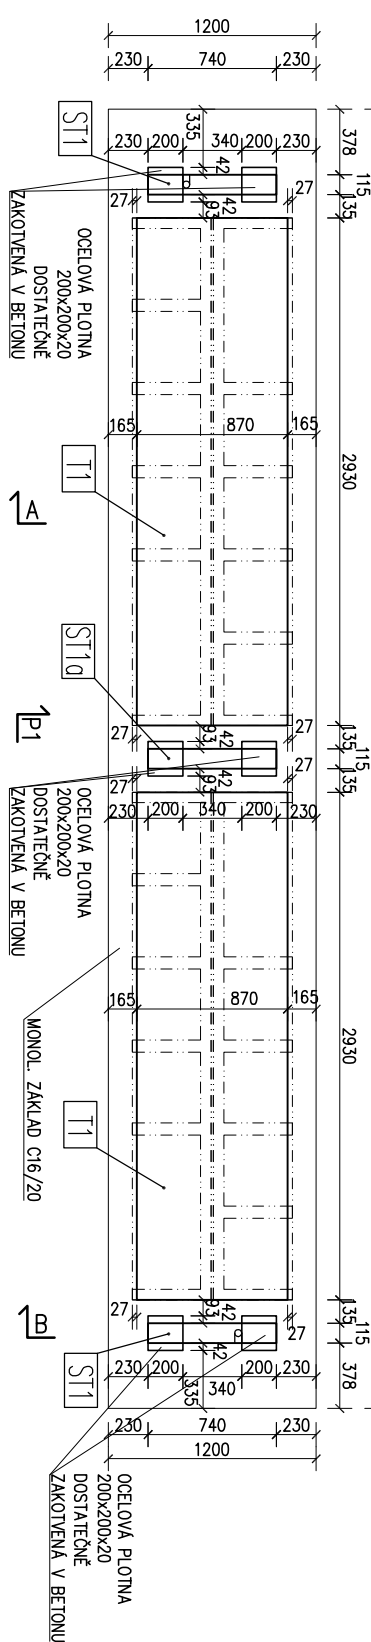


PŮDORYS STŘECHY

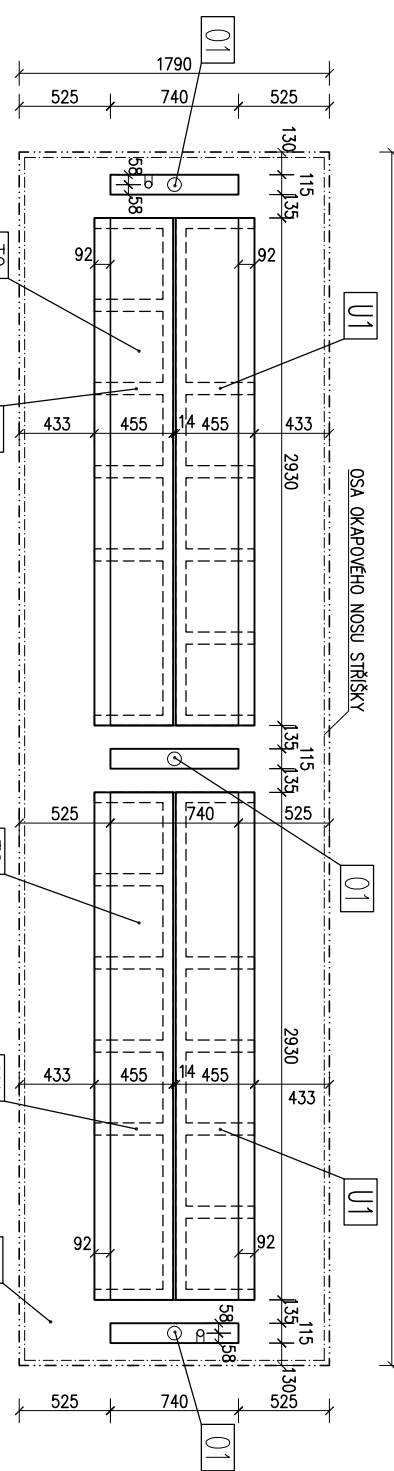


POHLED P1

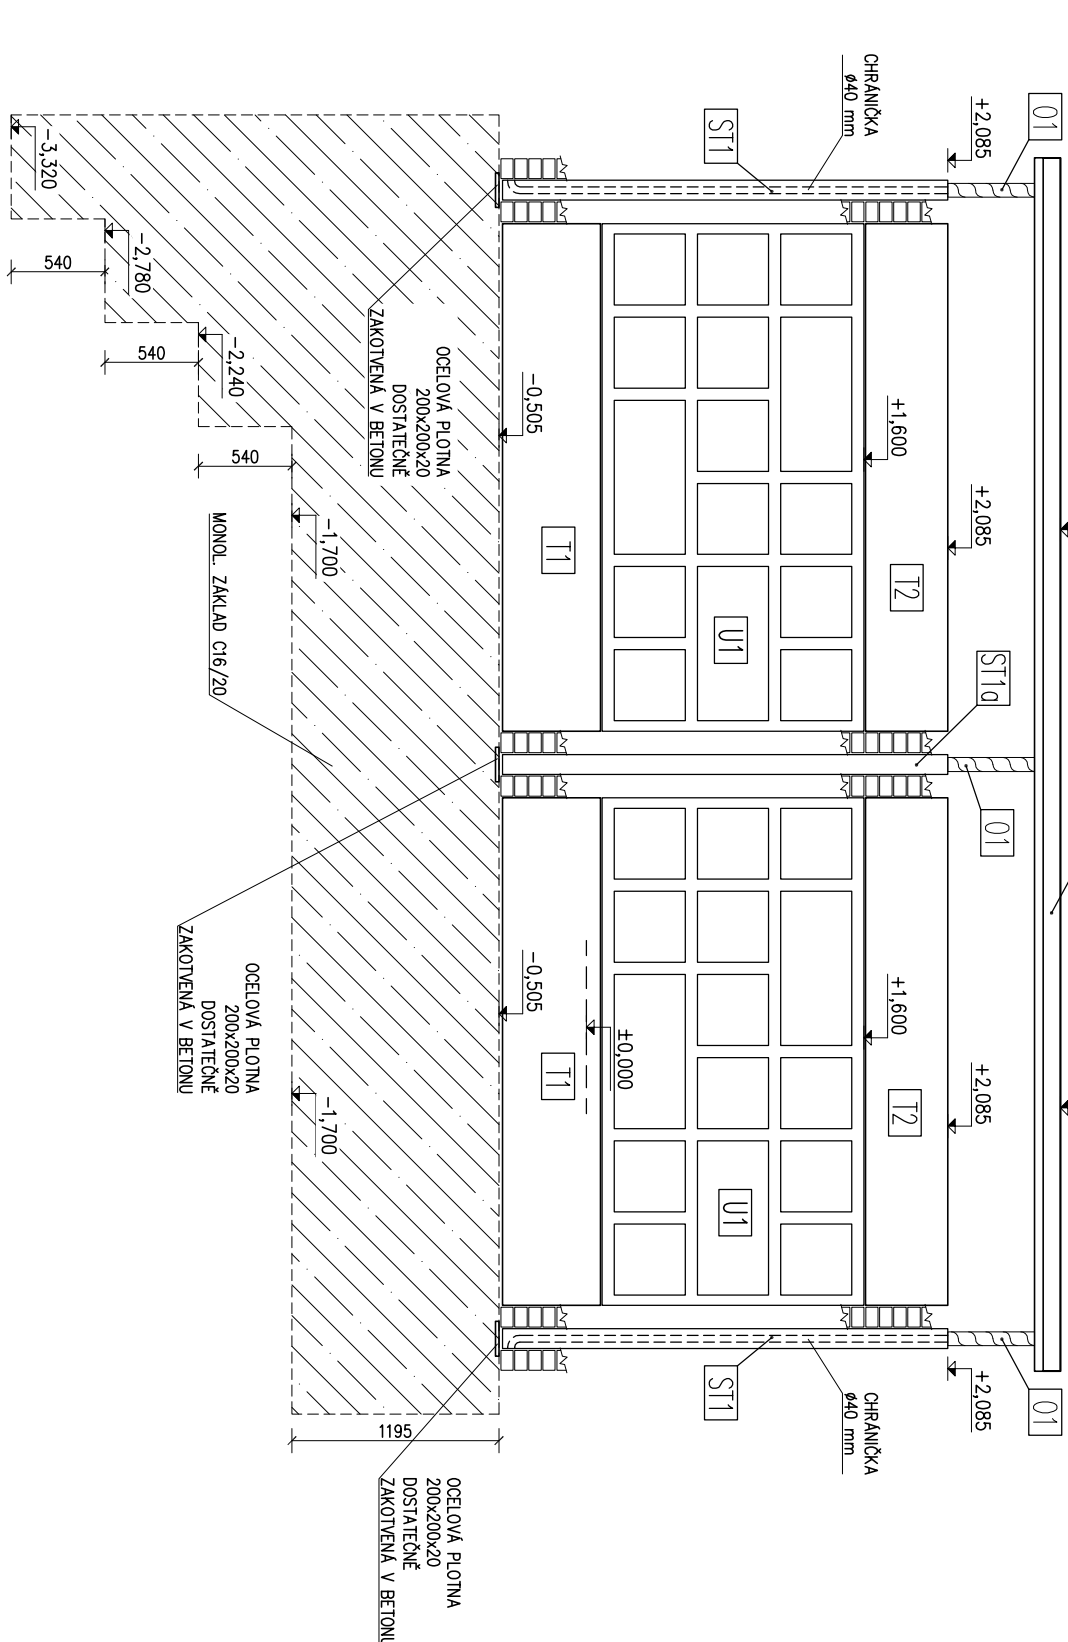


DETAIL OKAPOVÉHO NOSU STŘÍŠKY

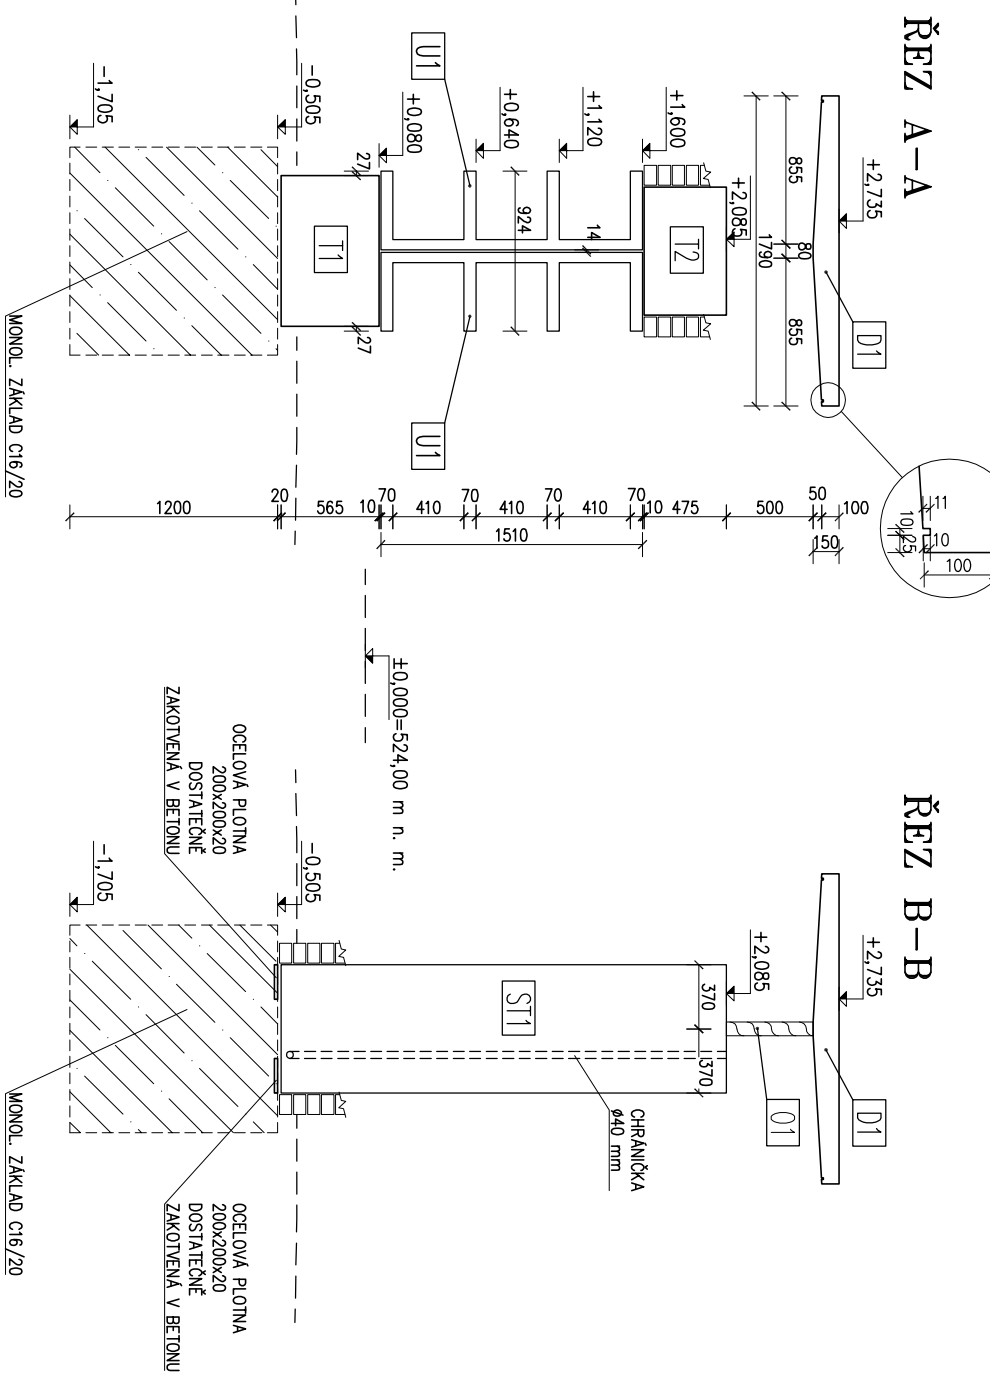

ŘEZ A-A

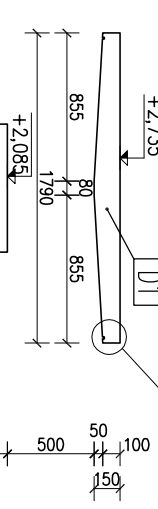


ŘEZ B-B

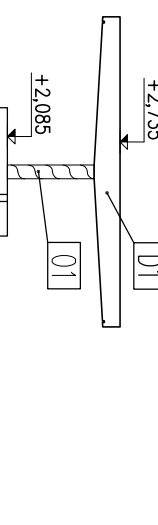


POZNÁMKA:
Stavební úprava predbrikovaných dílců pro vestavěné osvětlení viz výkres č. 9.

Stavba:		ROZŠÍŘENÍ HŘBITOVA V PELHŘIMOVĚ	
Výkres:		Zodp. statik:	
SAMOSTATNĚ STOJÍCÍ KOLUMBÁRIUM C2		Ing. J. Hladil	
Vypracoval:		Kontroloval:	
Paraska		Ing. P. Kučera	
Datum:		Výkres číslo:	
20.12.2023		2.2	
Zak. číslo:		LUDVIK HLAVÁČ	
000-23			

PŮDORYS ZAKLADŮ

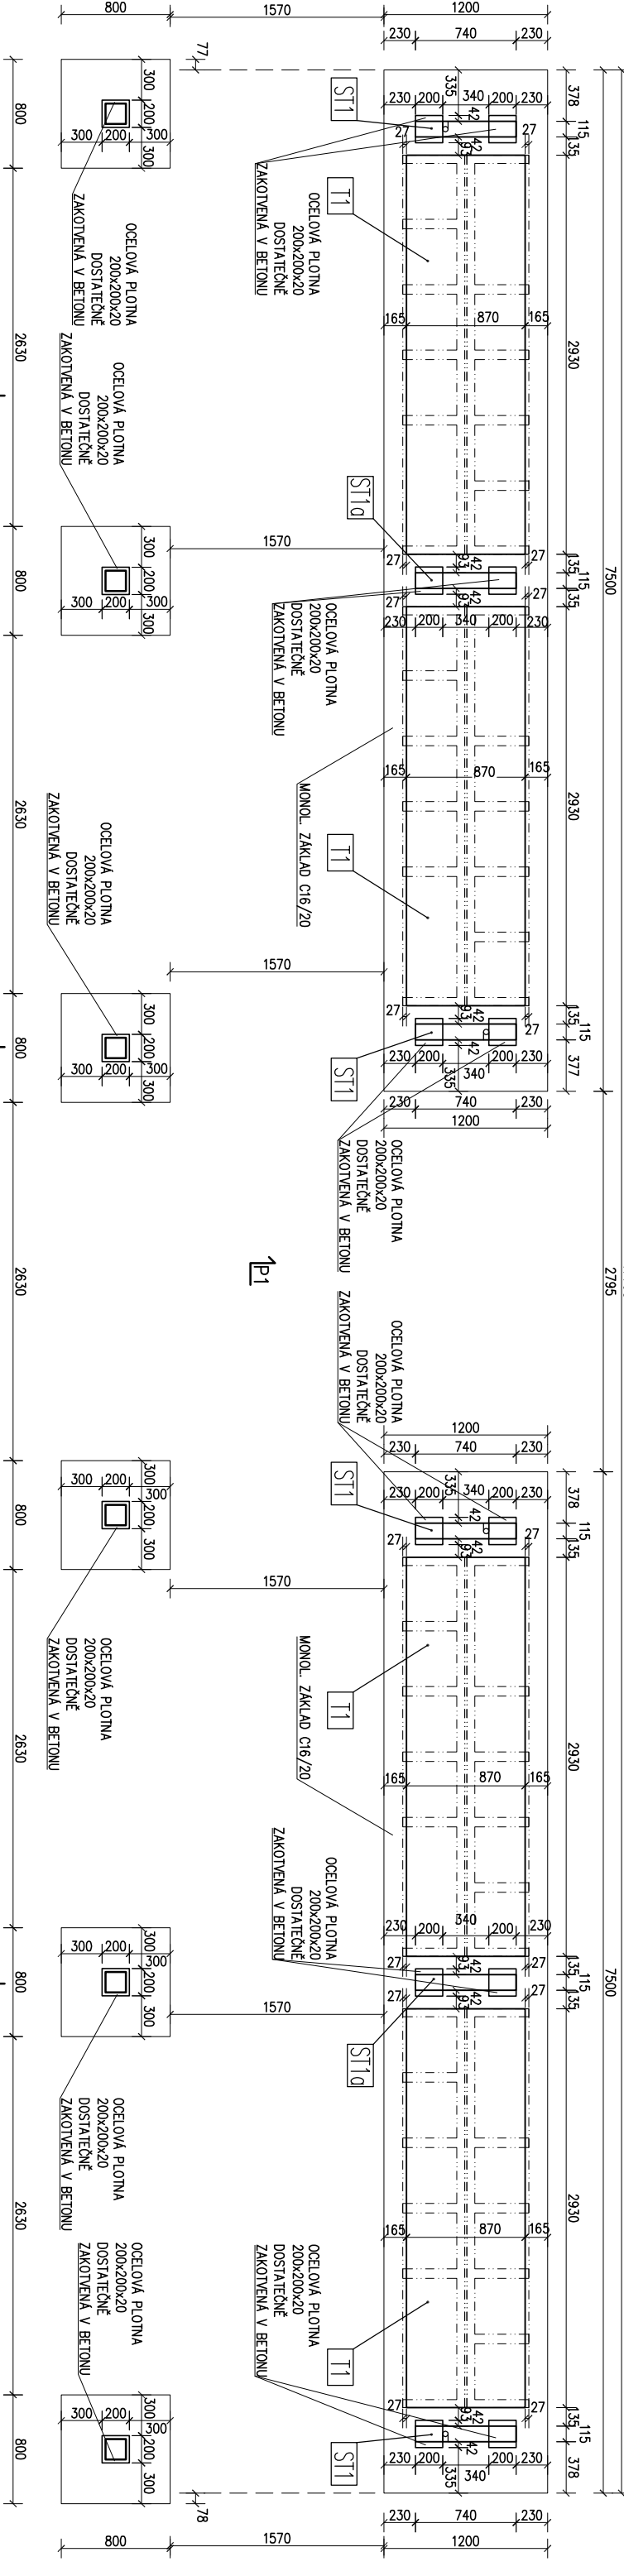

PŮDORYS STŘECHY

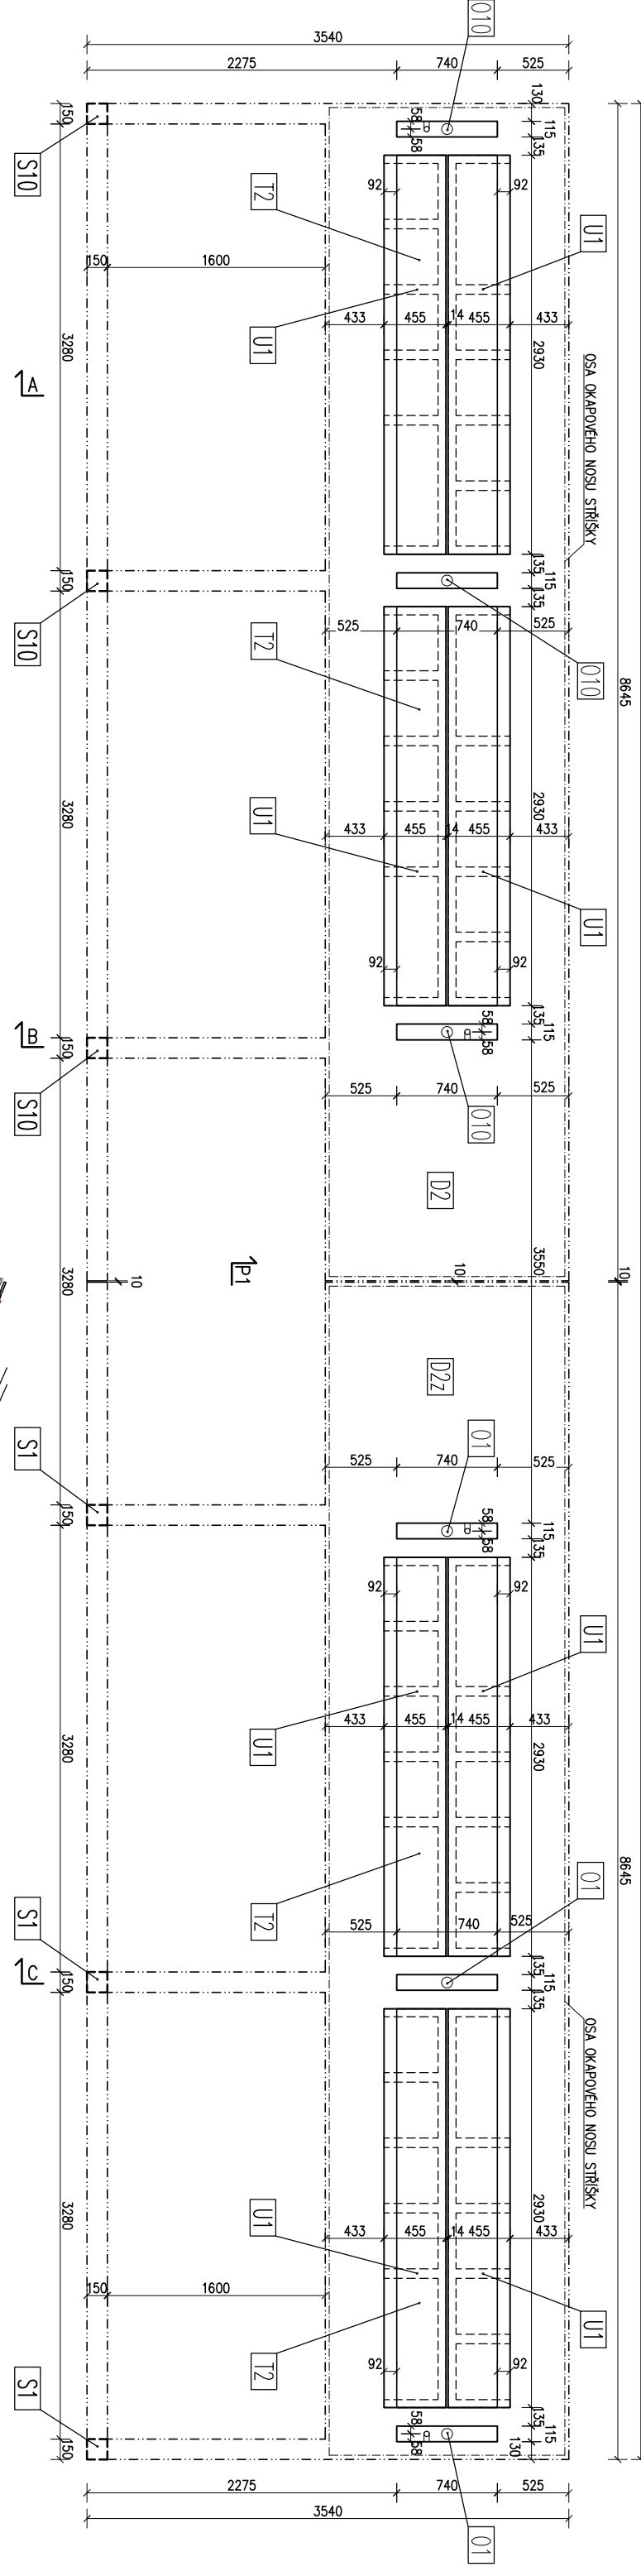


POZNÁMKA:
Stavební úprava prefabrikovaných dílců pro vestavěné osvětlení viz výkres č. 9.




Stavba:					
ROZŠÍŘENÍ HŘBITOVA V PELHŘIMOVĚ				Zodp. statik:	
Výkres:				Ing. J. Hladil	
KOLUMBÁRIUM S PERGOLOU				Kontroloval:	
PŮDORYS D1				Ing. P. Kučera	
Vypracoval:		Datum:		Výkres číslo:	
Paraska		20.12.2023		000-23	


PŮDORYS ZÁKLADŮ

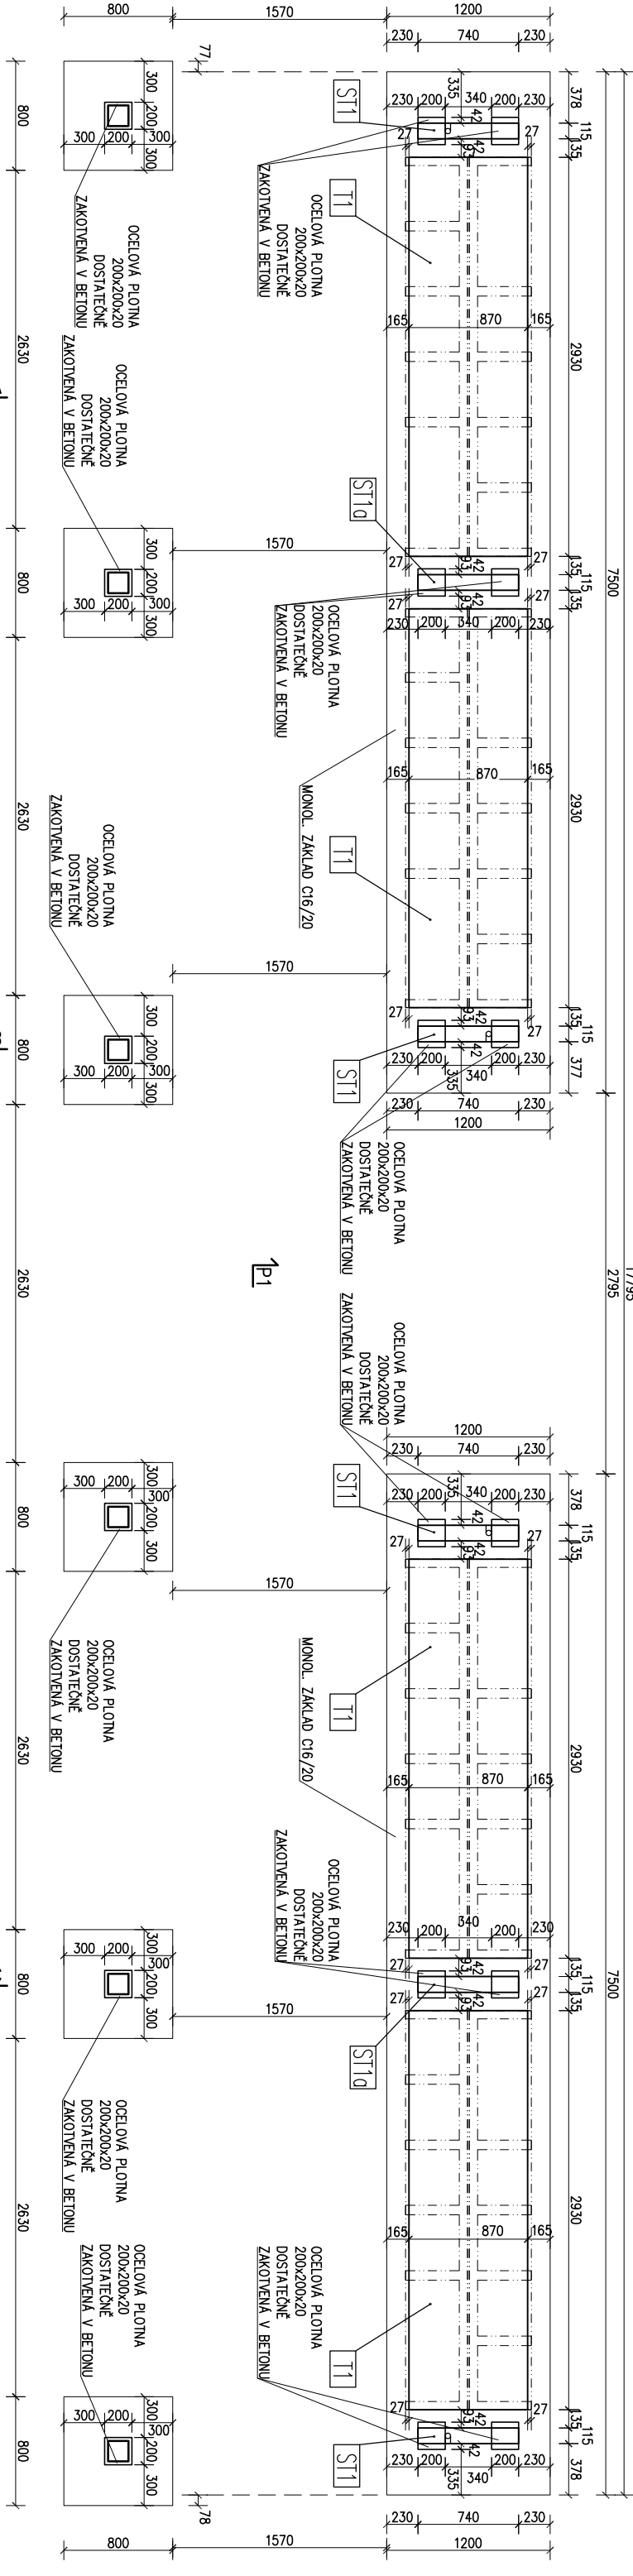

PŮDORYS STŘECHY

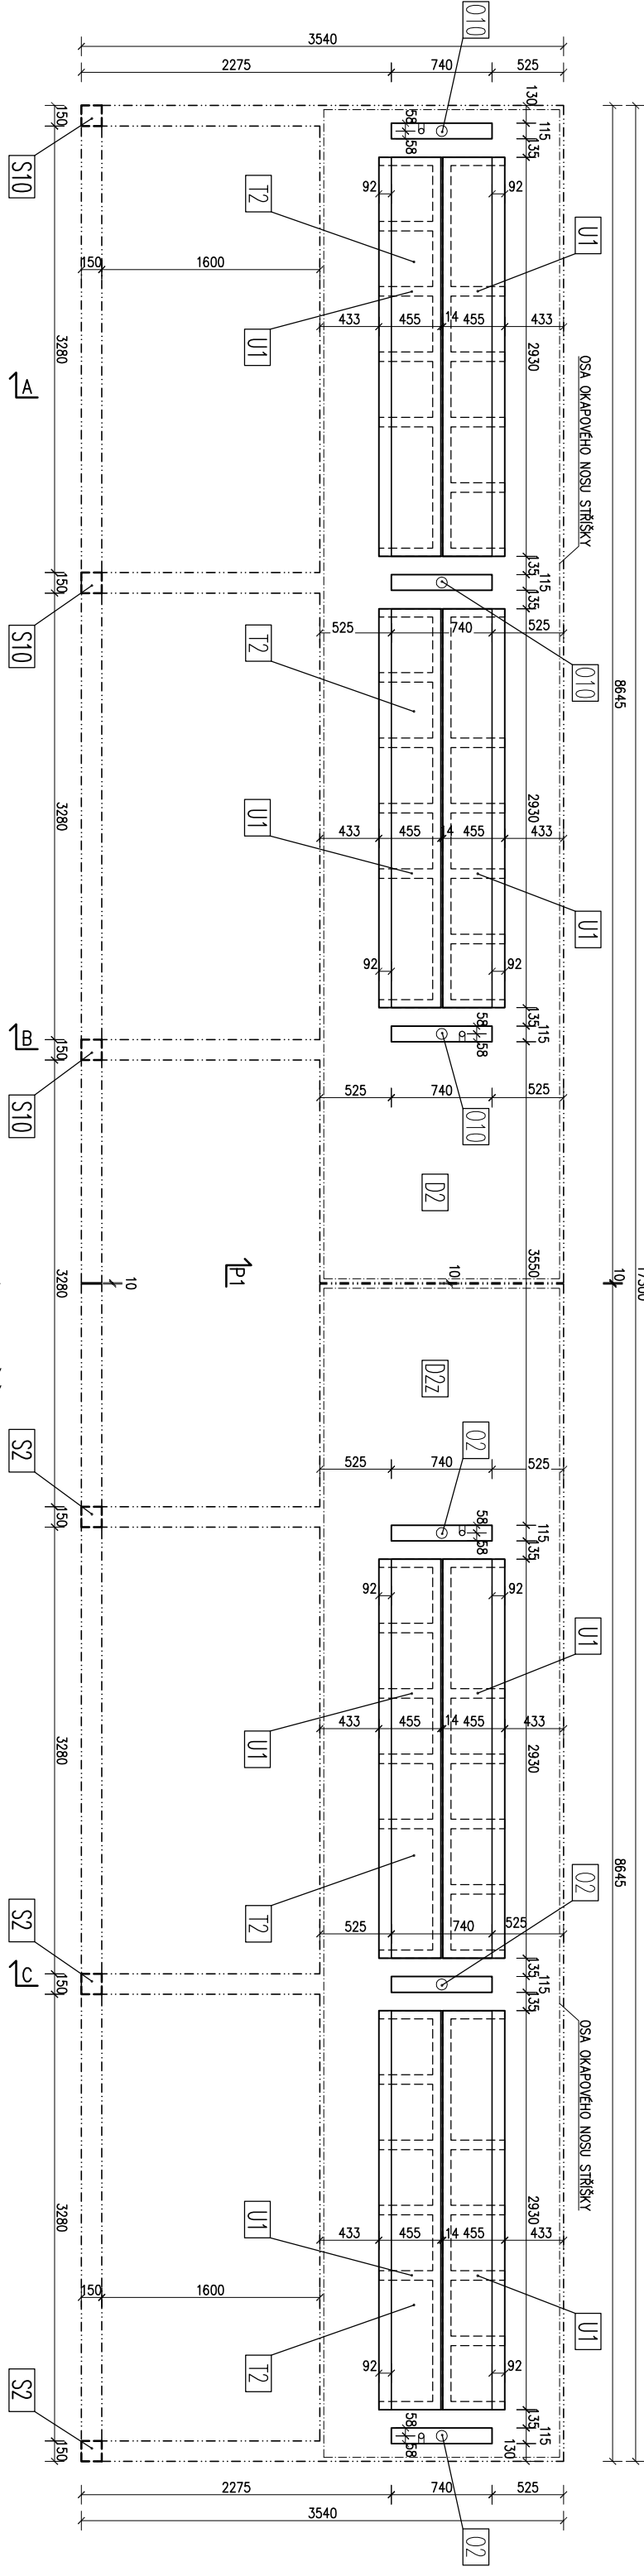


POZNÁMKA:
Stavební úprava prefabrikovaných dílců pro vestavěné osvětlení viz výkres č. 9.

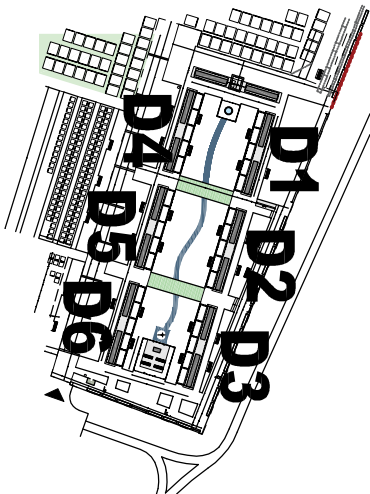


Stavba:				
ROZŠÍŘENÍ HŘBITOVA V PELHŘIMOVĚ			LUDVÍK HLAVÁČ	
Výkres:			Zodp. statik:	
KOLUMBÁRIUM S PERGOLOU			Ing. J. Hladil	
PŮDORYS D2			Kontroloval:	
			Ing. P. Kučera	
Vypracoval:	Datum:	Zak. číslo:	Výkres číslo:	
Paraska	20.12.2023	000-23	3.2	

PŮDORYS ZÁKLADŮ

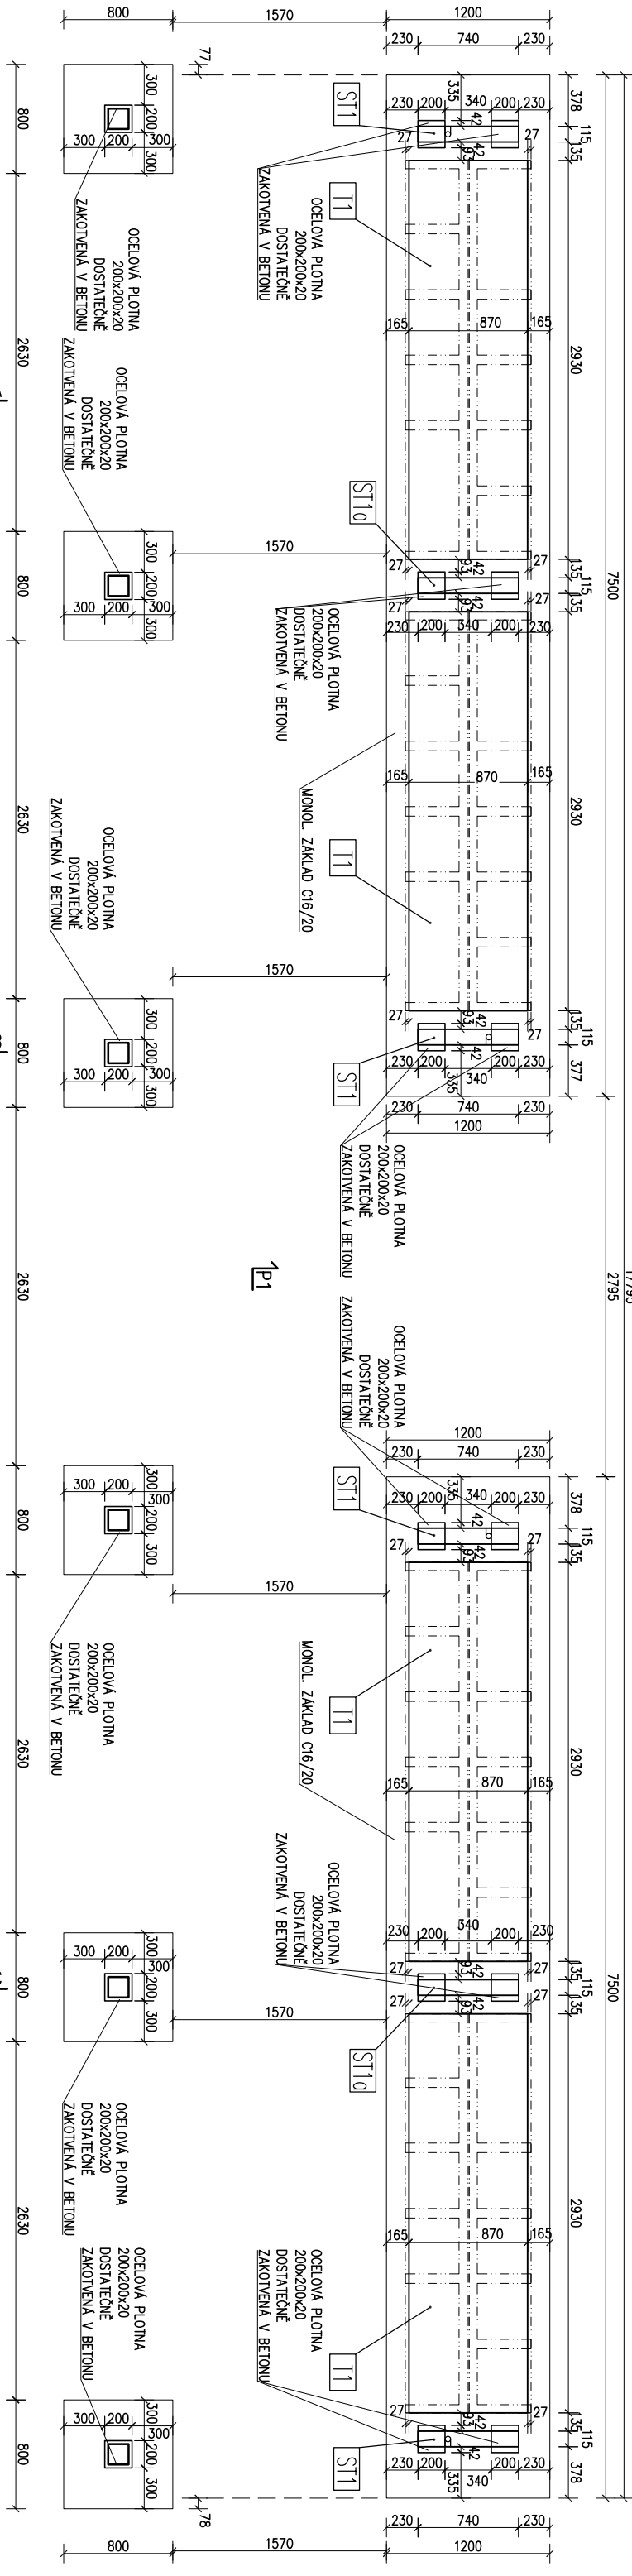

PŮDORYS STŘECHY

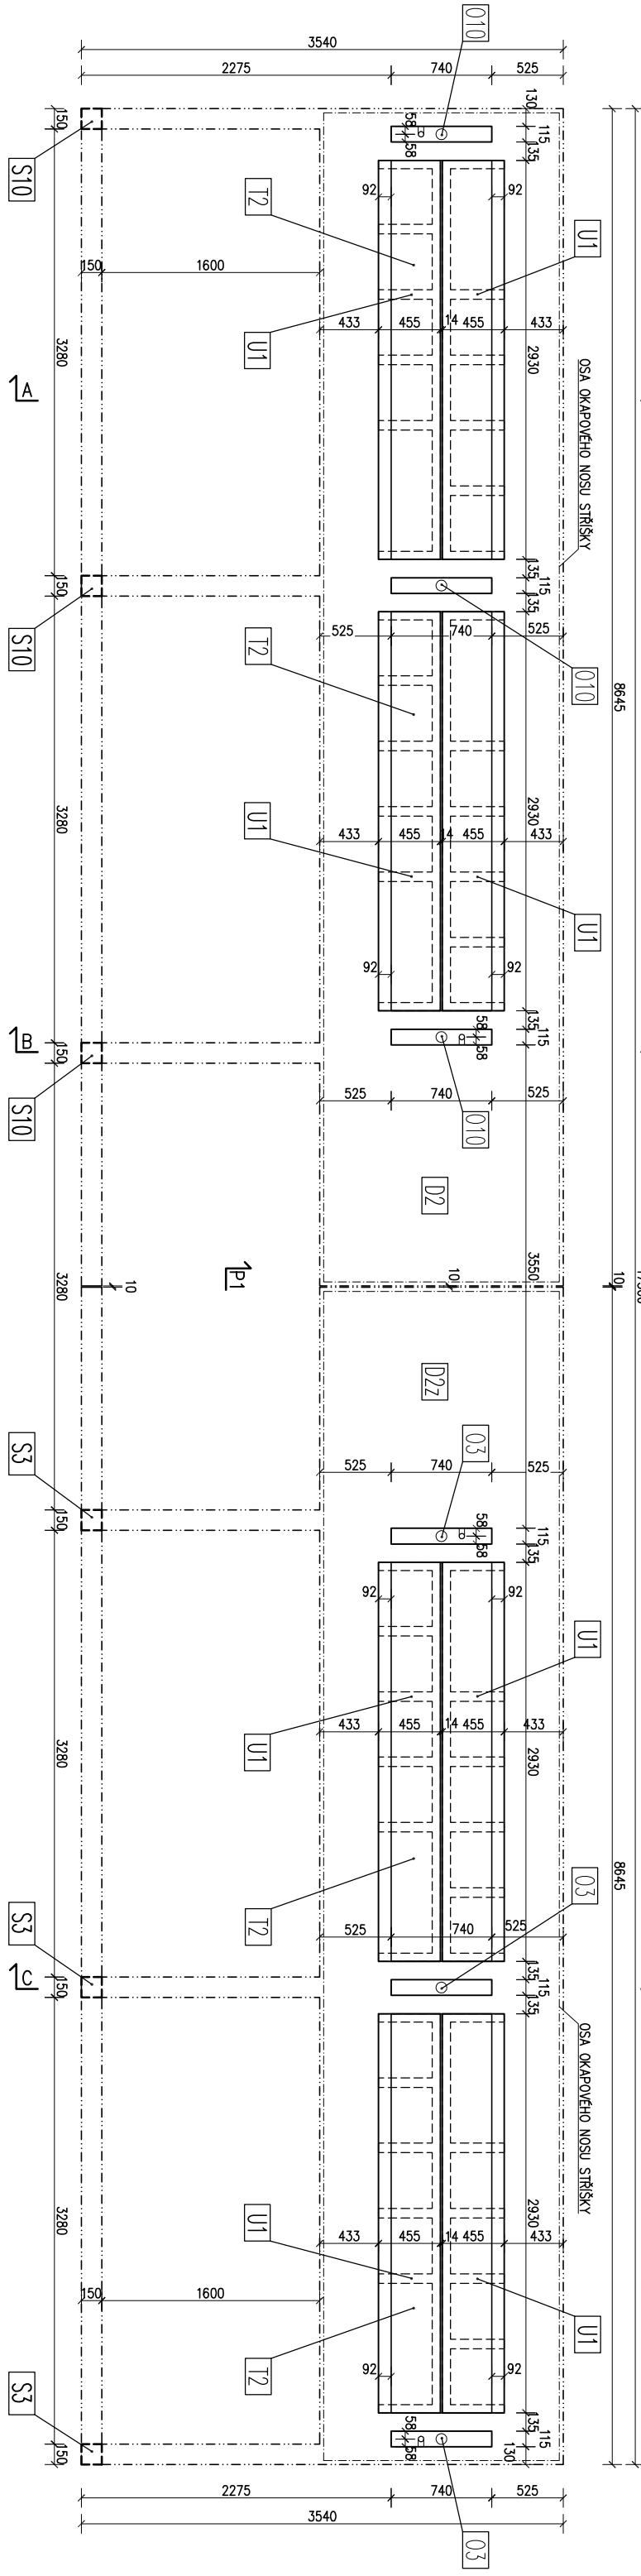


POZNÁMKA:
Stavební úprava prefabrikovaných dílců pro vestavěné osvětlení viz výkres č. 9.




Stavba:				
ROZŠÍŘENÍ HRBITOVA V PELHŘIMOVĚ			Zodp. statik:	
Výkres:			Ing. J. Hladil	
KOLUMBÁRIUM S PERGOLOU			Kontroloval:	
PŮDORYS D3			Ing. P. Kučera	
Vypracoval:	Datum:	Zak. číslo:	Výkres číslo:	
Paraska	20.12.2023	000-23	3.3	

PŮDORYS ZÁKLADŮ

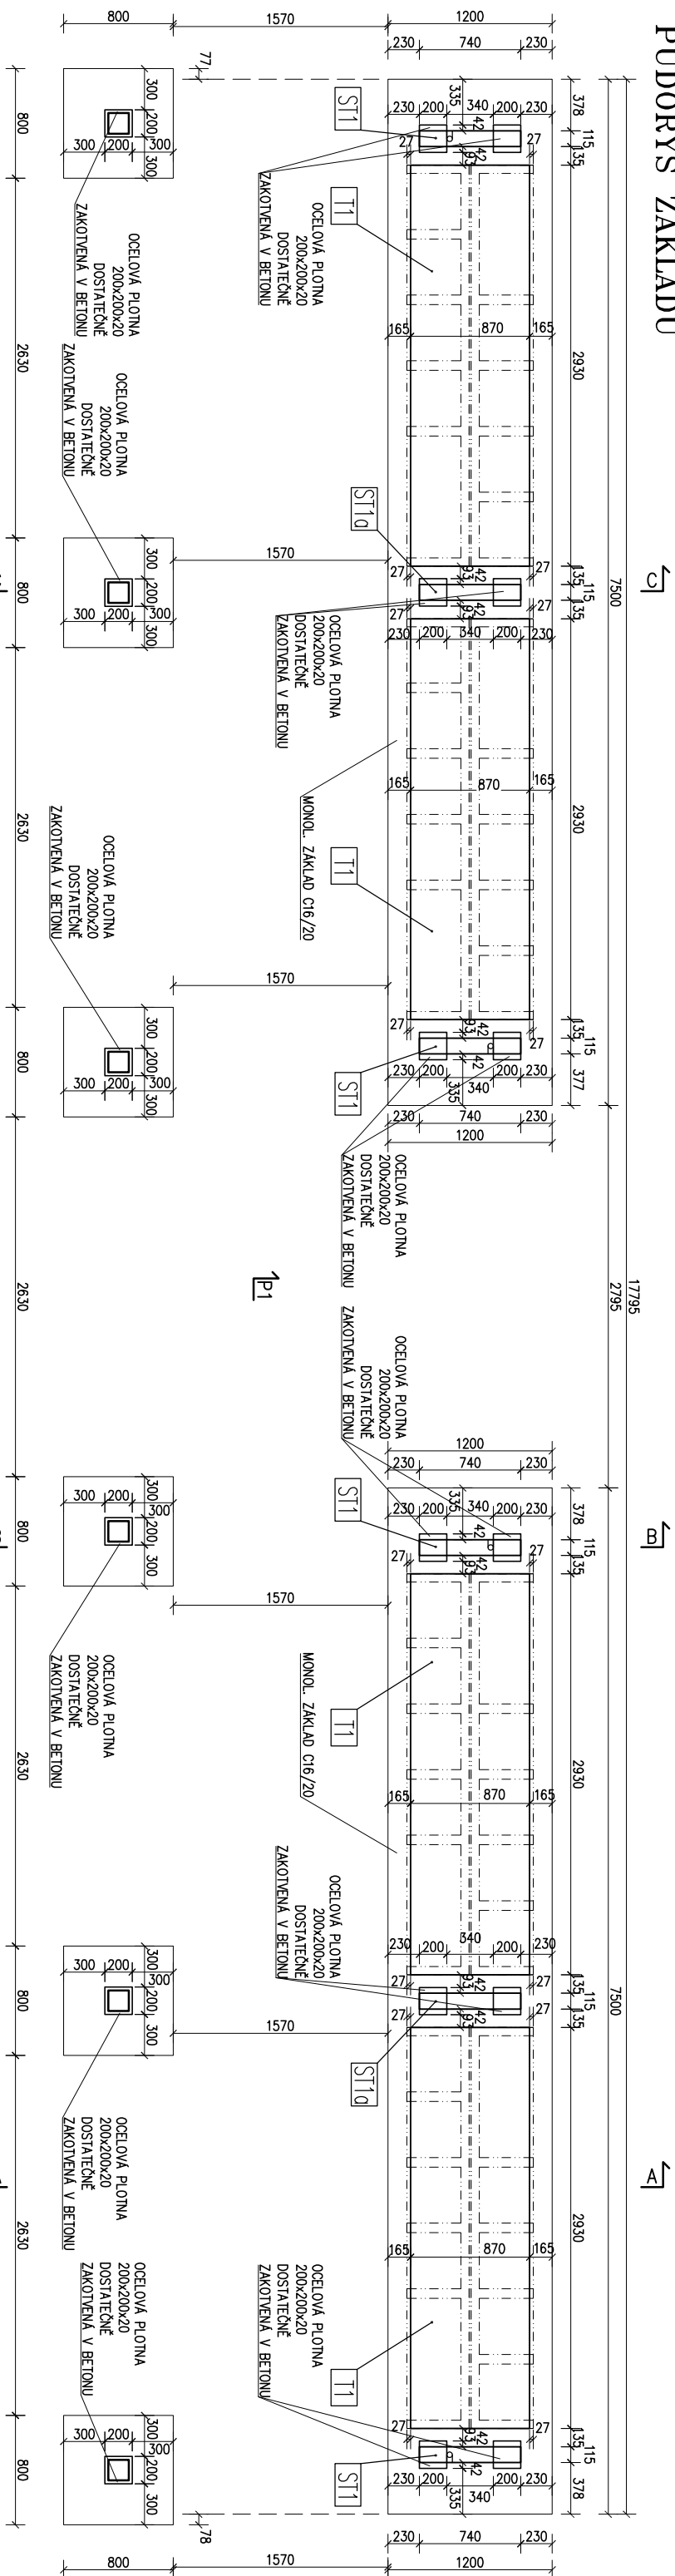

PŮDORYS STŘECHY

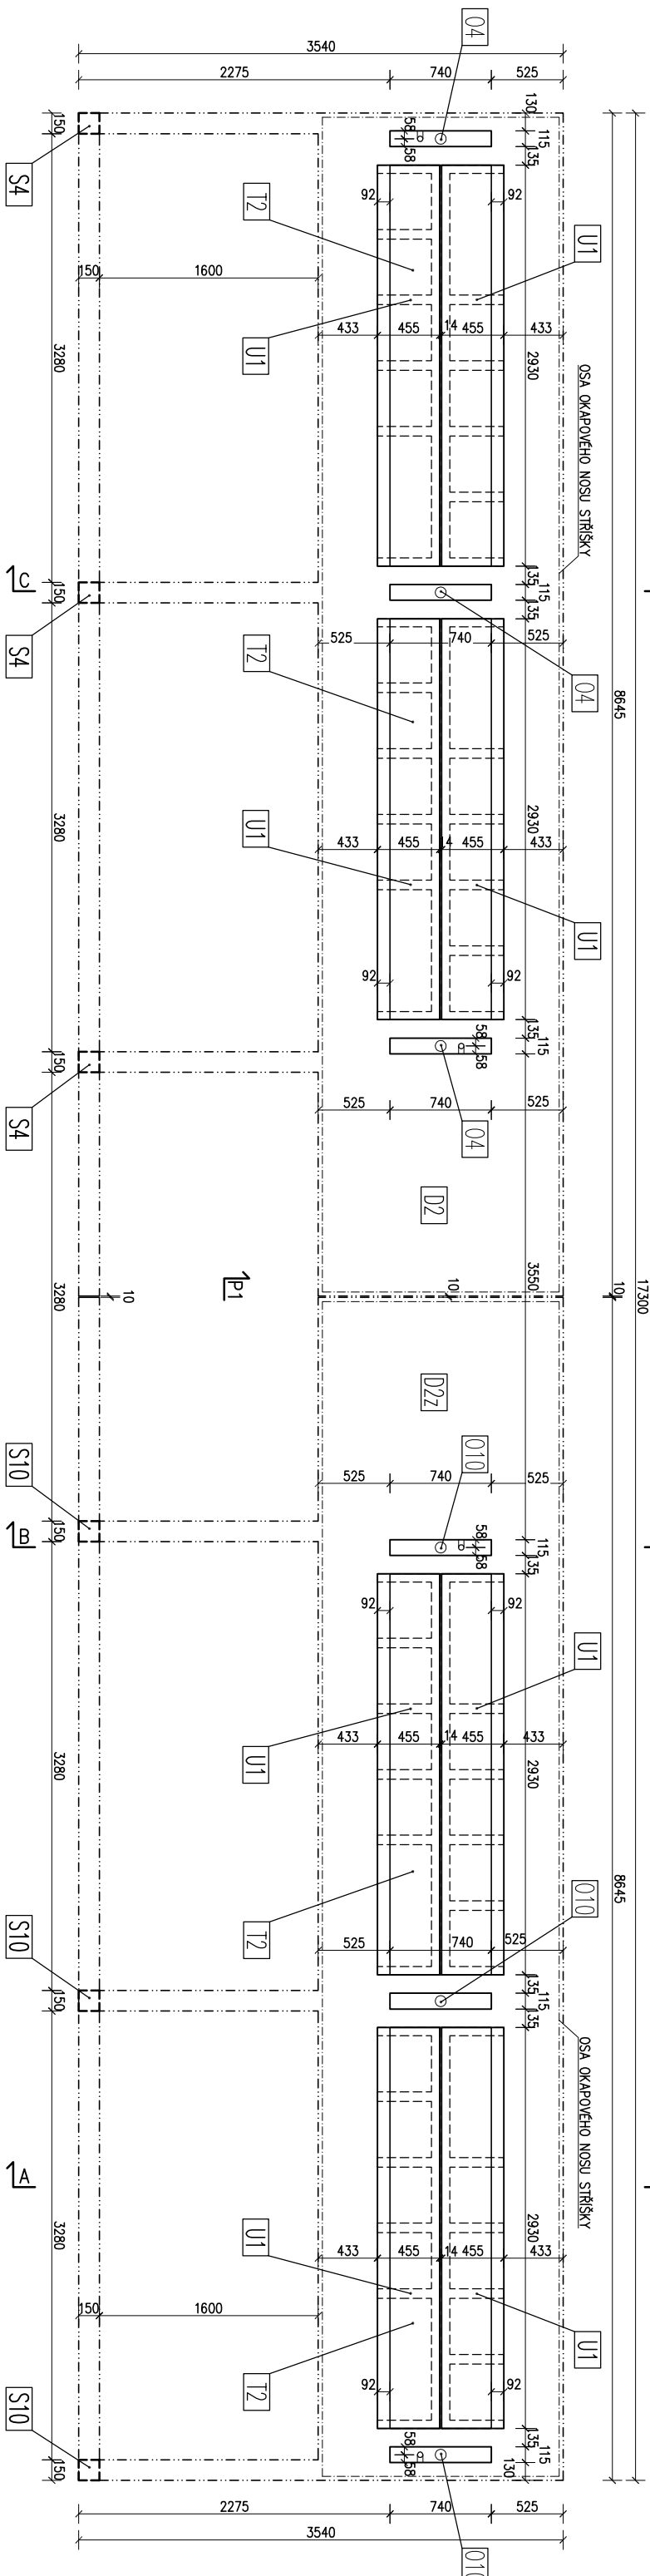


POZNÁMKA:


Stavební úprava prefabrikovaných dílců pro vestavěné osvětlení viz výkres č. 9

Starba:		 LUDVIK HLAVÁČ	
ROZŠÍŘENÍ HŘBITOVA V PELHŘIMOVĚ			
Výkres:		Zodp. statik: Ing. J. Hladil	
KOLUMBÁRIUM S PERGOLOU PŮDORYS D4		Kontroloval: Ing. P. Kučera	
Vypracoval:	Datum:	Zak. číslo:	Výkres číslo:
Paraska	20.12.2023	000-23	3.4


PŮDORYS ZAKLADŮ

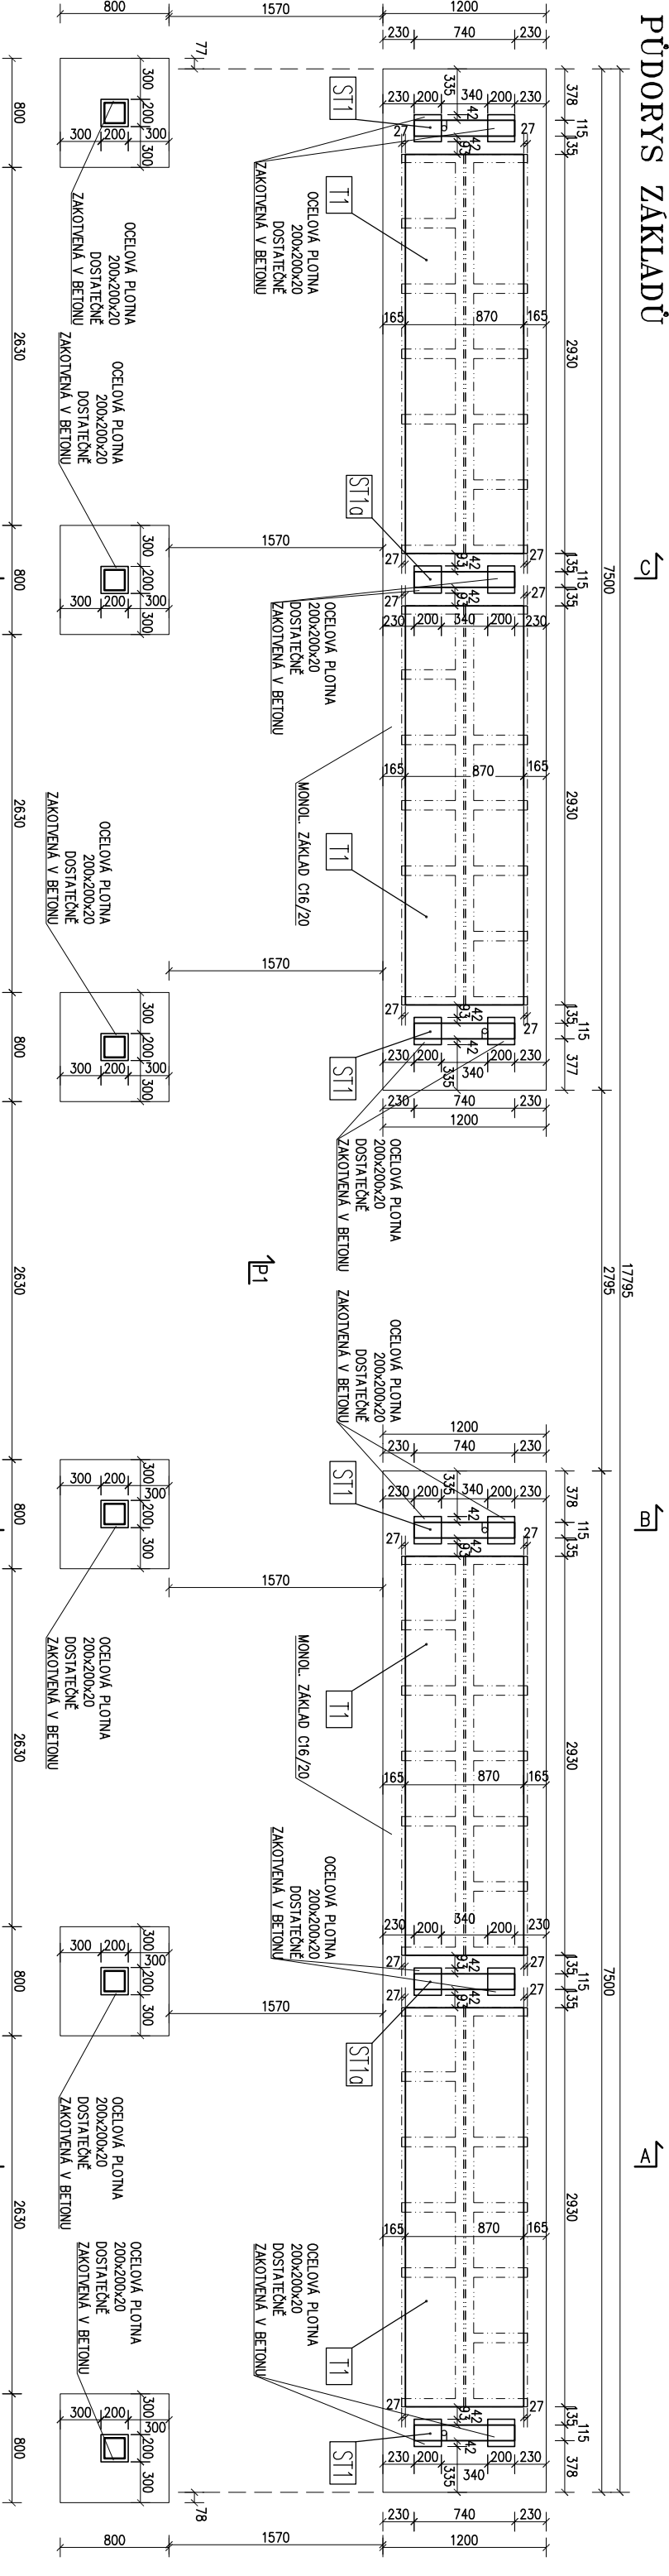

PŮDORYS STŘECHY

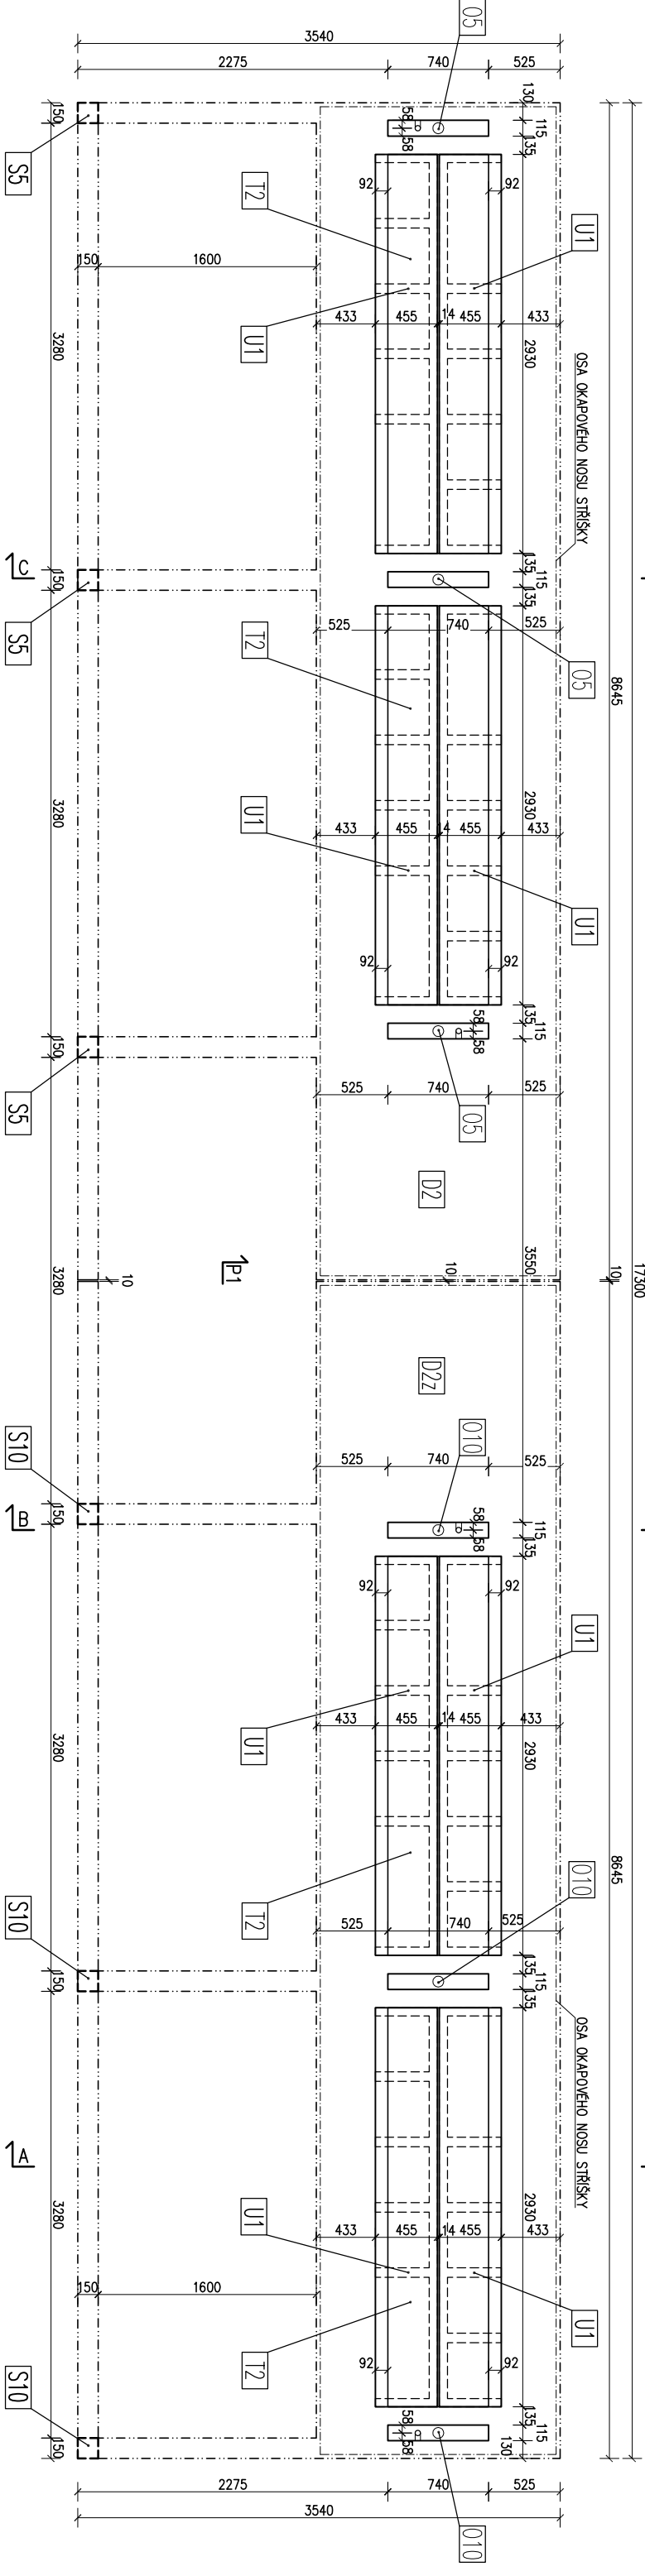


POZNÁMKA:
Stavební úprava prefabrikovaných dílců pro vestavěné osvětlení viz výkres č. 9.

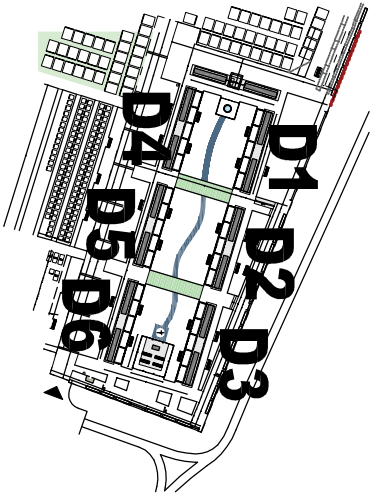


Stavba:			ROZŠÍŘENÍ HŘBITOVA V PELHŘIMOVĚ		
Výkres:			KOLUMBÁRIUM S PERGOLOU		
Výpracoval:			PŮDORYS D5		
Vypracoval:	Datum:	Zak.číslo:	Výkres číslo:		
Paraska	20.12.2023	000-23	3.5		


PŮDORYS ZAKLADŮ

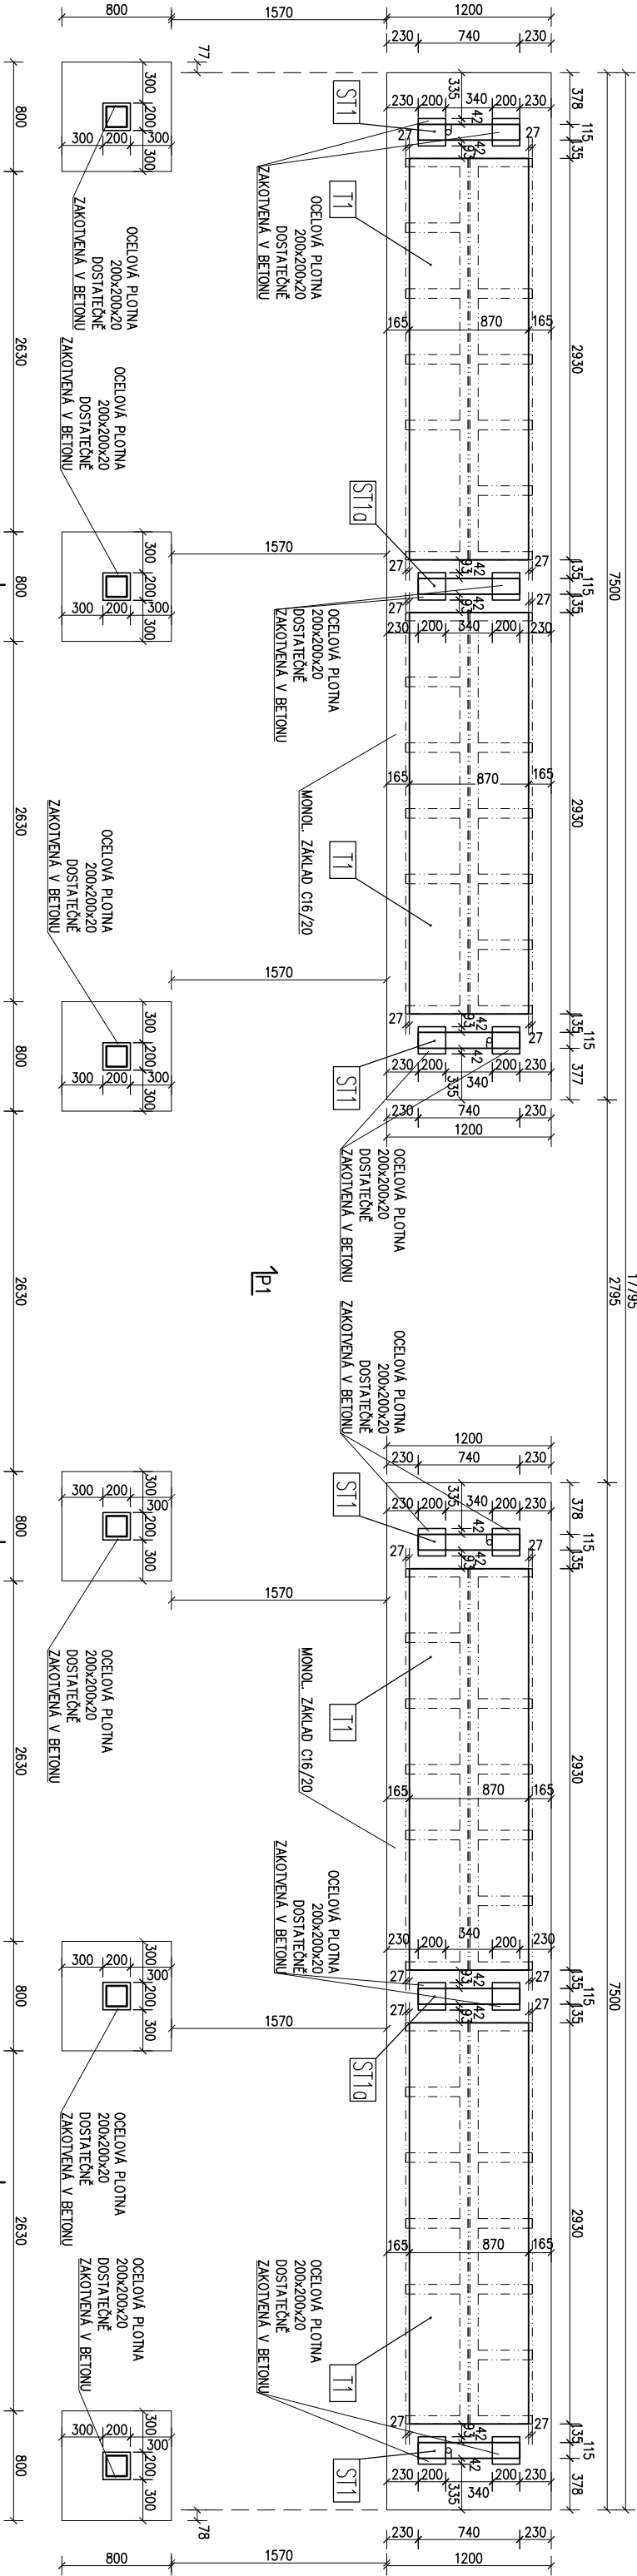

PŮDORYS STŘECHY

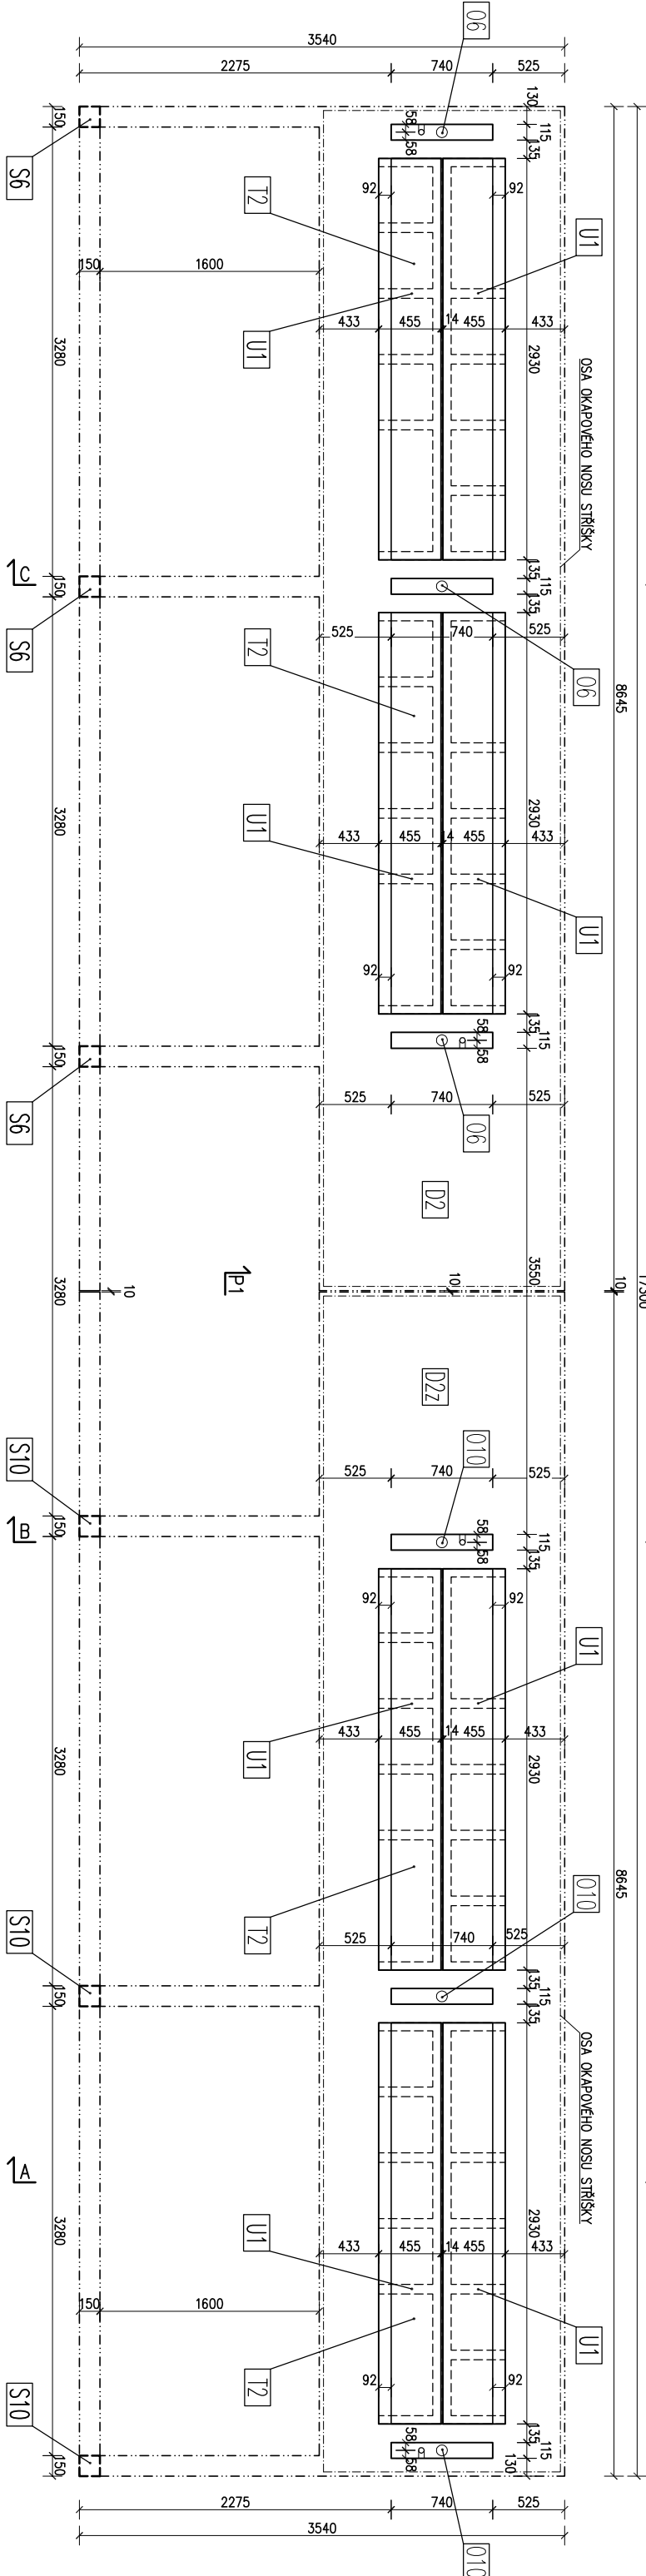


POZNÁMKA:
Stavební úprava prefabrikovaných dílců pro vestavěné osvětlení viz výkres č. 9.

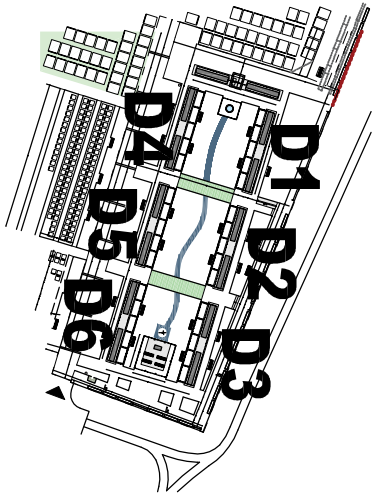


Stavba:					
ROZŠÍŘENÍ HŘBITOVA V PELHŘIMOVĚ				LUDVÍK HLAVÁČ	
Výkres:				Zodp. statik:	
KOLUMBÁRIUM S PERGOLOU				Ing. J. Hladil	
PŮDORYS D6				Kontroloval:	
				Ing. P. Kučera	
Vypracoval:		Datum:		Výkres číslo:	
Paraska		20.12.2023		000-23	




ŘEZ A-A

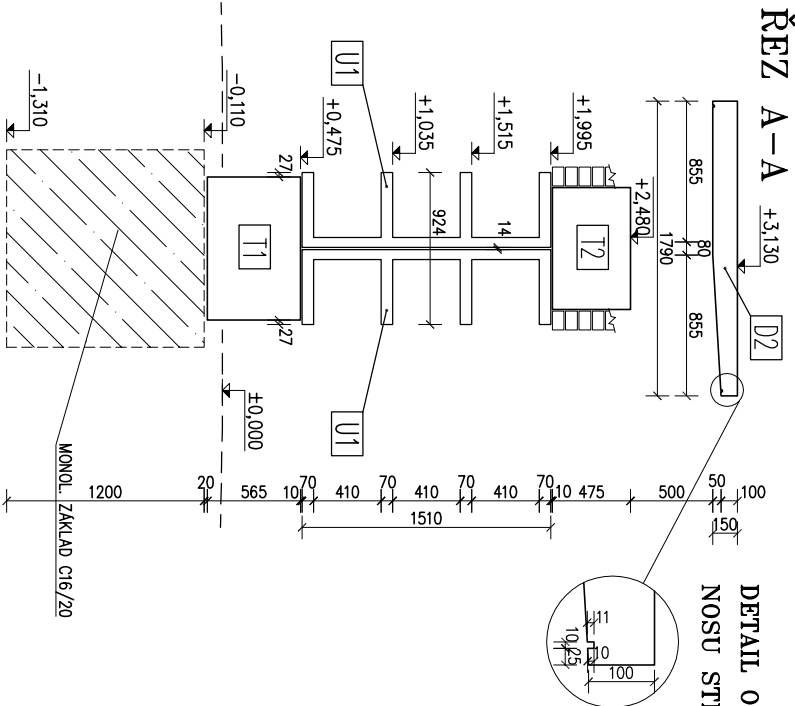

ŘEZ B-B

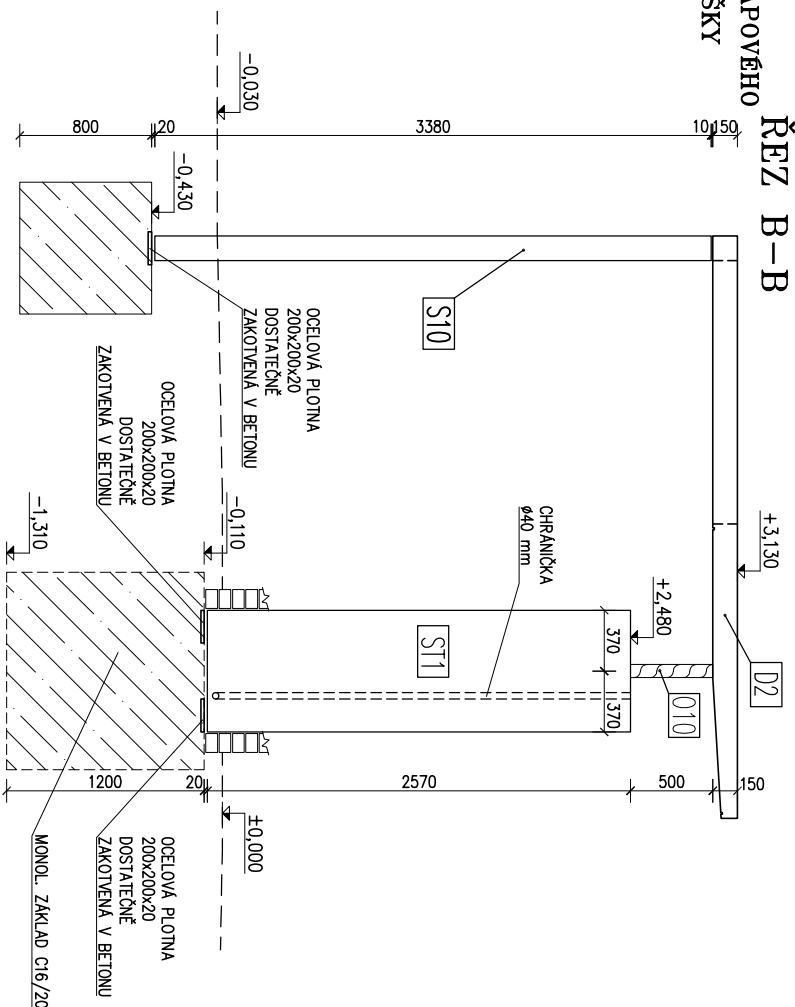

ŘEZ C-C

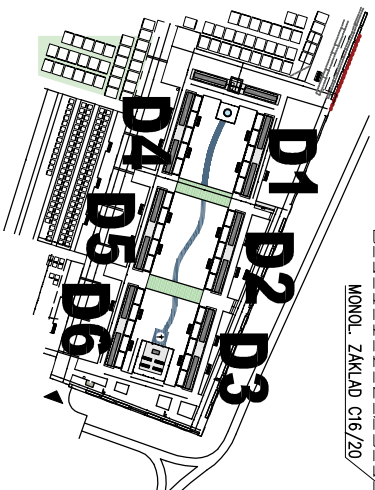
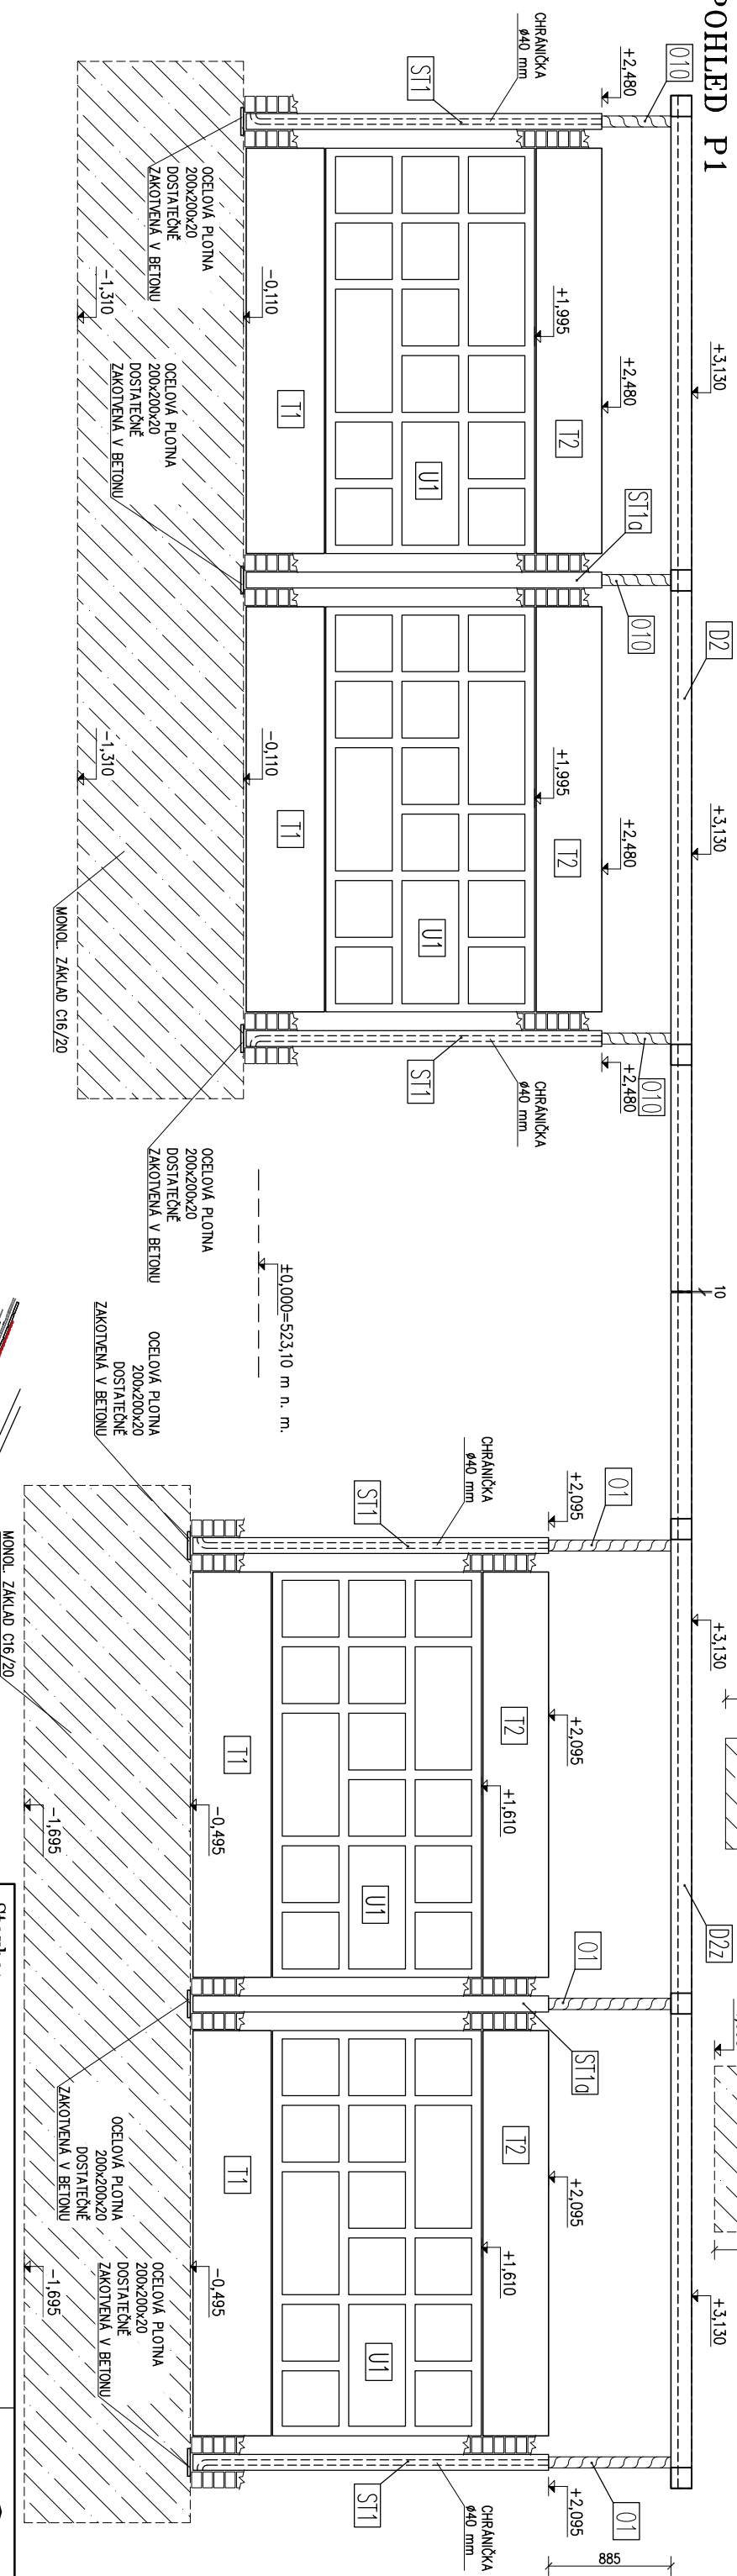
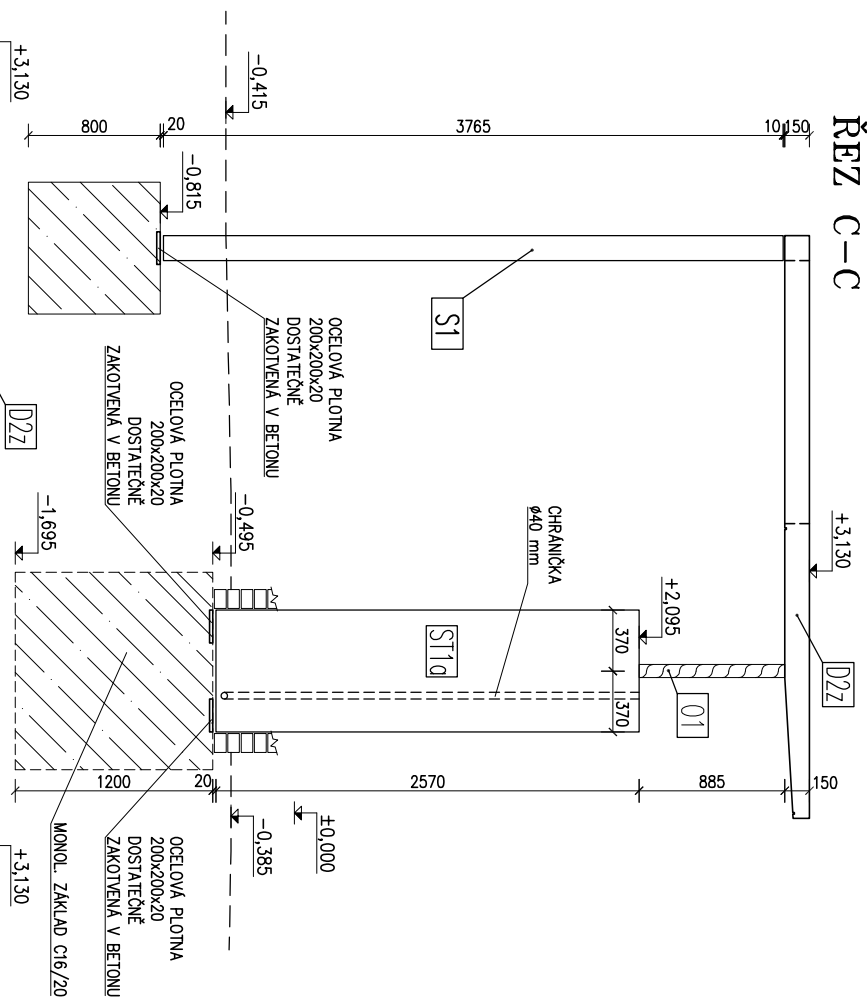


Staroba:			
ROZŠÍŘENÍ HŘBITOVA V PELHŘIMOVĚ			
Výkres:	Zodp. statik: Ing. J. Hladí		
KOLUMBÁRIUM S PERGOLOU			
ŘEZY, POHLEDY – D1			
Vpracoval:		Datum:	Zak.číslo:
Paraska		20.12.2023	000-23
Výkres číslo:		4.1	


ŘEZ A-A

ŘEZ B-B

ŘEZ C-C

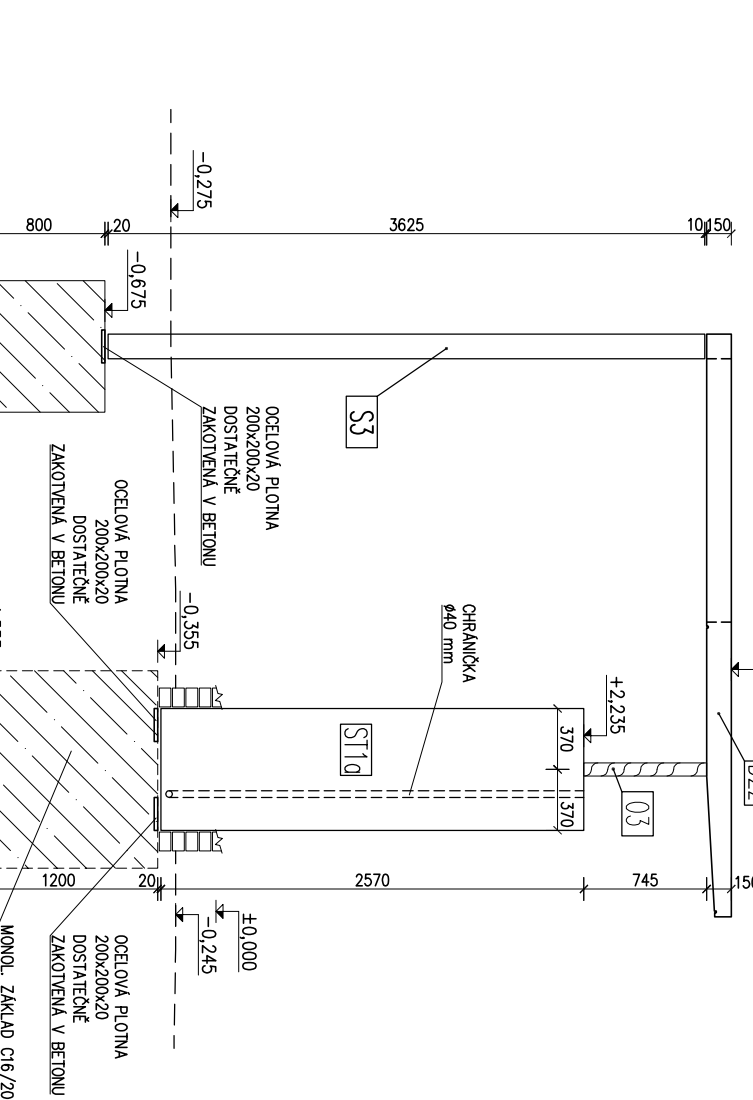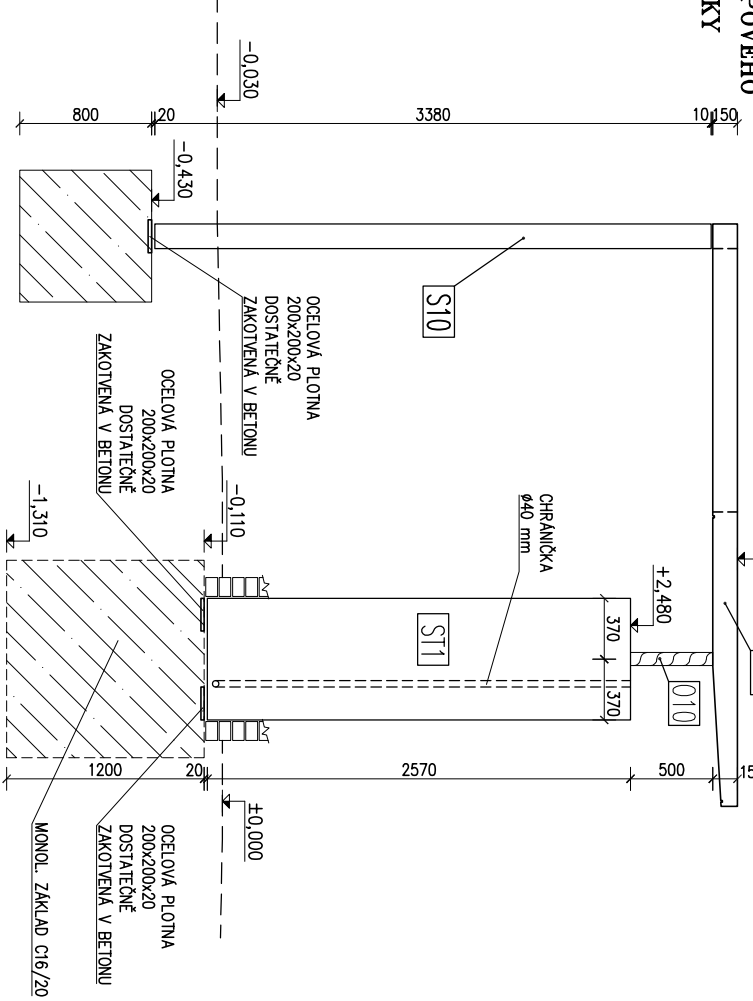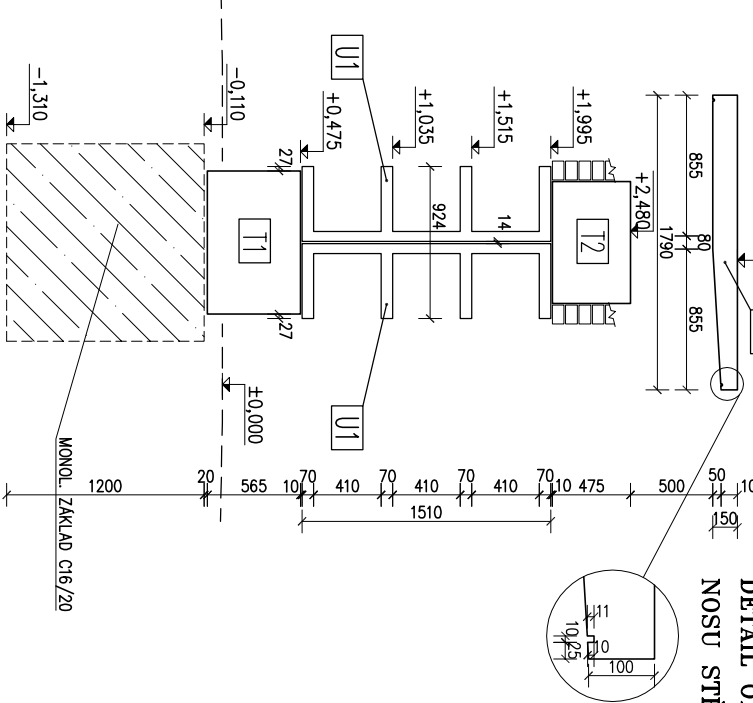

POHLED P1

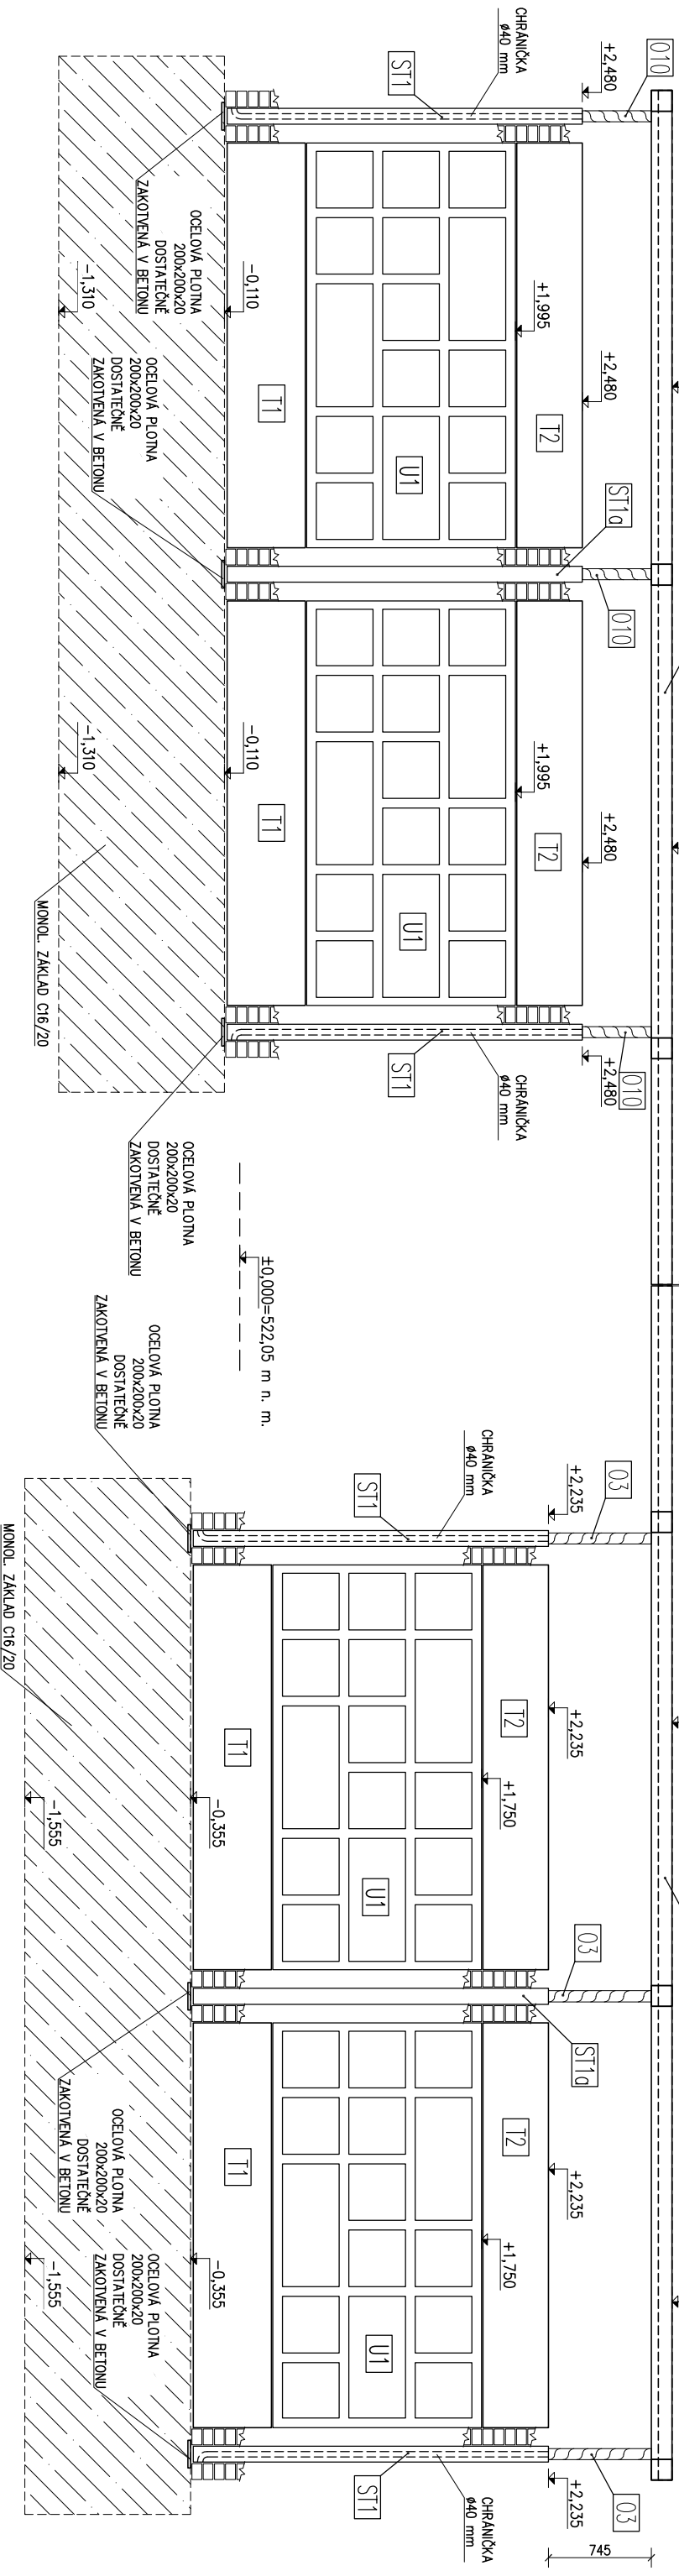

POZNÁMKA:

Stavební úprava prefabrikovaných dílců pro vestavěné osvětlení viz výkres č. 9.






Stavba:			 LUDVIK HLAVÁČ
ROZŠÍŘENÍ HŘBITOVA V PELHŘIMOVĚ			
Výkres:			
KOLUMBÁRIUM S PERGOLOU			
ŘEZY, POHLEDY – D3			
Vypracoval:	Datum:	Zak. číslo:	Výkres číslo:
Paraska	20.12.2023	000-23	4.3


ŘEZ A-A

ŘEZ B-B


ŘEZ C-C

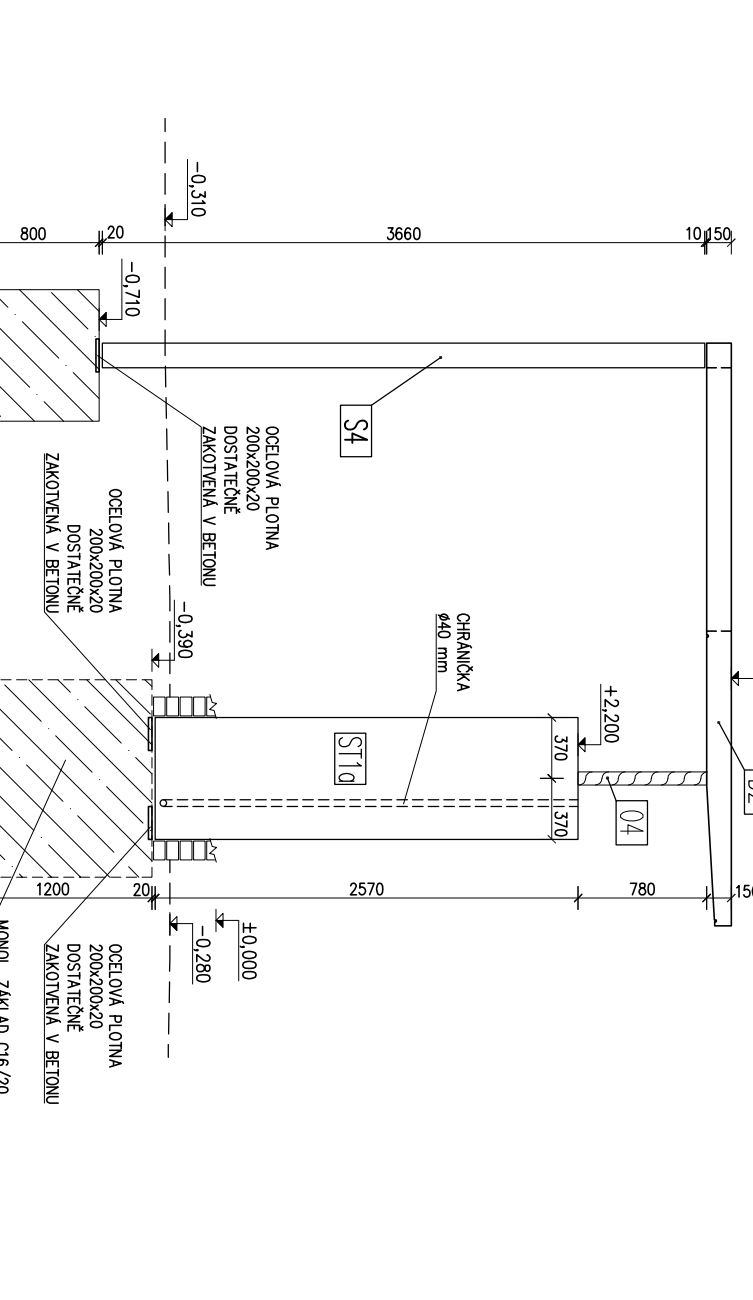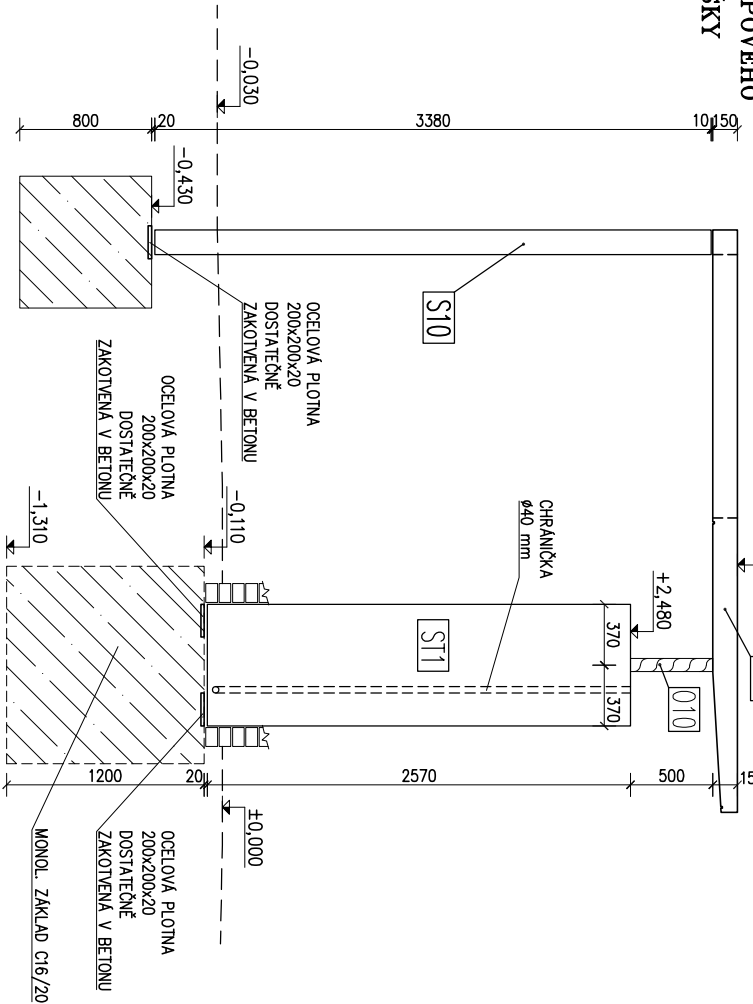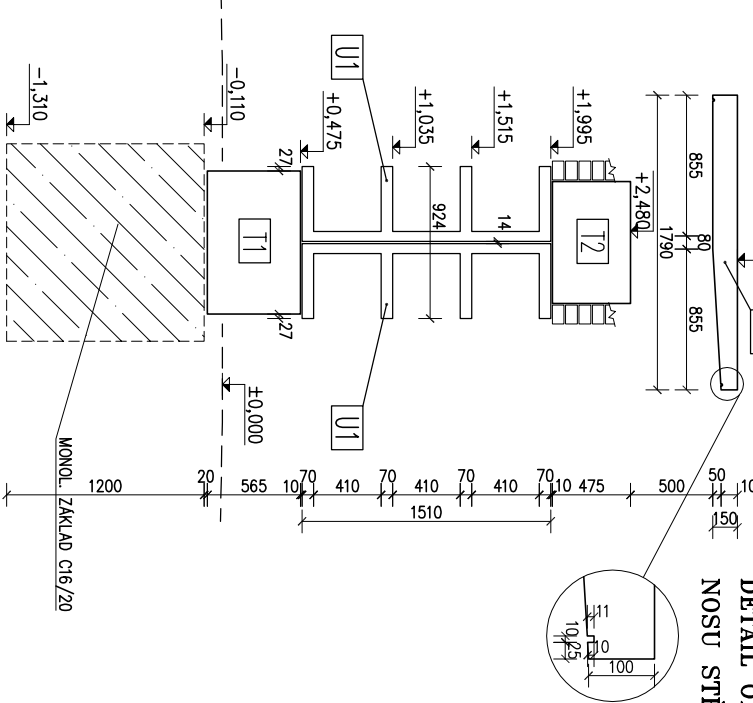

POHLED P1

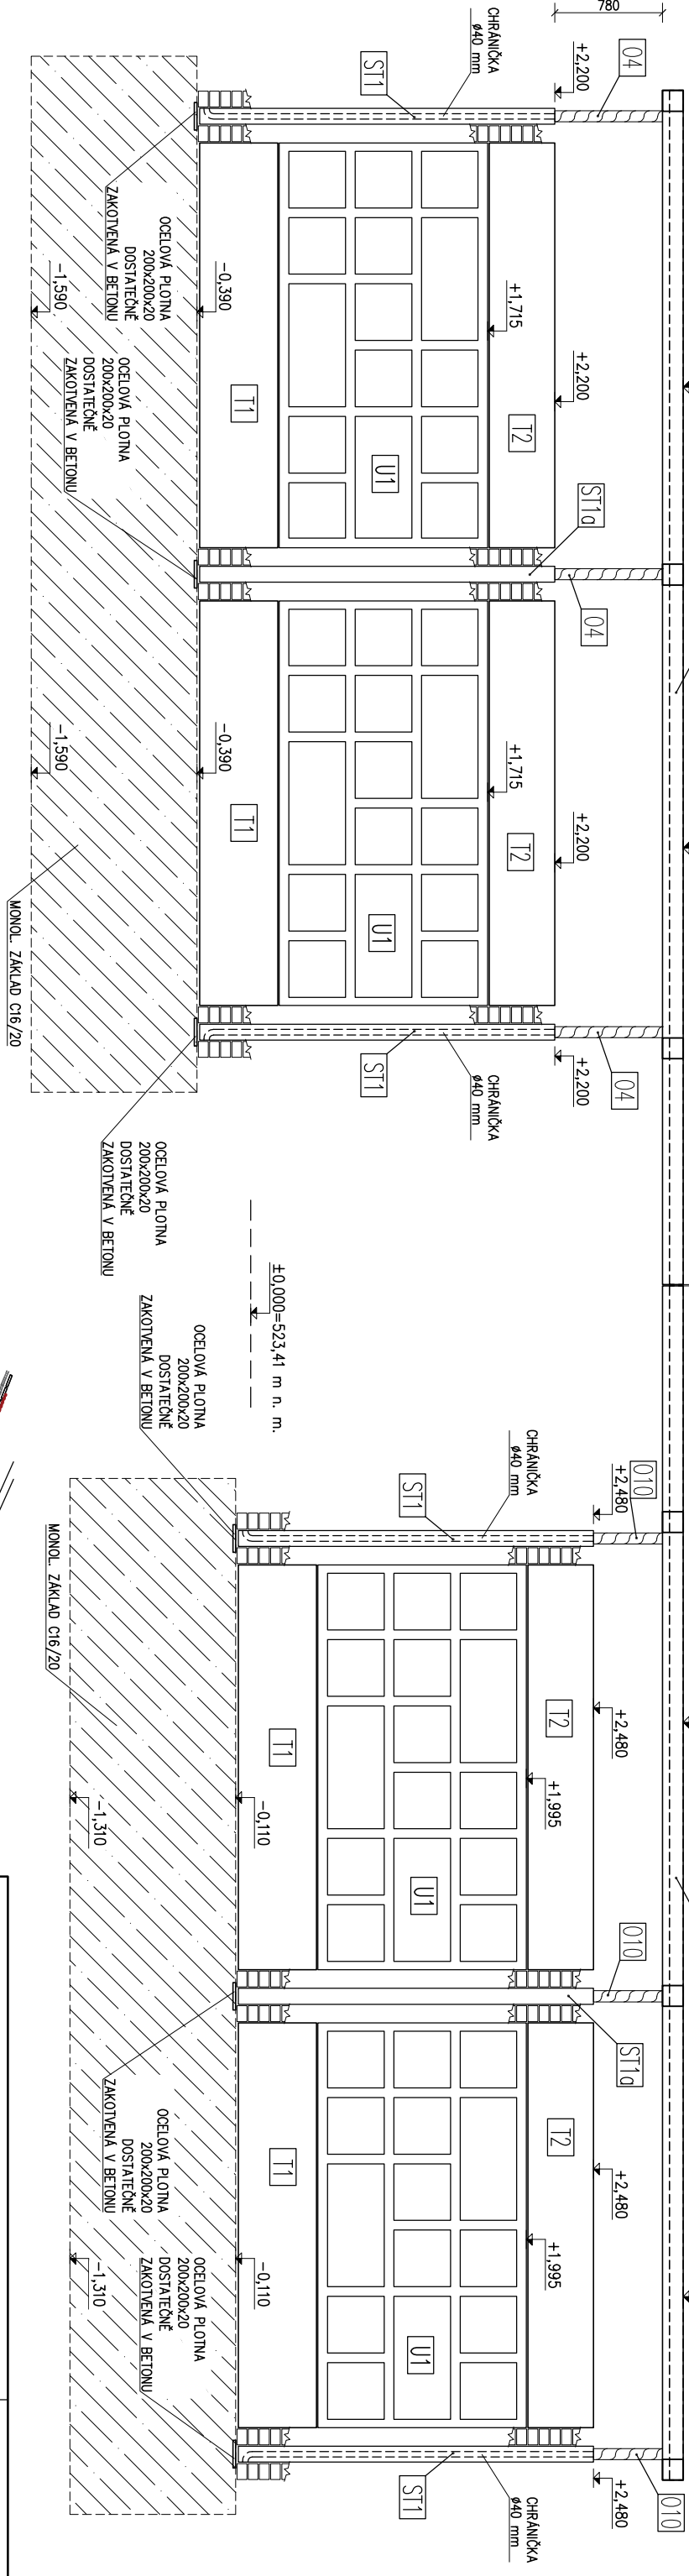

POZNÁMKA:
Stavební úprava prefabrikovaných dílců pro vestavěné osvětlení viz výkres č. 9.



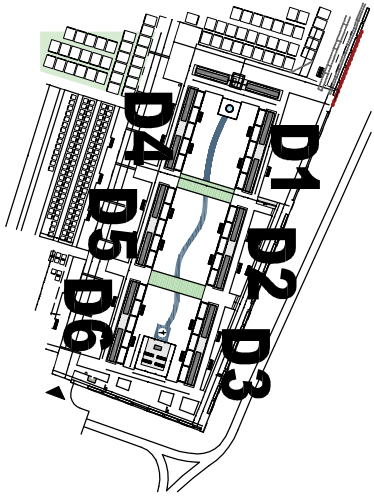


Stavba:			
ROZŠÍŘENÍ HŘBITOVA V PELHŘIMOVĚ			
Výkres:			
KOLUMBÁRIUM S PERGOLOU			
ŘEZY, POHLEDY – D4			
Vypracoval:	Datum:	Zak. číslo:	Výkres číslo:
Paraska	20.12.2023	000-23	
			Zodp. statik:
			Ing. J. Hladil
			Kontroloval:
			Ing. P. Kučera



ŘEZ A-A

ŘEZ B-B

ŘEZ C-C

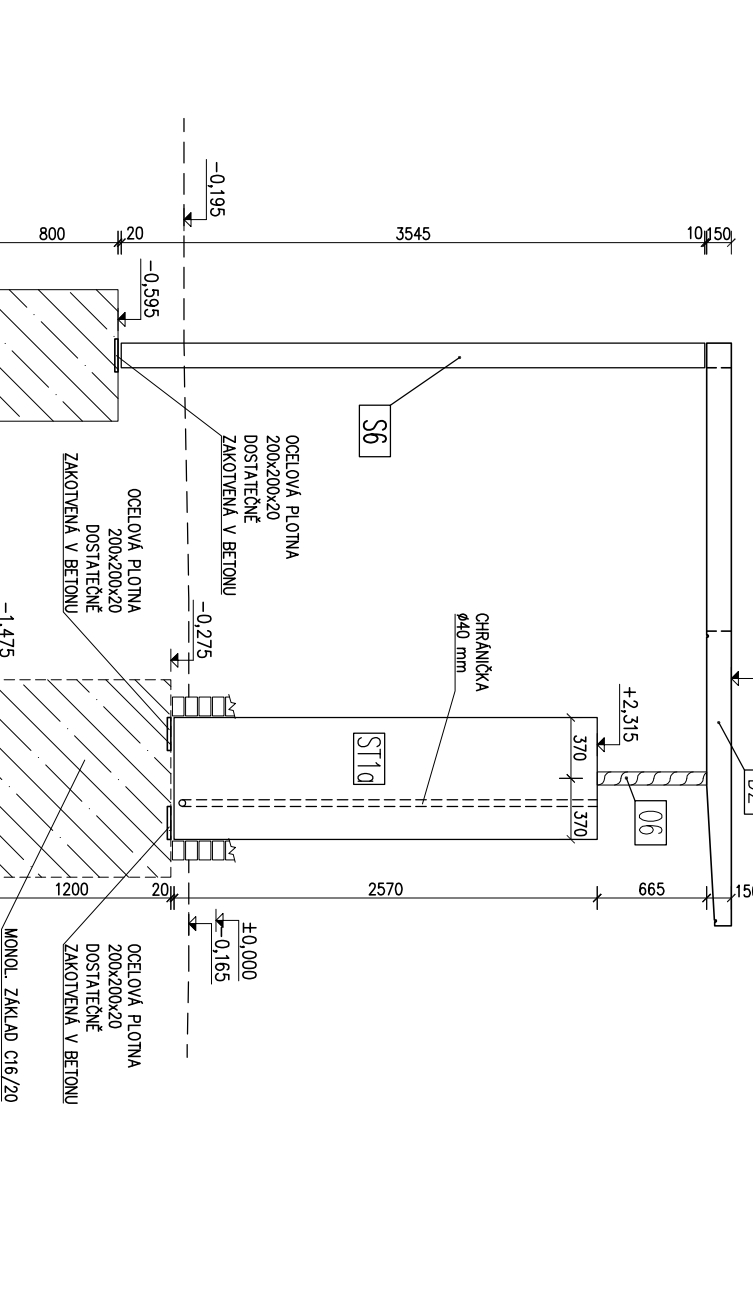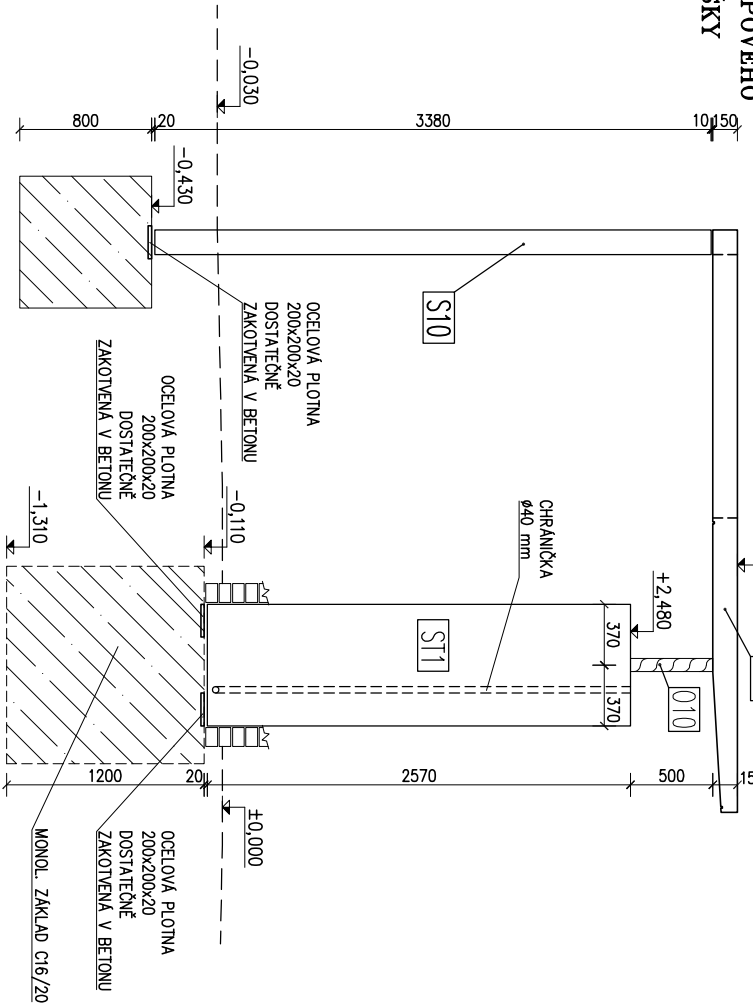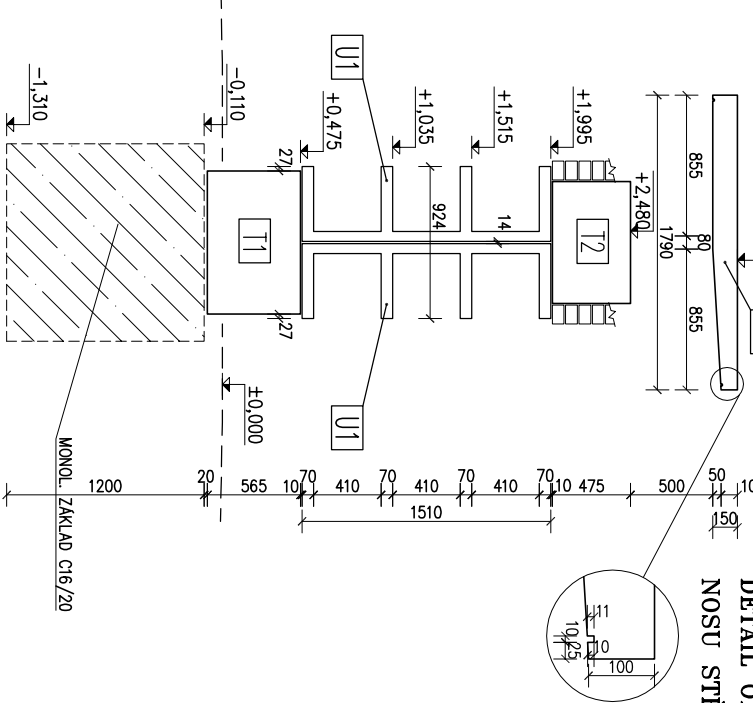


POHLED P1

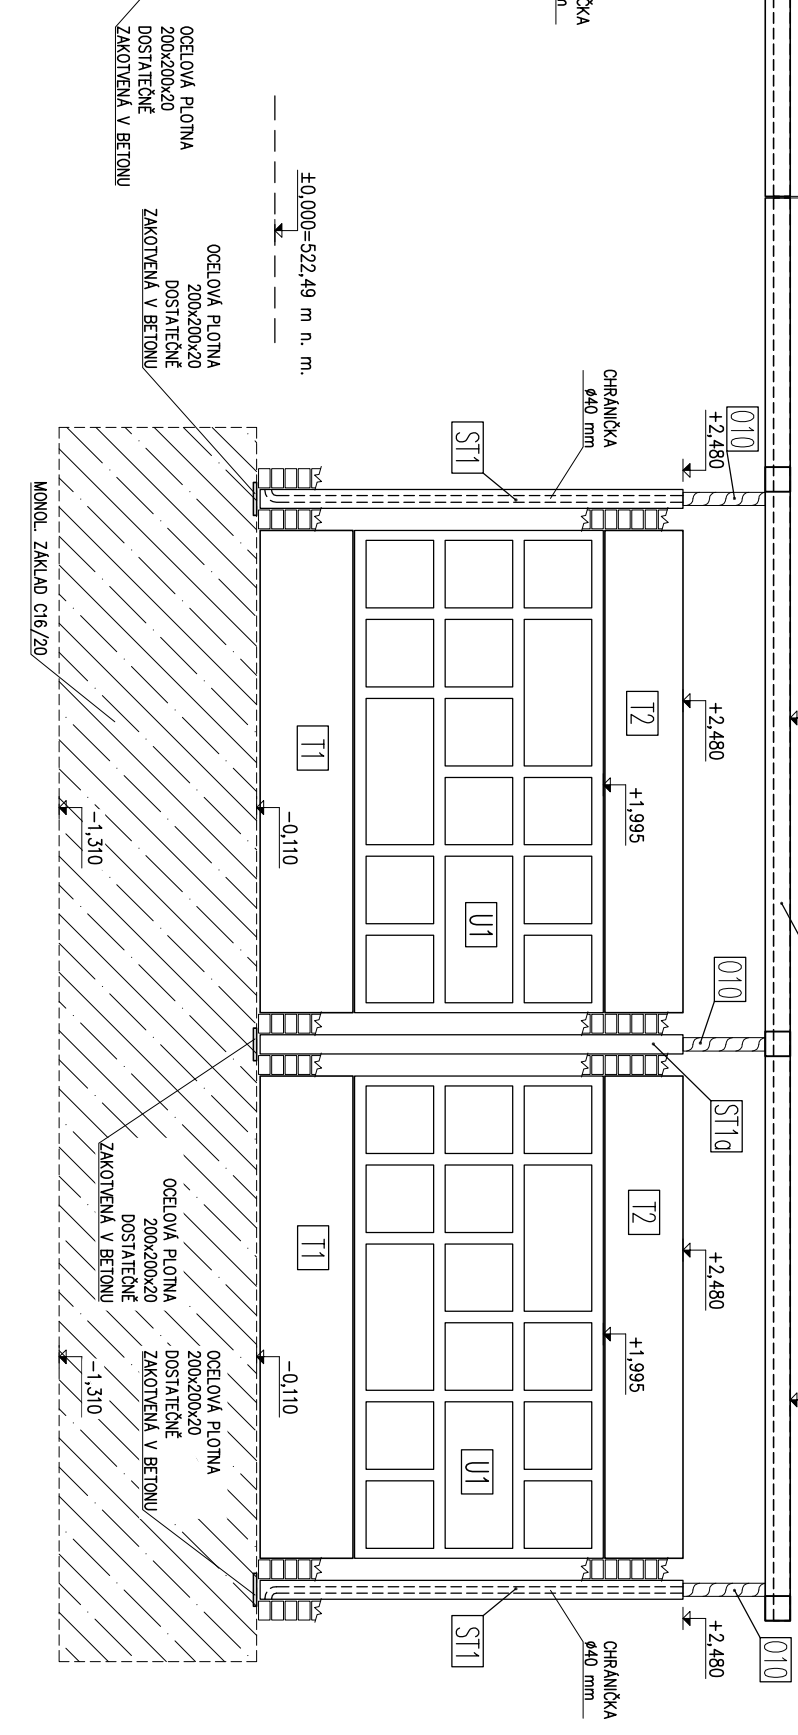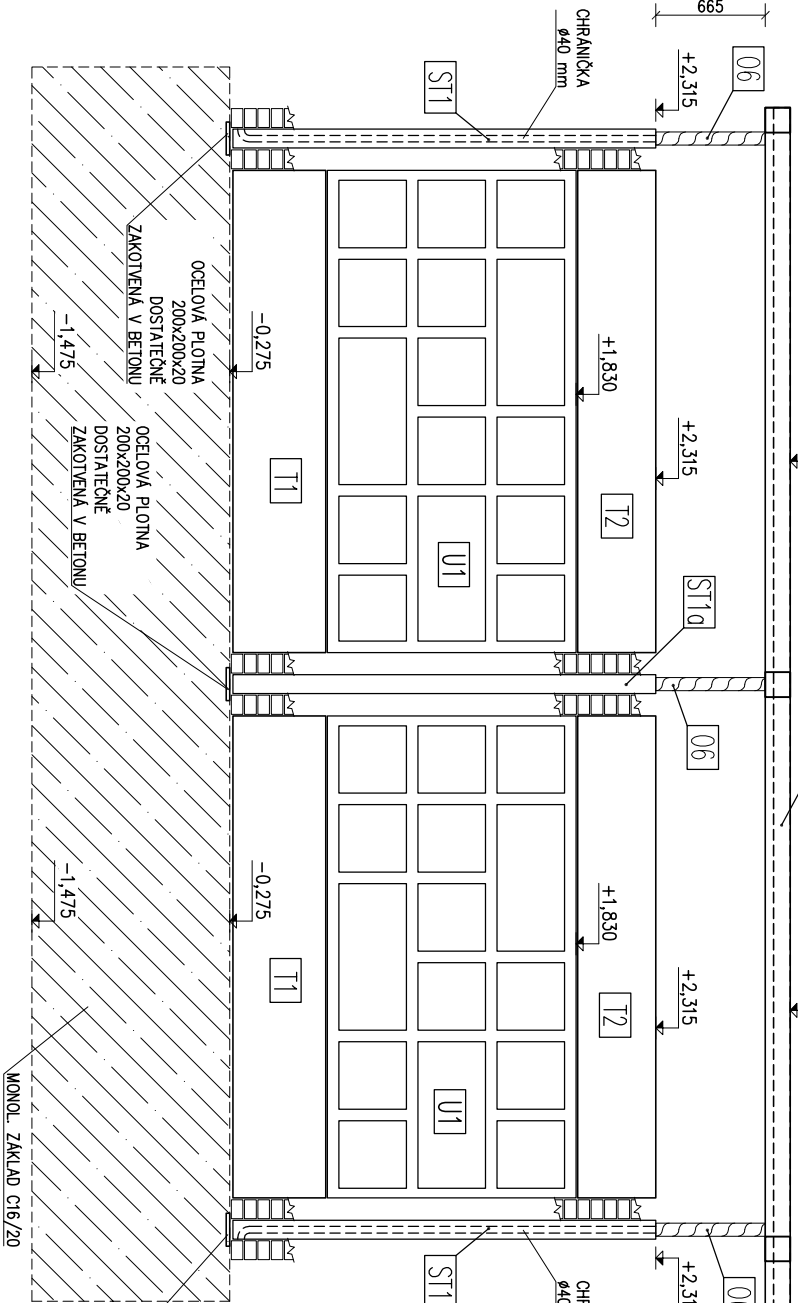


POZNÁMKA:

Stavební úprava prefabrikovaných dílců pro vestavěné osvětlení viz výkres č. 9.

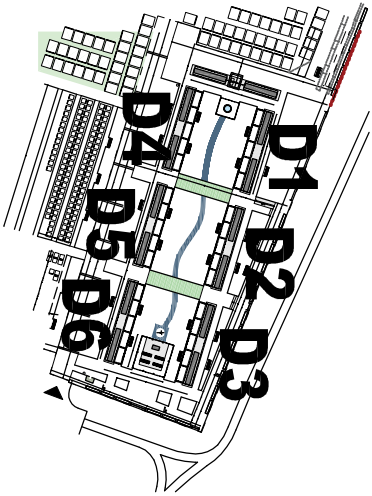


Stavba:			 LUDVIK HLAVÁČ
ROZŠÍŘENÍ HŘBITOVA V PELHŘIMOVĚ			
Výkres:			
KOLUMBÁRIUM S PERGOLOU			
ŘEZY, POHLEDY – D6			
Vypracoval:	Datum:	Zak. číslo:	
Paraska	20.12.2023	000-23	
Výkres číslo:			4.6

PŮDORYS ZAKLADŮ

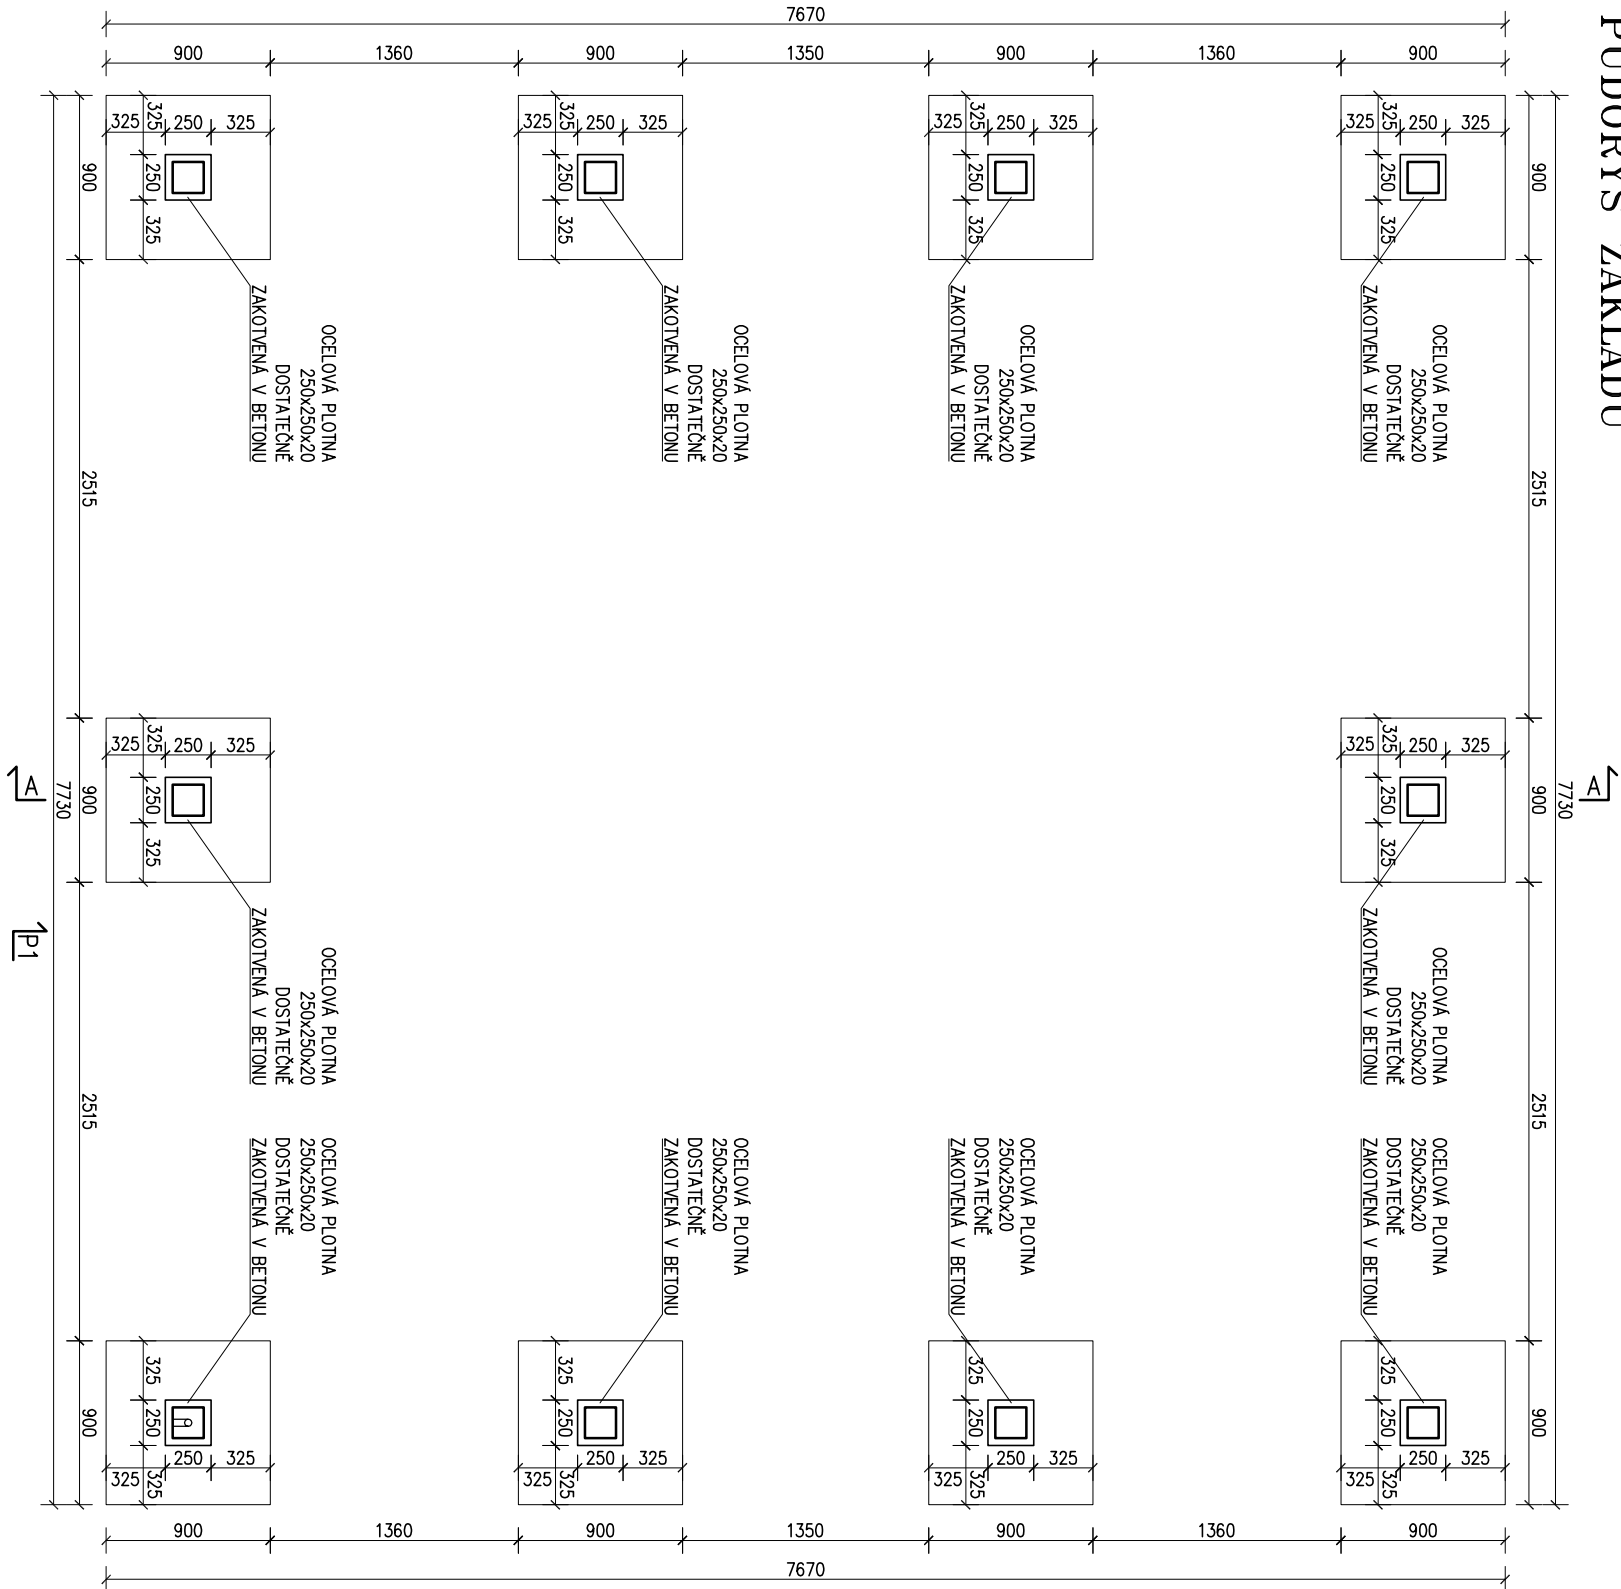


PŮDORYS STŘECHY

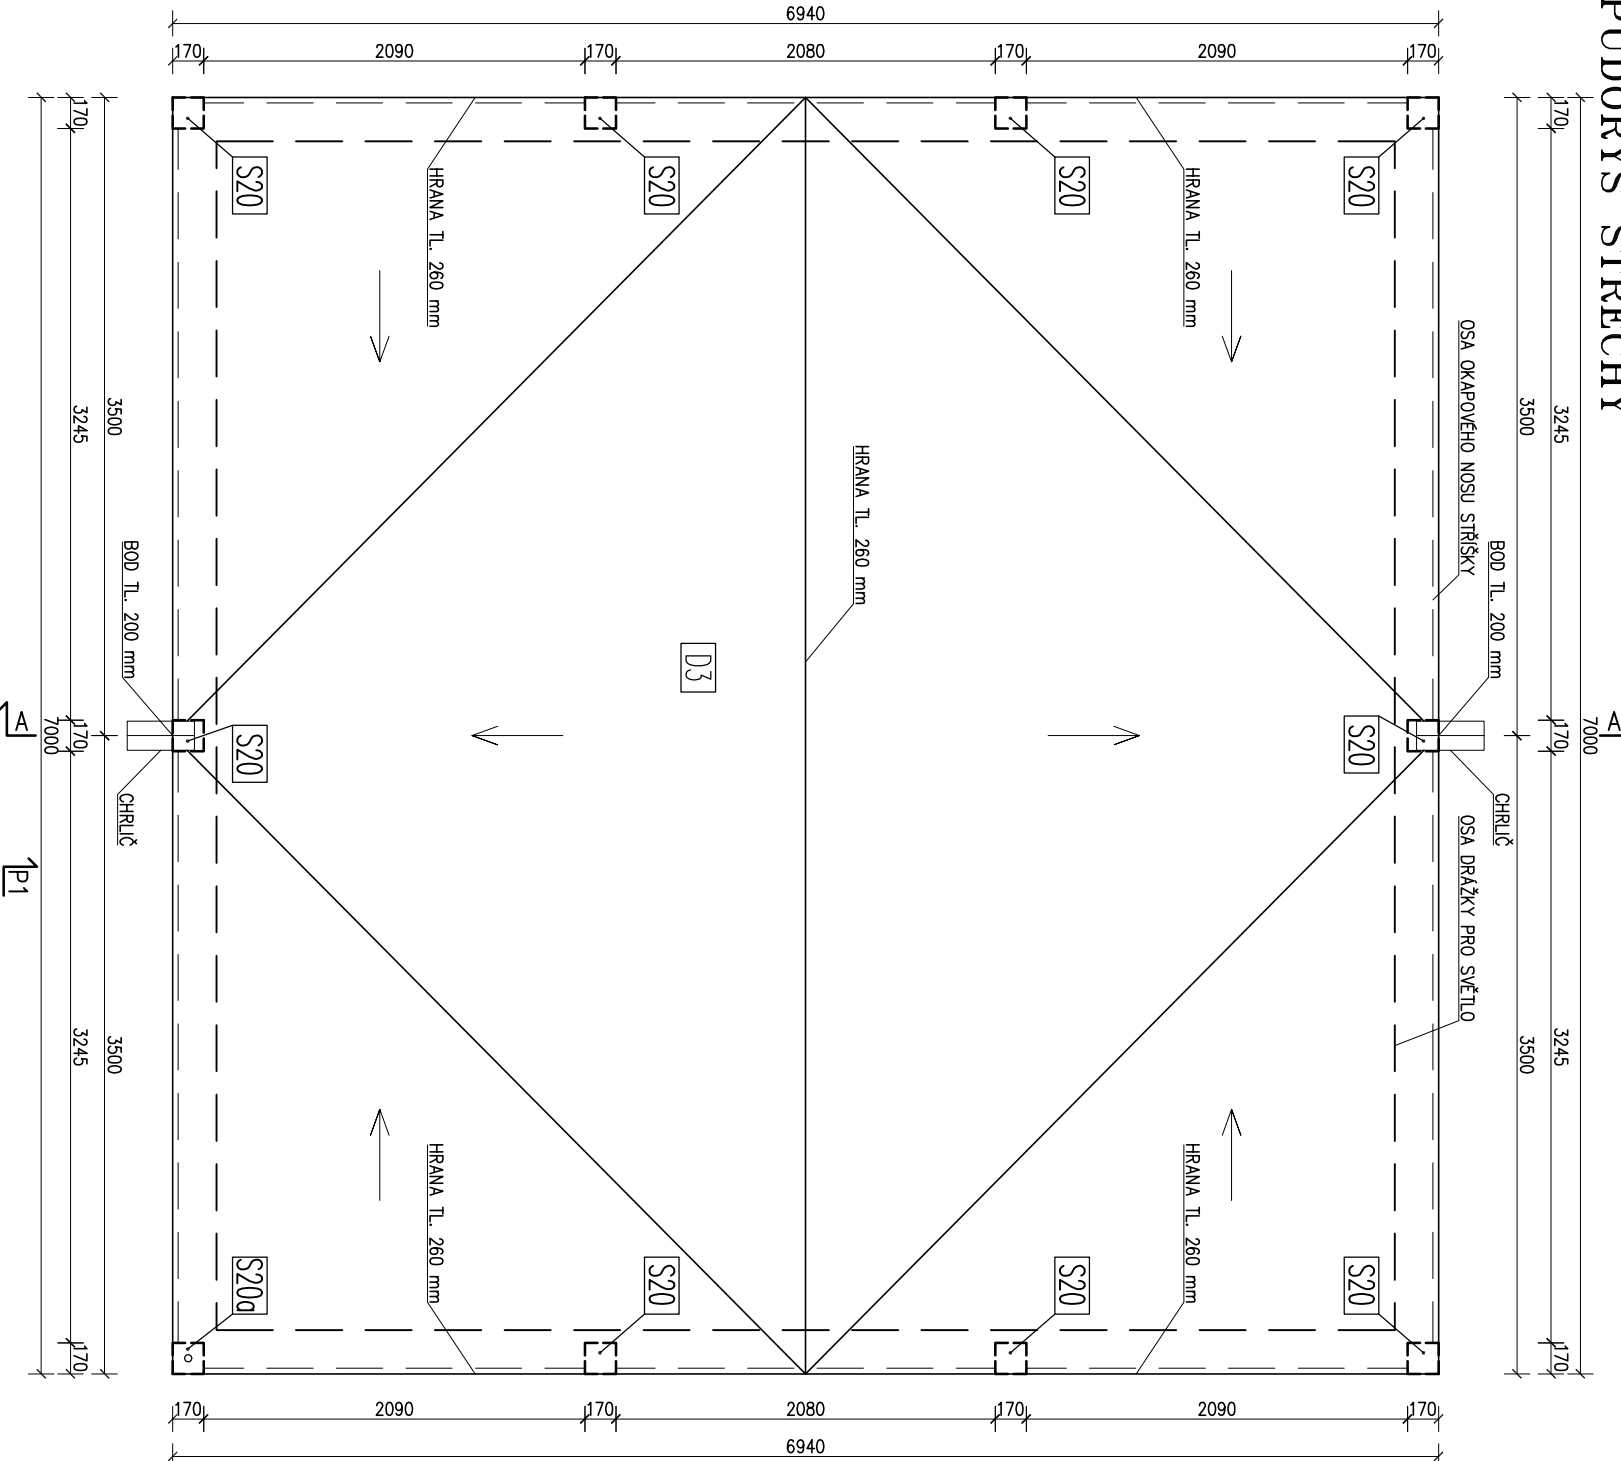


POZNÁMKA:
Stavební úprava prefabrikovaných dílců pro vestavěné osvětlení viz výkres č. 9.

Stavba:				
ROZŠÍŘENÍ HŘBITOVA V PELHŘIMOVĚ				
Výkres:			Zodp. statik:	
OBŘADNÍ MÍSTO (B) – PŮDORYSY			Ing. J. Hladil	
Výpracoval:			Kontroloval:	
Paraska			Ing. P. Kučera	
Datum:			Výkres číslo:	
20.12.2023			5.1	
Zak.číslo:				
000–23				


PŮDORYS ZÁKLADŮ

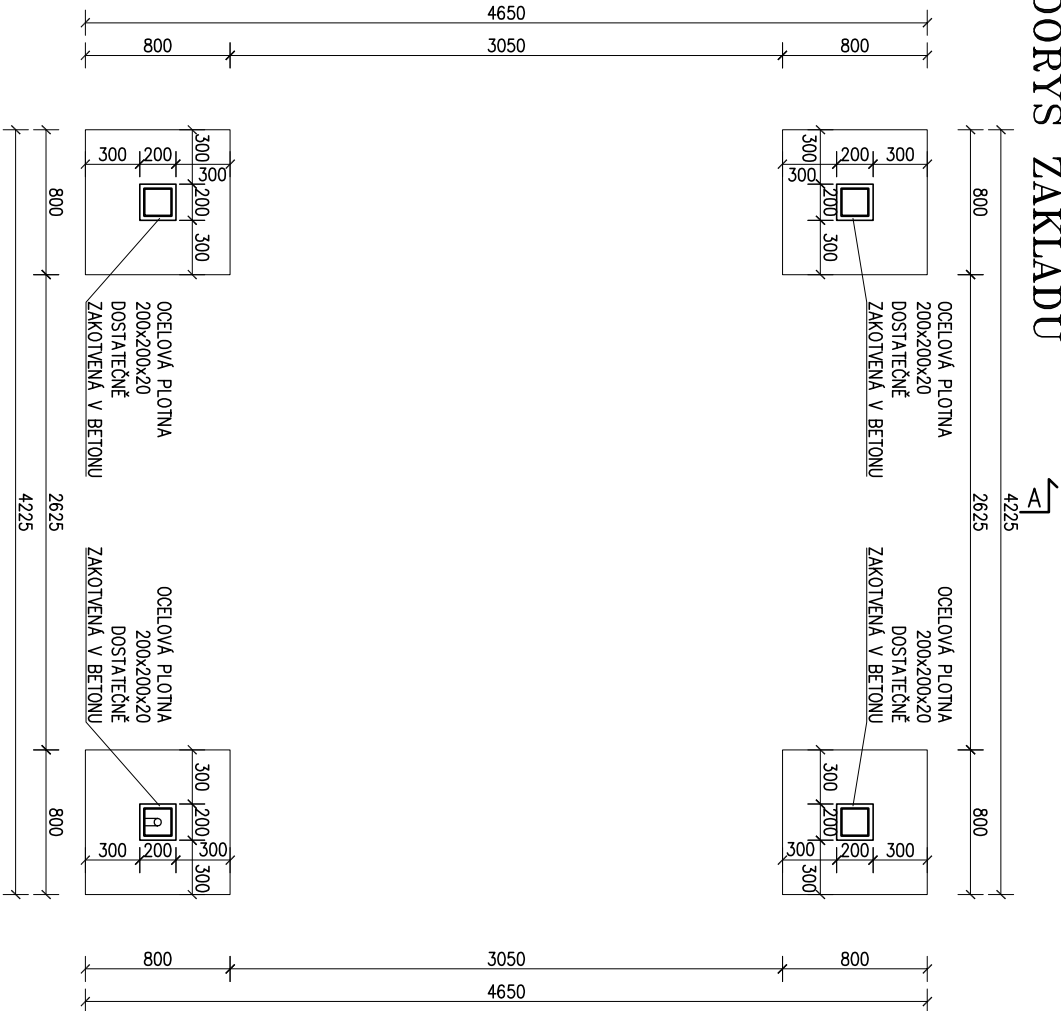


POHLED P1

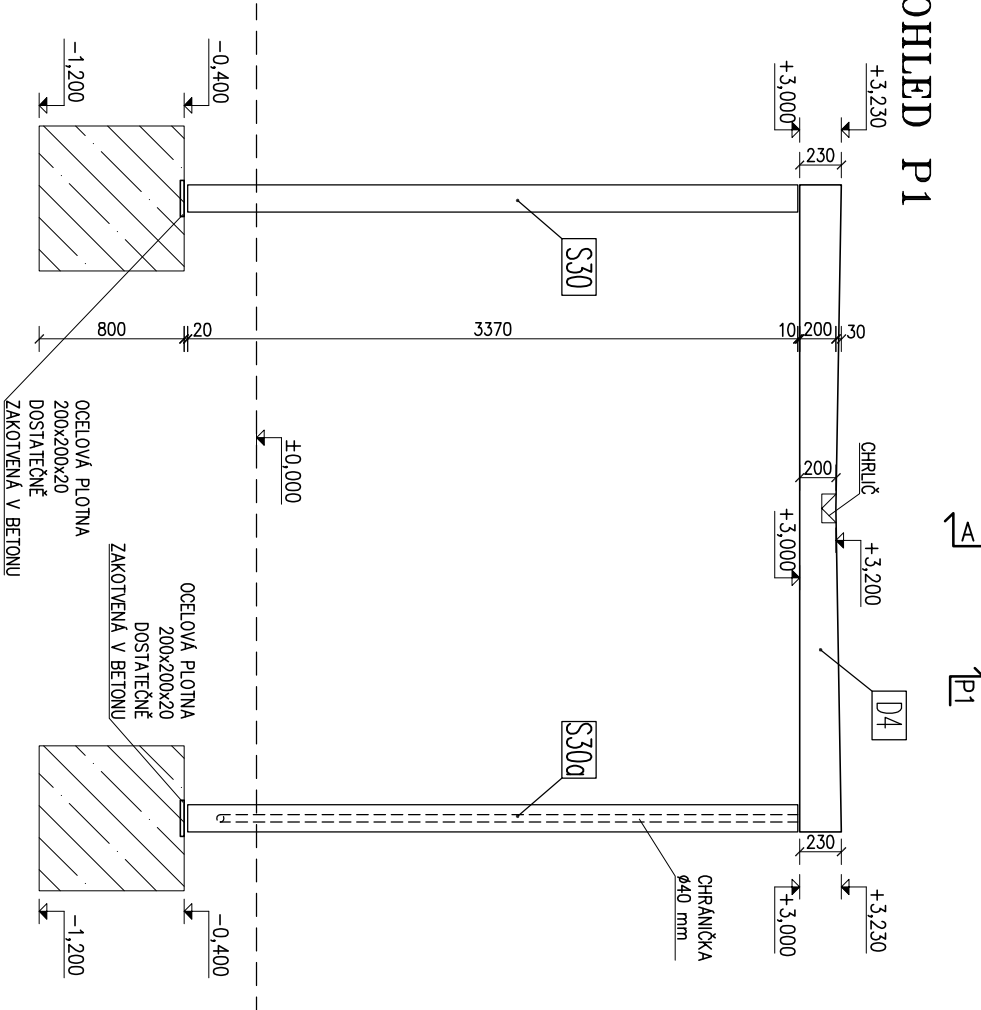


PŮDORYS STŘECHY

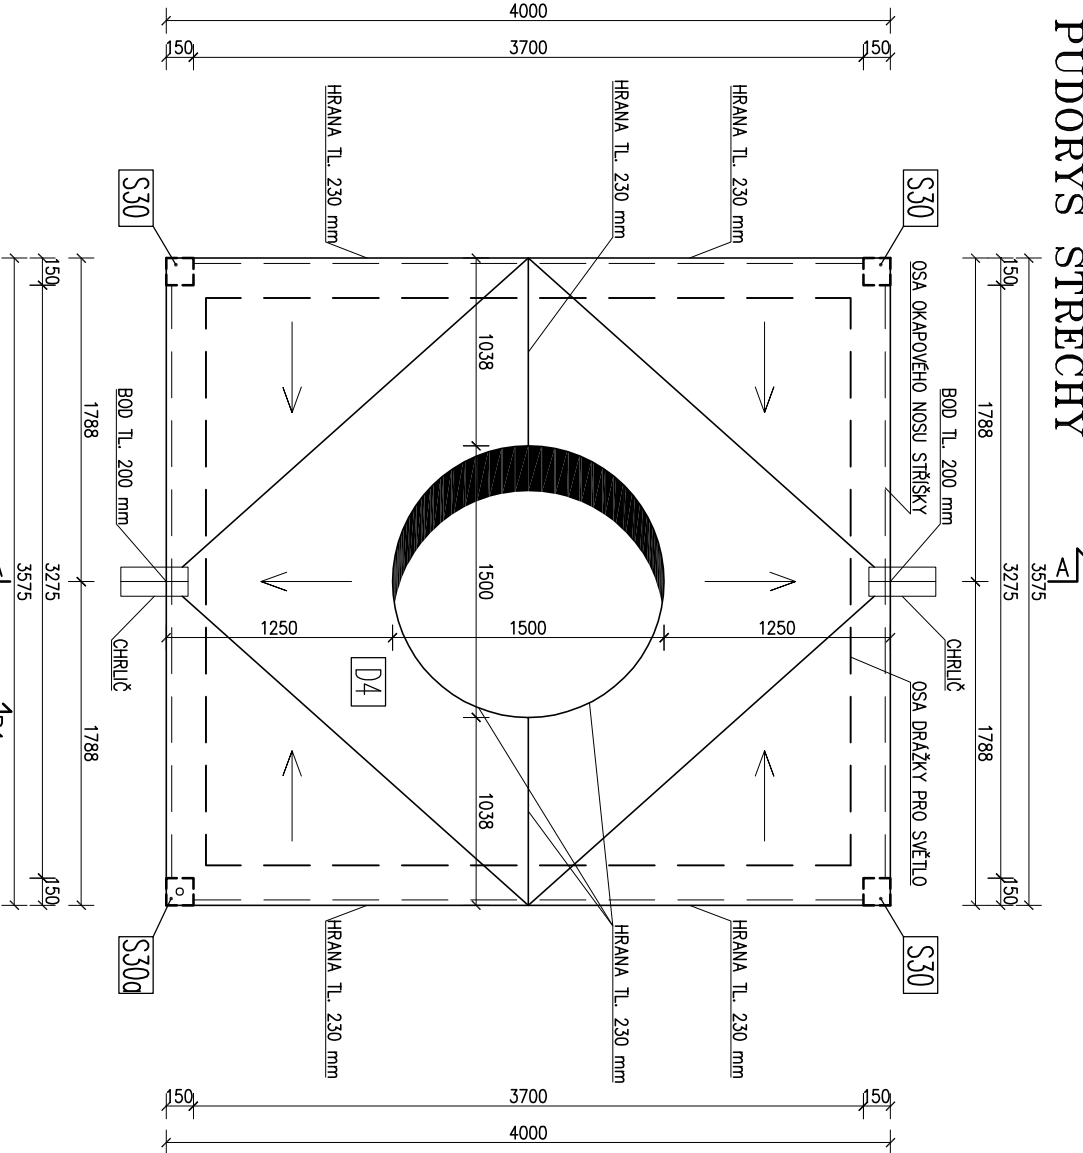

ŘEZ A-A

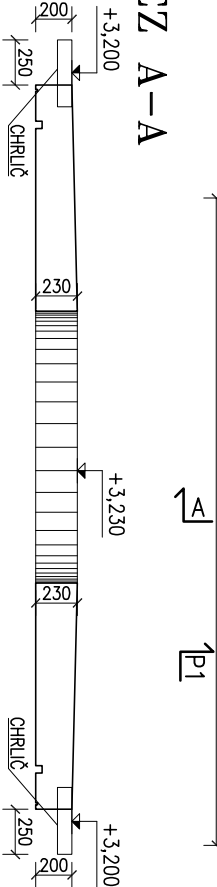


DETAIL OKAPOVÉHO NOSU ŠTŘÍŠKY A DRAŽKY PRO SVĚTLO

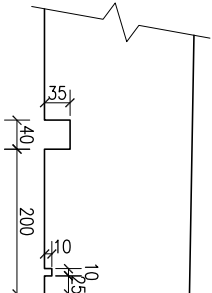


POZNAMKA:
Stavební úprava prefabrikovaných dílců pro vestavěné osvětlení viz výkres č. 9.

Stavba:		ROZŠÍŘENÍ HRBITOVA V PELHŘIMOVĚ	
Výkres:		LUDVÍK HLAVÁČ	
ALTÁN S KAŠNOU (A)		Zodp. statik: Ing. J. Hladil	
Vypracoval: Paraska		Kontroloval: Ing. P. Kučera	
Datum: 20.12.2023		Výkres číslo: 6	
Zak. číslo: 000-23			


PŮDORYS ZÁKLADŮ

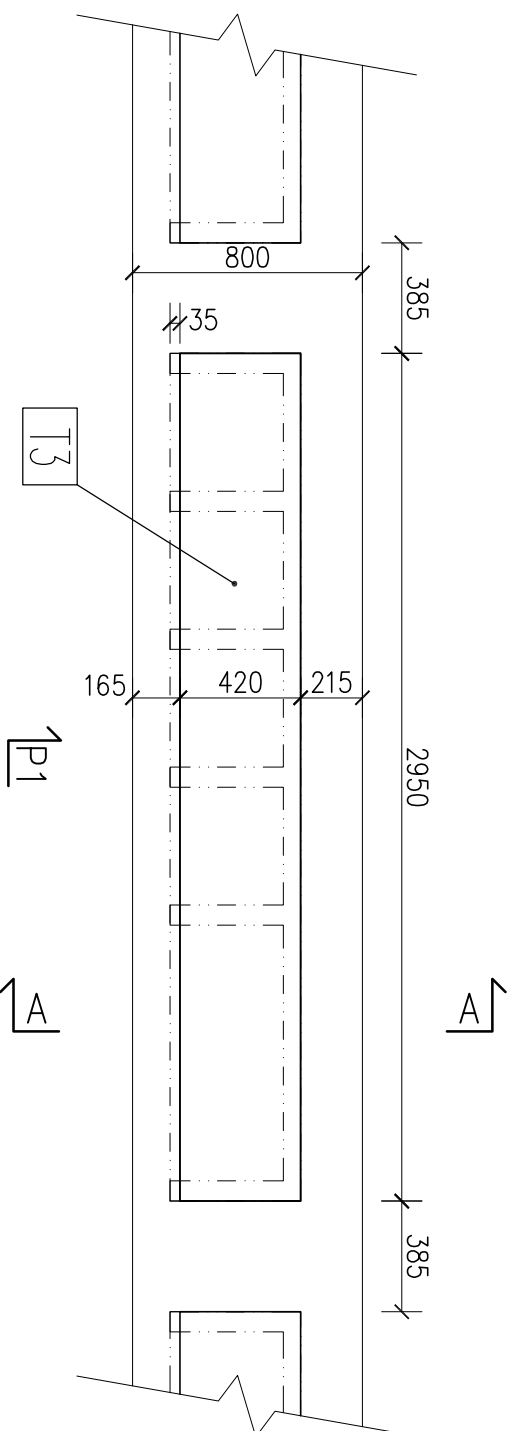

POHLED P1

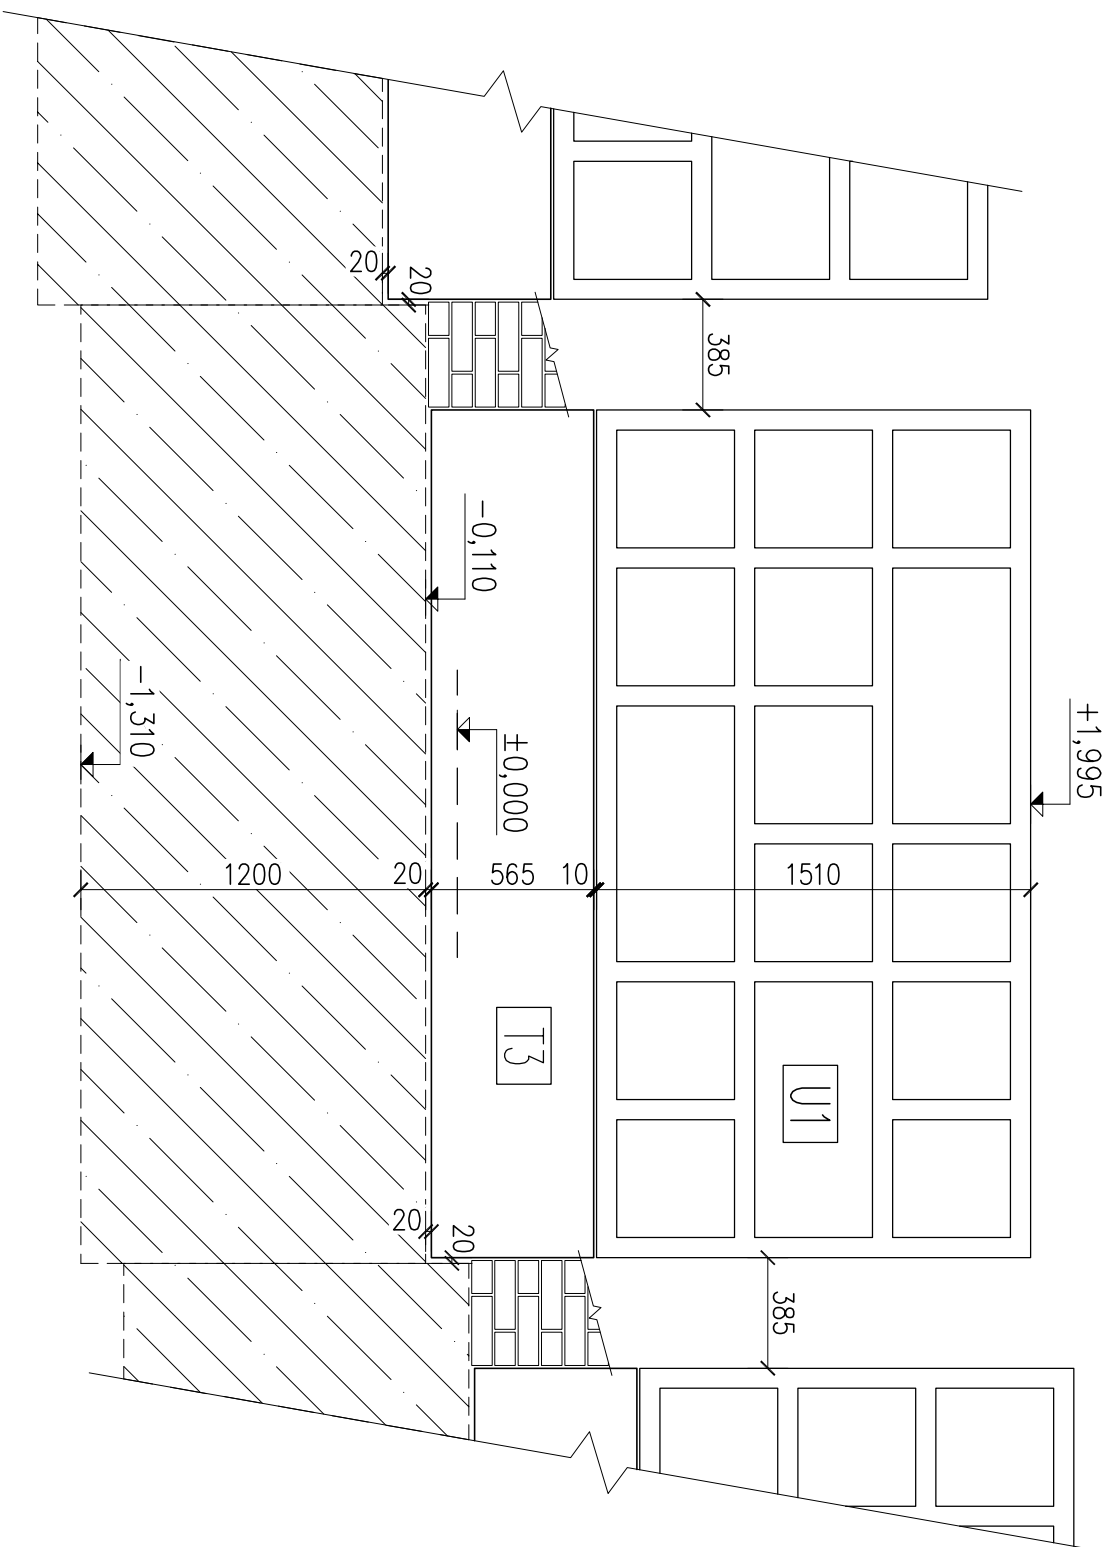

ŘEZ A-A

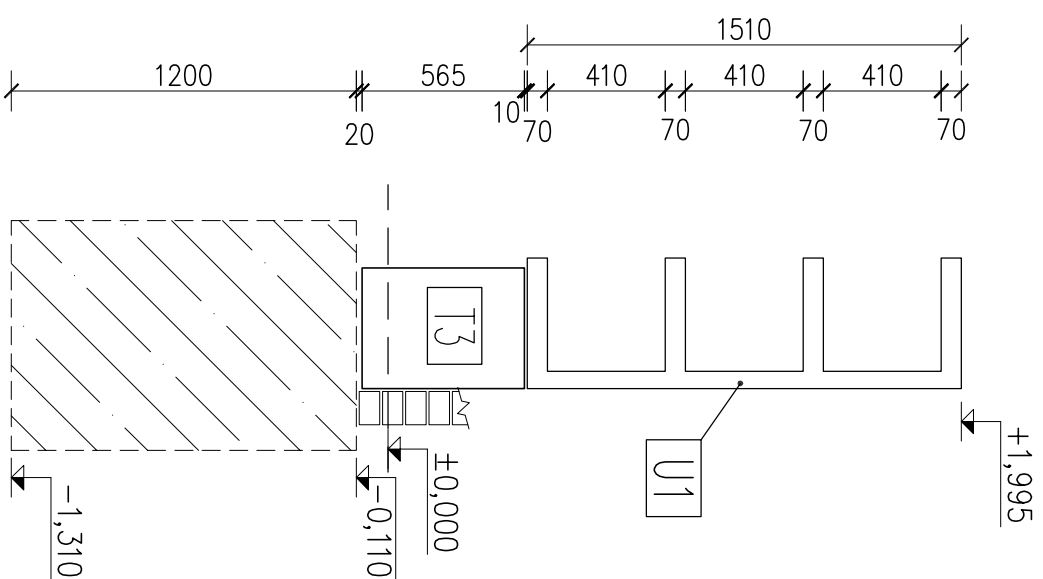


POZNÁMKA:


Stavební úprava prefabrikovaných dílců pro vestavěné osvětlení viz výkres č. 9.

Stavba:		
ROZŠÍŘENÍ HŘBITOVA V PELHŘIMOVĚ		
Výkres:	Zodp. statik: Ing. J. Hladil	
OHRADNÍ ZDI (E)		Kontroloval: Ing. P. Kučera
Vypracoval:	Datum:	Výkres číslo:
Paraska	20.12.2023	7


PŮDORYS ZÁKLADŮ

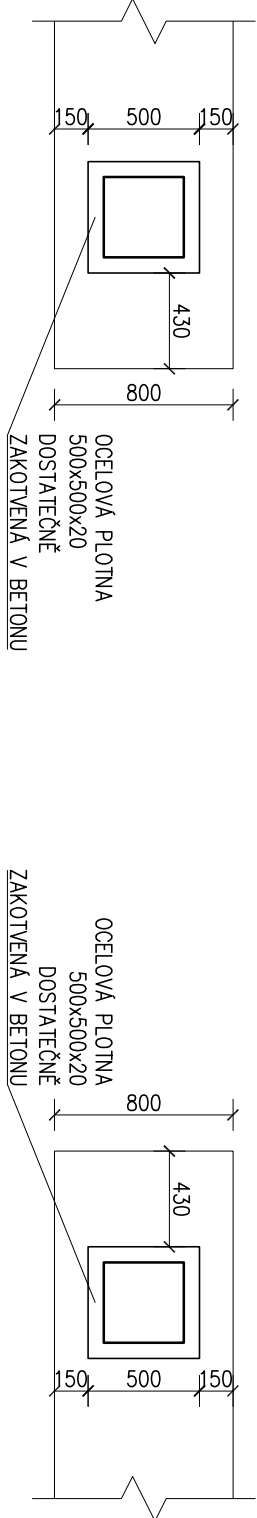


PŮDORYS STŘECHY

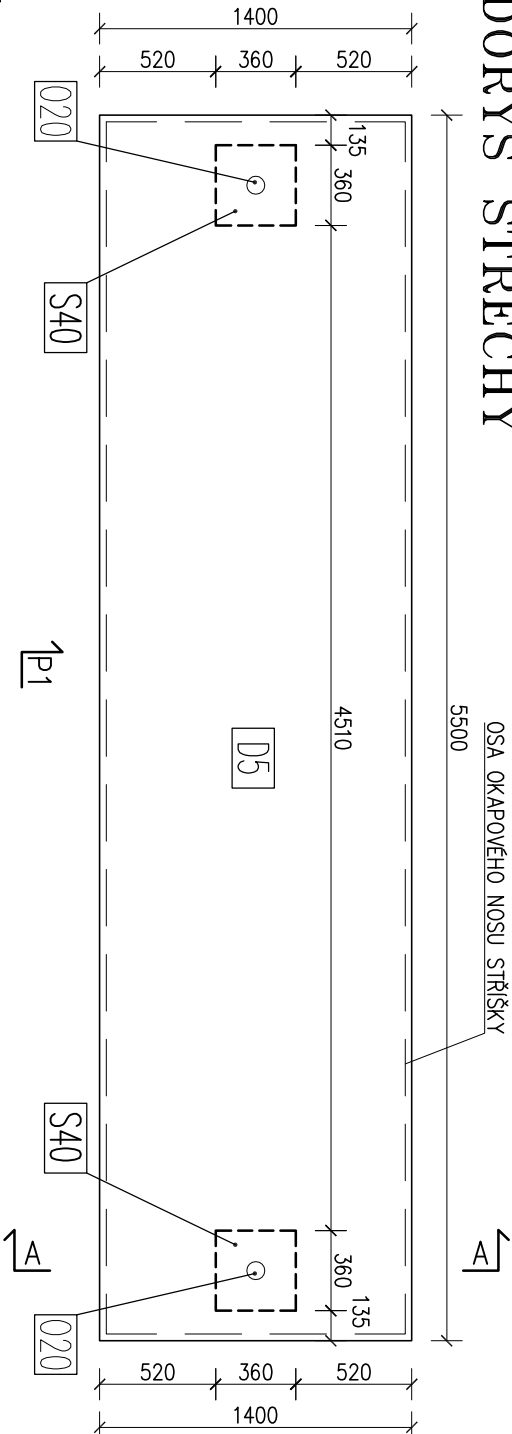


POHLED P1

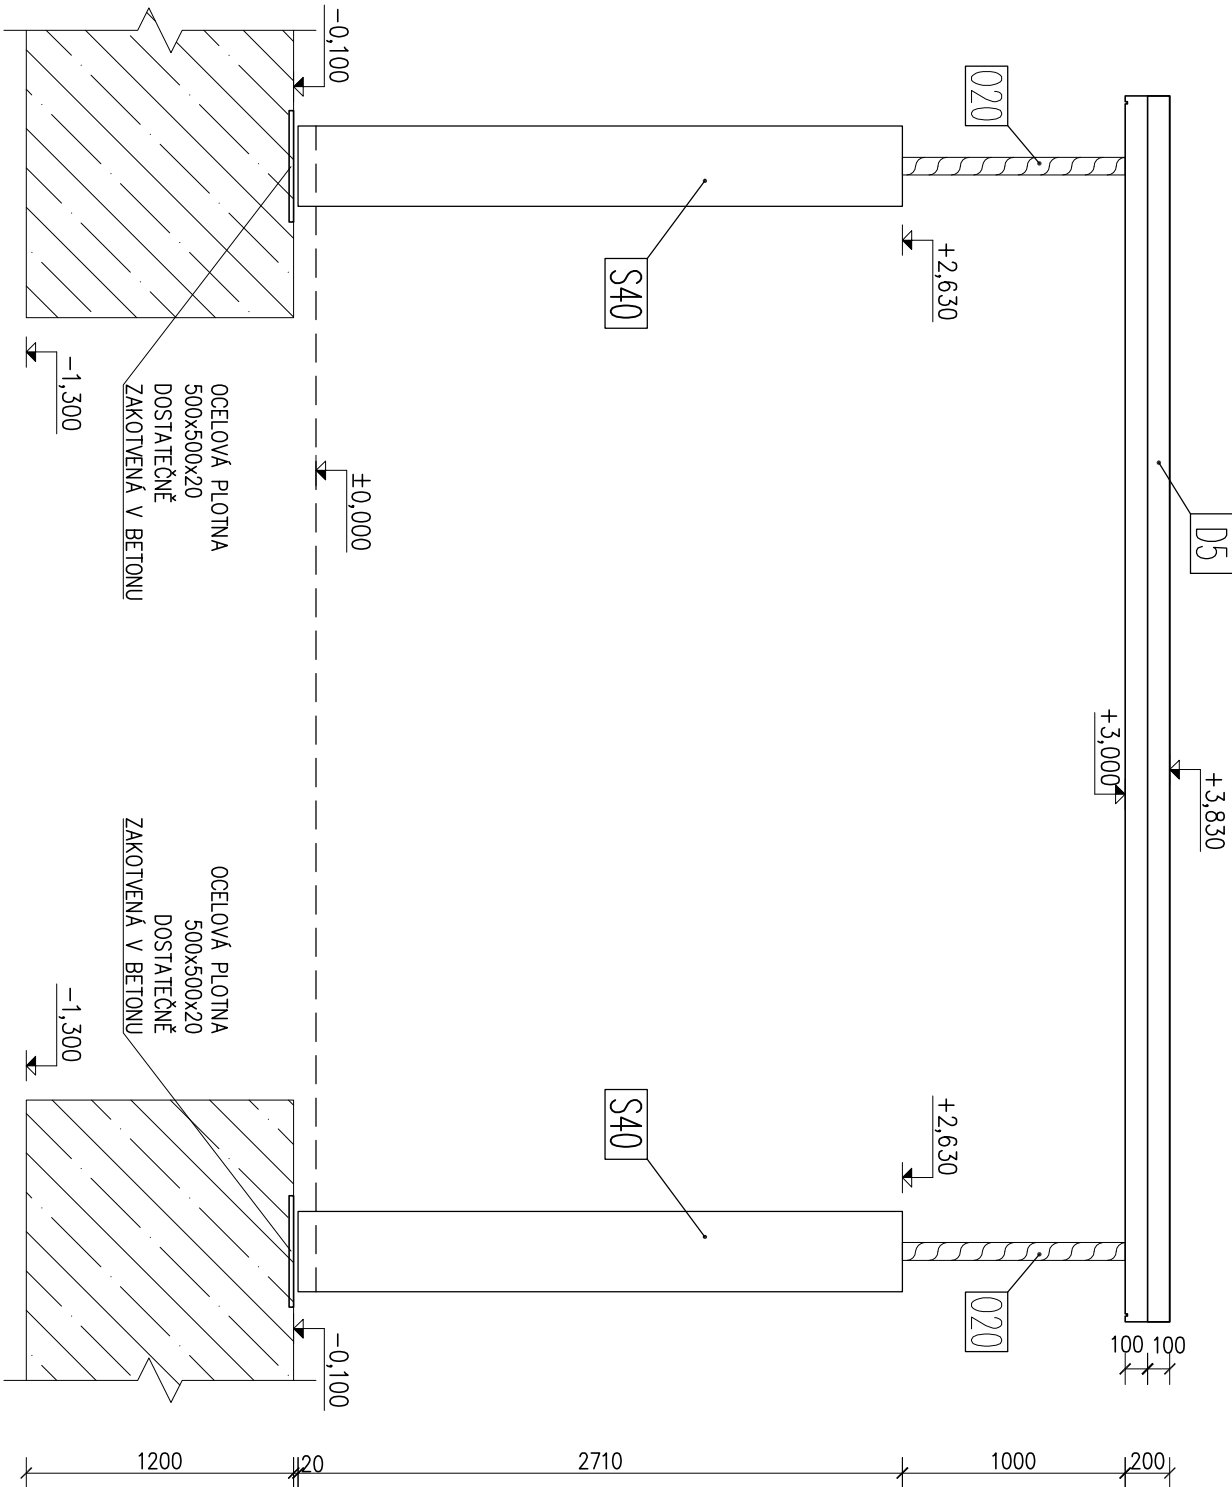

ŘEZ A-A

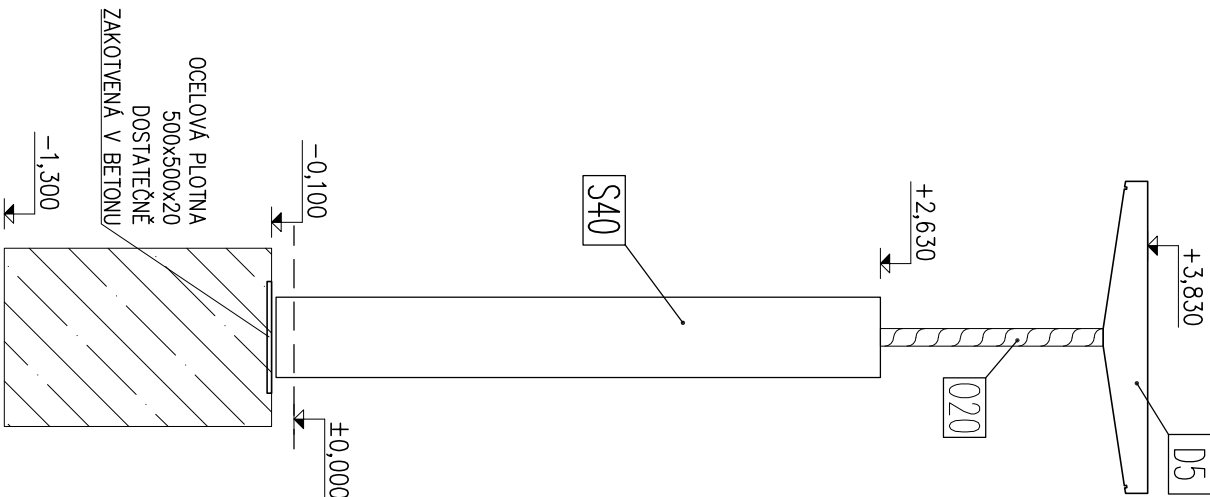

DETAIL OKAPOVÉHO NOSU STŘÍŠKY

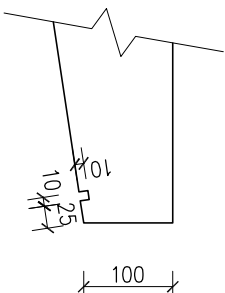

POZNÁMKA:

Stavební úprava prefabrikovaných dílců pro vestavěné osvětlení viz výkres č. 9.

Stavba:		ROZŠÍŘENÍ HŘBITOVA V PELHŘIMOVĚ		LUDVÍK HLAVÁČ	
Výkres:		VSTUPNÍ BRÁNA (F)		Ing. J. Hladil	
Vyraboval:		Paraska		Ing. P. Kučera	
Datum:		20.12.2023		Výkres číslo: 8	
Zak. číslo:		000-23			