



OBŘADNÍ MÍSTO

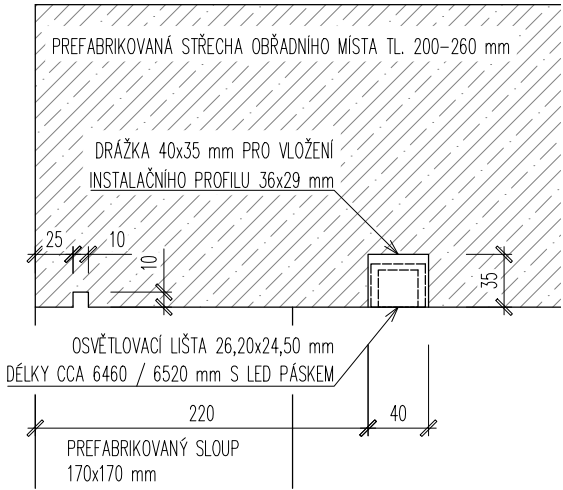

POZN.



V PREFABRIKÁTU BUDE PONECHÁNA MONTÁŽNÍ DRÁŽKA 40x35 mm PRO VESTAVĚNÍ
INSTALAČNÍHO PROFILU 36x29 mm, DO NĚJ SE VLOŽÍ OSVĚTLOVACÍ LIŠTA 26,20x24,50 mm
DÉLKY CCA 6460 / 6520 mm S LED PÁSKEM. CHRÁNIČKA O PRŮMĚRU 40 mm S PŘÍVODEM
ELEKTŘINY VEDENA SLOUPEM, VÝVOD CCA 200 mm POD UPRAVENÝM TERÉNEM.

ALTÁN

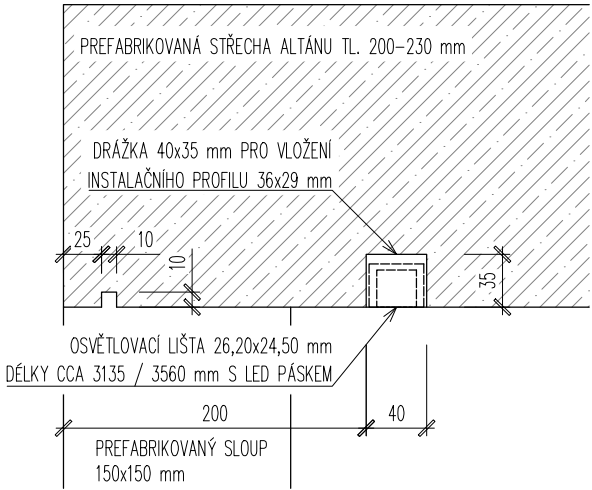

POZN.

V PREFABRIKÁTU BUDE PONECHÁNA MONTÁŽNÍ DRÁŽKA 40x35 mm PRO VESTAVĚNÍ
INSTALAČNÍHO PROFILU 36x29 mm, DO NĚJ SE VLOŽÍ OSVĚTLOVACÍ LIŠTA 26,20x24,50 mm
DÉLKY CCA 3135 / 3560 mm S LED PÁSKEM. CHRÁNIČKA O PRŮMĚRU 40 mm S PŘÍVODEM
ELEKTŘINY VEDENA SLOUPEM, VÝVOD CCA 200 mm POD UPRAVENÝM TERÉNEM.

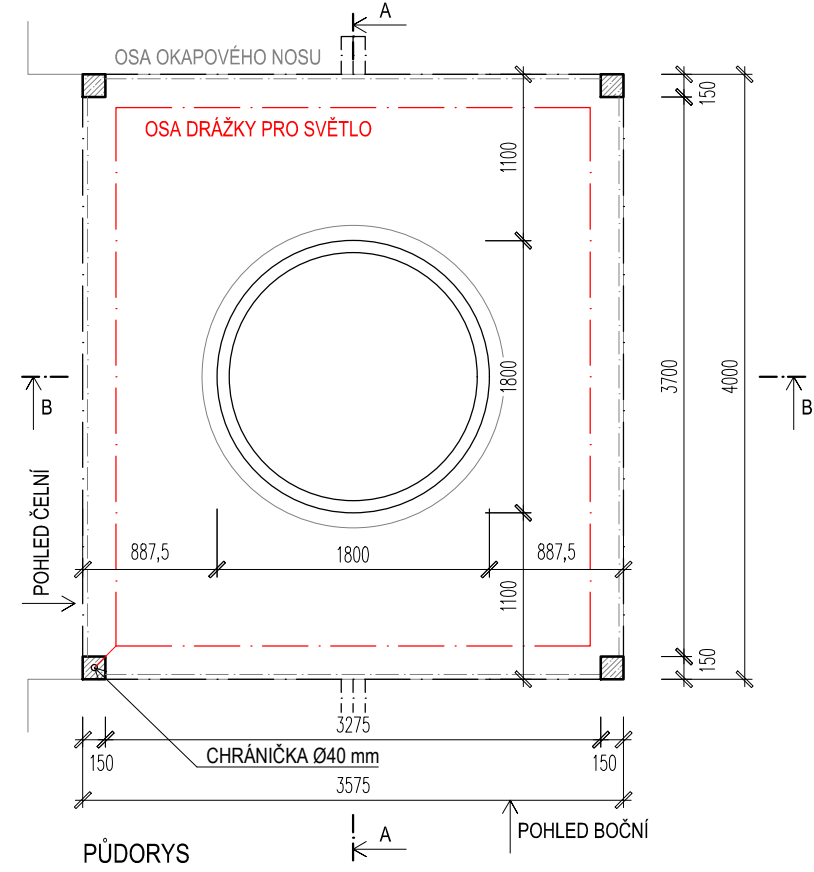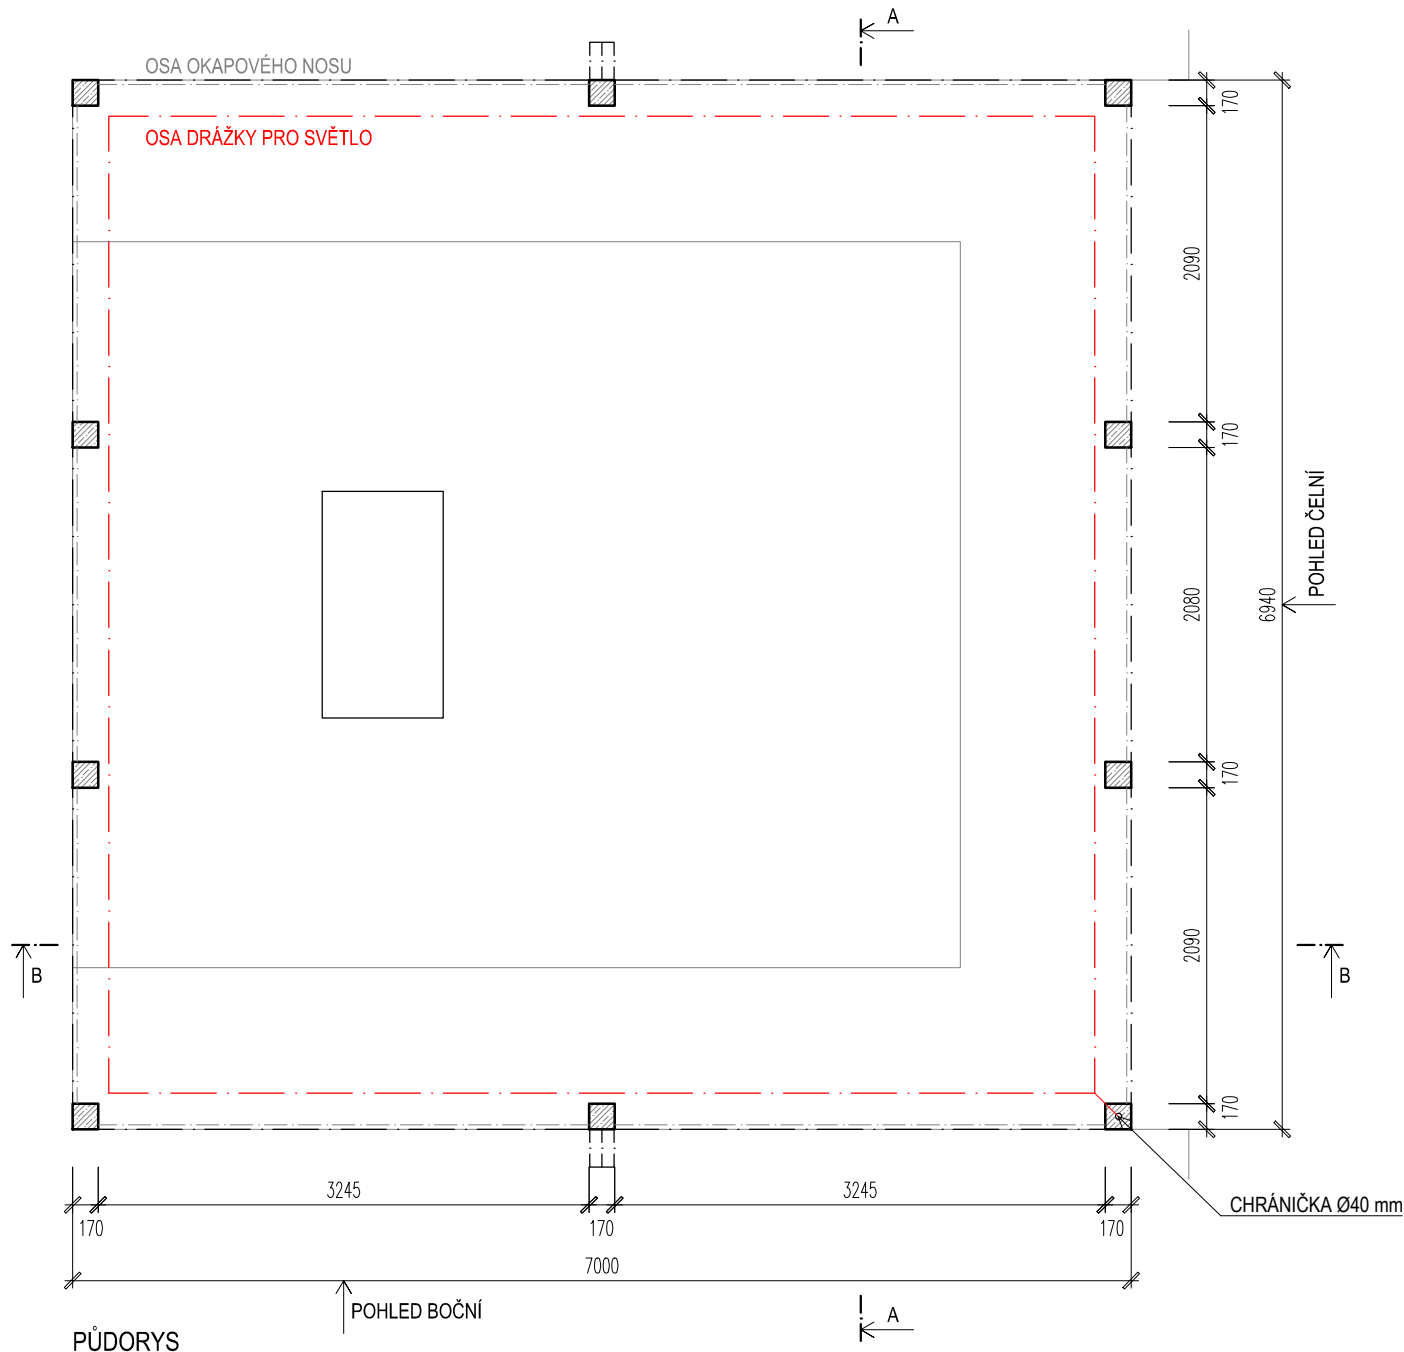

LEGENDA

ŽELEZOBETON – VIZ ČÁST D.1.2. STAVEBNĚ KONSTRUKČNÍ ŘEŠENÍ



ROZŠÍŘENÍ HŘBITOVA V PELHŘIMOVĚ - 1. ETAPA		ATELIER TIŠNOVKA TIŠNOVSKÁ 145, 614 00, BRNO TEL: +420 606 855 919 E-MAIL: TODOROV@TIŠNOVKA.CZ
ZODPOVĚDNÝ PROJEKTANT: ING. ARCH. MICHAL ŘÍČNÝ, ING. ARCH. PETR TODOROV		DATUM: LEDEN 2024
INVESTOR: MĚSTO PELHŘIMOV		MĚŘÍTKO: 1:5 / 1:50
VYPRACOVAL: Bc. ALŽBĚTA FIL'OVÁ		FORMÁT: A3
STUPEŇ: DPS		Č.VÝKRESU: 9
STAVEBNÍ ÚPRAVY V BETONOVÝCH PRVCÍCH PRO VESTAVĚNÉ OSVĚTLENÍ		