


ROZŠÍŘENÍ STÁVAJÍCÍCH ROZVODŮ V.O. HŘBITOVA

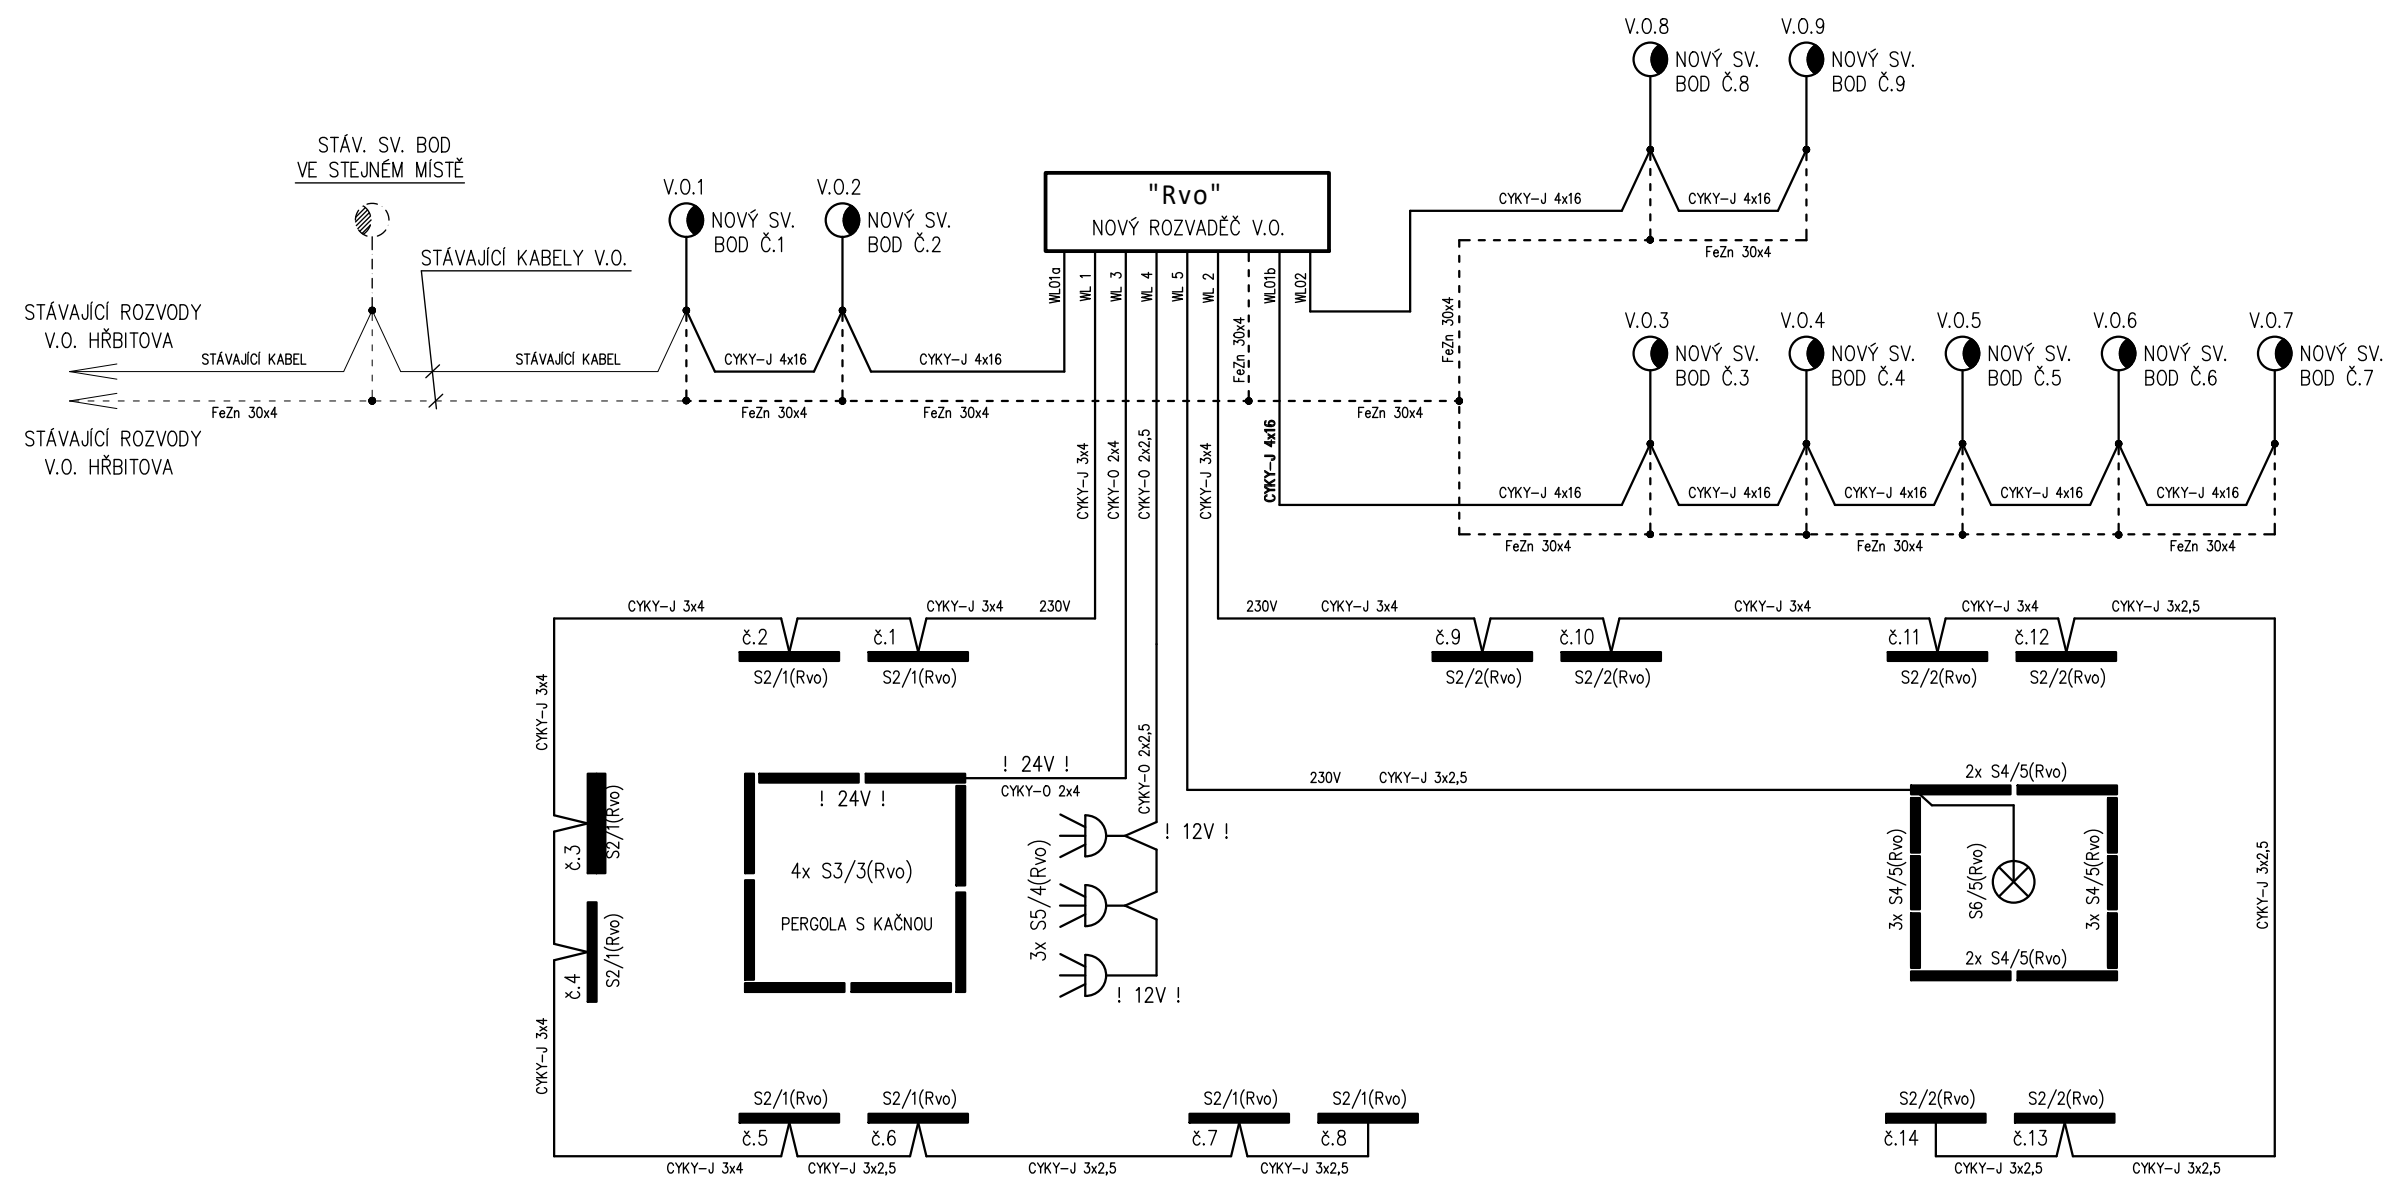

ZAPOJOVACÍ SCHEMA ROZVODŮ VEŘEJNÉHO OSVĚTLENÍ

NAPÁJECÍ NAPĚTÍ: 3N+PE~50Hz, 400V / TN-C ; 230V / TN-S
OCHRANA PŘED NEBEZPEČNÝM DOTYKEM NEŽIVÝCH ČÁSTÍ DO 1000V:
AUTOMATICKÝM ODPOJENÍM OD ZDROJE
OCHRANA PŘED NEBEZPEČNÝM DOTYKEM ŽIVÝCH ČÁSTÍ DO 1000V:
IZOLACÍ, KRYTÍM

SOUŘAD. SYSTÉM: JTSK, VÝŠK. SYSTÉM: BpV

Atelier Tišnovka 	ROZŠÍŘENÍ HŘBITOVA V PELHŘIMOVĚ - 1. ETAPA		ATELIER TIŠNOVKA TIŠNOVSKÁ 145, 614 00, BRNO TEL: +420 606 855 919 E-MAIL: TODOROV@TIŠNOVKA.CZ
	ČÁST DOKUMENTACE: D.1.3. ELEKTROTECHNICKÉ ROZVODY A VEŘEJNÉ OSVĚTLENÍ		DATUM: PROSINEC 2023
	ZODPOVĚDNÝ PROJEKTANT: Ing. KAREL RYCHLÝ		MĚŘÍTKO: --
	INVESTOR: MĚSTO PELHŘIMOV		FORMÁT: A3
	VYPRACOVAL: Ing. KAREL RYCHLÝ STUPEŇ: DPS		Č.VÝKRESU: 03
PŘEHLEDOVÉ SCHEMA ZAPOJENÍ ROZVODŮ V.O.			