


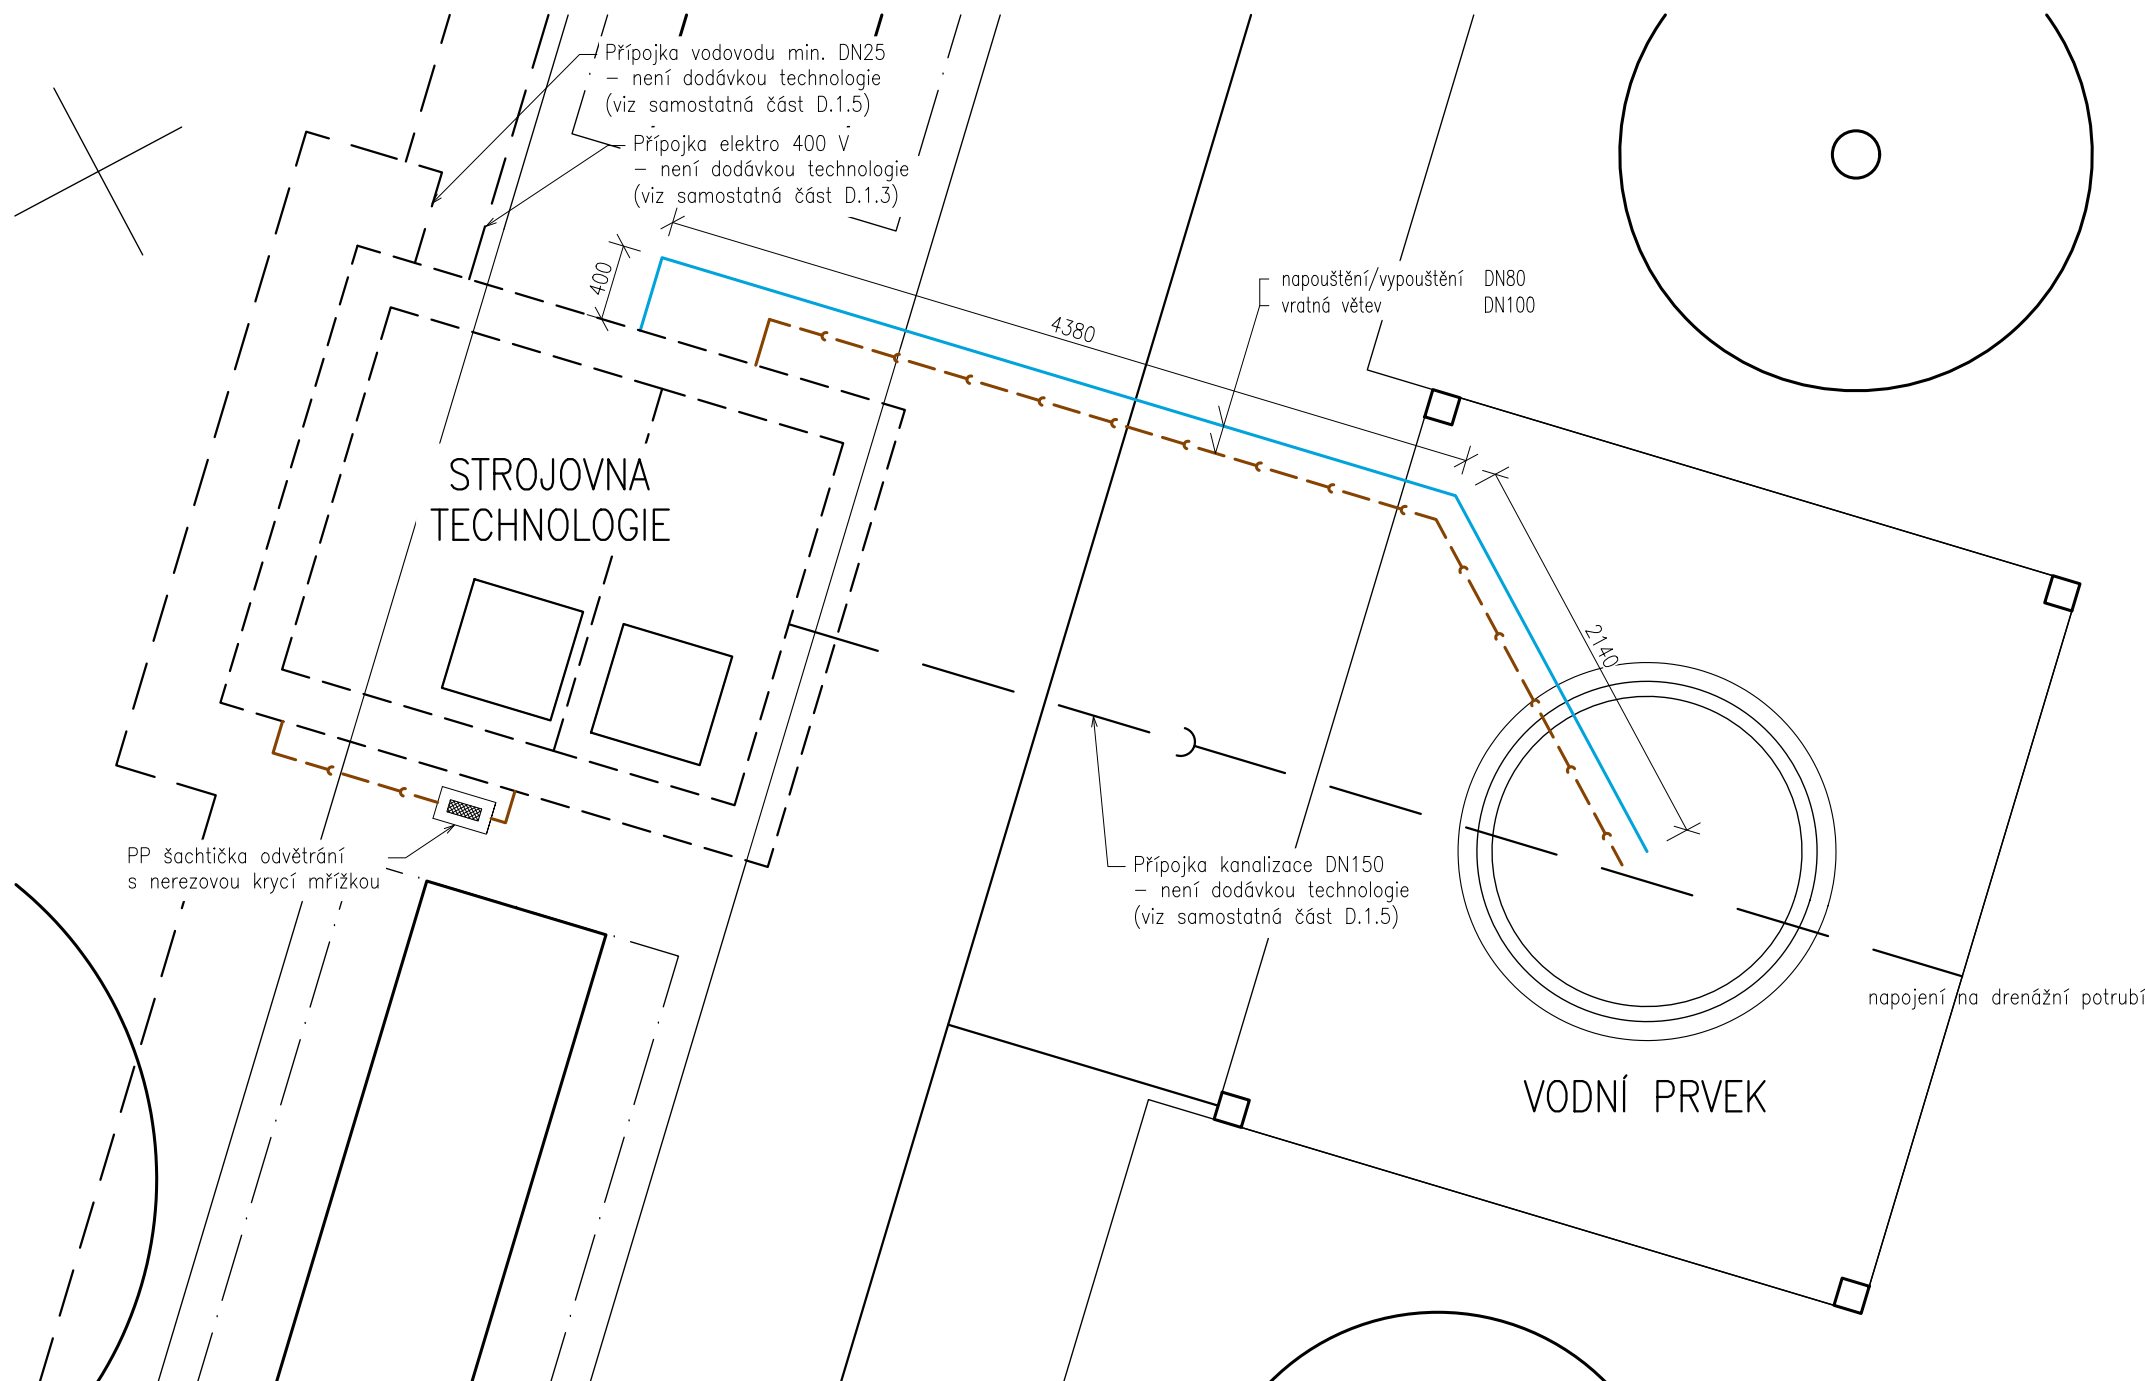

LEGENDA ZNAČENÍ:
— potrubí tlakové PVC-U PN10
- - - vratná větev — potrubí PVC KG SN4

Tato projektová dokumentace nenahrazuje projektovou dokumentaci stavební části, slouží pouze jako její podklad.
Tato projektová dokumentace je duševním vlastnictvím společnosti LENTUS AGILIS spol. s r.o. a nesmí být kopírována ani dále publikována bez souhlasu vlastníka.

Projektant	Ing. Libor Loveček	Vypracoval	Ing. Petr Jeřábek	Zodpovědný projektant	Ing. Ivo Pospíšil	Lentus agilis Lentus agilis, spol. s r.o., Školní 809, 691 10 Kobyli www.lentus.cz; lentus@lentus.cz, tel./fax: 519 431 417	
Investor:	Město Pelhřimov					Č. zakázky	-
Název zakázky:	Rozšíření hřbitova v Pelhřimově					Datum	12/2023
						Kraj	Vysočina
						Stupeň	DPS
						Formát	Měřítka
						2xA4	1:40
Část stavby:	D.1.4. Technologie kašny					Číslo výkresu	01
Obsah výkresu	Schéma rozvodů technologie						