



PŮDORYS

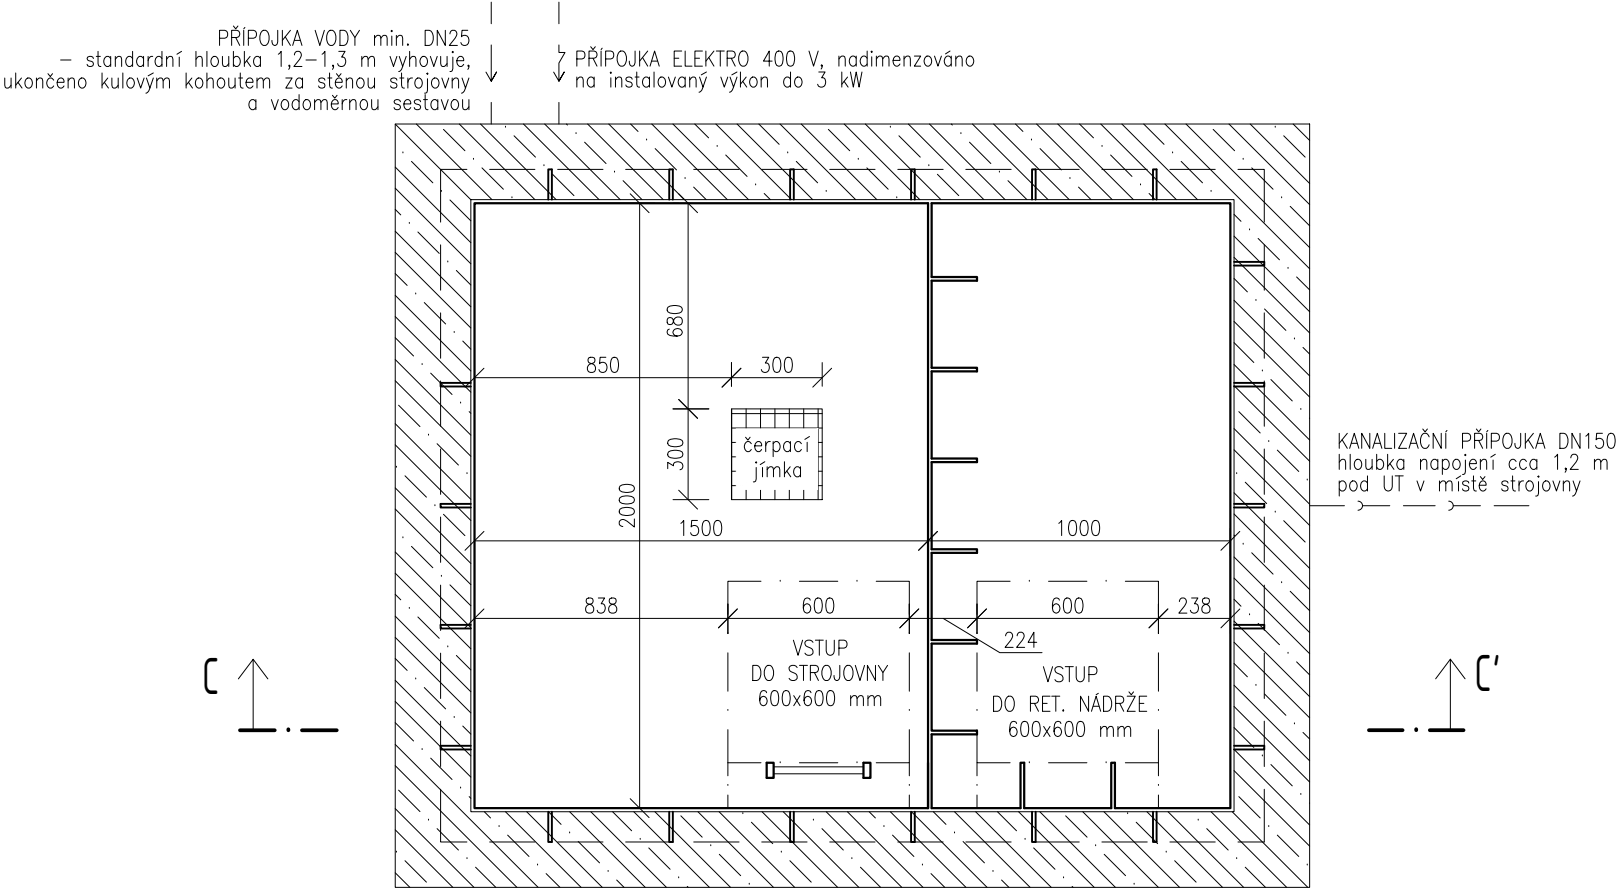

ŘEZ C–C'

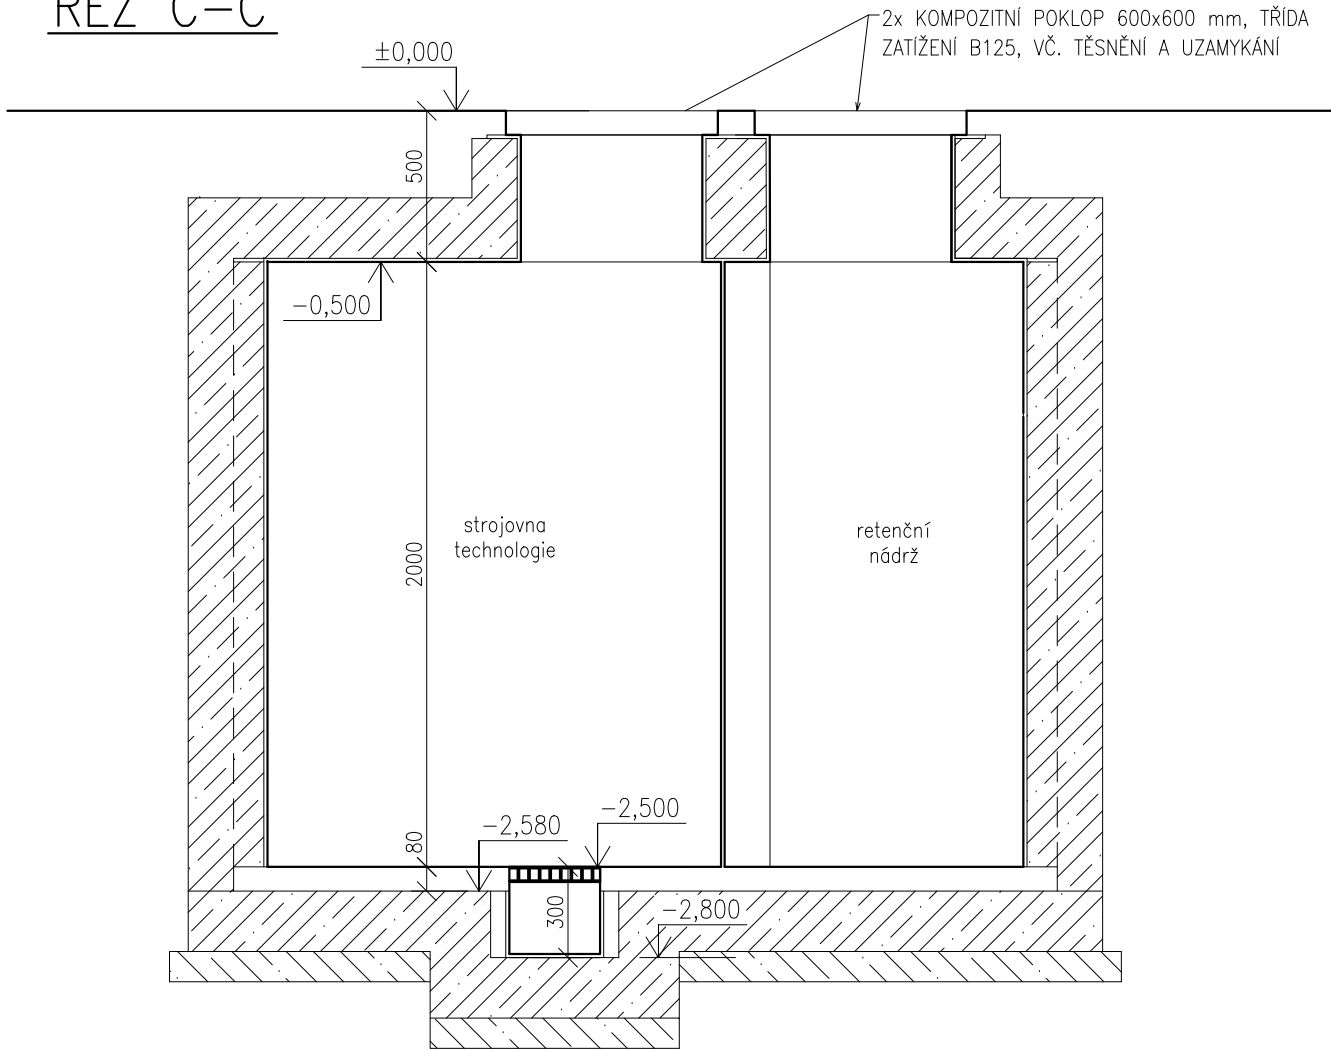

POZNÁMKA:

Strojovnu technologie tvoří jednoplášťová vodotěsná plastová nádrž svařovaná z polypropylenových desek tl. 12 mm. Nádrž je dodávána včetně těsněných prostupů, žebříků a čerpací jímky a je určena k osazení na betonový podklad a obetonování. Nádrž musí být osazena, vyarmována a obetonována dle technických podmínek dodavatele nádrže.

Tato projektová dokumentace nenahrazuje projektovou dokumentaci stavební části, slouží pouze jako její podklad.
Tato projektová dokumentace je duševním vlastnictvím společnosti LENTUS AGILIS spol. s r.o. a nesmí být kopírována ani dále publikována bez souhlasu vlastníka.

Projektant	Vypracoval	Zodpovědný projektant	 Lentus agilis, spol. s r.o., Školní 809, 691 10 Kobyli www.lentus.cz; lentus@lentus.cz, tel./fax: 519 431 417		
Ing. Libor Loveček	Ing. Petr Jeřábek	Ing. Ivo Pospíšil			
Investor: Město Pelhřimov			Č. zakázky	-	
Název zakázky:			Datum	12/2023	
Rozšíření hřbitova v Pelhřimově			Kraj	Vysočina	
			Stupeň	DPS	
			Formát	Měřítko	Č.paré
			2xA4	-	
Část stavby: D.1.4. Technologie kašny			Číslo výkresu		02
Obsah výkresu			Strojovna technologie		