


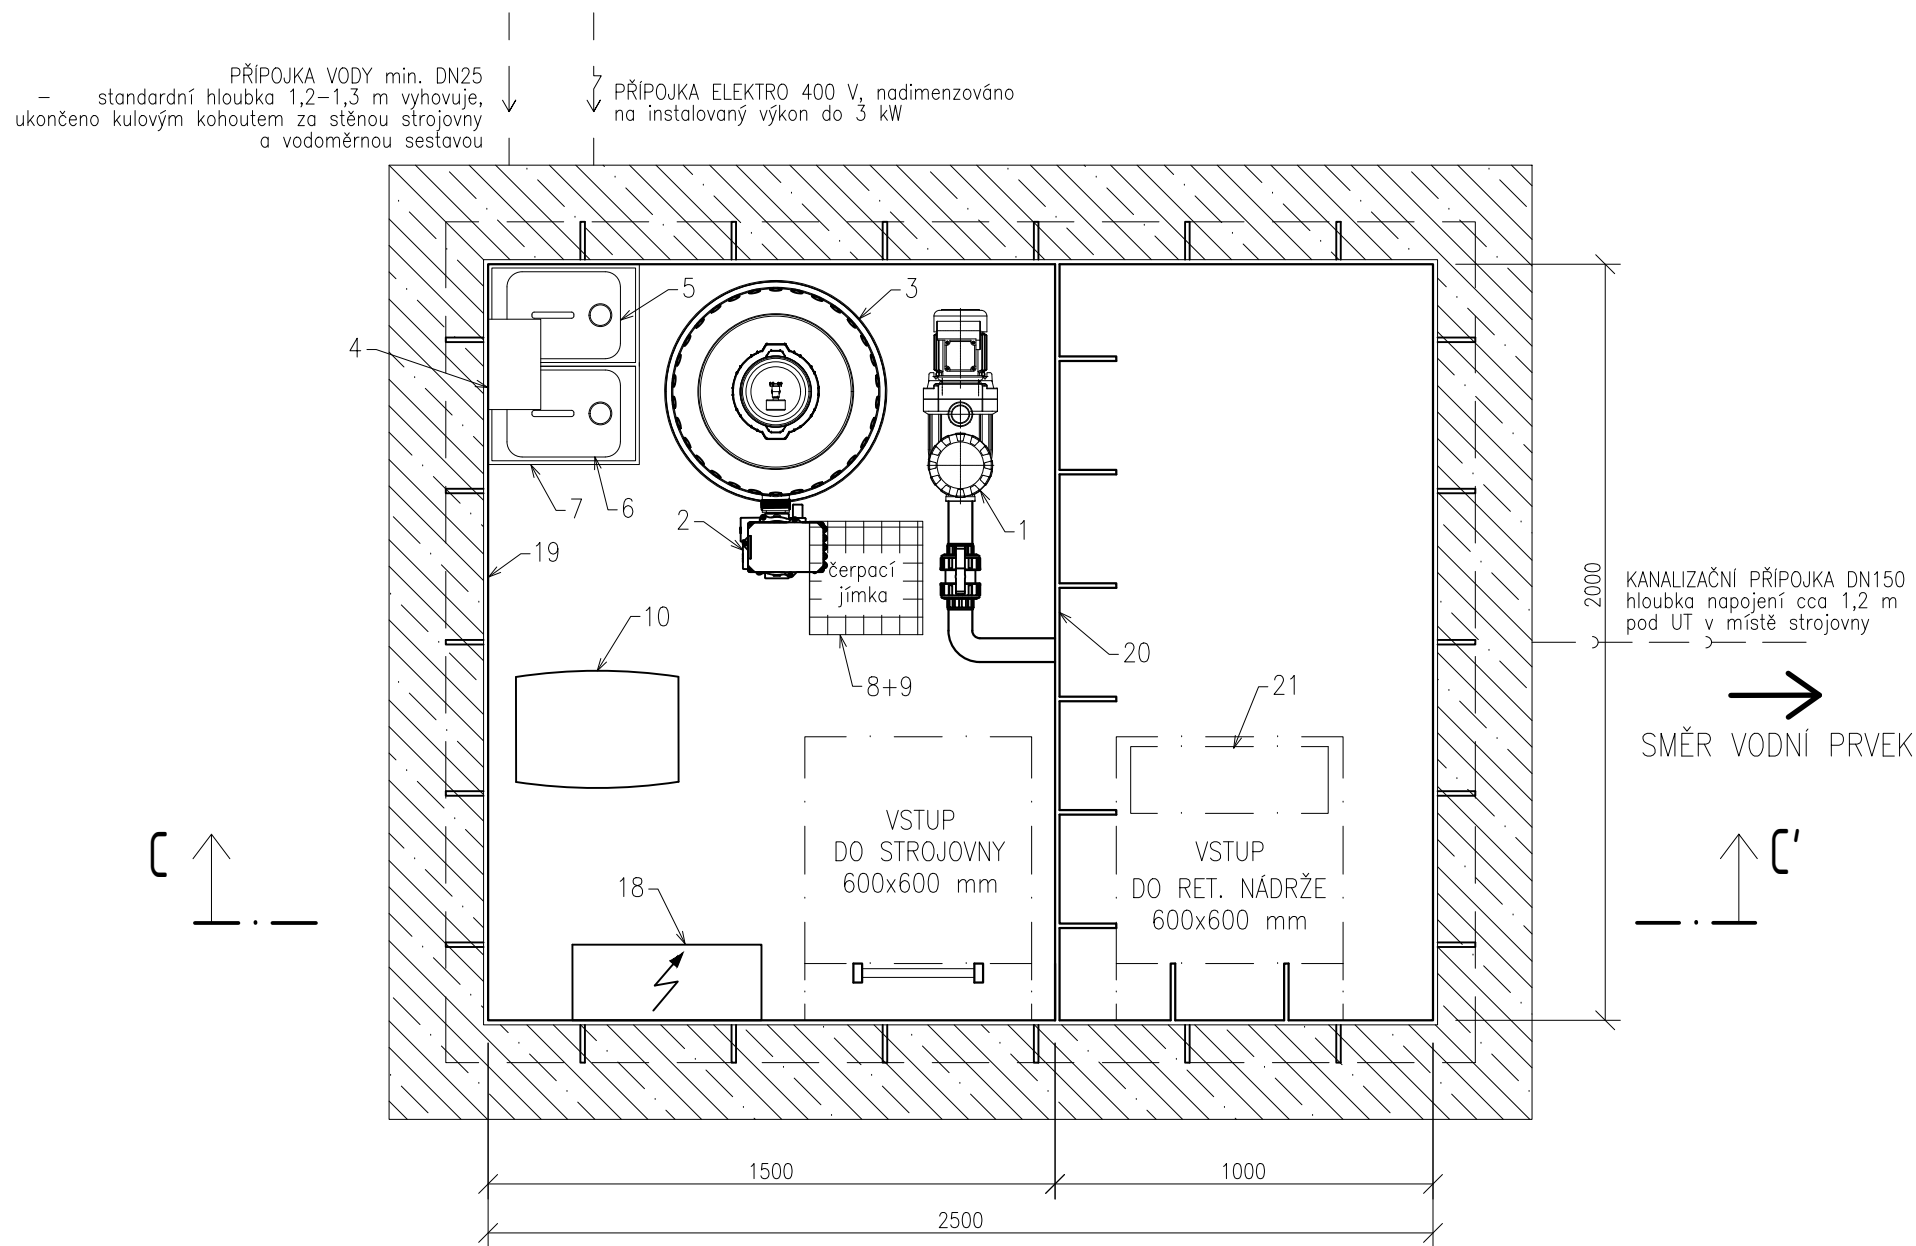

LEGENDA:

1. Odstředivé plastové čerpadlo filtrace s integrovaným zachycovačem nečistot, připojení DN50/DN40, výkon 0,45 kW; Q=12 m³/h při 8 mvs, 230V
2. Automatický ovládací 6-ti cestný ventil s bočním připojením na filtr, připojení 1½"
3. Pískový plastový filtr s bočním připojením 1½", vnitřní průměr D500, průtok 9 m³/h
4. Automatická dávkovací stanice – měření a udržování pH a koncentrace chloru
5. Kanistr s korektorem pH, 20 l
6. Kanistr s chlornanem sodným, 20 l
7. PP svařovaná záchytná vana chemikálií pro 2 kanistry
8. Ponorné kalové čerpadlo, nerezové, výkon 0,25 kW, Q=6 m³/h při 3,7 mvs, 230 V
9. Čerpací jímka v podlaze strojovny technologie krytá mřížkou
10. Kabinetní jednoduchý změkčovací filtr s objemovým řízením s kapacitou 120'dHxm³
18. Podružný elektrorozvaděč technologie
19. PP jednoplášťová dvouvstupová strojovna technologie, vnitřní rozměry 2,5x2,0x2,0m, dva vstupní komínky 600x600 mm, čerpací jímka, vč. žebříků a těsněných prostupů, bez poklopu
20. PP integrovaná retenční nádrž, rozměry 1,0x2,0x2,0 mm, objem 4,0 m³
21. PP zachycovač nečistot s nerezovým sítlem

POZNÁMKA:

Strojovna technologie tvoří jednoplášťová vodotěsná plastová nádrž svařovaná z polypropylenových desek tl. 12 mm. Nádrž je dodávána včetně těsněných prostupů, žebříků a čerpací jímky a je určena k osazení na betonový podklad a obetonování. Nádrž musí být osazena, vyarmována a obetonována dle technických podmínek dodavatele nádrže.

Tato projektová dokumentace nenahrazuje projektovou dokumentaci stavební části, slouží pouze jako její podklad.
Tato projektová dokumentace je duševním vlastnictvím společnosti LENTUS AGILIS spol. s r.o. a nesmí být kopírována ani dále publikována bez souhlasu vlastníka.

Projektant	Vypracoval	Zodpovědný projektant	 Lentus agilis, spol. s r.o., Školní 809, 691 10 Kobyli www.lentus.cz; lentus@lentus.cz, tel./fax: 519 431 417		
Ing. Libor Loveček	Ing. Petr Jeřábek	Ing. Ivo Pospíšil			
Investor: Město Pelhřimov			Č. zakázky	-	
Rozšíření hřbitova v Pelhřimově			Datum	12/2023	
			Kraj	Vysočina	
			Stupeň	DPS	
			Formát	Měřítko	Č.paré
			2xA4	-	
Část stavby: D.1.4. Technologie kašny			Číslo výkresu		03
Obsah výkresu			Strojovna technologie- rozmístění zařízení		