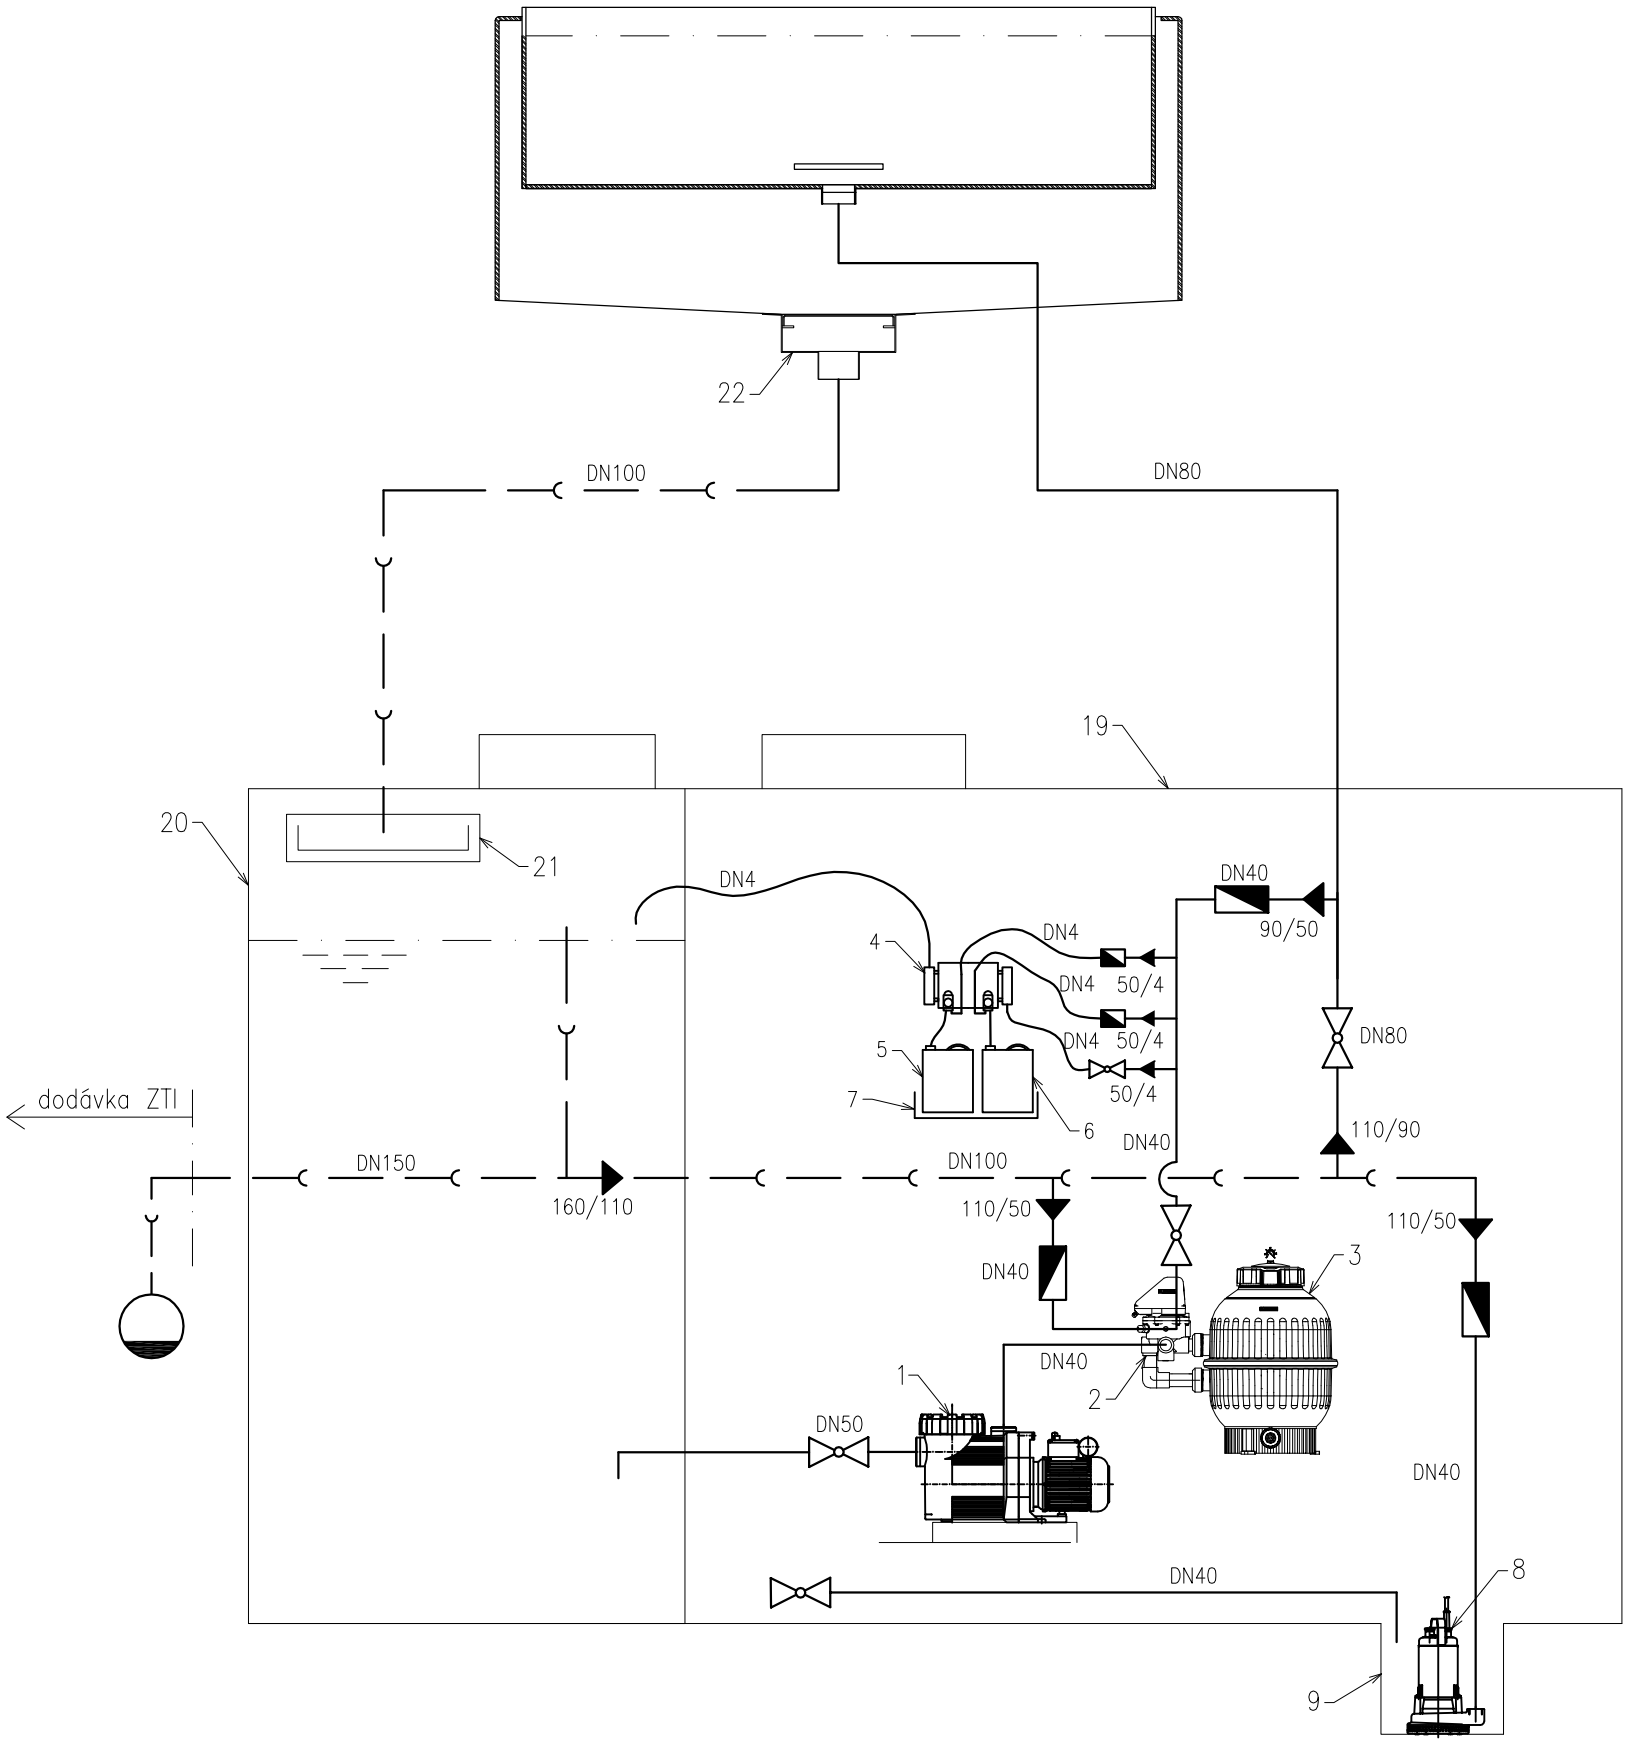

LEGENDA ZNAČENÍ:

potrubí tlakové PVC–U PN10

potrubí PVC KG SN4

Název značky	Grafická značka
Ventil	
Redukce centrická	
Zpětný ventil	
Hrdlový spoj	
Odpad do kanalizace	

LEGENDA:

1. Odstředivé plastové čerpadlo filtrace s integrovaným zachycovačem nečistot, připojení DN50/DN40, výkon 0,45 kW; Q=12m³/h při 8 mvs, 230V
2. Automatický ovládací 6–ti cestný ventil s bočním připojením na filtr, připojení 1½
3. Pískový plastový filtr s bočním připojením 1½", vnitřní průměr D500, průtok 9m³/h
4. Automatická dávkovací stanice– měření a udržování pH a koncentrace chloru
5. Kanystr s korektorem pH, 20l
6. Kanystr s chlornanem sodným, 20l
7. PP svařovaná záchytná vana chemikálií pro 2 kanystry
8. Ponorné kalové čerpadlo, nerezové, výkon 0,25kW, Q=6m³/h při 3,7mvs, 230V
9. Čerpací jímka v podlaze strojovny technologie krytá mřížkou
19. PP jednoplášťová dvouvstupová strojovna technologie, vnitřní rozměry 2,5x2,0x2,0m, dva vstupní komínky 600x600mm, čerpací jímka, vč. žebříků a těsněných prostupů, bez poklopu
20. PP integrovaná retenční nádrž, rozměry 1,0x2,0x2,0mm, objem 4,0m³
21. PP zachycovač nečistot s nerezovým sítem
22. Nerezová odtoková armatura 300x300x100mm s nerezovou krycí mřížkou, gravitační odtok DN100, lem pro napojení hydroizolace, vč. kotvení

Tato projektová dokumentace nenahrazuje projektovou dokumentaci stavební části, slouží pouze jako její podklad.
Tato projektová dokumentace je duševním vlastnictvím společnosti LENTUS AGILIS spol. s.r.o. a nesmí být kopírována ani dále publikována bez souhlasu vlastníka.

Projektant	Vypracoval	Zodpovědný projektant
Ing. Libor Loveček	Ing. Petr Jeřábek	Ing. Ivo Pospíšil

Lentus agilis, spol. s r.o., Školní 809, 691 10 Kobylí
www.lentus.cz; lentus@lentus.cz, tel./fax: 519 431 417

Investor: Město Pelhřimov

Název zakázky:

Rozšíření hřbitova v Pelhřimově

Část stavby: D.1.4. Technologie kašny

Obsah výkresu

Liniové schéma

Č. zakázky	-	
Datum	12/2023	
Kraj	Vysočina	
Stupeň	DPS	
Formát	Měřítko	Č.paré
2xA4	-	
Číslo výkresu		
04		