


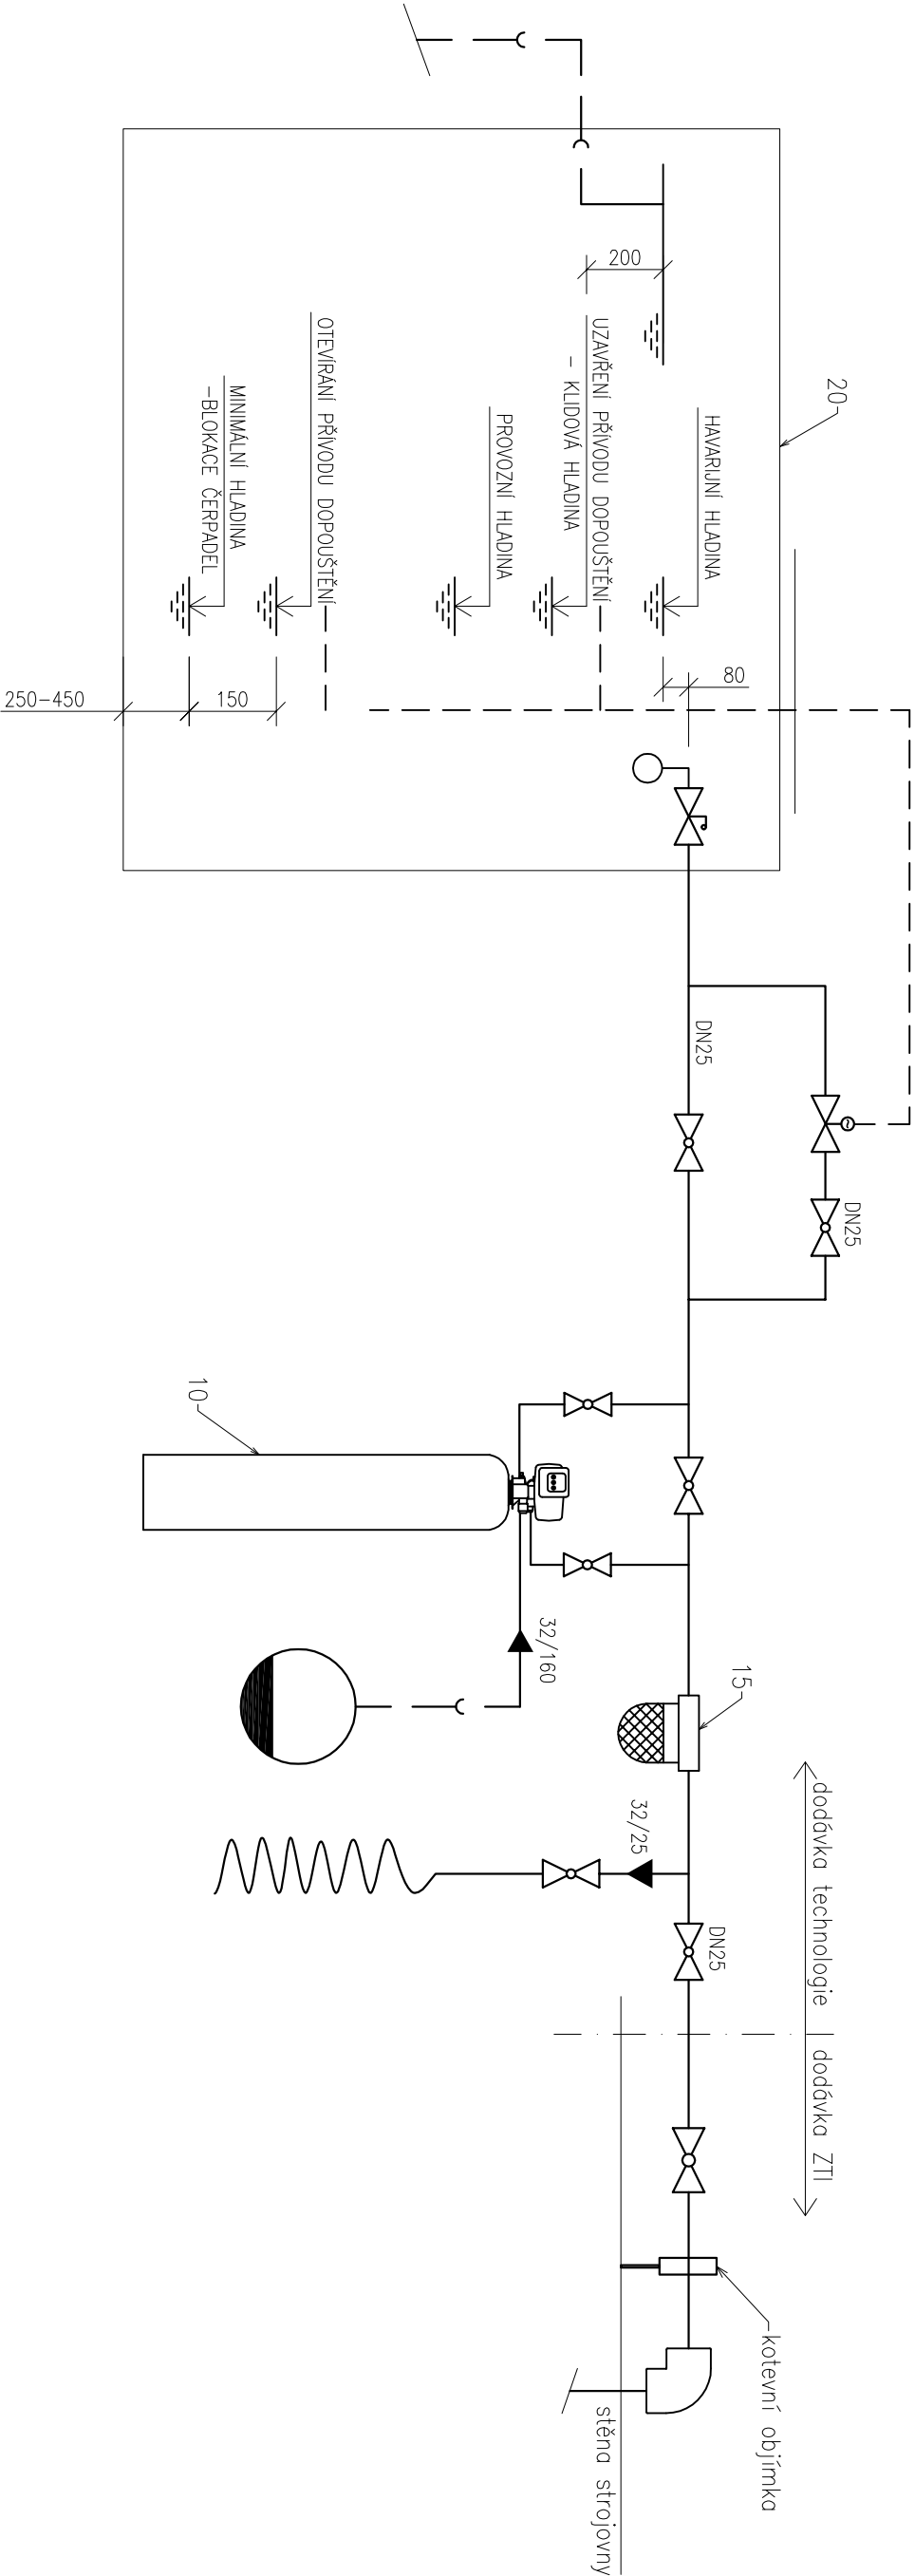

LEGENDA ZNAČENÍ:

	potrubí tlakové PVC-U PN10
	potrubí PVC KG SN4
	Název značky
	Grofitická značka
	Ventil
	Redukce centrická
	Zpětný ventil
	Uzavírací klapka
	Armatūra se servopohonem na síťový proud
	Plovkový ventil
	Kohout s odvodněním
	Vodoměr
	Hrdlový spoj
	Odpad do kanalizace

LEGENDA:

- Kabineční jednoduší zmkčovací filtr s objemovým řízením s kapacitou 120 dthm³
- Plastový krtušový filtr G1"
- PP integrované rešenční nádrž, rozměry 1,0x2,0x2,0mm, objem 4,0m³

Tato projektová dokumentace nenahrazuje projektovou dokumentaci stavební části, slouží pouze jako její podklad.

Tato projektová dokumentace je důvěrným vlastnictvím společnosti LENTUS AGILUS spol. s r.o. a nesmí být kopírována ani dále publikována bez souhlasu vlastníka.

Projektant		Výpracoval		Zodpovědný projektant		 Lentus agilis, spol. s r.o., Škocní 809, 691 10 Kobyli, www.lentus.cz, lentus@lentus.cz, tel./fax: 519 431 417	
Ing. Libor Loveček		Ing. Petr Jeřábek		Ing. Ivo Pospíšil			
Investor:		Město Pelhřimov					
Název zakázky:							
Rozšíření hřbitova v Pelhřimově							
Část stavby: D.1.4. Technologie kašny							
Obsah výkresu				Číslo výkresu		05	