

KATASTRY
PARCELNÍ ČÍSLA
DRUH POVRCHU
VZDÁL. OBJEKTŮ A VRCHOL. BODŮ
OZNAČENÍ VRCHOL. BODŮ

MĚŘÍTKA 1:100/100

SO 07
VODOVODNÍ PŘÍPOJKA

SOUBĚH

OSA POTRUBÍ

KÓTY HRUBÝCH TERÉNNÍCH ÚPRAV

HLOUBKA VÝKOPU

KÓTA VÝKOPU

HLOUBKA DNA POTRUBÍ

KÓTA DNA POTRUBÍ


KÓTA PŮVODNÍHO TERÉNU

SROVNÁVACÍ ROVINA

STANIČENÍ [km/m]
DN [mm] – MATERIÁL – DÉLKA [m]
SKLON [promile] – DÉLKA [m]
ULOŽENÍ
PRŮTOK [l/s] – RYCHLOST [m/s]

Pelhřimov			
2217/1			
mlat			
2,05	16,87	0,2	0,5 0,26
NAPOJENÍ NA STÁVAJÍCÍ VODOVOD (NEZNAMÉ DN)		ZALOMENÍ 90°	ZALOMENÍ 90° A ODBOČKA K VÝTOKOVÉMU VENTILU

ZALOMENÍ 90°
PROSTUP STĚNOU DO ŠACHTY
ŠACHTA TECHNOLOGIE KAŠNY
NEJÍ SOUČÁST SO 07, ALE SO 06

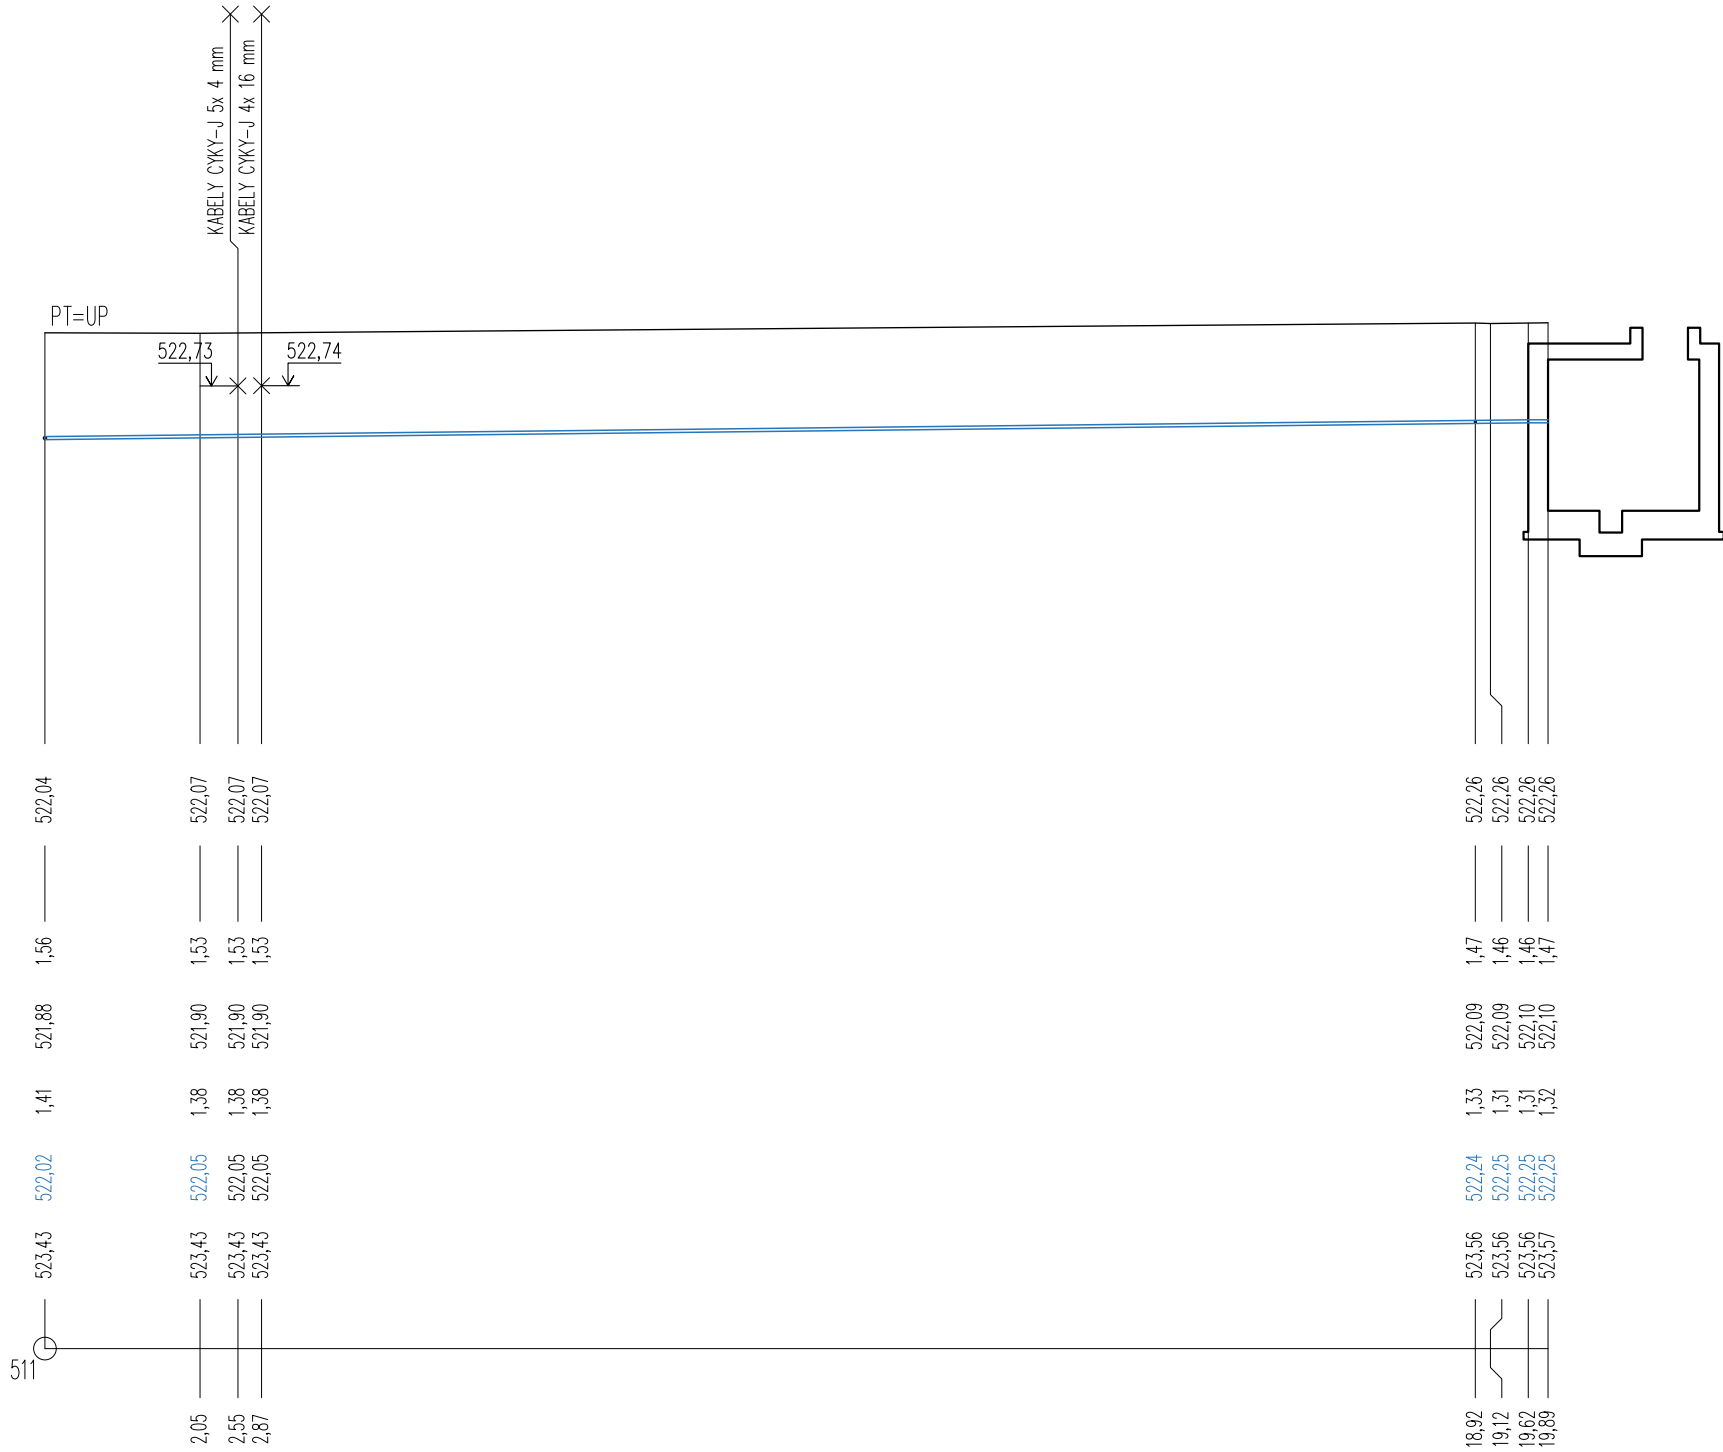

0,0	
DN40 – HDPE d50x4,6 – 18,92	DN40 – HDPE d50x4,6 – 0,96
11,31 – 18,92	11,31 – 0,96
písek	písek
1,72 – 2,1	1,67 – 2,0

SOUBĚH

OSA POTRUBÍ

KÓTY HRUBÝCH TERÉNNÍCH ÚPRAV

HLOUBKA VÝKOPU

KÓTA VÝKOPU

HLOUBKA DNA POTRUBÍ

KÓTA DNA POTRUBÍ


KÓTA PŮVODNÍHO TERÉNU

SROVNÁVACÍ ROVINA

STANIČENÍ [km/m]
DN [mm] – MATERIÁL – DÉLKA [m]
SKLON [promile] – DÉLKA [m]
ULOŽENÍ
PRŮTOK [l/s] – RYCHLOST [m/s]


0,55	3,50	0,55	6,46
NAPOJENÍ NA PŘÍPOJKU		ZALOMENÍ 90°	
ZALOMENÍ 90°		ZALOMENÍ 90°	

SVISLÉ ZALOMENÍ –
VÝTOKOVÝ VENTIL PRO
NAPOUŠTĚNÍ KONVÍ

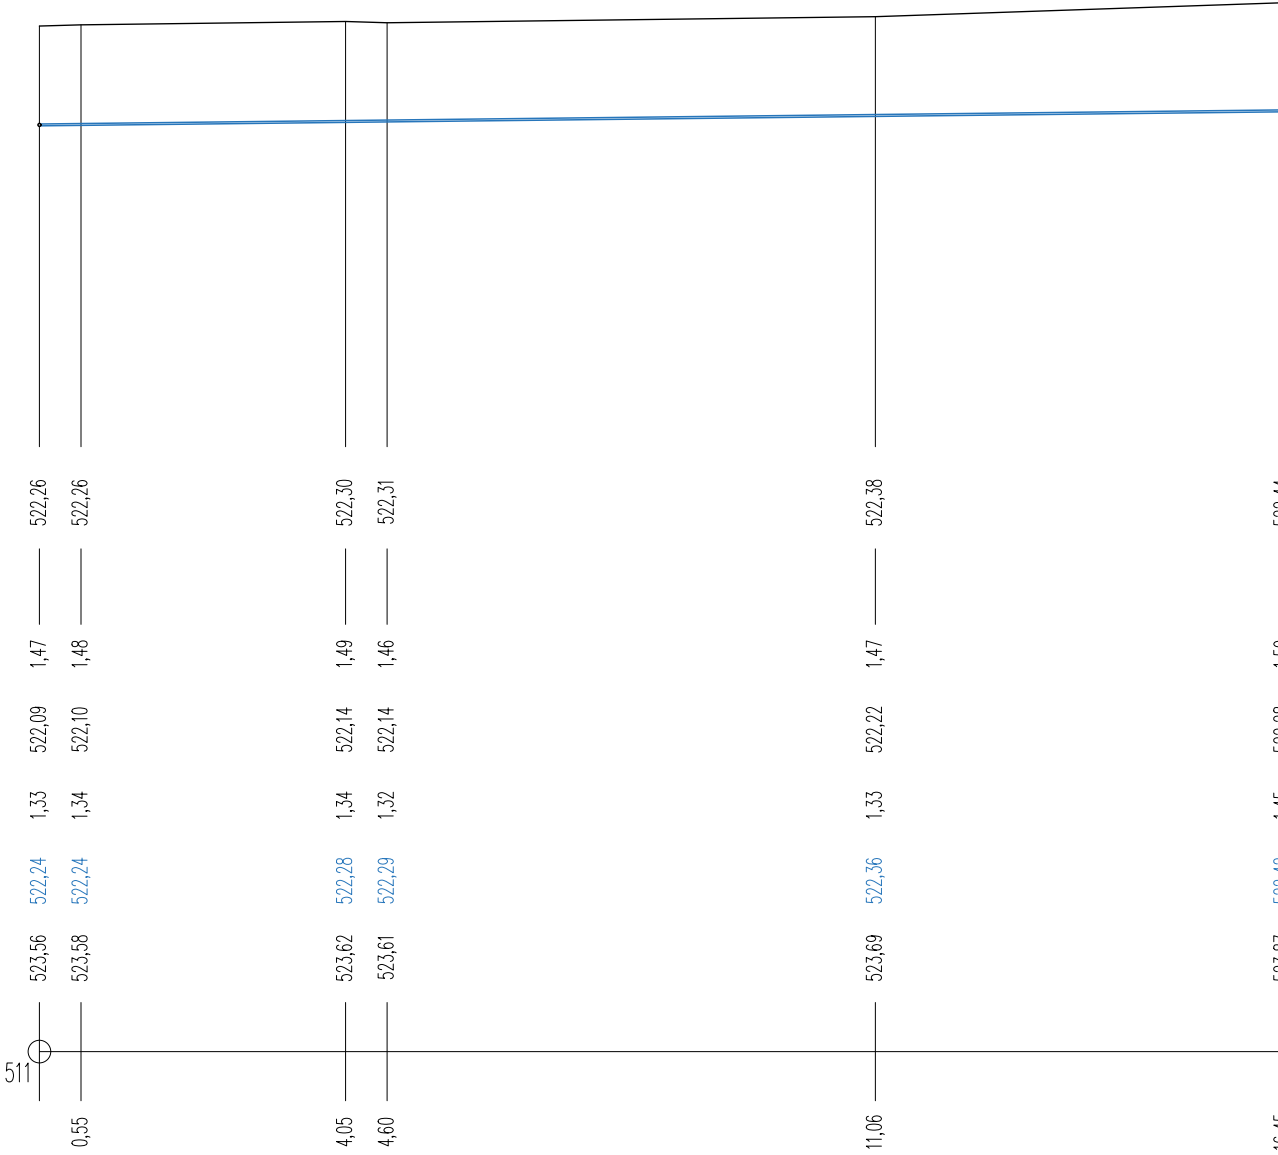


0,0	
DN25 – HDPE d32x3 – 16,45	
11,31 – 16,45	
písek	
0,40 – 0,8	

DETAIL NAPOJENÍ

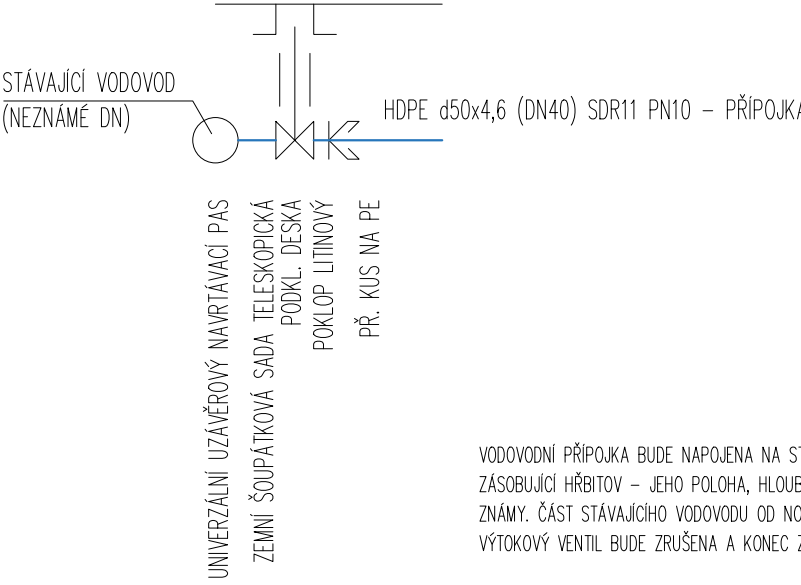

VODOVODNÍ PŘÍPOJKA BUDE NAPOJENA NA STÁVAJÍCÍ VODOVOD
ZÁSOBUJÍCÍ HRBITOV – JEHO POLOHA, HLOUBKA ANI DN NEJSOU
ZNÁMY. ČÁST STÁVAJÍCÍHO VODOVODU OD NOVE PŘÍPOJKY PO
VÝTOKOVÝ VENTIL BUDE ZRUŠENA A KONEC ZASLEPEN.

SCHÉMA VODOMĚRNÉ SESTAVY:

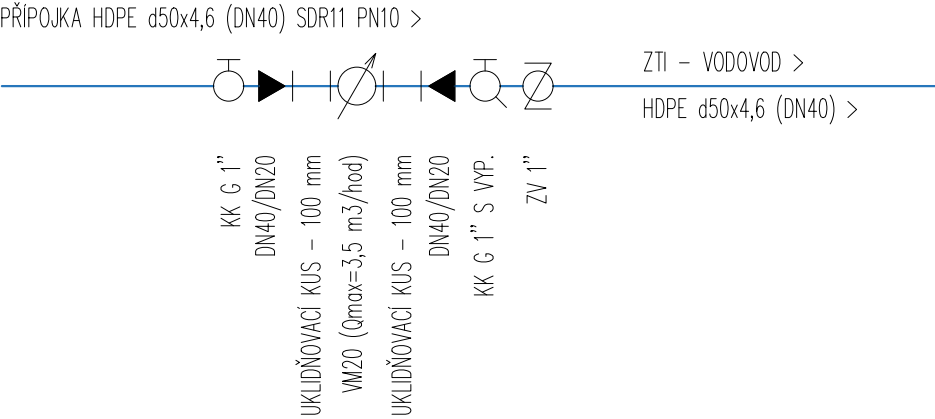

PŘED SAMOTNOU REALIZACÍ STAVBY JE NUTNÉ OVĚŘIT
HLOUBKY A POLOHU VŠECH STAVBOU DOTČENÝCH SÍTÍ
A DODRŽET POŽADAVKY ČSN 73 6005!

SOUŘAD. SYSTÉM: JTSK, VÝŠK. SYSTÉM: BpV

Atelier Tišnovka	ROZŠÍŘENÍ HRBITOVA V PELHŘIMOVĚ - 1. ETAPA		ATELIER TIŠNOVKA TIŠNOVSKÁ 145, 614 00, BRNO TEL: +420 606 855 919 E-MAIL: TODOROV@TISNOVKA.CZ
	ZODPOVĚDNÝ PROJEKTANT: ING. ARCH. MICHAL ŘÍČNÝ, ING. ARCH. PETR TODOROV		DATUM: LEDEN 2024
	INVESTOR: MĚSTO PELHŘIMOV		MĚŘÍTKO: 1:100/100
	VYPRACOVAL: Bc. ALŽBĚTA FIL'OVÁ		FORMÁT: 735x297
	STUPEŇ: DPS		Č.VÝKRESU: D.1.5.2