

KATASTRY
PARCELNÍ ČÍSLA
DRUH POVRCHU
VZDÁL. OBJEKTŮ A VRCHOL. BODŮ
OZNAČENÍ VRCHOL. BODŮ

Pelhřimov	
2217/1	
mlat	
6,81	0,26

NAPOJENÍ NA DRENÁŽ D2 – "ŘEKU"

PROSTUP STĚNOU DO ŠACHTY

ŠACHTA TECHNOLOGIE KAŠNY

NENÍ SOUČÁST SO 07, ALE SO 06

SMĚROVÉ POMĚRY



MĚŘÍTKA 1:100/100

SO 07 PŘÍPOJKA KANALIZACE

SOUBĚH

KÓTY HRUBÝCH TERÉNNÍCH ÚPRAV

HLOUBKA VÝKOPU


KÓTA VÝKOPU

HLOUBKA DNA POTRUBÍ

KÓTA DNA POTRUBÍ

KÓTA PŮVODNÍHO TERÉNU

SROVNÁVACÍ ROVINA

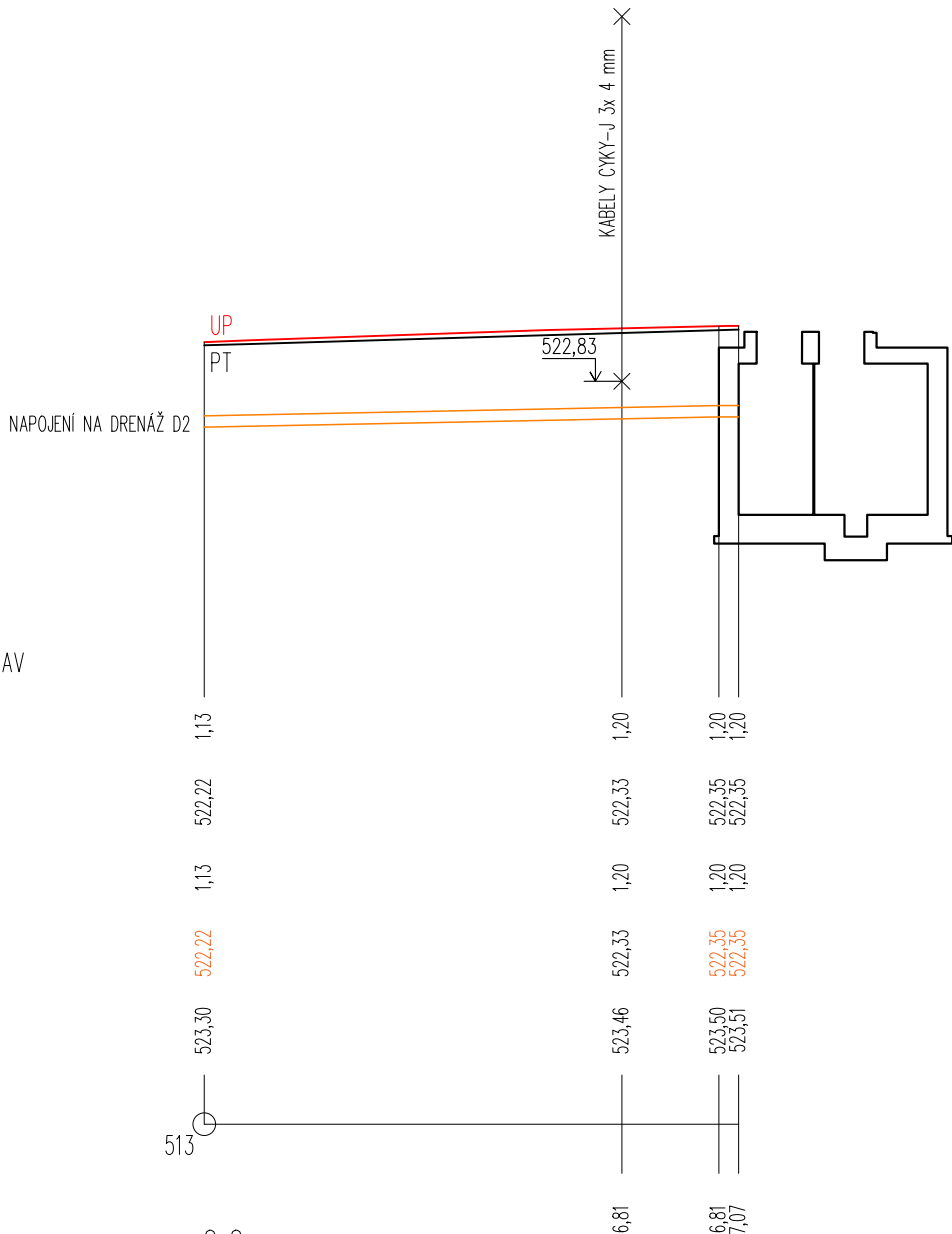

STANIČENÍ [km/m]
PROFIL [mm] – MATERIÁL – DÉLKA [m]
SKLON [promile] – DÉLKA [m]
ULOŽENÍ
KAPACITNÍ PRŮTOK [l/s] – RYCHLOST [m/s]
SKUTEČNÝ PRŮTOK [l/s] – RYCHLOST [m/s]

0,0
DN150 – PVC KG – 7,07
20,00 – 7,07
písek
34,1 – 1,86
3,33 – 1,35

PŘED SAMOTNOU REALIZACÍ STAVBY JE NUTNÉ OVĚŘIT
HLOUBKY A POLOHU VŠECH STAVBOU DOTČENÝCH SÍTÍ
A DODRŽET POŽADAVKY ČSN 73 6005!

Atelier Tišnovka 	SOUŘAD. SYSTÉM: JTSK, VÝŠK. SYSTÉM: BpV	
	ROZŠÍŘENÍ HŘBITOVA V PELHŘIMOVĚ - 1. ETAPA	
	ZODPOVĚDNÝ PROJEKTANT: ING. ARCH. MICHAL ŘÍČNÝ, ING. ARCH. PETR TODOROV	ATELIER TIŠNOVKA TIŠNOVSKÁ 145, 614 00, BRNO TEL: +420 606 855 919 E-MAIL: TODOROV@TIŠNOVKA.CZ
	INVESTOR: MĚSTO PELHŘIMOV	DATUM: LEDEN 2024
	VYPRACOVAL: Bc. ALŽBĚTA FIL'OVÁ	MĚŘÍTKO: 1:100/100
STUPEŇ: DPS		FORMÁT: A3
PODÉLNÝ PROFIL PŘÍPOJKY KANALIZACE		Č.VÝKRESU: D.1.5.3