


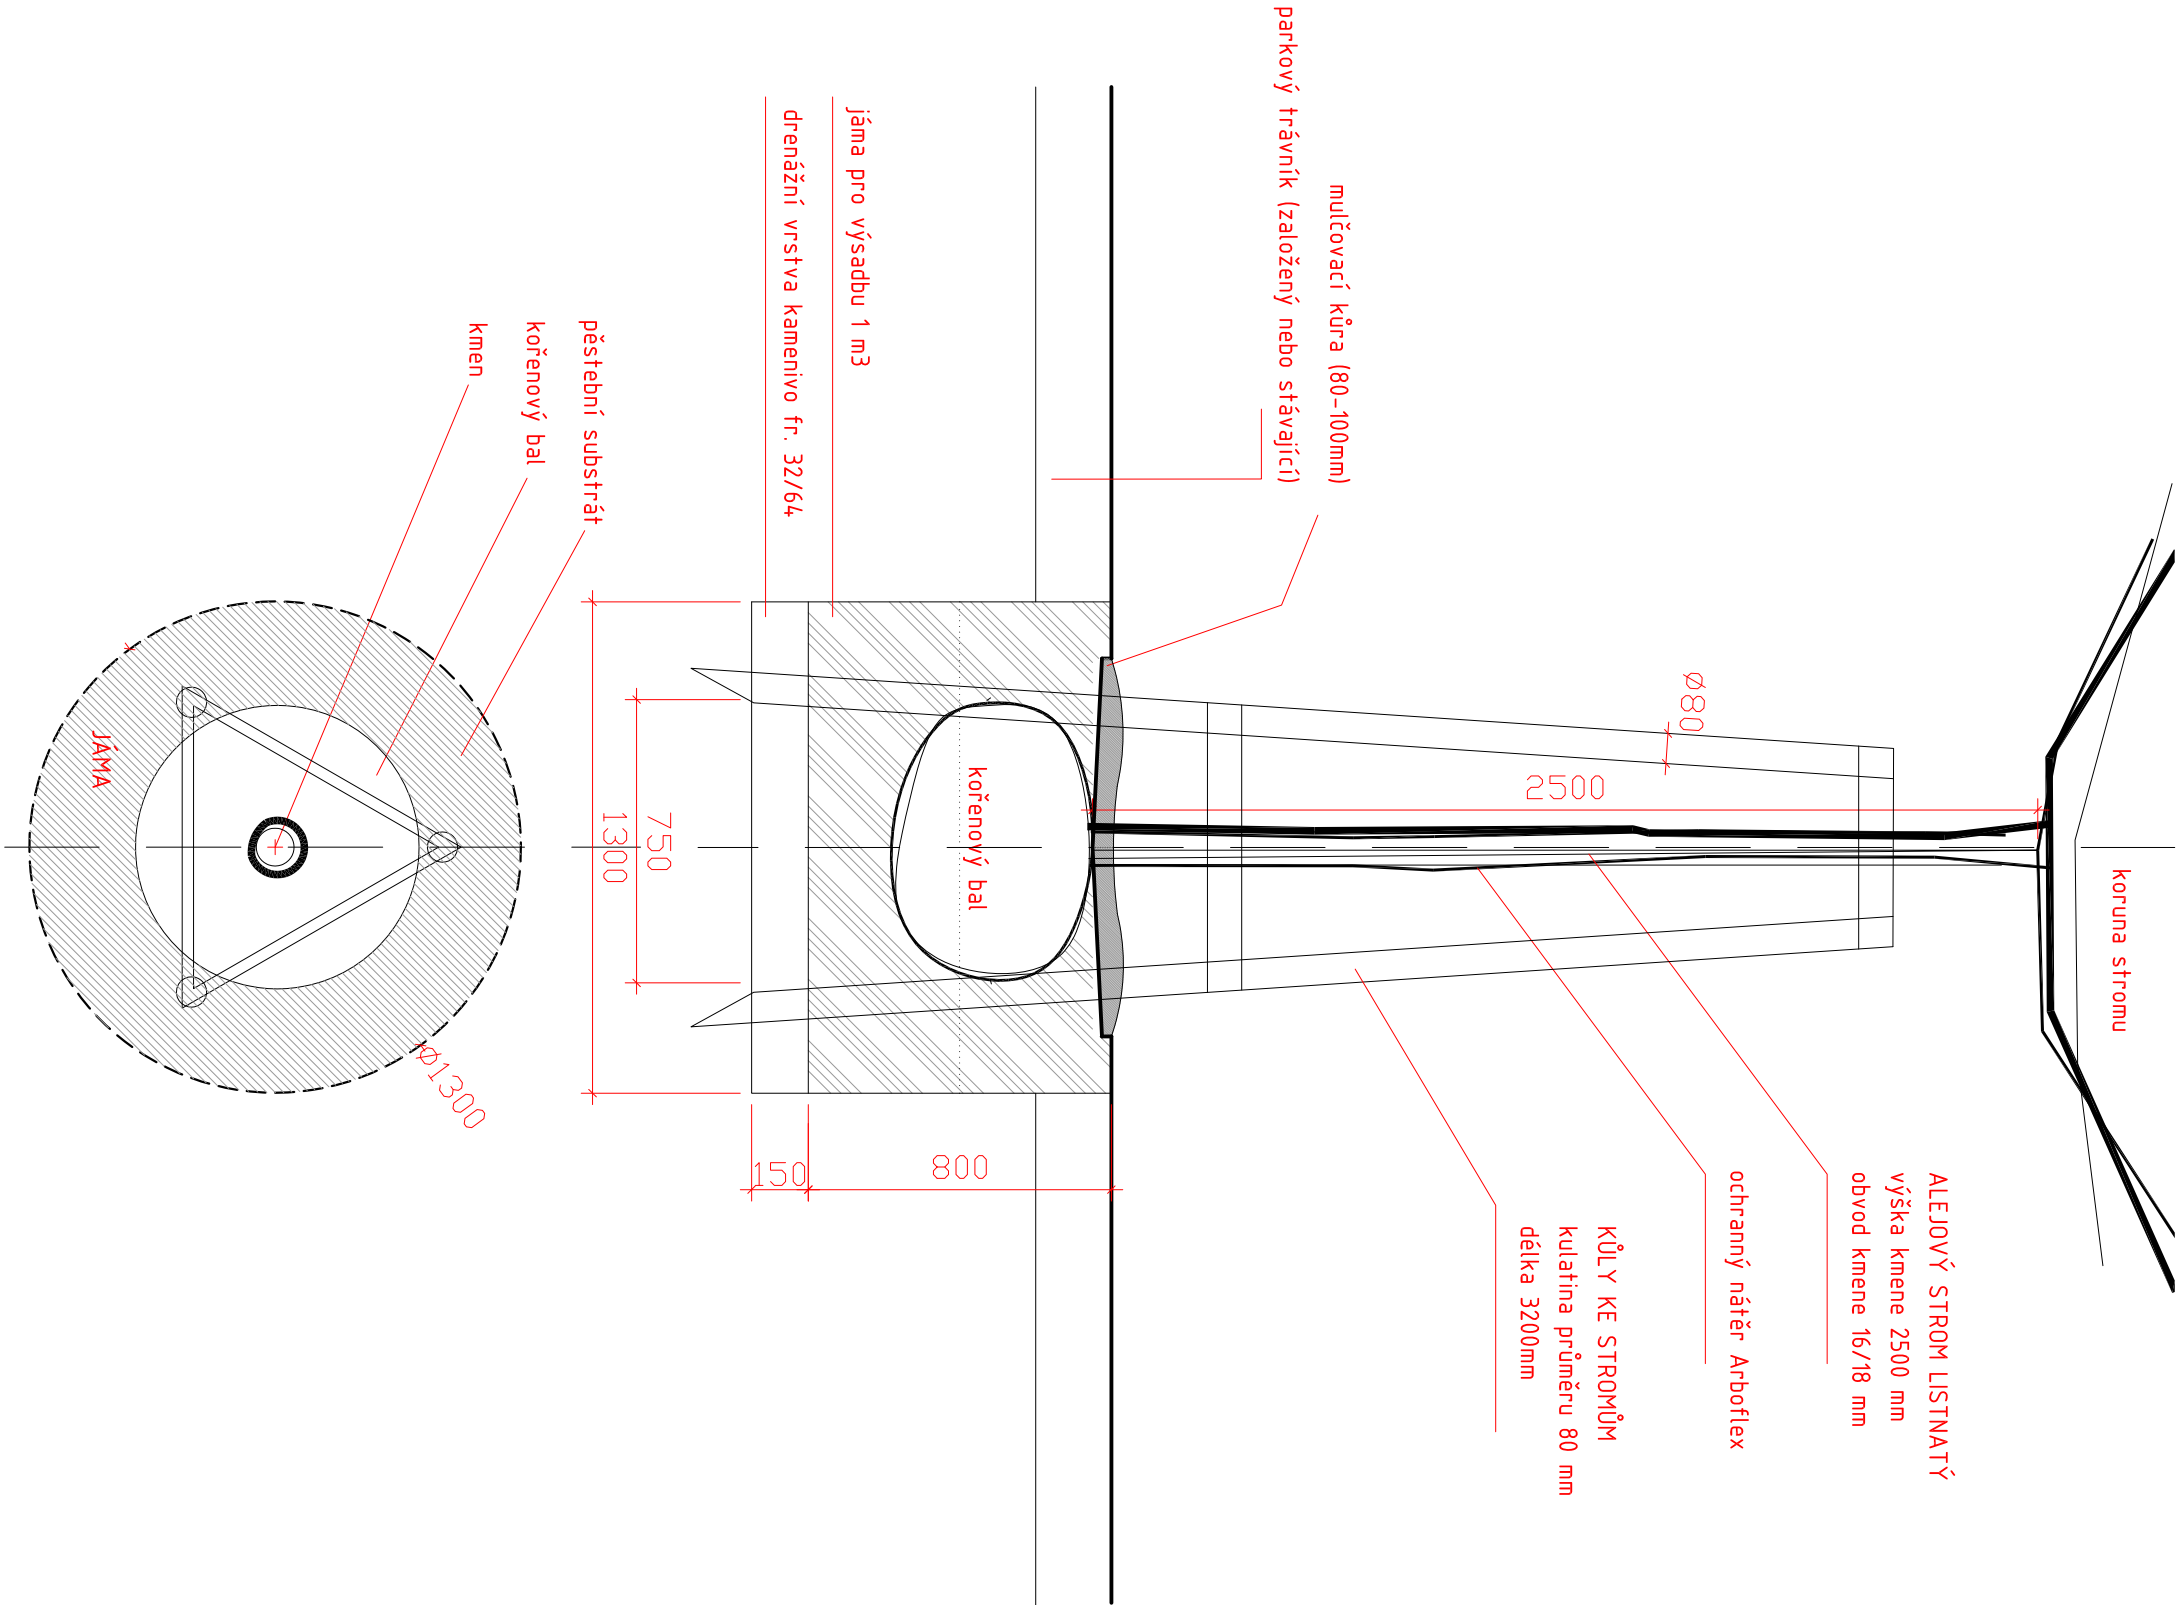

ROZŠÍŘENÍ HŘBITOVA V PELHŘIMOVĚ		SOUŘAD. SYSTÉM: JTSK, VÝŠK. SYSTÉM: BPV	
ČÁST D - VEGETAČNÍ ÚPRAVY	SO - 02	ZPRACOVATEL PROFESNÍ ČÁSTI Ing. arch. Lucie Kostková	
ZODPOVĚDNÝ PROJEKTANT: Ing. arch. Michal Říčný, Ing. arch. Petr Todorov		DATUM: LEDEN 2024	
INVESTOR: MĚSTO PELHŘIMOV		MĚŘÍTKO: A3	
STUPEŇ: DPS		FORMÁT: 1:20	
DETAIL - VÝSADBA STROMU VE VOLNÉ PŮDĚ		Č. VÝKRESU: D2.3	