


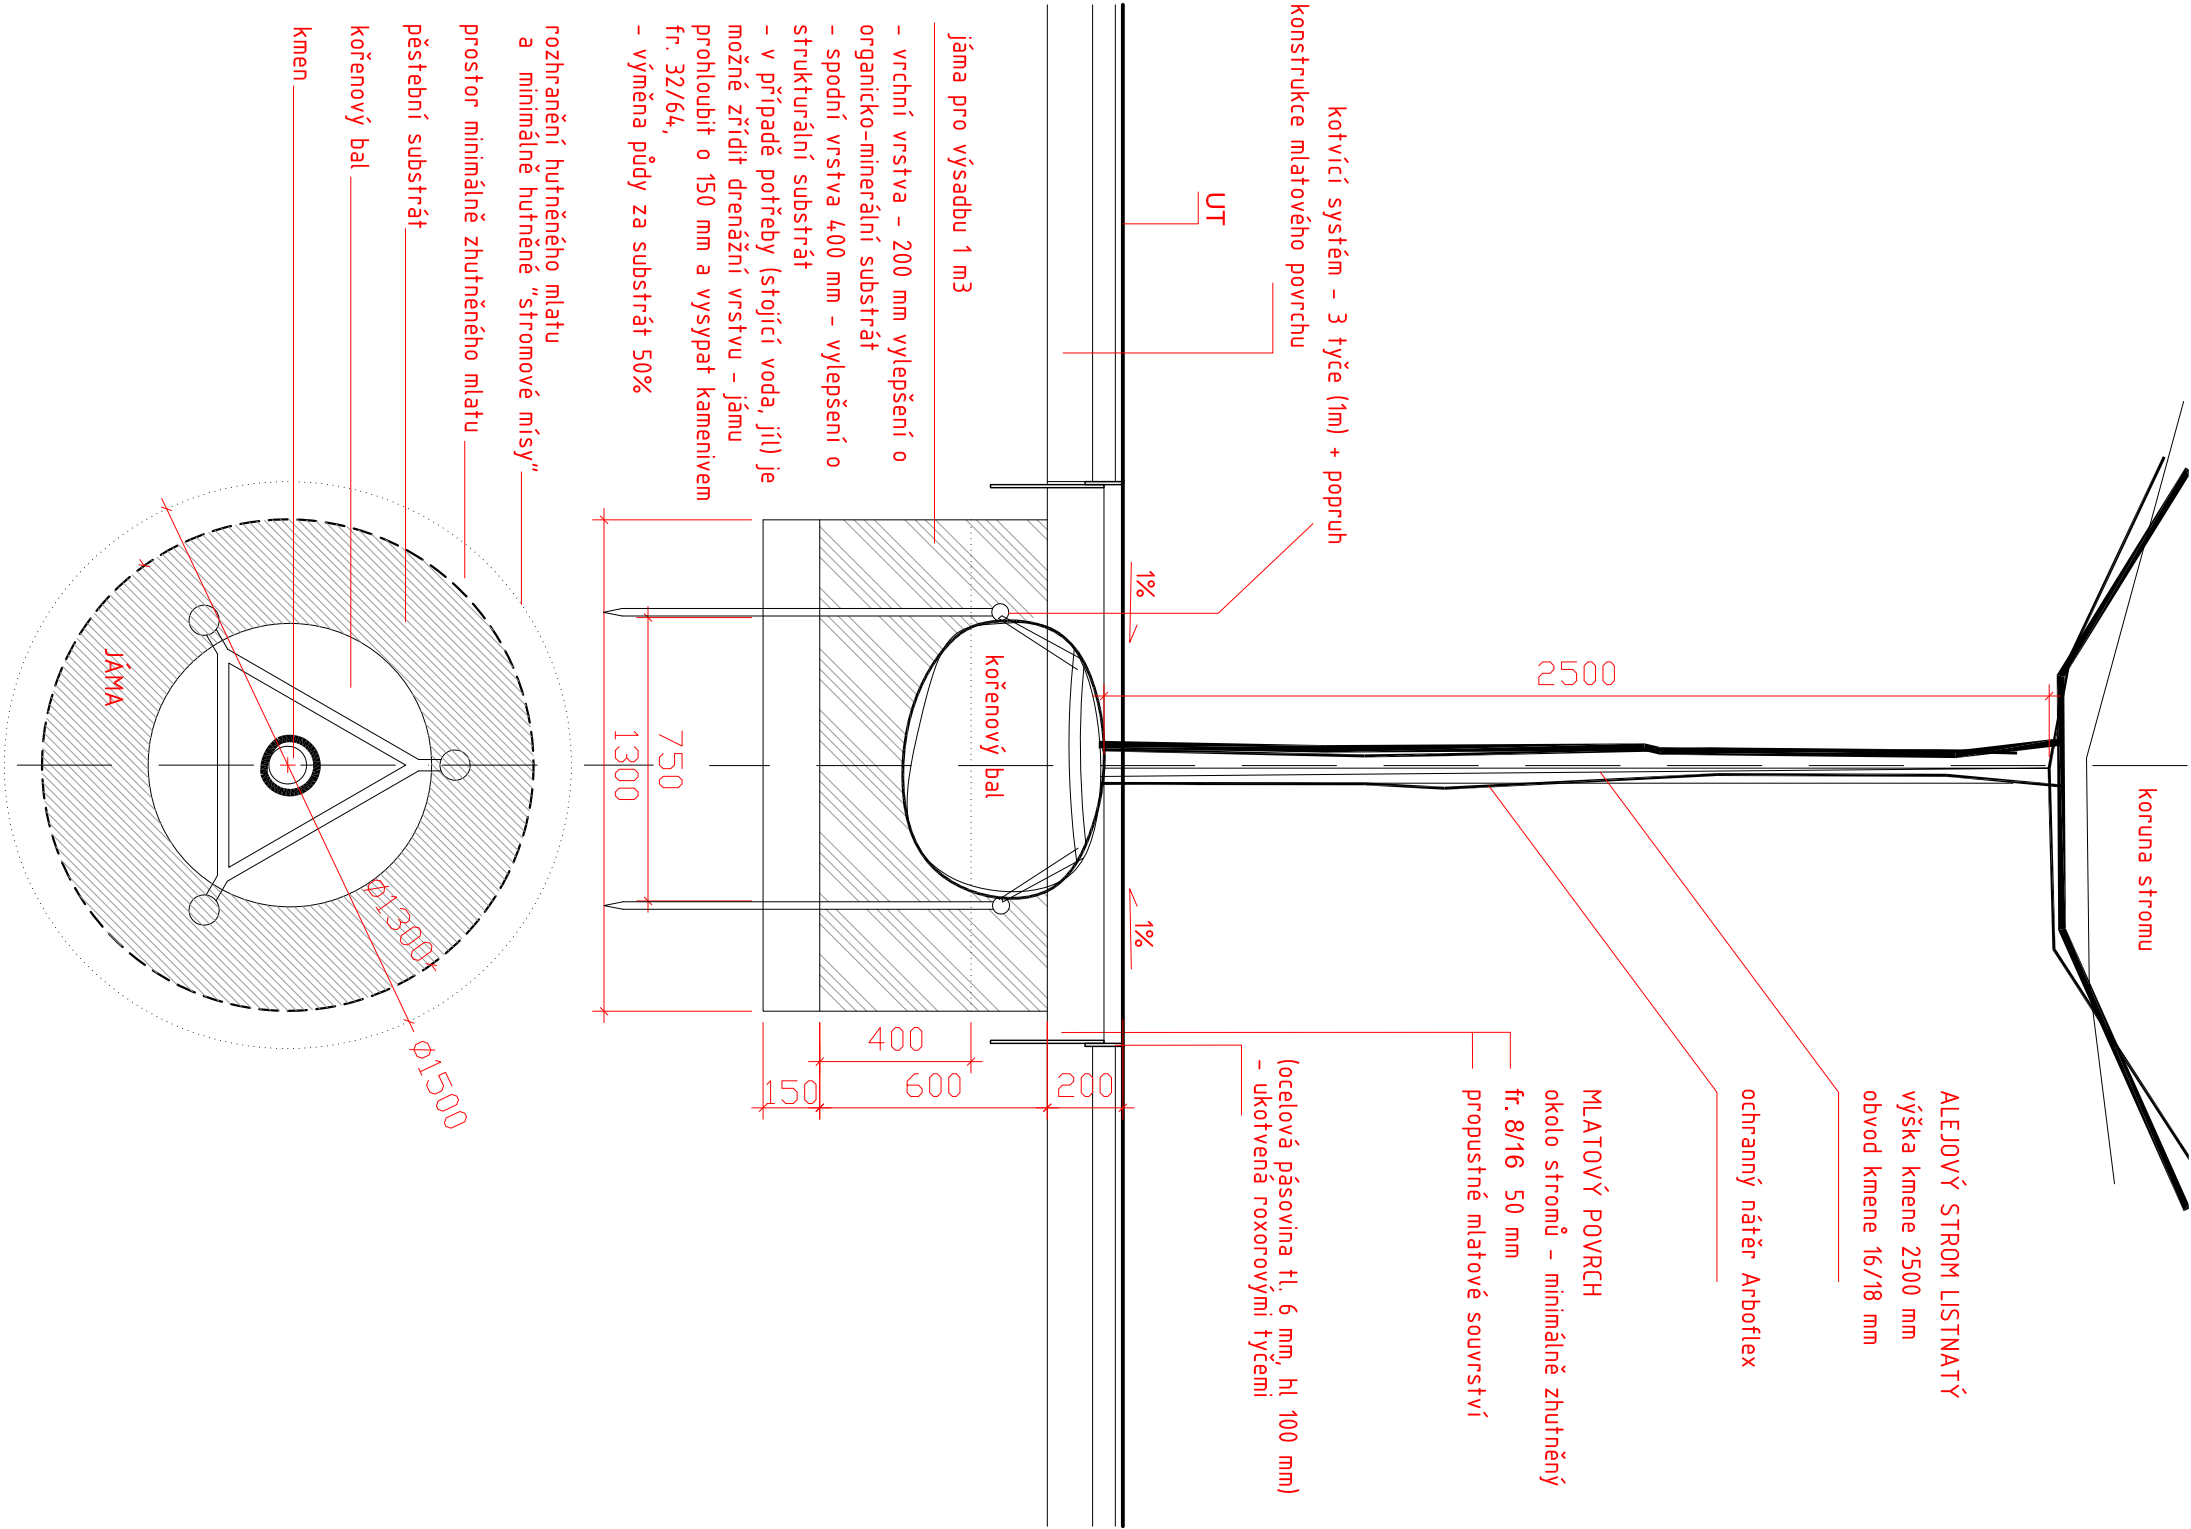

SOUŘAD. SYSTÉM: JTSK. VÝŠK. SYSTÉM: BPV

ROZŠÍŘENÍ HŘBITOVA V PELHŘÍMOVĚ		ČÍSLO: 76342263
ČÁST D - VEGETAČNÍ ÚPRAVY	SO - 02	ZPRACOVATEL PROFESNÍ ČÁSTI Ing. arch. Lucie Košťková
ZODPOVĚDNÝ PROJEKTANT: Ing. arch. Michal Říčný, Ing. arch. Petr Todorov		TEL: +420 777 087 206 MAIL: lucie.kostkova@gmail.com
INVESTOR: MĚSTO PELHŘÍMOV		DATUM: LEDEN 2024
STUPEŇ: DPS		MĚŘÍTKO: 1:20
DETAIL - VÝSADBA STROMU V MLATU		FORMÁT: A3
		Č. VÝKRESU: D2.5