


DETAIL "ŘEKY" - PŘÍČNÝ ŘEZ

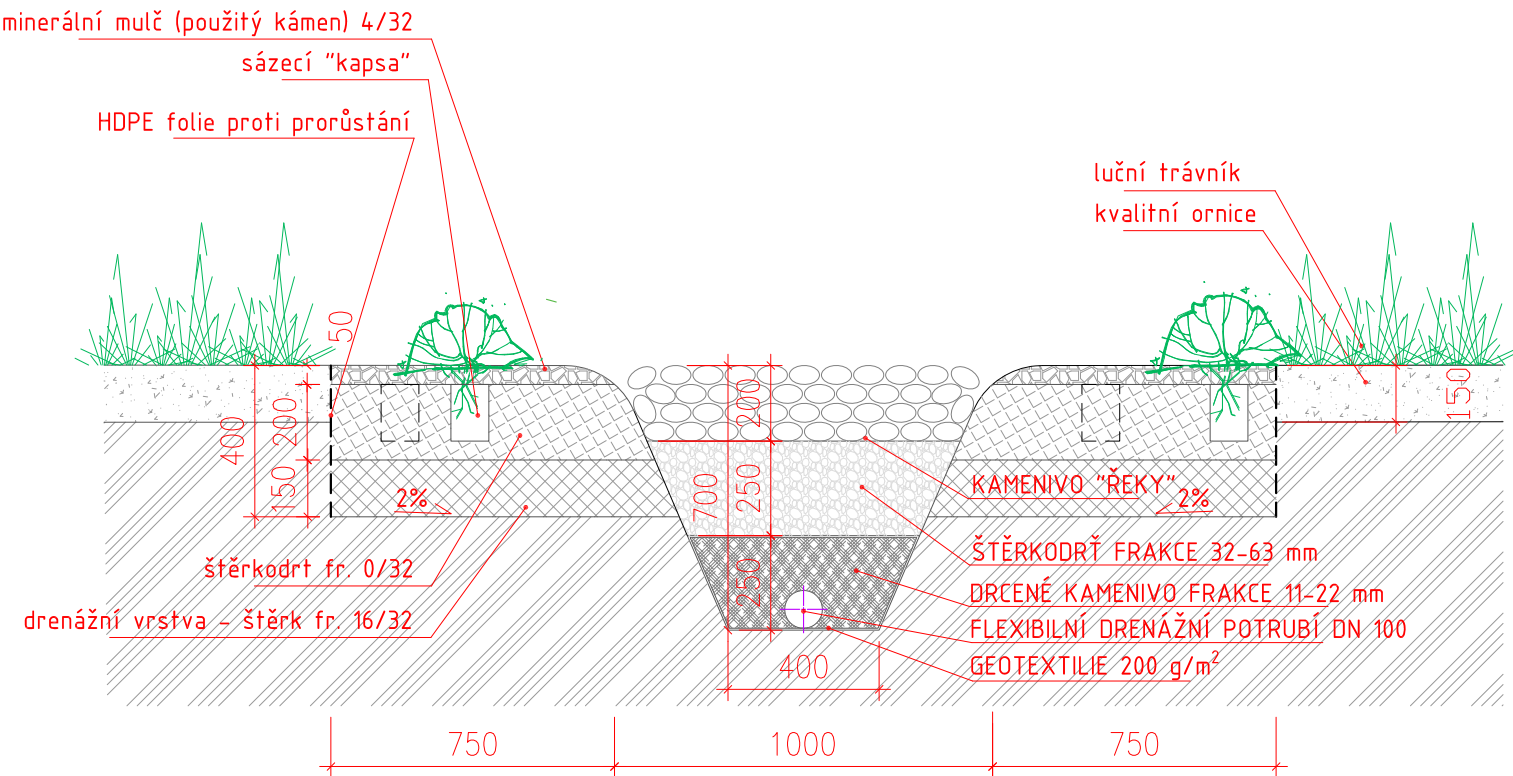

SOUŘAD. SYSTÉM: JTSK, VÝŠK. SYSTÉM: BpV

ROZŠÍŘENÍ HŘBITOVA V PELHŘIMOVĚ		ZPRACOVATEL PROFESNÍ ČÁSTI Ing. arch. Lucie Kostková	IČO: 76342263 Sokolnická 309/11 620 00 Brno tel.: +420 777 087 206 mail: lucie.kostkova@gmail.com
ČÁST D - VEGETAČNÍ ÚPRAVY SO - 02			
ZODPOVĚDNÝ PROJEKTANT: Ing. arch. Michal Říčný, Ing. arch. Petr Todorov			DATUM: LEDEN 2024
INVESTOR: MĚSTO PELHŘIMOV			MĚŘÍTKO: 1:20
STUPEŇ: DPS			FORMÁT: A4
DETAIL - PŘÍČNÝ ŘEZ "ŘEKOU"			Č.VÝKRESU: D2.7