


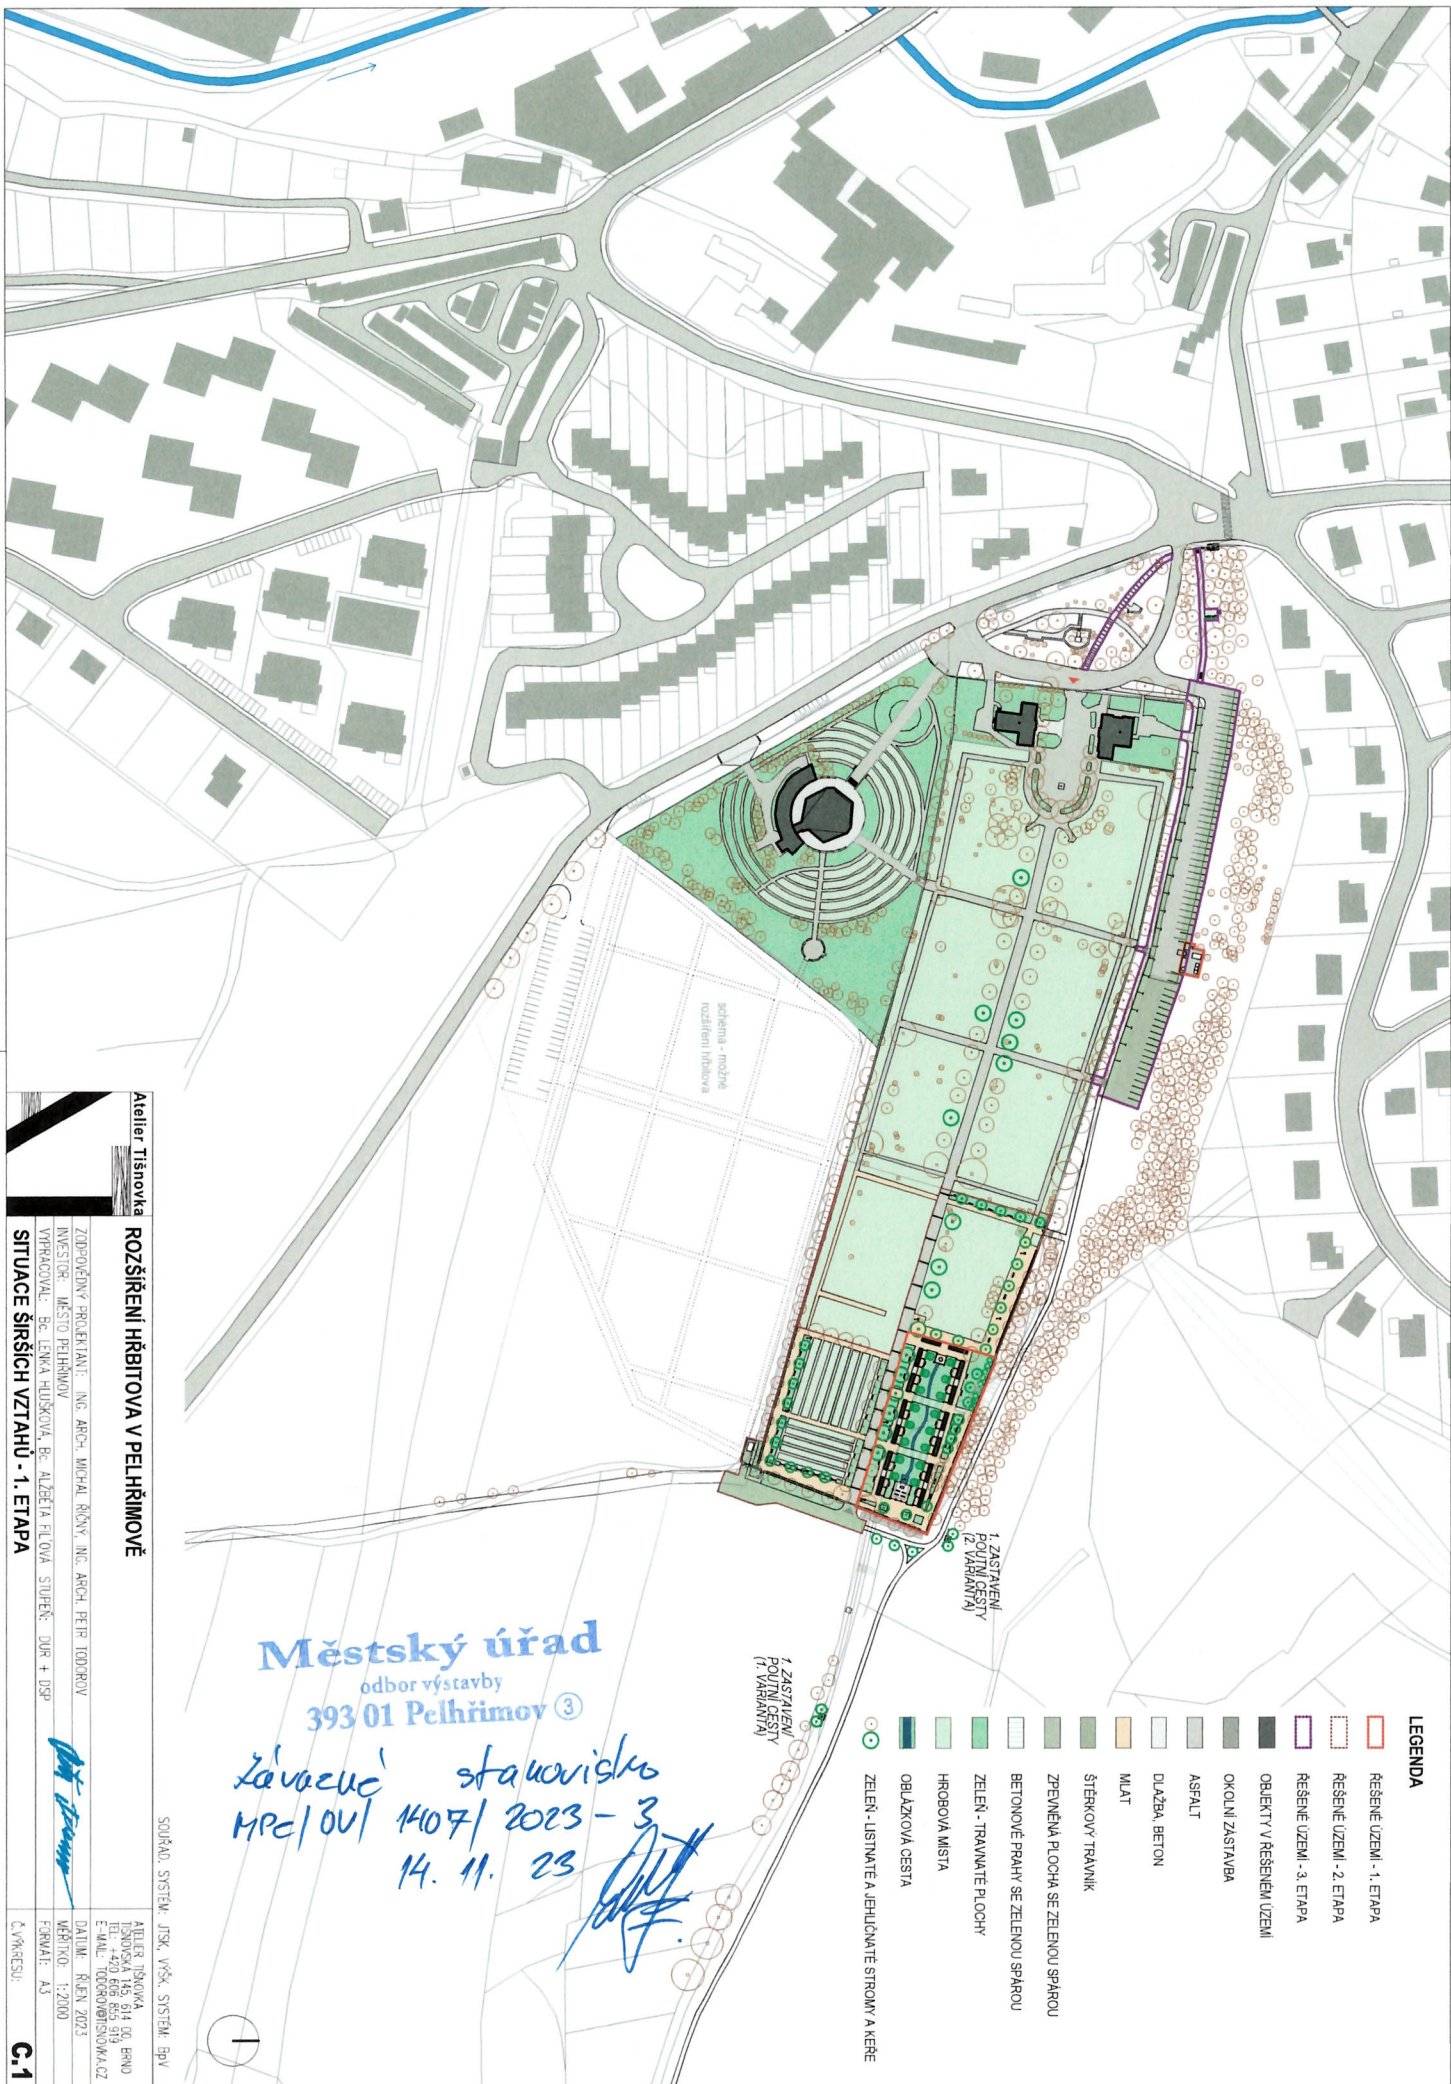



- ELEKTRICKÉ PODZEMNÍ VEDENÍ VN, SDĚLOVACÍ VEDENÍ
- PŘÍBLIŽNÁ POLOHA VODOVODU ZÁSOBUJÍCÍ HŘEBITOV (SOUKROMÉ VEDENÍ)
- STÁVAJÍCÍ VEDENÍ VO
- STÁVAJÍCÍ SLOUPY VO
- KANALIZAČNÍ ŠACHTA
- VODNÍ KOHOUT (VODNÍ ŠACHTA)

14.11.23

ATELIER TJŠNOVKA
TJŠNOVSKÁ 145, 614 00, BRNO
TEL: +420 606 855 919
E-MAIL: TODROVO@TJŠNOVKA.CZ

DATUM:	ŘÍJEN 2023
MĚRITKO:	1:250
FORMÁT:	A4

Č. VÝKRESU:

C.8

5.8