

Město Pelhřimov

Odbor hospodářský

ATELIER TIŠNOVKA
Ing. Arch. Petr Todorov
Tišnovská 145
614 00 Brno

VÁŠ DOPIS ZNAČKY / ZE DNE
/

ČÍSLO JEDNACÍ
OH/617/2023-2

POČET LISTŮ / PŘÍLOH
1/2

VYŘIZUJE
M. Hotovec,
tel. 565 351 476
hotovec.m@mupe.cz

PELHŘIMOV
22. listopadu 2023

Vyjádření k projektu „ROZŠÍŘENÍ HŘBITOVA V PELHŘIMOVĚ - 1. etapa“

Město Pelhřimov, zast. Odborem hospodářským MěÚ Pelhřimov, jako vlastník pozemků p.č. 2217/1, 2217/2, 2206/1, 2214, 2218/1, 2220/2, 3418/7, 2216, 2219 v k.ú. Pelhřimov, bere na vědomí předloženou projektovou dokumentaci stavby „ROZŠÍŘENÍ HŘBITOVA V PELHŘIMOVĚ - 1. etapa“ a souhlasí s realizací této stavby podle předložené projektové dokumentace.

V místě stavby se nachází vodovod a kanalizace. Při realizaci stavby požadujeme dodržet ochranná pásma vodovodních řadů a kanalizačních stok dle zákona č. 274/2001 Sb., § 23. Před zahájením zemních prací je nezbytné provést vytýčení vodovodu a kanalizace na místě. Vytýčení provede Pelhřimovská vodárenská, s.r.o., p. Cífků, který zároveň upřesní naše požadavky.

Při realizaci této stavby budou dále dodrženy podmínky, zejména vyjádření Technických služeb města Pelhřimova, p.o. ze dne 22.11.2023. Stavba bude provedena na náklady investora. Před zahájením prací si nechá investor (nebo zhotovitel) vytýčit inženýrské sítě. Po ukončení prací uvede investor (nebo zhotovitel) nemovitosti ve vlastnictví města Pelhřimova dotčené stavbou do řádného stavu a protokolárně je předá Technickým službám města Pelhřimova, p.o.

Toto vyjádření je platné pro vydání nezbytných souhlasů a povolení na výše uvedenou stavbu. Jeho platnost končí rok po vystavení.

S pozdravem


MĚSTO PELHŘIMOV
HOSPODÁŘSKÝ ODBOR
ÚSEK TECHNICKO SPRÁVNÍ
①

Ing. Milan Hotovec
Odbor hospodářský
úsek technickosprávní
MěÚ Pelhřimov

příloha: 1x situace stavby
1x vyjádření TSMP, p.o. ze dne 22.11.2023

LEGENDA

- REŠENÉ ÚZEMÍ - 1. ETAPA
- REŠENÉ ÚZEMÍ - 2. ETAPA
- REŠENÉ ÚZEMÍ - 3. ETAPA
- OBJEKTY V ŘEŠENÉM ÚZEMÍ
- OKOLNÍ ZÁSTAVBA
- STÁVAJÍCÍ ASFALTOVÝ POVRCH
- DLAŽBA BETON
- ZELEŇ - TRAVNATÉ PLOCHY
- HROBOVÁ MÍSTA
- ZELEŇ - LISTNATÉ A JEHLČNATÉ STROMY A KEŘE

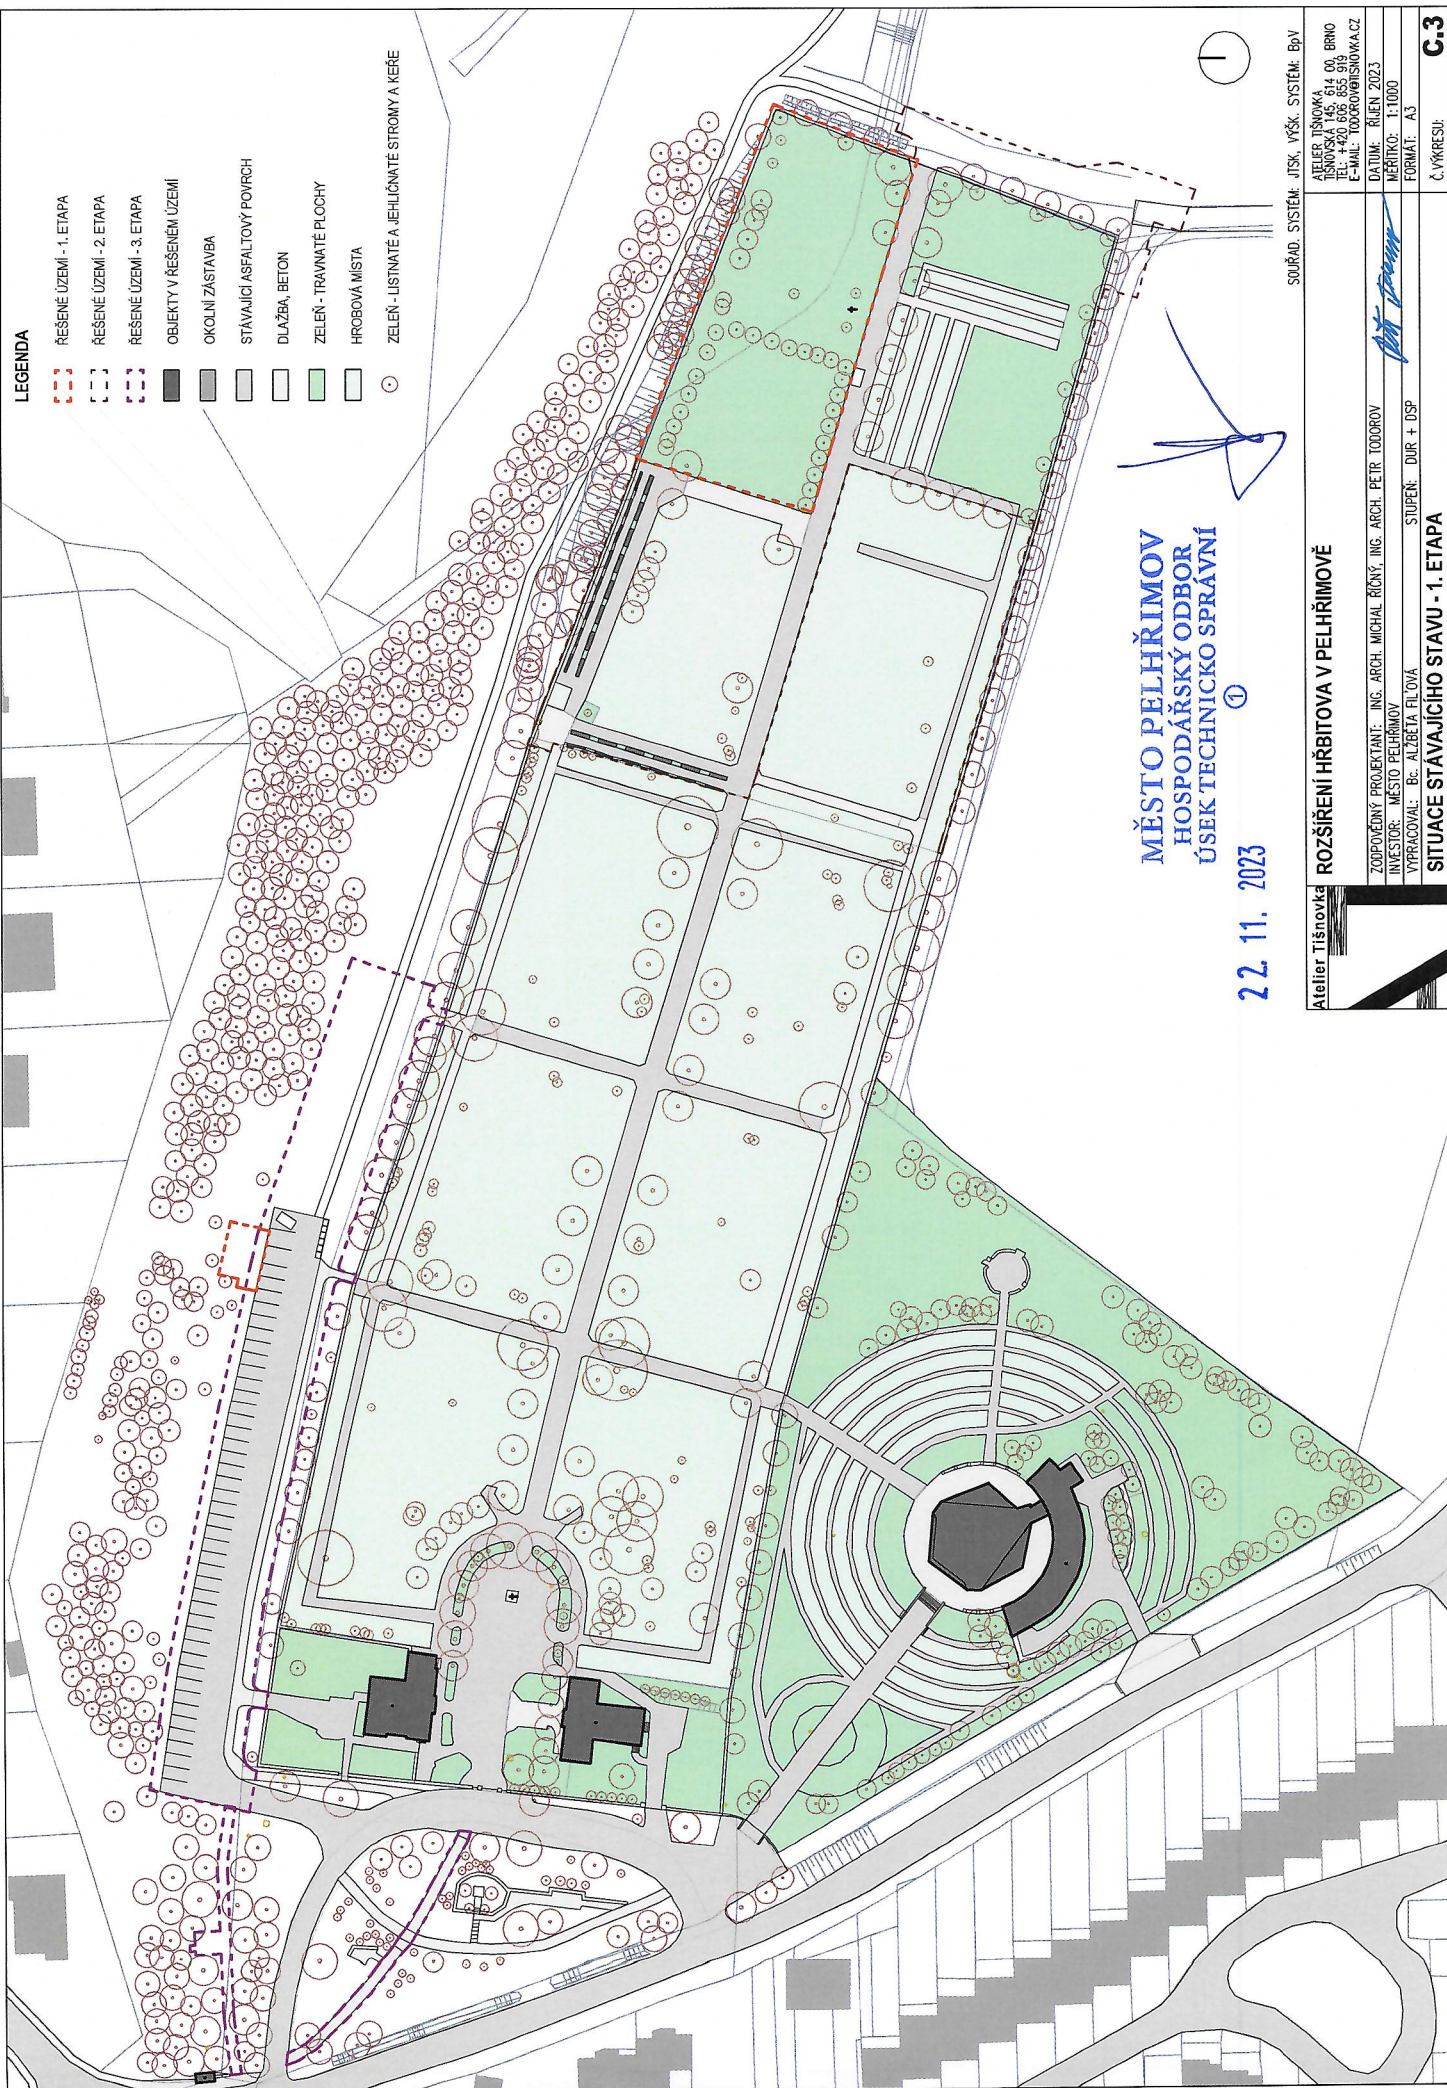

MĚSTO PELHŘIMOV
HOSPODÁŘSKÝ ODBOR
ÚSEK TECHNICKO SPRÁVNÍ

22. 11. 2023

Atelier Tišnovka	ROZŠÍŘENÍ HRBITOVA V PELHŘIMOVĚ		SOUŘAD. SYSTÉM: JTSK, VÝŠK. SYSTÉM: BpV
ZODPOVĚDNÝ PROJEKTANT: ING. ARCH. MICHAL ŘÍČNÝ, ING. ARCH. PETR TODOROV			ATELIER TIŠNOVKA JTSK 14 03 BRNO TEL: +420 602 855 979 E-MAIL: TODOROV@TIŠNOVKA.CZ
INVESTOR: MĚSTO PELHŘIMOV			DATA: ŘÍJEN 2023
VYPRACOVAL: Bc. ALŽBĚTA FLÝOVÁ			MĚRÍTKO: 1:1000
SITUACE STAVAJÍCÍHO STAVU - 1. ETAPA			FORMÁT: A3
			Č. VÝKRESU: C-3



Technické služby města Pelhřimova,

příspěvková organizace IČ 49056689, DIČ CZ 49056689
Myslotínská ulice 1740, 39301 Pelhřimov

MěÚ Pelhřimov
Milan Hotovec
Masarykovo náměstí
393 01 Pelhřimov

Váš dopis/ze dne

Naše zn:

Vyřizuje:

Ing. Vojtěch Adamovský
778 527 894

v Pelhřimově:

22.11.2023

Věc: Vyjádření

Akce: Rozšíření hřbitova v Pelhřimově

Katastrální území: Pelhřimov

Předložená dokumentace: situace stavby

Při provádění prací na majetku Města Pelhřimova budou dodrženy následující podmínky:

- výkopové práce budou prováděny v souladu s vyhláškou MěÚ Pelhřimov o provádění výkopových prací na pozemcích v majetku MěÚ Pelhřimov
- práce budou prováděny v souladu s platnými nařízeními Rady města Pelhřimov
- povrchy komunikací a obrubníky budou provedeny oprávněnou osobou na zhutněný zásyp, a to v následujícím provedení:

Živičné povrchy

- u výkopových prací prováděných podélně v ose komunikace dojde opravě povrchu v celé šířce dotčeného jízdního pruhu
- u výkopových prací prováděných kolmo na osu komunikace dojde k opravě povrchu v min. šířce 1m + zámek 0,25 m na každou stranu od hrany výkopu

Dlážděné povrchy

- u výkopových prací prováděných v chodníku dojde po jejich dokončení k předláždění chodníku v celé jeho šířce
- u výkopových prací prováděných v dlážděné komunikaci platí stejná pravidla jako pro živičné povrchy, vyjma zámků na každou stranu od hrany výkopu
- komunikace budou konstruovány dle platných technických norem, typu a třídy komunikace. Chodníky budou konstruovány jako pojízdné pro vozidla o hmotnosti min. 5000 Kg
- důkladně ošetřit případné spáry asfaltovou zálivkou v živičných krytech dle platných norem a předpisů
- plochy veřejné zelené dotčené stavbou budou upraveny osetím travou a uhrabáním na zhutněný zásyp, s minimální finální vrstvou 15 cm ornice, popř. zahradního substrátu.
- Po vyklizení dotčené plochy se na místě nebudou nacházet zbytky stavebního materiálu, odpadky a v upravených plochách se nebude nacházet kamenivo větší frakce než 30 mm ve větším množství
- při výstavbě bude stavebník dbát, aby nepoškozoval a neznečišťoval části vozovky a okolní terén, kterých se stavba nedotýká
- odpadní znečištěné vody nebudou vypouštěny do městské dešťové kanalizace ani na jiný pozemek v majetku MěÚ Pelhřimov
- výkopy budou náležitě zajištěny z hlediska bezpečnosti provozu vč. dopravního značení, které bude osazeno na náklady žadatele
- v průběhu výstavby budou plochy v majetku města Pelhřimova dotčené výstavbou udržovány dodavatelem stavebních prací v náležitém pořádku. Tzn. průběžným úklid a sečení dotčených ploch
- bude zajištěn bezpečný a čistý pohyb chodců
- po dokončení prací budou dotčené plochy v majetku města Pelhřimova protokolárně předány zástupci TSMP – Vedoucí stavební údržby- 774 142 018, Vedoucí staveb a investic- 778 527 894
- pokud nebudou doloženy hutní zkoušky, tak záruční doba hutnění zásypů bude 60 měsíců, v případě doložení hutních zkoušek poskytuje zhotovitel záruku 24 měsíců na provedené práce
- bude určena osoba odpovědná za prováděné práce a bude nahlášena písemně na e-mailovou adresu info@tspe.cz vč. kontaktu na tuto osobu
- budou dodrženy podmínky Vyjádření k existenci sítí veřejného osvětlení-při odkrytí a před záhozem kabelu jste povinni kontaktovat zástupce TSMP – Vedoucí stavební údržby.

- Požadujeme aby veškeré překopy byly provedeny podvrtem, pokud to bude technologicky možné.
- Zvláštní užívání místních komunikací se neuděluje v zimním období a v nově vybudovaných komunikacích.
- Komunikační napojení podléhá souhlasnému stanovisku Policie České republiky

Platnost tohoto vyjádření končí rok po jeho vystavení.

S pozdravem

Ing. Vojtěch Adamovský
vedoucí staveb a investic

ing.
Vojtěch
Adamovský

Digitálně podepsal
ing. Vojtěch
Adamovský
Datum: 2023.11.22
08:44:22 +01'00'