ŘEZ "A"

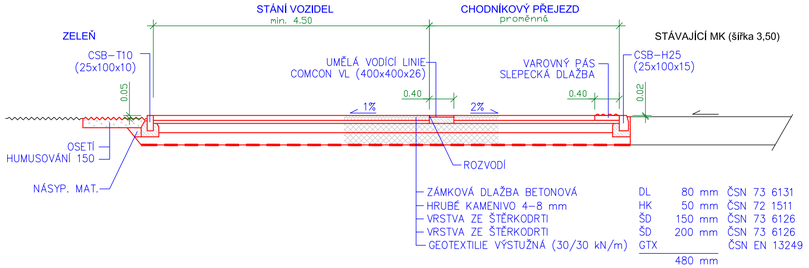

ŘEZ "B"

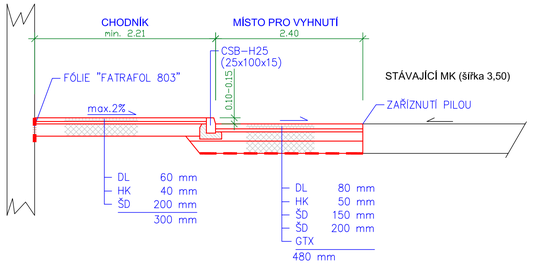

ŘEZ "C"

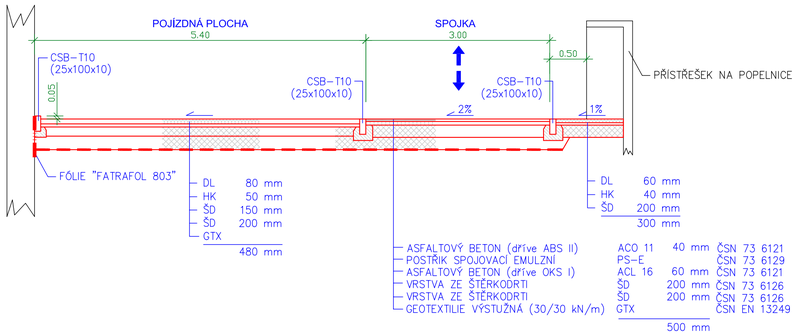

ŘEZ "D"

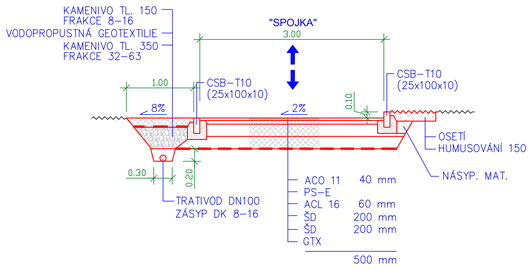

ŘEZ "E"

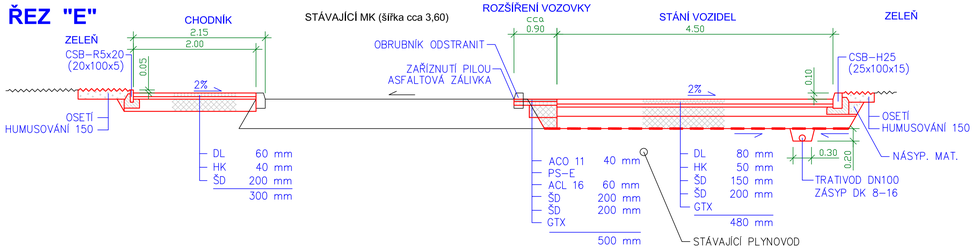

ŘEZ "F"

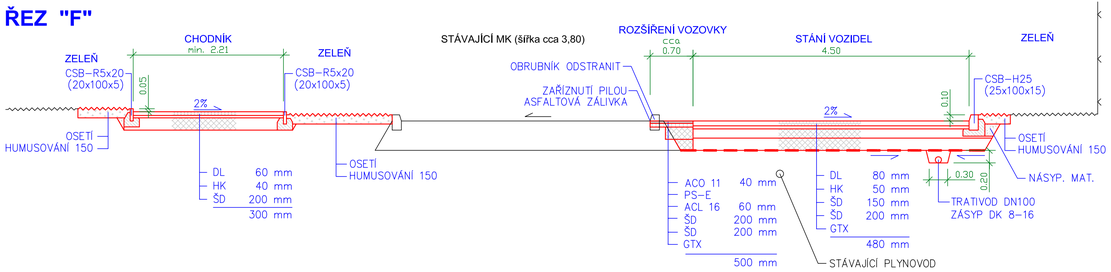

KABELOVÁ CHRÁNIČKA

Nejmenší dovolení krytí podzemních sítí (ČSN 73 6005)

DRUH SÍTÍ	CHODNÍK	VOZOVKA	TERÉN
SILOVÉ KABELY DO 1 kV	0,35 m	1,00 m	0,70 m
SILOVÉ KABELY DO 10 kV	0,50 m	1,00 m	0,70 m
SILOVÉ KABELY DO 35 kV	1,00 m	1,00 m	1,00 m
SDĚLOVACÍ KABELY MÍSTNÍ	0,40 m	0,90 m	0,60 m
SDĚLOVACÍ KABELY OPTICKÉ místní	0,50 m	0,90 m	0,60 m
SDĚLOVACÍ KABELY OPTICKÉ dálkové	0,50 m	1,20 m	1,00 m

ODP. PROJEKTANT	VYPRACOVAL	KRESLIL	PRODIS
MILOSLAV KUČERA	MILOSLAV KUČERA	MILOSLAV KUČERA	Svitavská 1469 500 12 HRADEC KRÁLOVÉ tel. 495 271 998, 603 512 615 prodis.hk@tiscali.cz
OKRES: TRUTNOV	OBEC: RTYNĚ V PODKRKONOŠÍ		
INVESTOR: MĚSTO RTYNĚ V PODKRKONOŠÍ, Hronovská 431, 542 33 Rtyně v Podkrkonoší			

OBJEKT	STAVEBNÍ ÚPRAVY MÍSTNÍ KOMUNIKACE ULICE ZA LÉKÁRNOU VE RTYNI V PODKRKONOŠÍ	FORMÁTU A4	4
		DATUM	5.8.2009
		ZAK. ČÍSLO	46909
		IČO	12349615
STUPEŇ DSP	VZOROVÉ PŘÍČNÉ ŘEZY	MĚŘÍTKO 1:50	PŘÍLOHA Č. C.6