


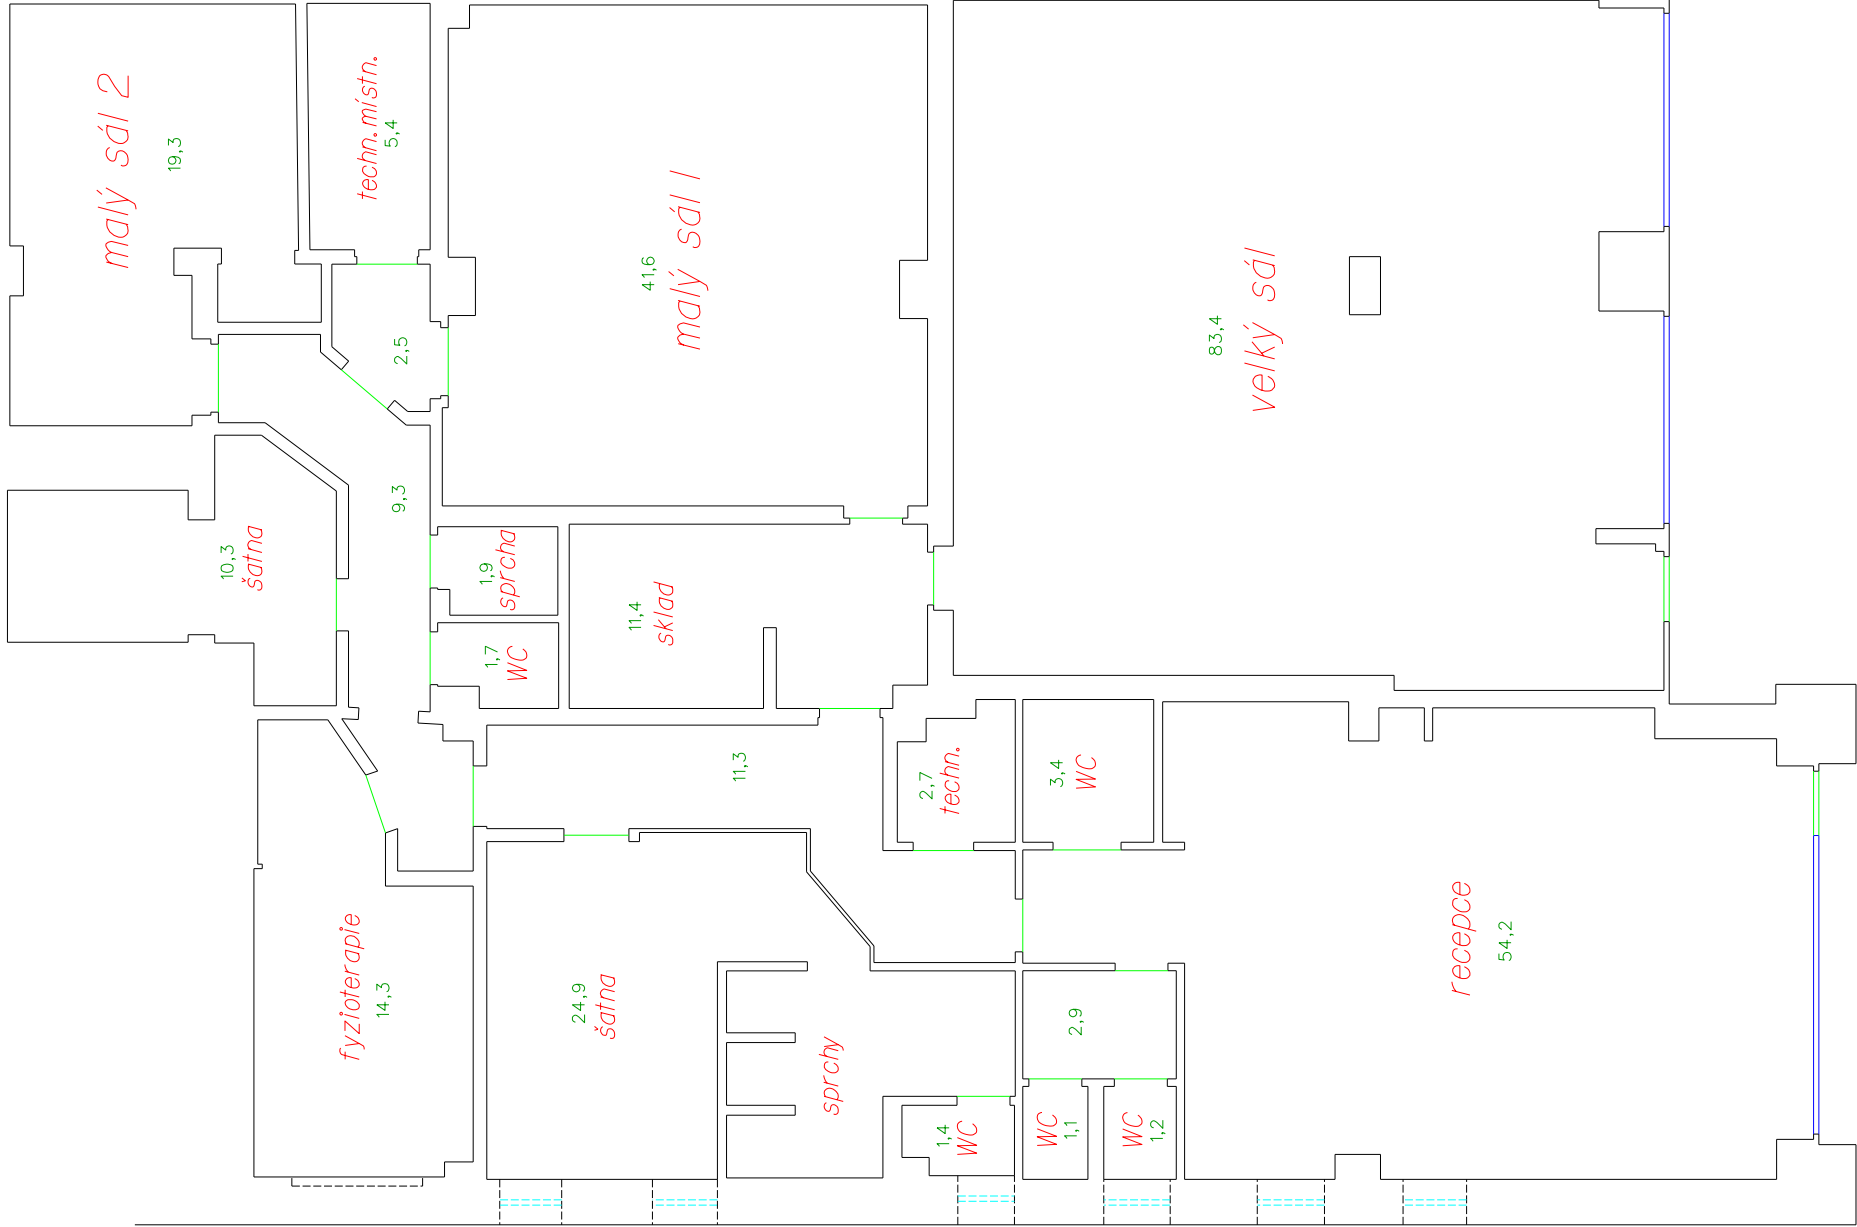

celkem = 304,2 m2

Náležitostmi a přesností odpovídá právním předpisům a podmínkám písemně dohodnutým s objednatelem.

	Hostivařská 210/29 102 00 Praha 10 tel.: 274 012 380 tel./fax: 274 012 381 e-mail: gspraha@gspraha.cz	GEODETICKÝ SERVIS PRAHA S.R.O.
	VYHOTOVIL Bedřich Hájek	KONTROLOVAL Ing. Martin Vacek
	NÁZEV AKCE: Praha 10 – Kolovraty ul. Pod Zastávkou 505/1 zaměření části objektu – 1.PP	
	Polohopisná digitální mapa	
ČÍSLO ZAKÁZKY 86/2023		POČET FORMÁTŮ 2 x A4
		DATUM 10. 2. 2023
		MĚŘÍTKO 1 : 100
		Č. KOPIE ČÁST Č. PŘÍLOHY