


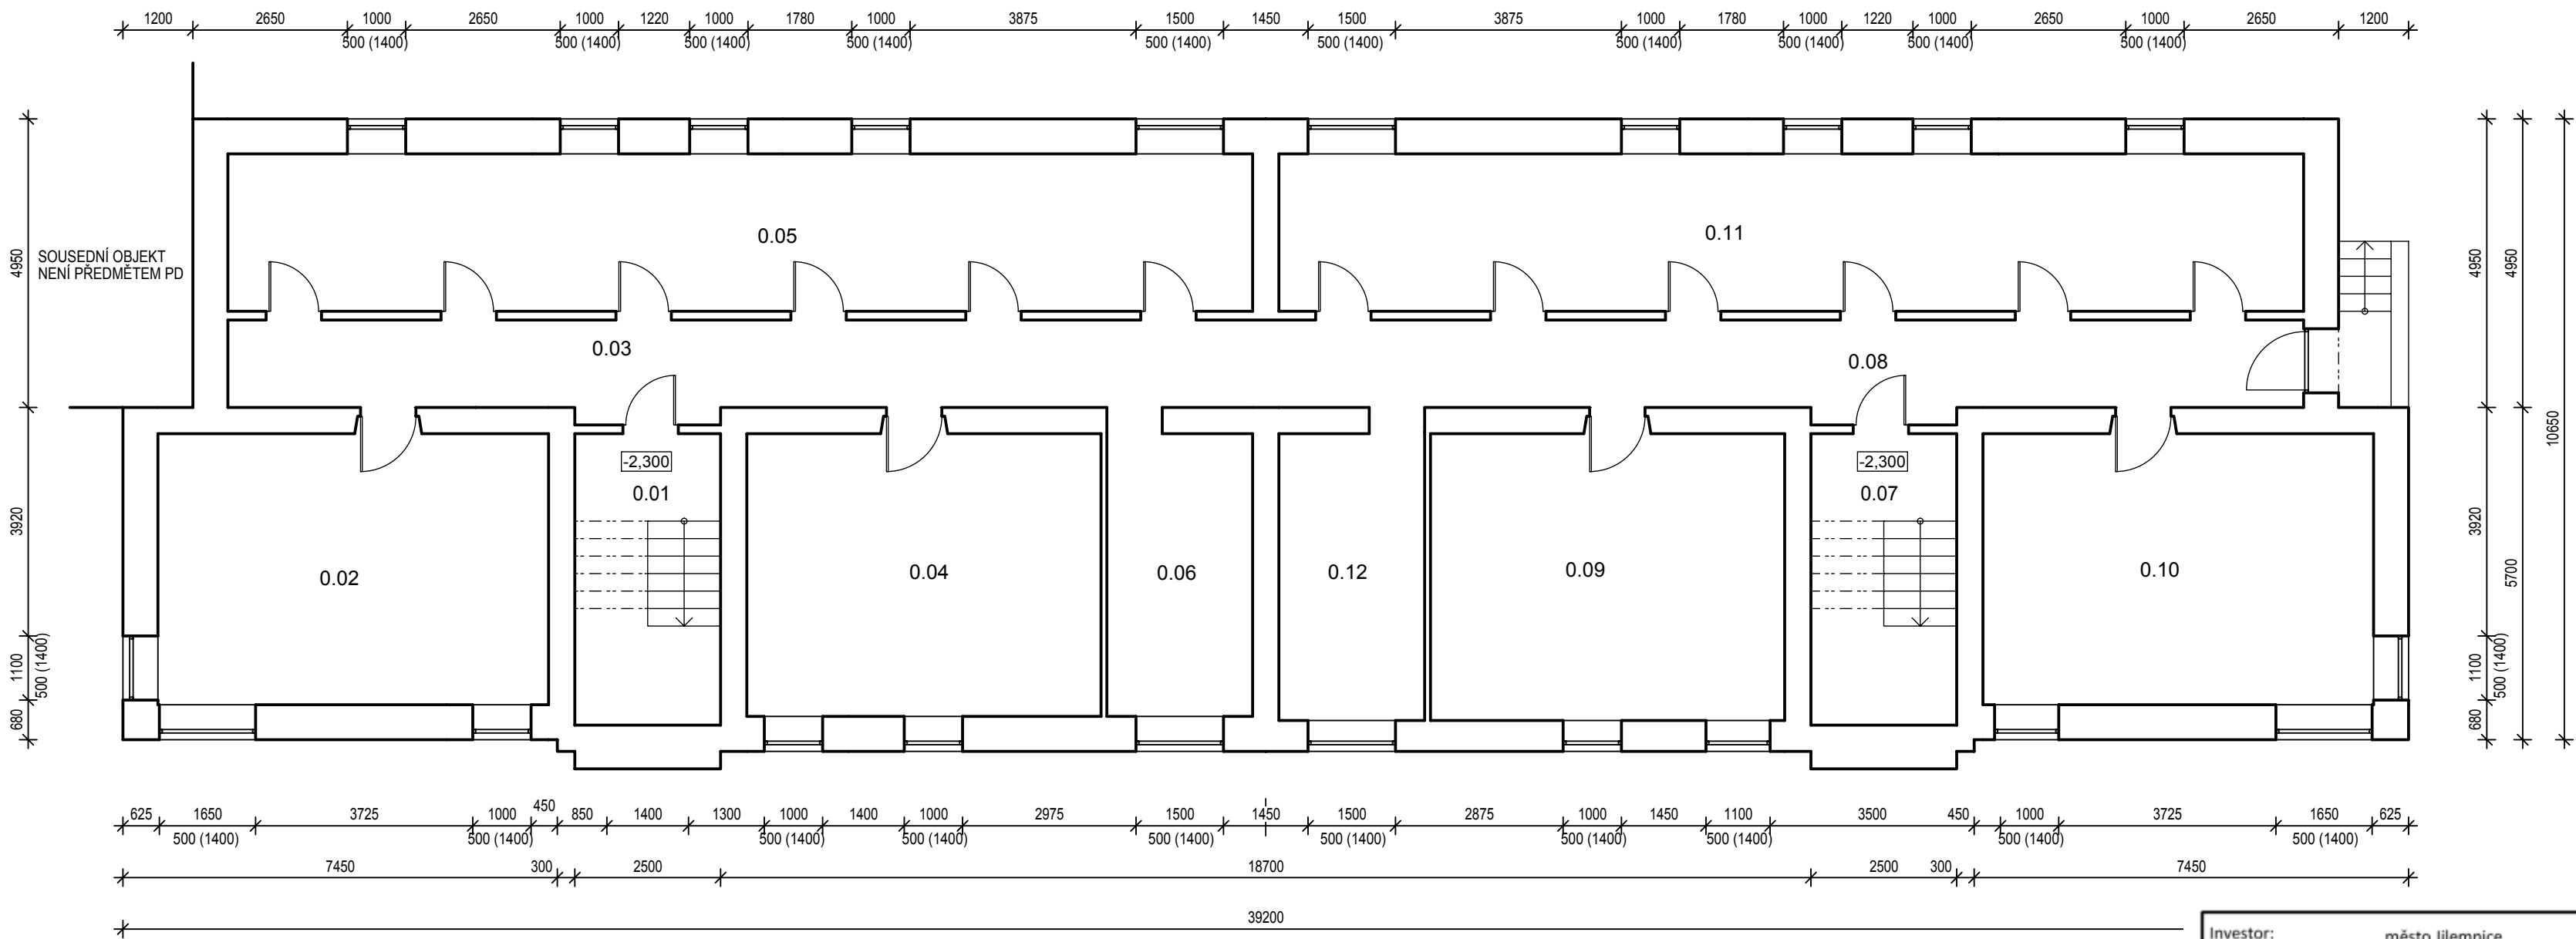

LEGENDA MÍSTNOSTÍ

ČÍSLO	NÁZEV MÍSTNOSTI	PLOCHA	PODLAHA
0.01	SCHODIŠŤOVÝ PROSTOR	12.50	BROUŠENÉ TERACO
0.02	SKLEPY	31.16	BETON. MAZANINA
0.03	CHODBA	27.11	BETON. MAZANINA
0.04	SKLEPY	29.46	BETON. MAZANINA
0.05	SKLEPY	47.45	BETON. MAZANINA
0.06	PRÁDELNA	12.13	BETON. MAZANINA
0.07	SCHODIŠŤOVÝ PROSTOR	12.50	BROUŠENÉ TERACO
0.08	CHODBA	27.11	BETON. MAZANINA
0.09	SKLEPY	29.89	BETON. MAZANINA
0.10	SKLEPY	31.16	BETON. MAZANINA
0.11	SKLEPY	47.45	BETON. MAZANINA
0.12	PRÁDELNA	12.30	BETON. MAZANINA

PLOCHA MÍSTNOSTÍ CELKEM: 324.64

Investor:	město Jilemnice Masarykovo náměstí 82 514 01 JILEMNICE		
Generální projektant:	Design 4 - projekty staveb, s.r.o.  sídlo společnosti: Sokolská 1183, 460 01 Liberec <u>korespondenční adresa - provozovna:</u> Trávnice 902, 511 01 Turnov		
Projektant části PD:	Design 4 - projekty staveb, s.r.o.  sídlo společnosti: Sokolská 1183, 460 01 Liberec <u>korespondenční adresa - provozovna:</u> Trávnice 902, 511 01 Turnov		
Místo stavby:	město Jilemnice, ul. Jaroslava Havlíčka 482 a 483	Datum:	Červen 2014
Kraj:	Liberecký kraj	Číslo zakázky:	1405061
Stupeň :	Dokumentace pro provádění stavby	Autorizace:	Paré č.:
HIP:	Ing. Petr Schlesinger		
Projektant:	Monika Brichtová DiS.		
Odpovědný projektant:	Ing. Petr Schlesinger		
Název stavby :	Zlepšení tepelně technických vlastností objektu Bytový dům č.p. 482 a483, ul. Jaroslava Havlíčka, Jilemnice		
Stavební objekt:	SO 01		
Část dokumentace:	D 1.1 Architektonicko - stavební řešení		
Název dokumentu :	PŮDORYS 1.PP-SS		
		Číslo dokumentu :	Měřítko:
		D 1.1 - 02	1:50