


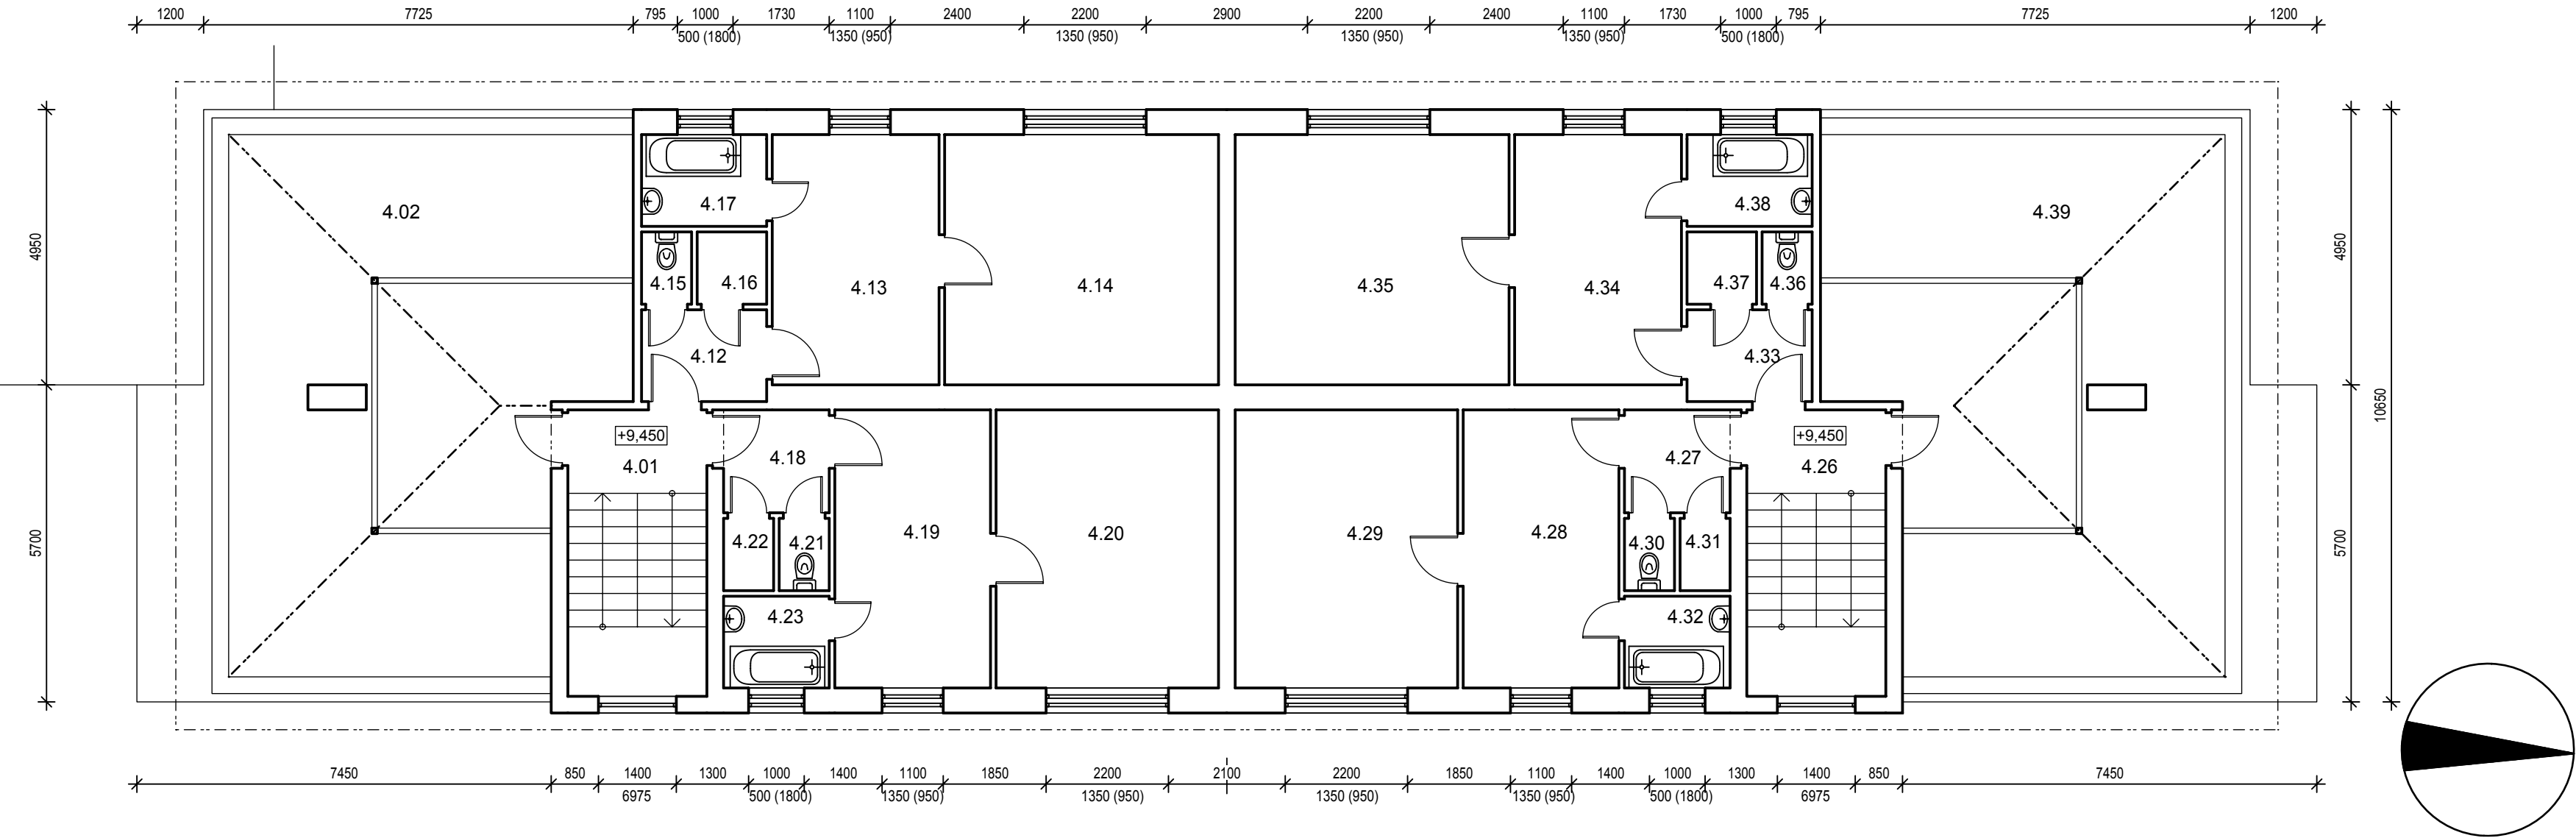

LEGENDA MÍSTNOSTÍ

BYTY	ČÍSLO	NÁZEV MÍSTNOSTI	PLOCHA	PODLAHA
BYT 2 + KK 45,88 m2	4.01	SCHODIŠŤOVÝ PROSTOR	12.88	BROUŠENÉ TERACO
	4.02	PŮDA	63.16	DLAŽBA
	4.12	PŘEDSÍŇ	3.71	KERAMICKÁ DLAŽBA
	4.13	POKOJ	13.50	KOBEREC
	4.14	POKOJ	22.16	KOBEREC
	4.15	WC	1.17	KERAMICKÁ DLAŽBA
	4.16	KOMORA	1.63	KERAMICKÁ DLAŽBA
	4.17	KOUPELNA	3.71	KERAMICKÁ DLAŽBA
BYT 2 + KK 43,00 m2	4.18	PŘEDSÍŇ	3.52	KERAMICKÁ DLAŽBA
	4.19	POKOJ	14.00	KOBEREC
	4.20	POKOJ	20.00	KOBEREC
	4.21	WC	1.17	KERAMICKÁ DLAŽBA
	4.22	KOMORA	1.17	KERAMICKÁ DLAŽBA
	4.23	KOUPELNA	3.14	KERAMICKÁ DLAŽBA

PLOCHA MÍSTNOSTÍ CELKEM: 164.92

LEGENDA MÍSTNOSTÍ

BYTY	ČÍSLO	NÁZEV MÍSTNOSTI	PLOCHA	PODLAHA
BYT 2 + KK 43,00 m2	4.26	SCHODIŠŤOVÝ PROSTOR	12.88	BROUŠENÉ TERACO
	4.27	PŘEDSÍŇ	3.52	KERAMICKÁ DLAŽBA
	4.28	POKOJ	14.00	KOBEREC
	4.29	POKOJ	20.00	KOBEREC
	4.30	WC	1.17	KERAMICKÁ DLAŽBA
	4.31	KOMORA	1.17	KERAMICKÁ DLAŽBA
	4.32	KOUPELNA	3.14	KERAMICKÁ DLAŽBA
	4.33	PŘEDSÍŇ	3.71	KERAMICKÁ DLAŽBA
BYT 2 + KK 45,88 m2	4.34	POKOJ	13.50	KOBEREC
	4.35	POKOJ	22.16	KOBEREC
	4.36	WC	1.17	KERAMICKÁ DLAŽBA
	4.37	KOMORA	1.63	KERAMICKÁ DLAŽBA
	4.38	KOUPELNA	3.71	KERAMICKÁ DLAŽBA
	4.39	PŮDA	63.16	DLAŽBA

PLOCHA MÍSTNOSTÍ CELKEM: 164.92

Investor:	město Jilemnice Masarykovo náměstí 82 514 01 JILEMNICE		
Generální projektant:	Design 4 - projekty staveb, s.r.o. DESIGN 4 sídlo společnosti: Sokolská 1183, 460 01 Liberec korespondenční adresa - provozovna: Trávníce 902, 511 01 Turnov		
Projektant části PD:	Design 4 - projekty staveb, s.r.o. DESIGN 4 sídlo společnosti: Sokolská 1183, 460 01 Liberec korespondenční adresa - provozovna: Trávníce 902, 511 01 Turnov		
Místo stavby:	město Jilemnice, ul. Jaroslava Havlíčka 482 a 483		
Kraj:	Liberecký kraj	Datum:	Červen 2014
Stupeň :	Dokumentace pro provádění stavby	Číslo zakázky:	1405061
HIP:	Ing. Petr Schlesinger	Autorizace:	Paré č.:
Projektant:	Monika Brichtová DiS.		
Odpovědný projektant:	Ing. Petr Schlesinger		
Název stavby :	Zlepšení tepelně technických vlastností objektu Bytový dům č.p. 482 a483, ul. Jaroslava Havlíčka, Jilemnice		
Stavební objekt:	SO 01		
Část dokumentace:	D 1.1 Architektonicko - stavební řešení	Číslo dokumentu :	Měřítko:
Název dokumentu :	PŮDORYS 4.NP-SS	D 1.1 - 06	1:50