


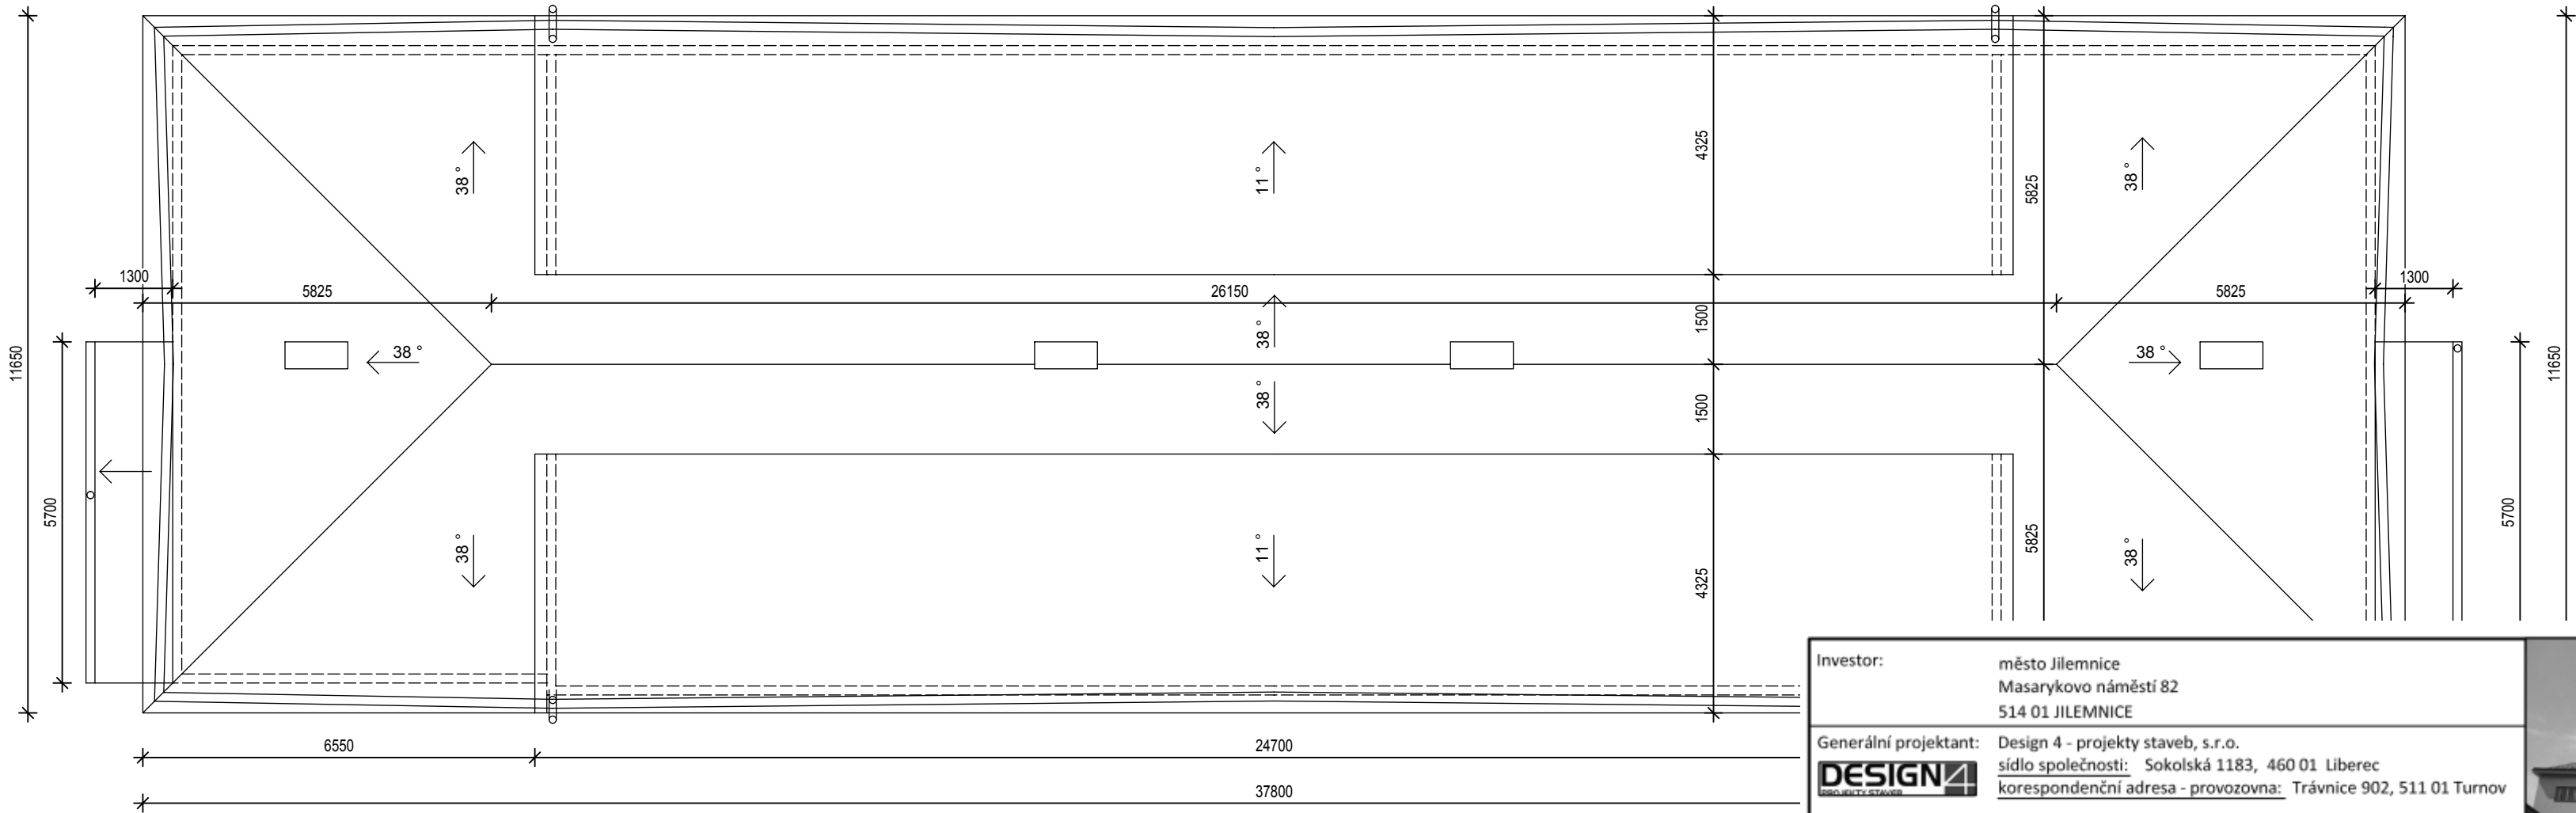

STÁVAJÍCÍ PLECHOVÁ KRYTINA - ČERVENÝ NÁTĚR
DEŤOVÉ ŽLABY
- HLAVNÍ STŘECHA - NÁSTŘEŠNÍ KRUHOVÉ ŽLABY
- BOČNÍ ROZŠÍŘENÉ VÝBĚŽKY - PODOKAPNÍ KRUHOVÉ ŽLABY

Investor:	město Jilemnice Masarykovo náměstí 82 514 01 JILEMNICE		
Generální projektant:	Design 4 - projekty staveb, s.r.o. <u>sídlo společnosti:</u> Sokolská 1183, 460 01 Liberec <u>korespondenční adresa - provozovna:</u> Trávnice 902, 511 01 Turnov		
Projektant části PD:	Design 4 - projekty staveb, s.r.o. <u>sídlo společnosti:</u> Sokolská 1183, 460 01 Liberec <u>korespondenční adresa - provozovna:</u> Trávnice 902, 511 01 Turnov		
Místo stavby:	město Jilemnice, ul. Jaroslava Havlíčka 482 a 483	Datum:	Červen 2014
Kraj:	Liberecký kraj	Číslo zakázky:	1405061
Stupeň :	Dokumentace pro provádění stavby	Autorizace:	Paré č.:
HIP:	Ing. Petr Schlesinger		
Projektant:	Monika Brichtová DiS.		
Odpovědný projektant:	Ing. Petr Schlesinger		
Název stavby :	Zlepšení tepelně technických vlastností objektu Bytový dům č.p. 482 a483, ul. Jaroslava Havlíčka, Jilemnice		
Stavební objekt:	SO 01		
Část dokumentace:	D 1.1 Architektonicko - stavební řešení		
Název dokumentu :	PŮDORYS STŘECHY		
		Číslo dokumentu :	Měřítko:
		D 1.1 - 09	1:50