
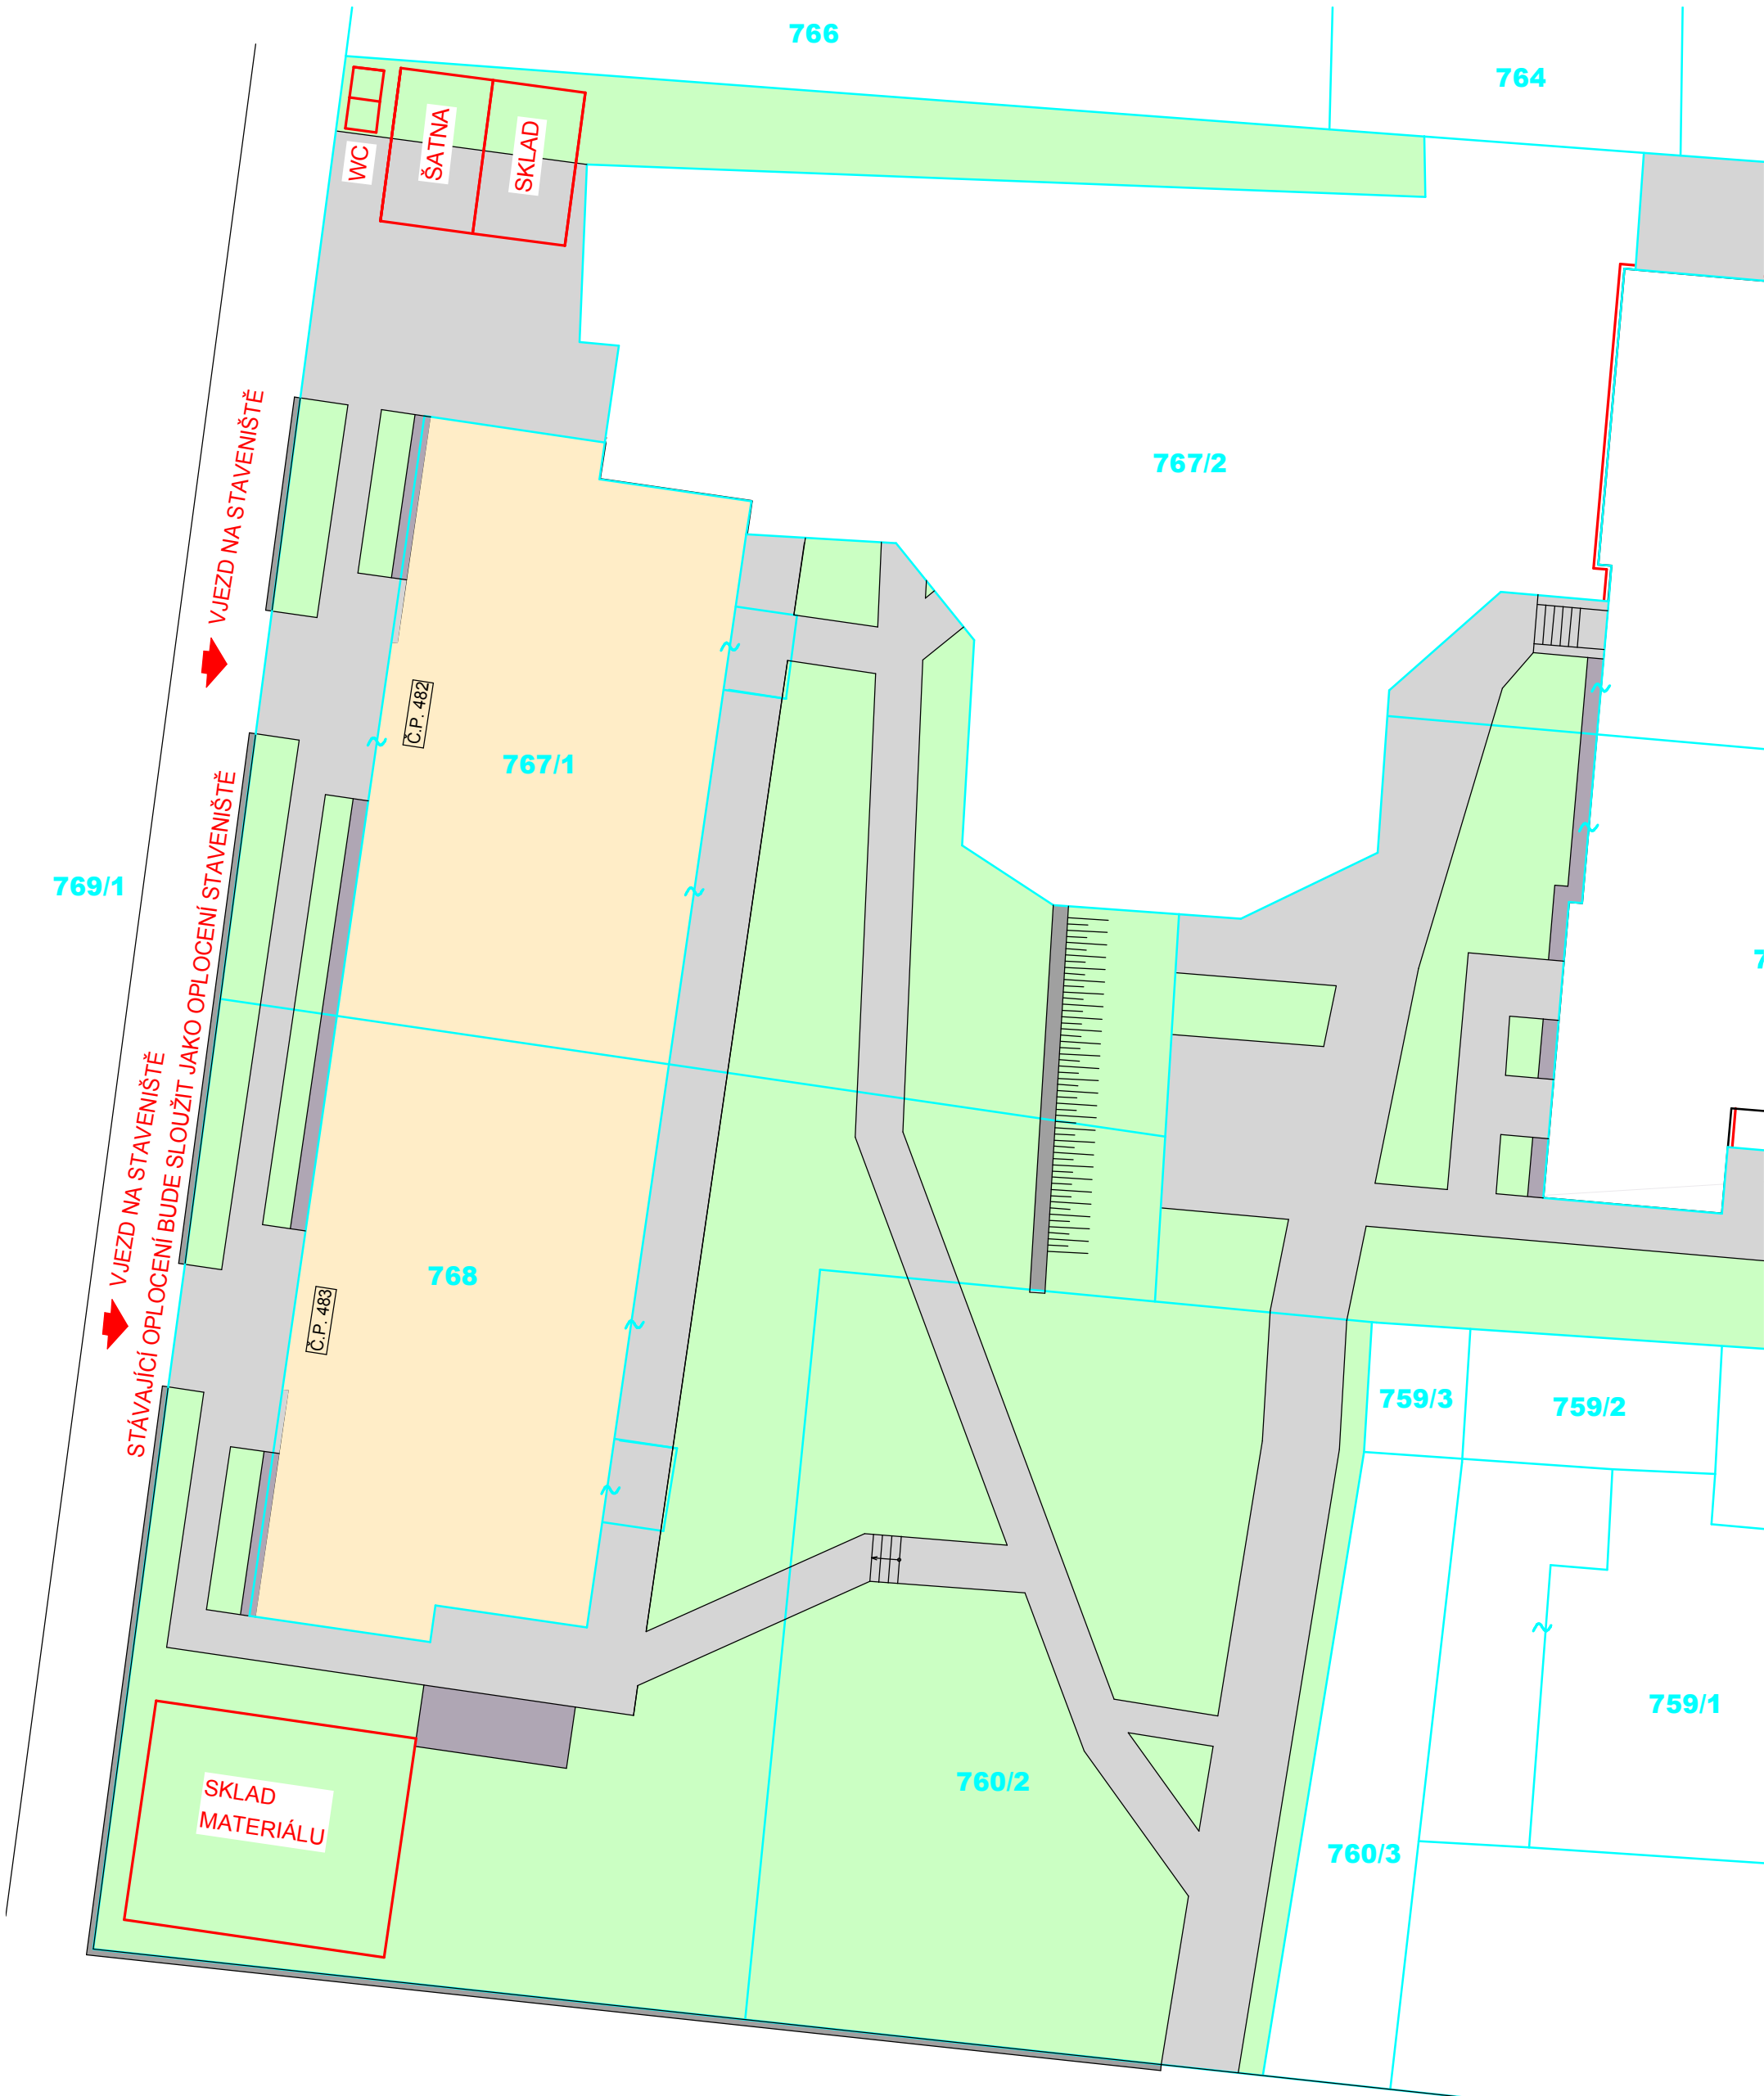


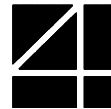

Vypracoval: Ing. Petr Schlesinger			DESIGN PROJEKTY STAVEB tel: +420 481 311 266, fax: +420 481 324 201 e-mail: design4@design4.cz, http://www.design4.cz
Design 4, v.o.s., Trávnice 902, 511 01 Turnov			
Vedoucí projektu: Ing. Petr Schlesinger			
Odp. projektant: Ing. Ondřej Zummer			
Investor: Město Jilemnice, Masarykovo náměstí 82 , 514 01 Jilemnice			
ZLEPŠENÍ TEPELNĚ-TECHNICKÝCH VLASTNOSTÍ OBJEKTU BYTOVÝ DŮM č.p. 482 A 483, UL. JAROSLAVA HAVLÍČKA, JILEMNICE			Stupeň dok.: stavební povolení
			Datum: květen 2010
			Číslo zakázky: 1004282
			Měřítko: 1:200
E	Zásady organizace výstavby	02	Zařízení staveniště