


Situace stavby


REKONSTRUKCE TOPNÉ SOUSTAVY V OBJEKTU
DPS Č.P. 482,483 - JILEMNICE

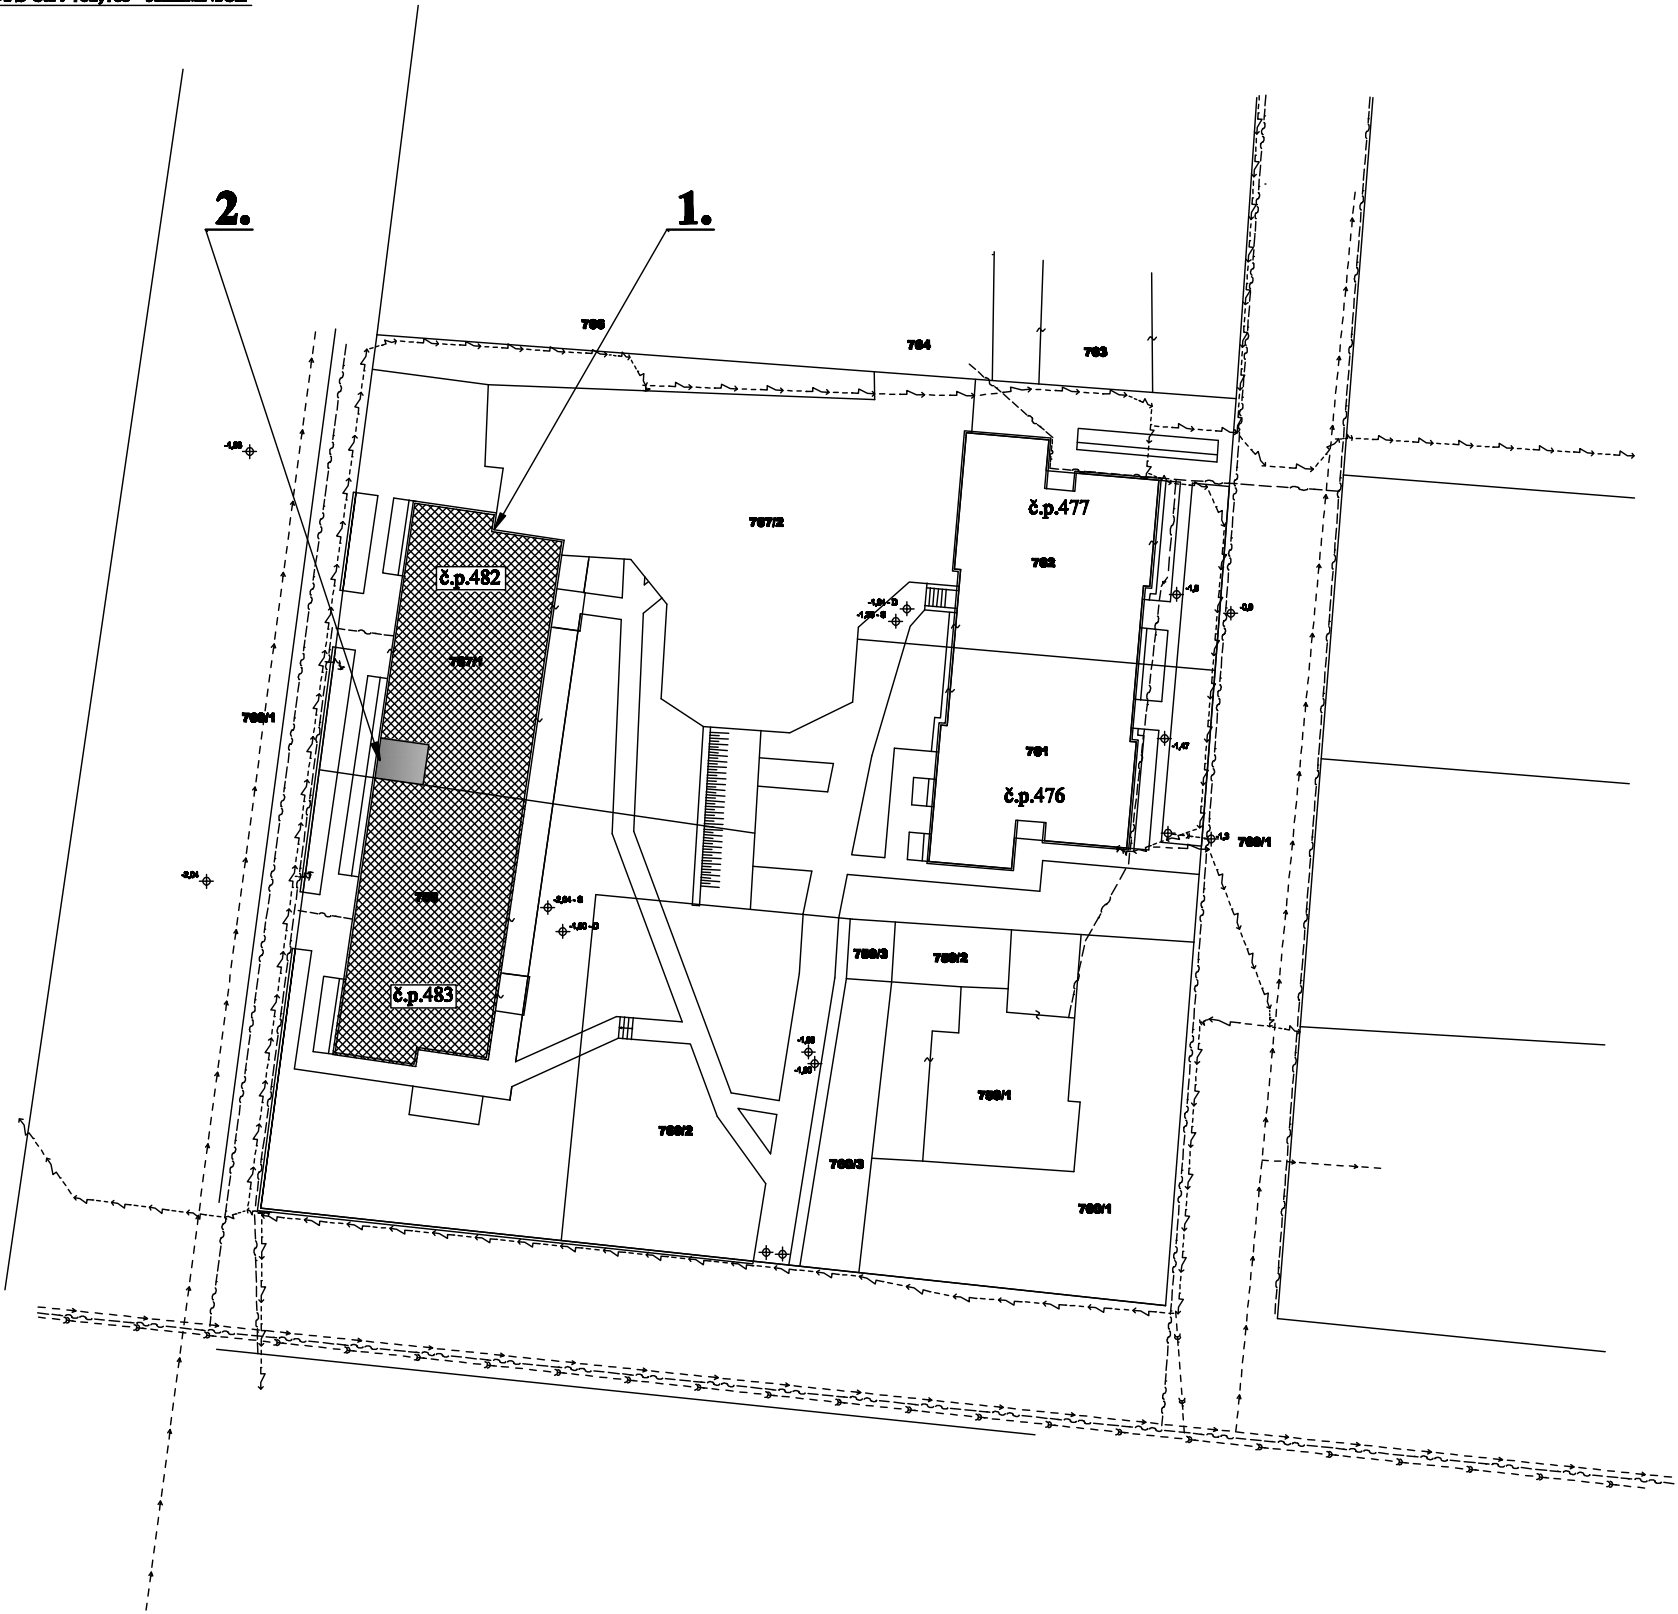

Legenda stří :
...Vodovodní řád
...Stávající kanalizace
...Podzemní vedení NN
...Podzemní vedení Telefonica -O2
...Podzemní vedení veřejného osvětlení

Legenda:

- 1...Objekt DPS č.p. 482,483 - předmět rekonstrukce
2...Prostor pro umístění předávacích stanic 3
- předávací stanice bude umístěna v prostoru
sukárny v 1.PP

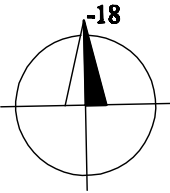

±0,00=352,50

Poznámka:

Montážní práce budou zhotoveny odbornou firmou a dle platných ČSN a řádu Bezpečnosti práce.
Po skončení montážních prací bude provedena tlaková zkouška dle ČSN a příslušných výhlásek.

KRDLA:			MÍSTO STAVBY:	Dělní a pečovatelská služba Objekt č.p. 482,483 Jilemnice
KONTROLOVAL:	Ing.ŠVET			
ODP.PROJEKT:	Ing.ŠVET č.j. 0001010			
INVESTOR:	Město Jilemnice, Masarykovo náměstí 82, 514 01, Jilemnice			
AKCE:	Rekonstrukce topné soustavy v objektu DPS č.p. 482,483 - Jilemnice			
VÝKRES:	Situace stavby			
FORMÁT:		2 x A4	ČÍSLO PARČ:	
DATUM:		Duben 2014	1	2 3
STUPEŇ:		RP-3	4	5 6
ARCH.ČÍSLO:		P 02/14 811	7	8 9
MĚŘÍTKO:		1:500	Čís.výkresu:	
			1.01	