


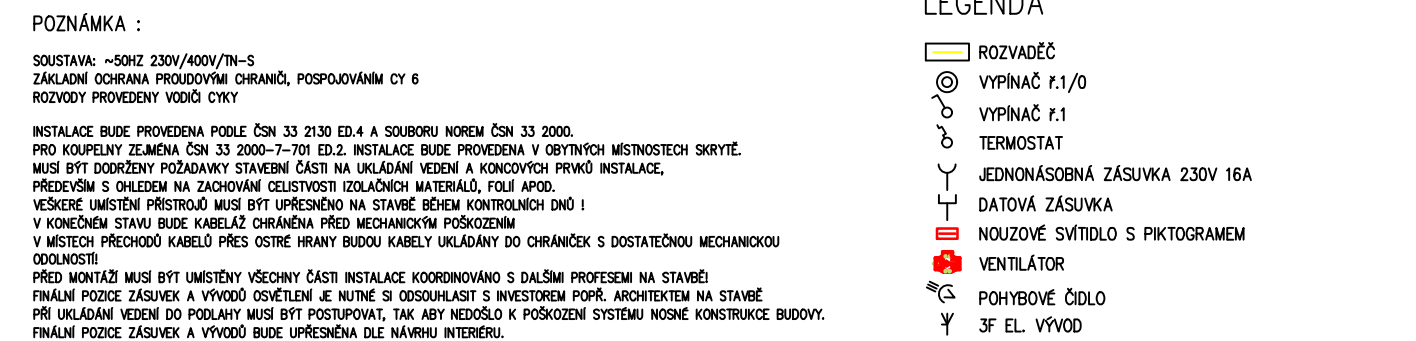

objekt	1.2.0.4 - 101 - VESTAVBA PODKROVÍ	zakázka	A-24-111
		datum	04/2020
		stupeň	DF
část	D.1.2.6.2 - TPS - ELEKTRONICKÉ KOMUNIKACE	mřížko	
název dokumentu	DATA 4 NP	listopadu	00