


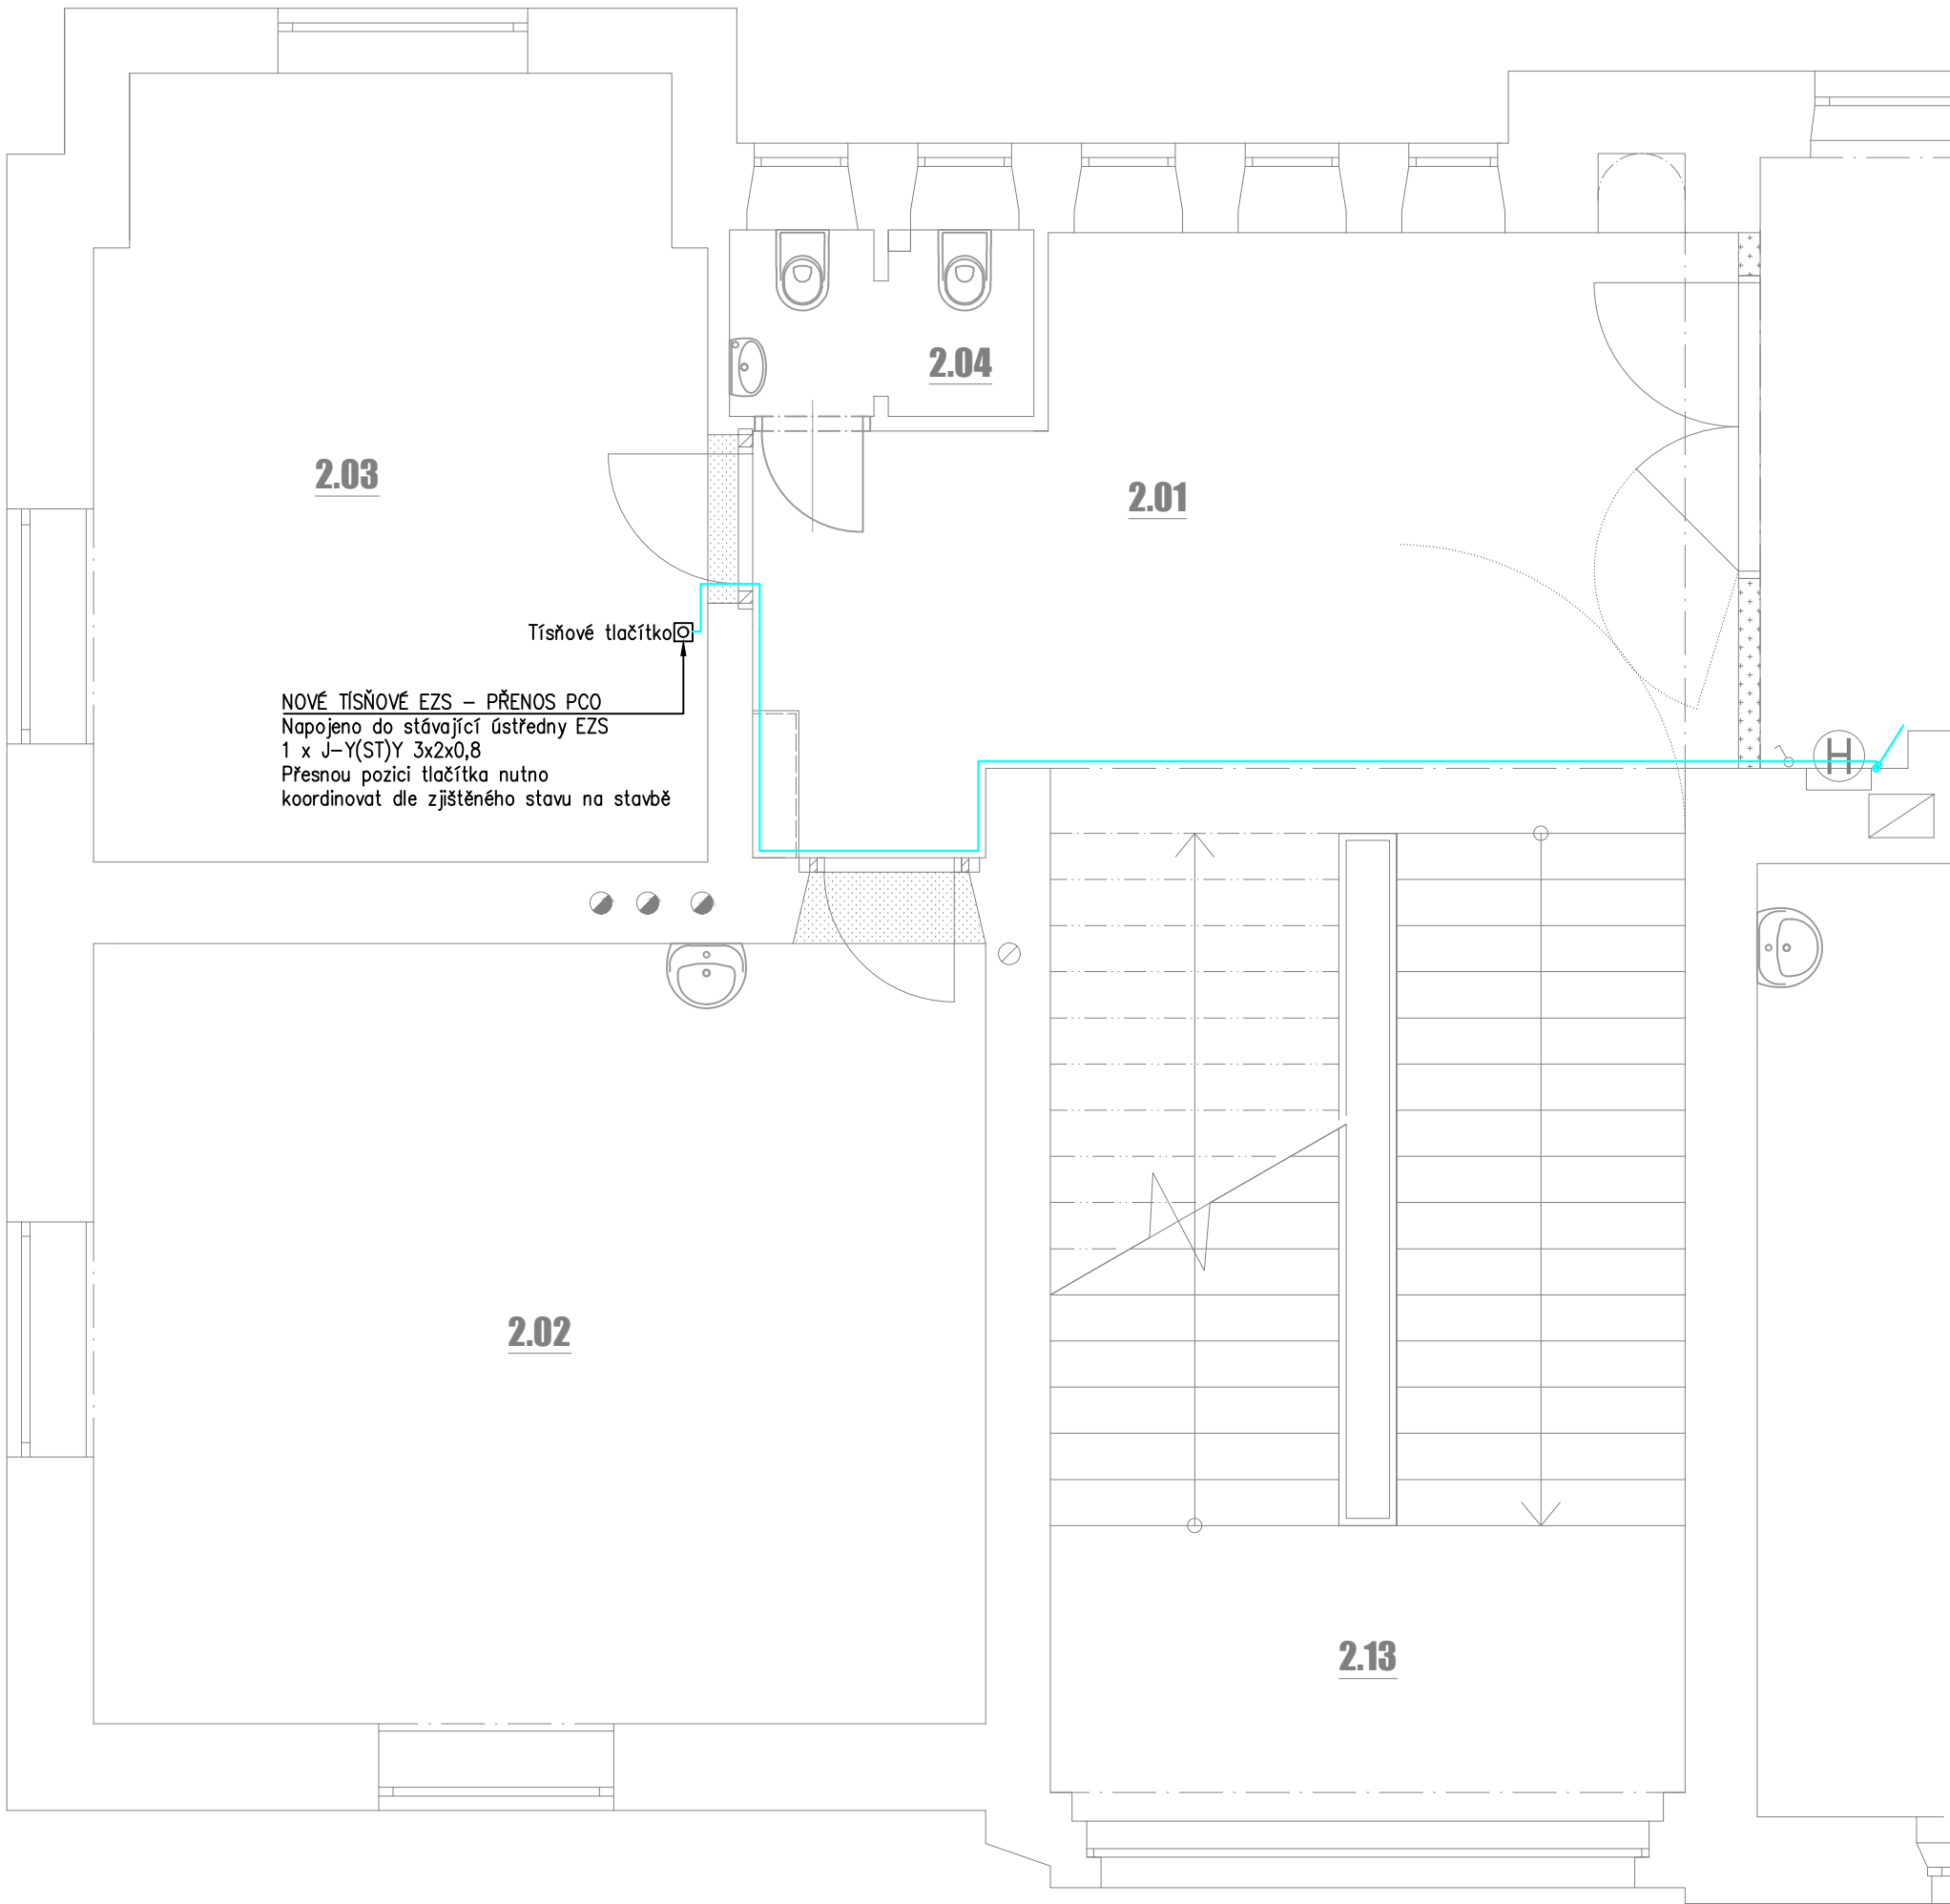

POZNÁMKA :

SOUSTAVA: ~50KHz 230V/400V/TN-S
ZÁKLADNÍ OCHRANA PROUDOVÝMI CHRANIČI, POSPOJOVÁNÍM CY 6
ROZVODY PROVEDENY VODÍČI CYKY
INSTALACE BUDE PROVEDENA PODLE ČSN 33 2130 ED.4 A SOUBORU Norem ČSN 33 2000.
PRO KOUPELNY ZEJména ČSN 33 2000–7–701 ED.2. INSTALACE BUDE PROVEDENA V OBYTNÝCH MÍSTNOSTECH SKRYTĚ.
MUSÍ BYT DODRŽENY POŽADAVKY STAVEBNÍ ČÁSTI NA UKLÁDÁNÍ VEDENÍ A KONCOVÝCH PRVKŮ INSTALACE.
PŘEDEVŠÍM S OHLEDEM NA ZACHOVÁNÍ CELKOVOSTI IZOLAČNÍCH MATERIÁLŮ, FOLII APOD.
VŠEČKÉ UMÍSTĚNÍ PŘÍSTROJŮ MUSÍ BYT UPŘESNĚNO NA STAVBĚ BĚHEM KONTROLNÍCH DNŮ I
V KONEČNÉM STAVU BUDE KABELAŽ CHRÁNĚNA PŘED MECHANICKÝM POŠKOZENÍM
V MÍSTĚCH PŘECHODŮ KABELŮ PŘES OSTŘÍ HRANY BUDOU KABELY UKLÁDÁNY DO CHRÁNIČEK S DOSTATEČNOU MECHANICKOU
ODOLNOSTÍ
PŘED MONTÁŽÍ MUSÍ BYT UMÍSTĚNY VŠECHNY ČÁSTI INSTALACE KOORDINOVÁNO S DALŠÍM PROFESEM NA STAVBĚ!
FINÁLNÍ POZICE ZÁSUVK A VÝVODŮ OSVĚTLENÍ JE NUTNÉ SI ODSOUHLASIT S INVESTOREM POPŘ. ARCHITEKTEM NA STAVBĚ
PŘI UKLÁDÁNÍ VEDENÍ DO PODLAHY MUSÍ BYT POSTUPOVAT, TAK ABY NEDŮŠLO K POŠKOZENÍ SYSTÉMU NOSNÉ KONSTRUKCE BUDOVY.
FINÁLNÍ POZICE ZÁSUVK A VÝVODŮ BUDE UPŘESNĚNA DLE NÁVRHU INTERIÉRU.

LEGENDA

- ROZVADĚČ
- VYPÍNAČ #1/0
- VYPÍNAČ #1
- TERMOSTAT
- JEDNONÁSOBNÁ ZÁSUVKA 230V 16A
- DATOVÁ ZÁSUVKA
- NOUZOVÉ SVÍTIDLO S PIKTOGRAMEM
- VENTILÁTOR
- POHYBOVÉ ČIDLO
- 3F EL. VÝVOD
- 1F EL. VÝVOD
- UZEMNĚNÍ
- TLAČÍTKO S OMEZENÝM PŘÍSTUPEM
- REPRODUKTOR ROZHLASU
- MAGNETICKÝ KONTAKT
- DETEKTOR KOUŘE
- SVÍTIDLO S ASYMETRICKOU VYZAŘOVACÍ CHARAKTERISTIKOU

generální projektant

A99

Atelier 99 s.r.o.
Purkyňova 71/99
612 00 Brno

projektant části

HL projekt

HL Projekt s.r.o.
Vrchlického 1590
Litvínov 436 01

číslo pare

architekti Ing. arch. Jiří Betlach

HIP Ing. Ambrožová, Ing. Marková

sam. projektant -

stavebník MČ Praha 3, Havlíčkovo náměstí 700/9, 130 85 Praha 3, IČ 00063517

vypracoval Tomáš Valdman

kontroloval Ing. Lukáš Lev

zodp. projektant Ing. Lukáš Lev [ČKAIT 0014610]

název stavby

objekt

část

název dokumentu

**ZÁKLADNÍ ŠKOLA JAROV
V ZAHRÁDKÁCH 48/1966, PRAHA 3, PŮDNÍ VESTAVBA**

1.2.0.4 - 101 - VESTAVBA PODKROVÍ

D.1.2.6.2 - TPS - ELEKTRONICKÉ KOMUNIKACE

DATA 2.NP

zakázka A-24-1134

datum 04/2025

stupeň DPS

měřítko

číslo přílohy

003