



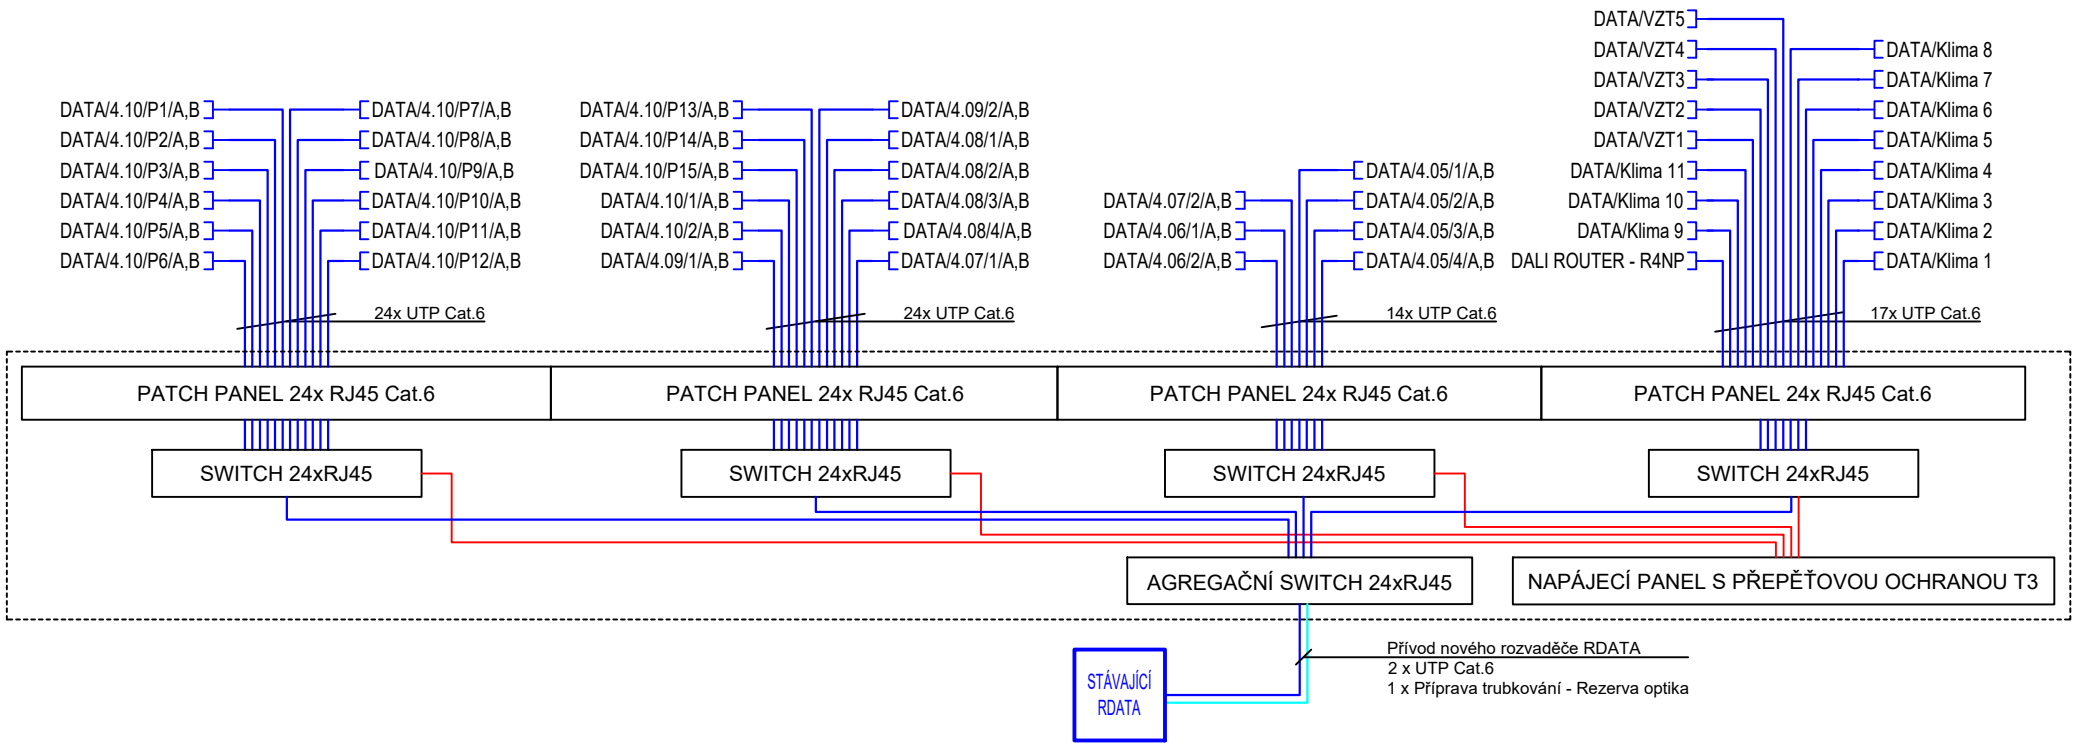

19" NÁSTĚNNÝ RACK 24U, 600x1226 HLOUBKA 600mm

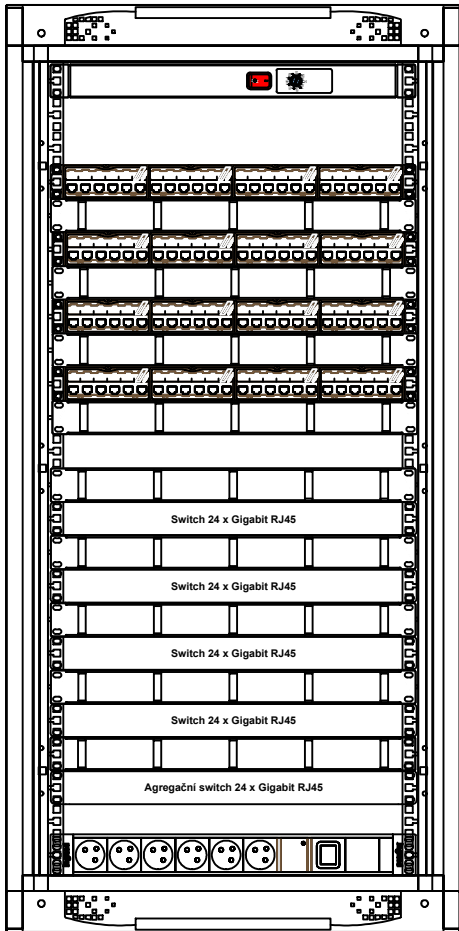

generální projektant

A99


Atelier 99 s.r.o.
Purkyňova 71/99
612 00 Brno

projektant části

HL projekt

HL Projekt s.r.o.
Vrchlického 1590
Litvínov 436 01

číslo pare

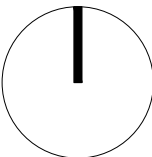

architekti Ing. arch. Jiří Betlach

HIP Ing. Ambrožová, Ing.Marková

sam. projektant -

stavebník MČ Praha 3, Havlíčkovo náměstí 700/9, 130 85 Praha 3, IČ 00063517

vypracoval Tomáš Valdman

kontroloval Ing. Lukáš Lev

zodp. projektant Ing. Lukáš Lev [ČKAIT 0014610]

ZÁKLADNÍ ŠKOLA JAROV

V ZAHŘÁDKÁCH 48/1966, PRAHA 3, PŮDNÍ VESTAVBA

název stavby

objekt

1.2.0.4 - 101 - VESTAVBA PODKROVÍ

část

D.1.2.6.2 - TPS - ELEKTRONICKÉ KOMUNIKACE

název dokumentu

SCHÉMA - RDATA

zakázka A-24-1134

datum 03/2025

stupeň DPS

měřítko

číslo přílohy

004