


← STÁVAJÍCÍ ČÁST ROZVADĚČE MAR_II DOPLNĚNÁ ČÁST ROZVADĚČE MAR_→

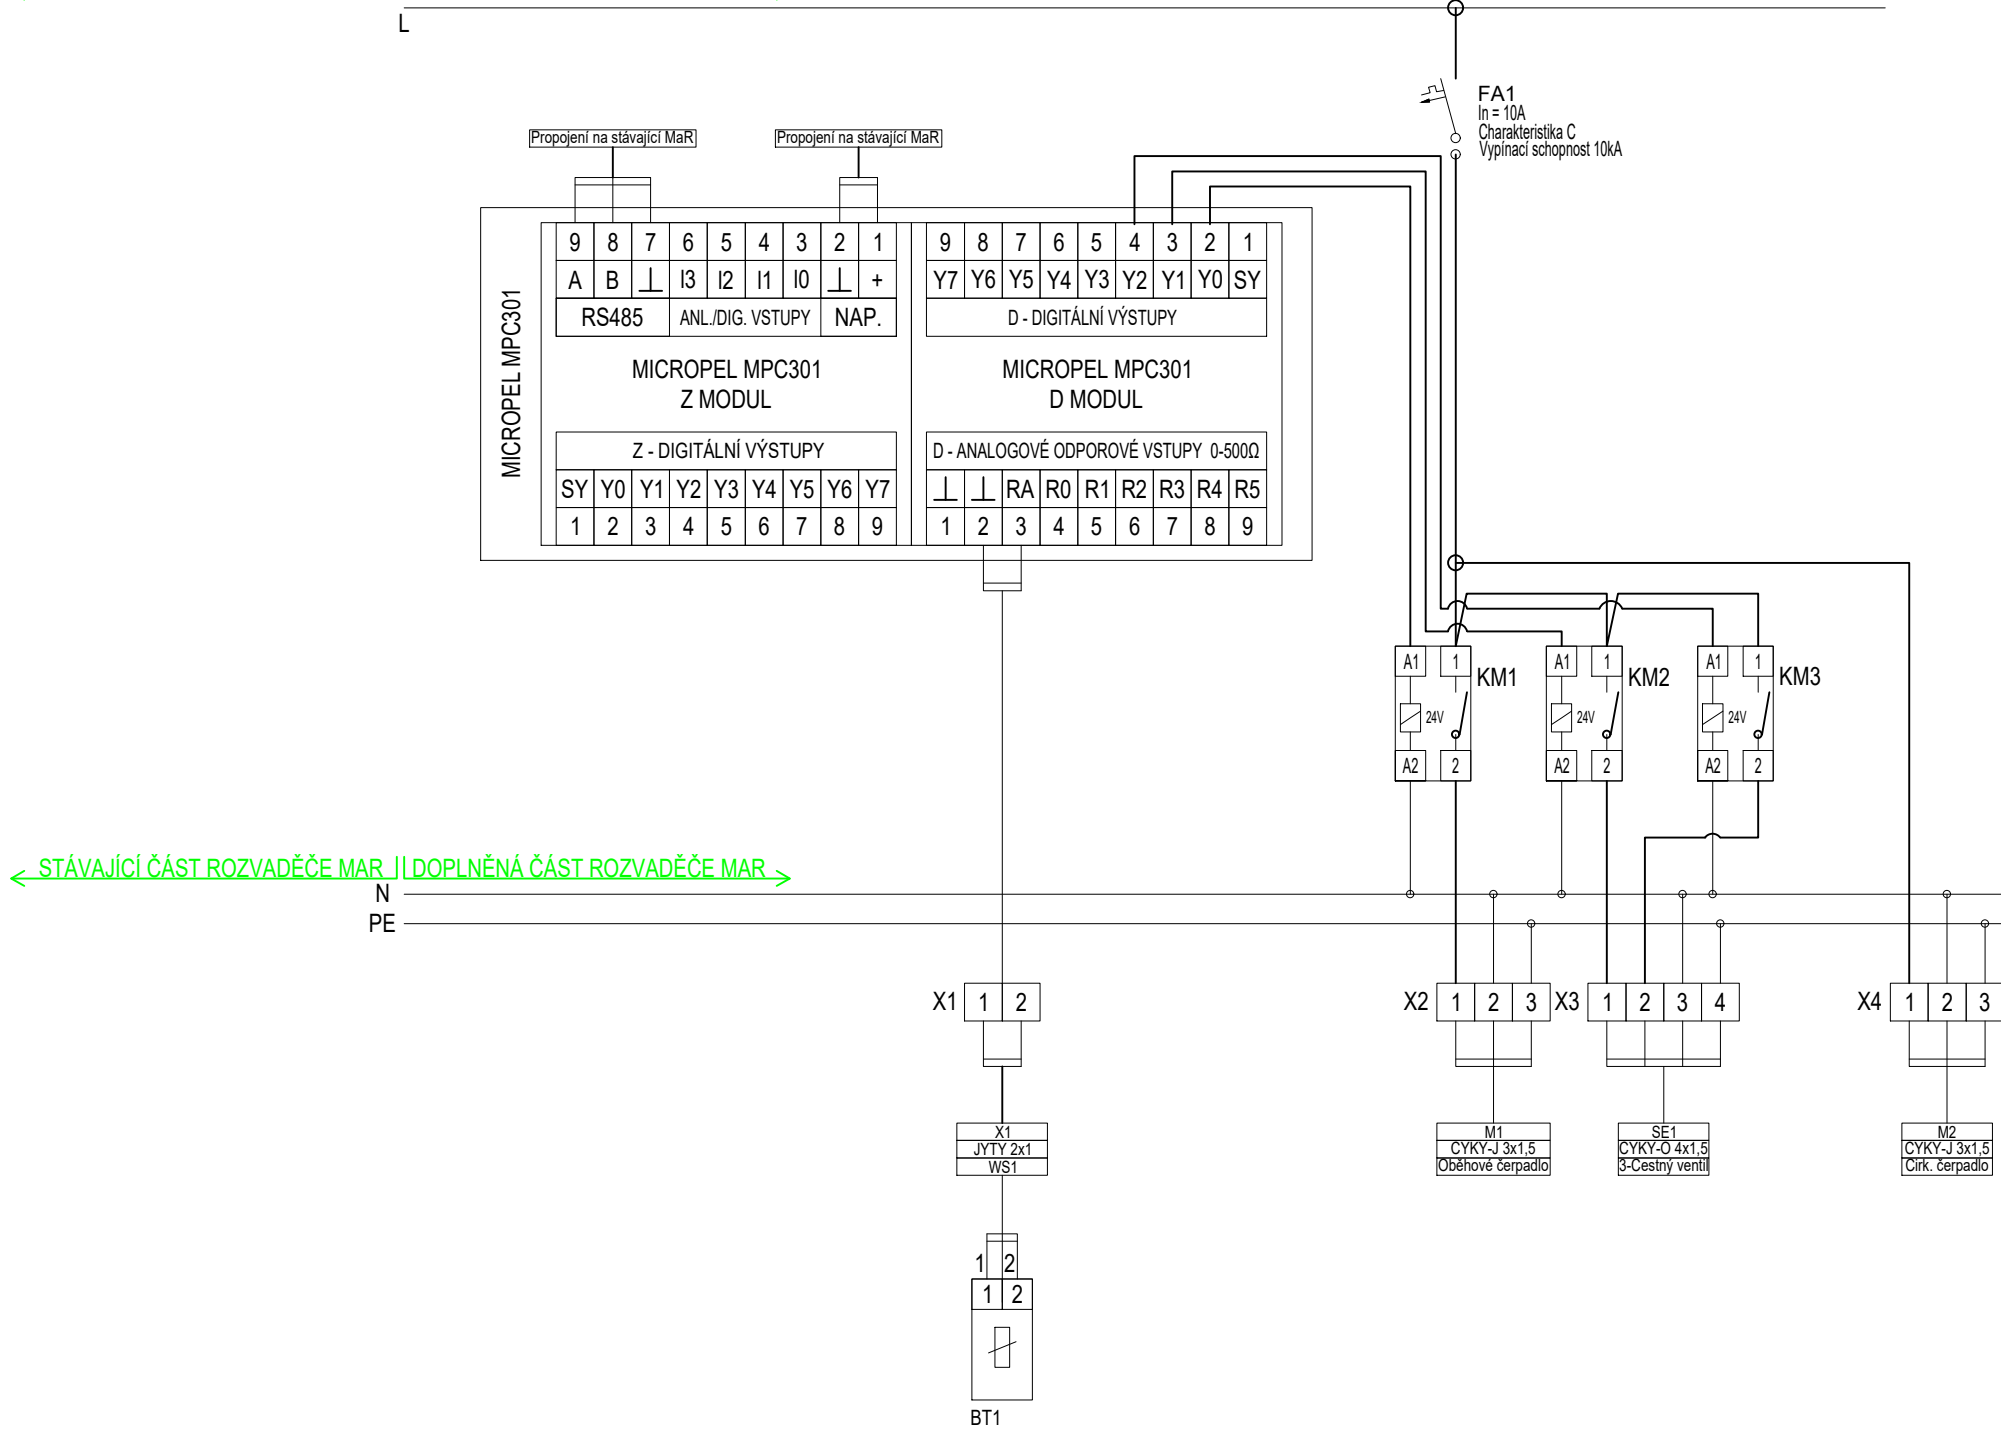

← STÁVAJÍCÍ ČÁST ROZVADĚČE MAR_II DOPLNĚNÁ ČÁST ROZVADĚČE MAR_→

generální projektant

A99


Atelier 99 s.r.o.
Purkyňova 71/99
612 00 Brno

projektant části

HL projekt

HL Projekt s.r.o.
Vrchlického 1590
Litvínov 436 01

číslo pare

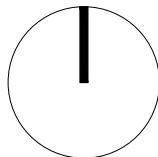

architekti Ing. arch. Jiří Betlach

HIP Ing. Ambrožová, Ing. Marková

sam. projektant -

stavebník MČ Praha 3, Havlíčkovo náměstí 700/9, 130 85 Praha 3, IČ 00063517

vypracoval Tomáš Valdman

kontroloval Ing. Lukáš Lev

zodp. projektant Ing. Lukáš Lev [ČKAIT 0014610]

ZÁKLADNÍ ŠKOLA JAROV V ZAHRÁDKÁCH 48/1966, PRAHA 3, PŮDNÍ VESTAVBA

název stavby

objekt

1.2.0.4 - 101 - VESTAVBA PODKROVÍ

část

D.1.2.8.2 - TPS - MĚŘNÍ A REGULACE

název dokumentu

SCHÉMA - MaR

zakázka A-24-1134

datum 03/2025

stupeň DPS

měřítko

číslo přílohy

002